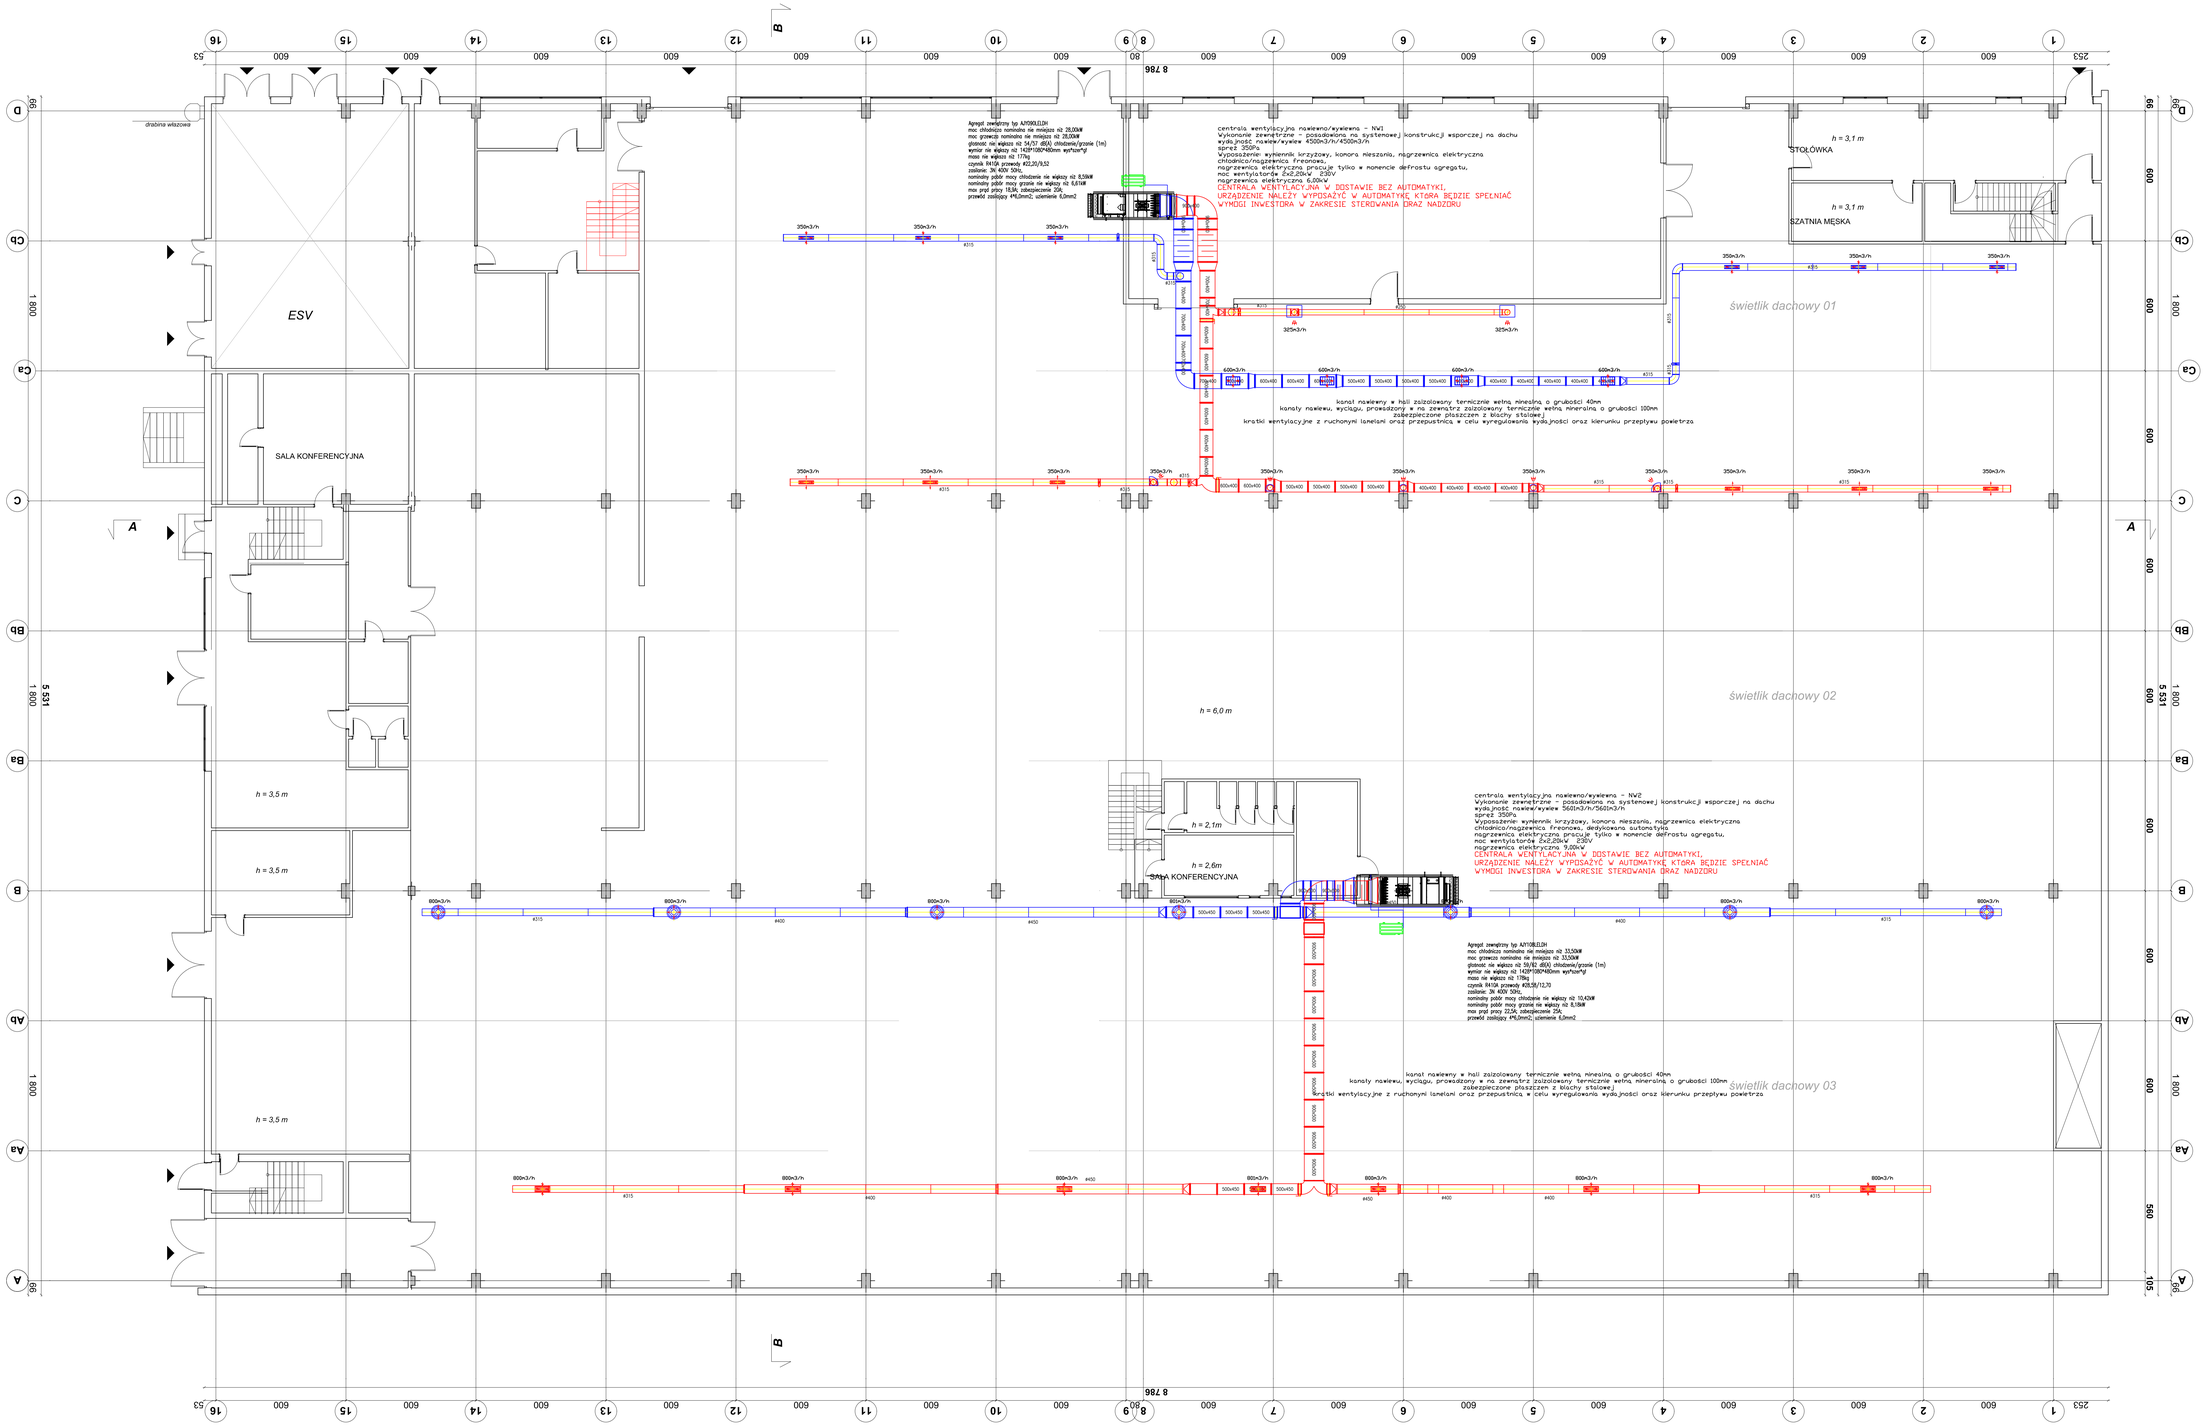


PRACOWNIA PROJEKTOWA F.H.U. "KRESKA" - Krzysztof Buczyński				**39-400 Tarnobrzeg ul. Moniuszki 20 mok.b@interia.pl tel. 692 963 726**
inwestor:	**SuWITERM Suszek Wiesław ul. Metalowca 26, 39-460 Nowa Dęba**			
nazwa zadania	**Instalacja wentylacji mechanicznej hali produkyjno- magazynowej**			
adres obiektu:	**SuWITERM Suszek Wiesław 39-460 Nowa Dęba**			
rodzaj i stadium dokumentacji:	PROJEKT TECHNICZNY			skala 1:100
nazwa rysunku:	**RZUT PARTERU - instalacja wentylacji**			nr rys. W-1
	imię i nazwisko projektanta	numer uprawnień	data	podpis
projektant	inż. Krzysztof Buczyński Do projektowania bez ograniczeń w spec. sanitarnej	upr. nr 142/Tbg/98	grudzień 2025	
sprawdzający	mgr inż. Anna Malinowska Do projektowania bez ograniczeń w spec. sanitarnej	upr. nr PDK/0175/PWOS/05	grudzień 2025	