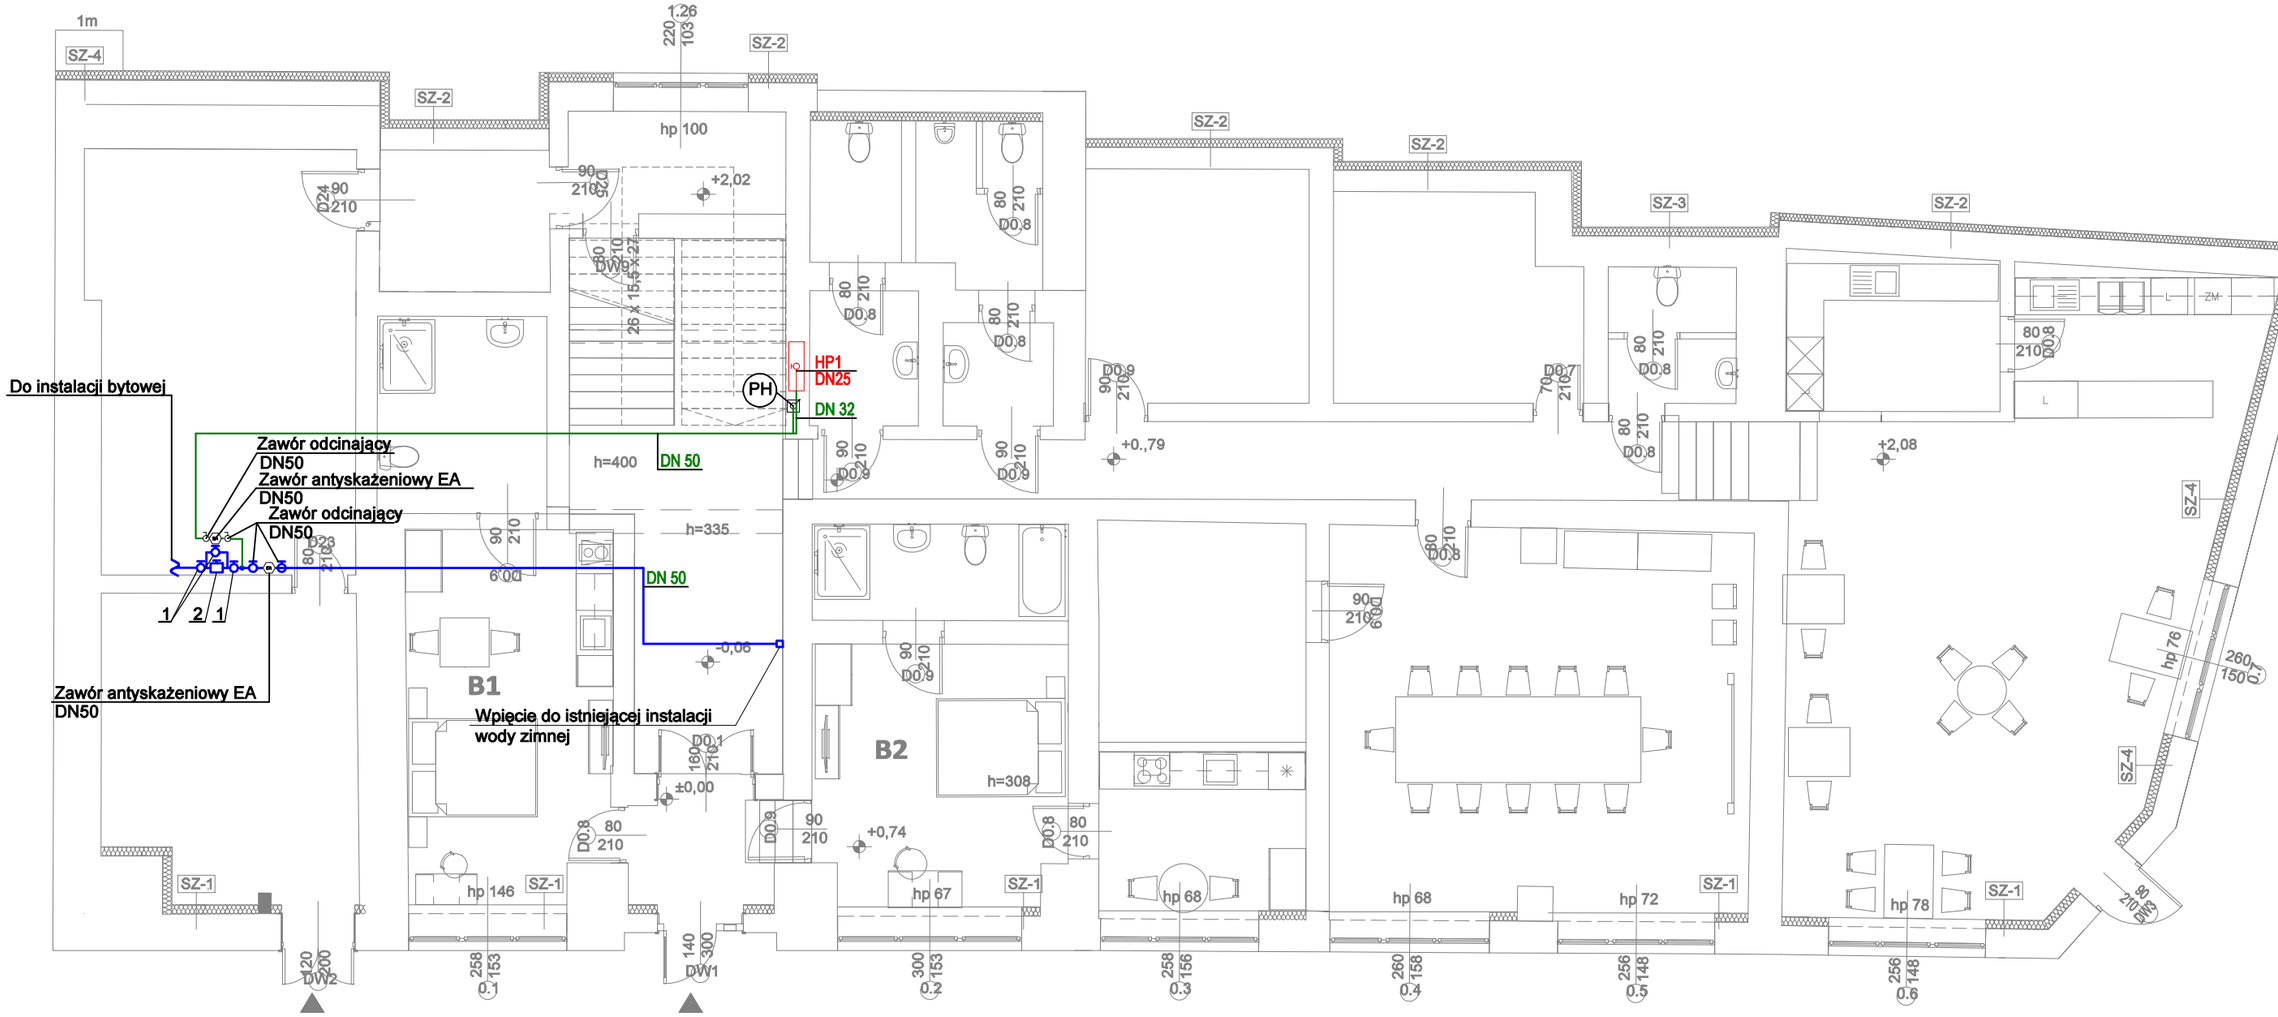


LEGENDA:

- instalacja hydrantowa przeciwpożarowa

PH - pion instalacji hydrantowej przecipożarowej

-projektowany hydrant wnękowy DN25 z wężem półsztywnym L=30m, w szafce 700x800x250mm i z miejscem na gaśnicę

1 - zawór odcinający kulowy DN40,

2 - projektowany zawór priorytetu DN40

Uwaga:


- Rury instalacji przeciwpożarowej prowadzić w bruździe ściennej lub w suficie podwieszanym/pod stropem,
- Przewody prowadzić w izolacji termicznej,
- Przy przejściu przez przegrody budowlane należy zastosować rury ochronne,
- Rury prowadzone w bruzdach należy zaizolować termicznie otulinami do zastosowania podtynkowego,
- Instalację przeciwpożarową wykonać z rur stalowych ocynkowanych,
- Przejścia przewodów przez przegrody budowlane stanowiące oddzielne strefy pożarowe należy uszczelnić elastycznymi masami ogniochronnymi,
- Wysokość osi zaworu odcinającego przy hydrancie wynosi 1,35m nad posadzką pomieszczenia,
- Piony instalacji hydrantowej na całej długości są pionami nawodnionym.

-Przed przystąpieniem do realizacji instalacji należy zweryfikować wymiary i konstrukcję ściany w miejscu lokalizacji hydrantu oraz sprawdzić możliwość montażu szafki hydrantowej w wykonaniu wnękowym lub częściowo wnękowym. Ze względu na istniejący charakter obiektu i możliwe rozbieżności pomiędzy dokumentacją inwentaryzacyjną a stanem rzeczywistym, sposób montażu szafki należy ostatecznie dostosować do warunków lokalnych, z zachowaniem wymaganej dostępności i funkcjonalności hydrantu. W przypadku braku możliwości wykonania wnęki należy zastosować szafkę natynkową.

COLOSEUMPRO
ul.Gwarków 17, 58-305 Wałbrzych
BIURO@DOMY-COLOSEUMPRO.PL tel 531-446-797

Projektant	mgr inż. Anna Mytych	Nr upr. DOŚ/0152/PWBS/23	Podpis	Data 11.2026r.
Zadanie	REMONT ELEWACJI I TERMOMODERNIZACJI POPRZEZ DOCIEPLENIE PRZEGRÓD ZEWNĘTRZNYCH BUDYNKU PRZY PL. ZDROJOWYM 3,JEDLINA ZDRÓJ			Stadium PT
Inwestor	COLOSEUM PRO SP. Z O.O., UL. GWARKÓW 17, 58-305 WAŁBRZYCH			Skala 1:100
Tytuł rys.	RZUT PARTERU - INSTALACJA HYDRANTOWA			Nr rys.: IS01

Zastrzega się wszelkie prawa wynikające z Ustawy o prawie autorskim. Rysunek niniejszy nie może być w całości lub w części przerysowany,uzupełniony lub odstąpiony komukolwiek, bez pisemnej zgody firmy projektowej.

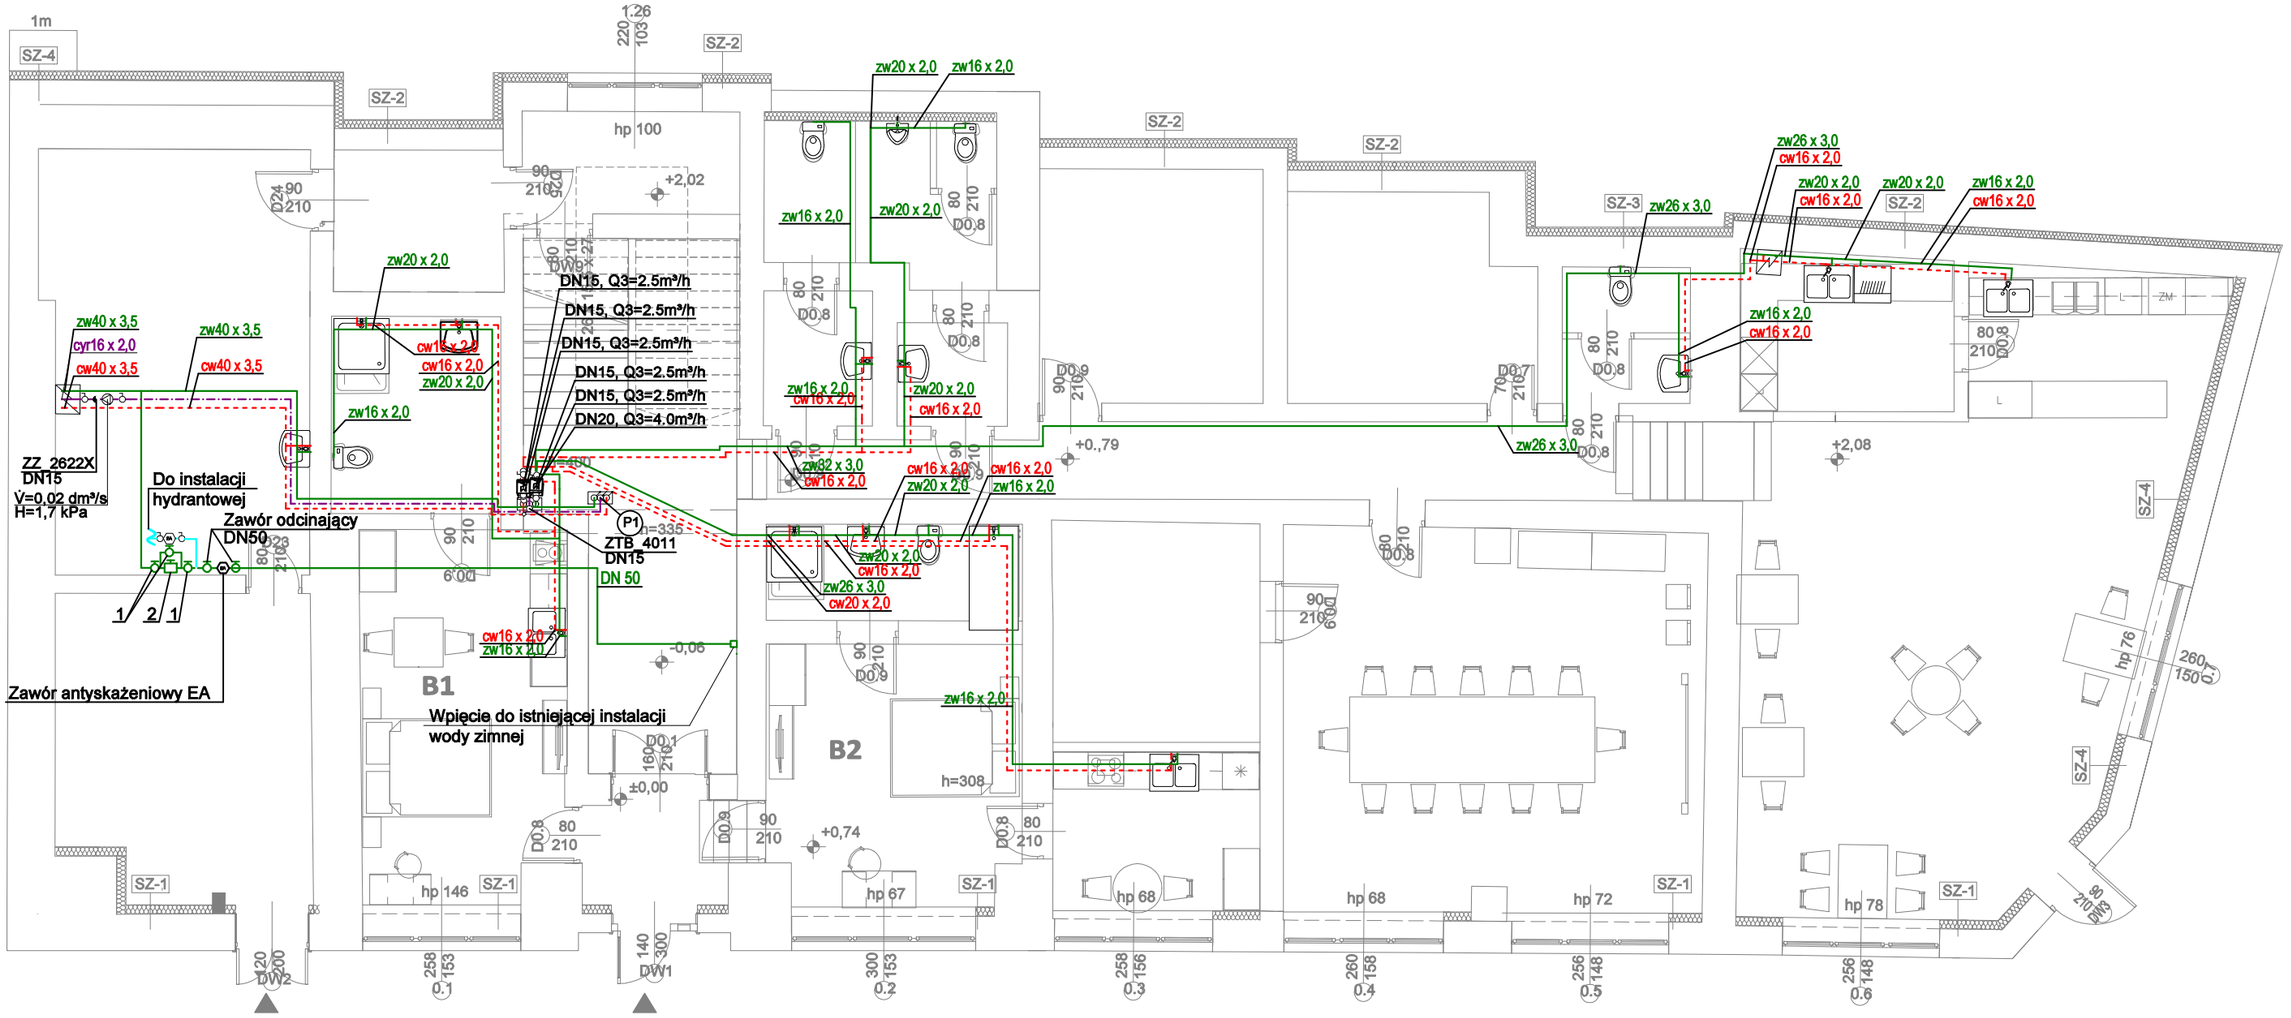


LEGENDA
- woda zimna
- woda ciepła
- cyrkulacja
- P1 pion wody zimnej, ciepłej i cyrkulacji
- zawór odcinający

UWAGA!
-przewody prowadzić w warstwach posadzki, w bruzdach ściennych oraz pod stropem,
-przy przejściu przez przegrody budowlane stosować rury osłonowe,
-u podstawy pionu montować zawór odcinający z kurkiem spustowym o średnicy pionu.
-Przewody wody ciepłej, zimnej i cyrkulacji należy zaizolować.
-Wszystkie przybory sanitarne należy wyposażyć w zawory odcinające na wodzie ciepłej i zimnej.

COLOSEUMPRO
ul.Gwarków 17, 58-305 Wałbrzych
BIURO@DOMY-COLOSEUMPRO.PL tel 531-446-797

Projektant	mgr inż. Anna Mytych	Nr upr. DOŚ/0152/PWBS/23	Podpis	Data 11.2026r.
Zadanie	REMONT ELEWACJI I TERMOMODERNIZACJI POPRZEZ DOCIEPLENIE PRZEGRÓD ZEWNĘTRZNYCH BUDYNKU PRZY PL. ZDROJOWYM 3,JEDLINA ZDRÓJ			Stadium PT
Inwestor	COLOSEUM PRO SP. Z O.O., UL. GWARKÓW 17, 58-305 WAŁBRZYCH			Skala 1:100
Tytuł rys.	RZUT PARTERU - INSTALACJA WODY ZIMNEJ, CIEPŁEJ I CYRKULACJI			Nr rys.: IS02

Zastrzega się wszelkie prawa wynikające z Ustawy o prawie autorskim. Rysunek niniejszy nie może być w całości lub w części przerysowany,uzupełniony lub odstąpiony komukolwiek, bez pisemnej zgody firmy projektowej.

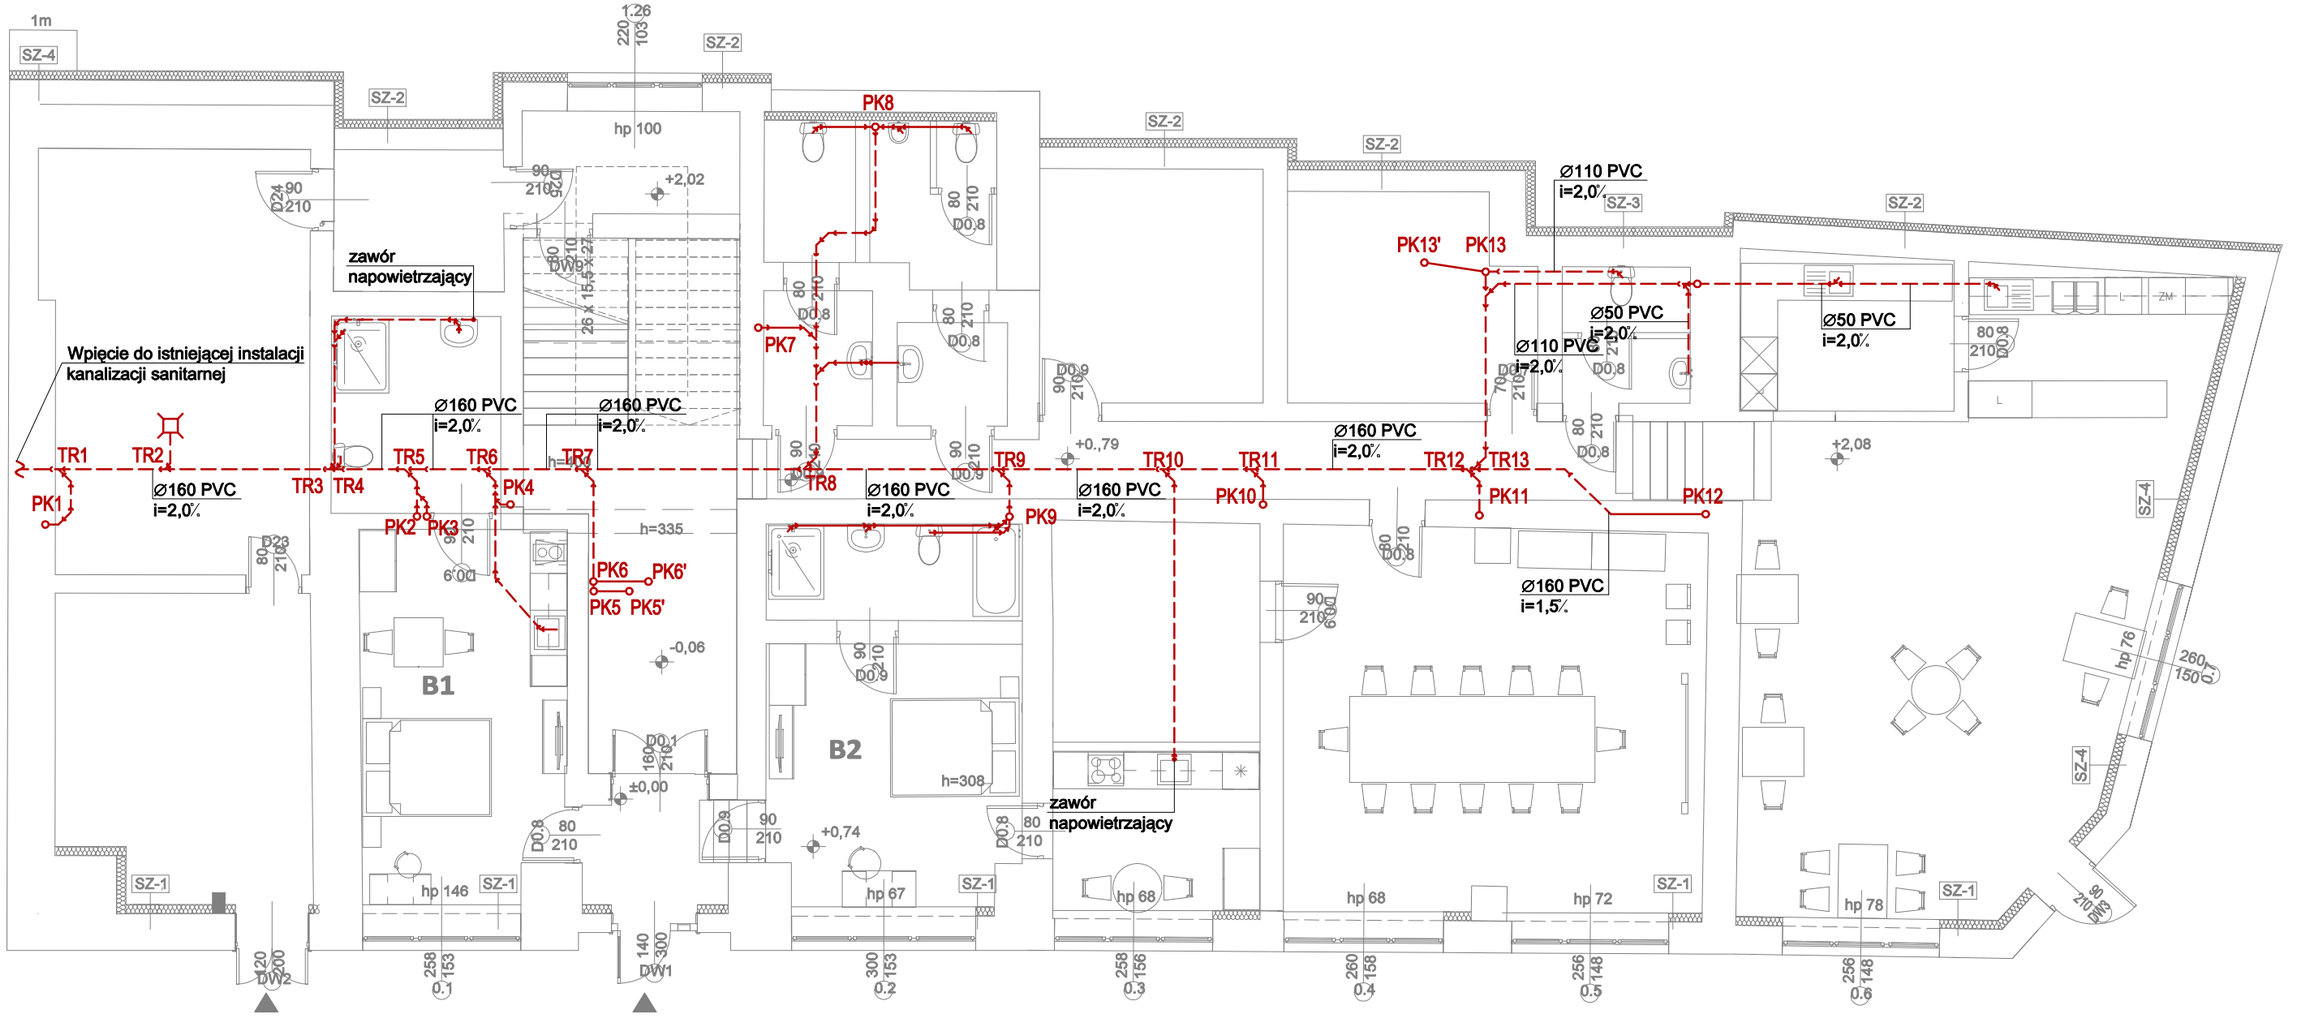

LEGENDA

- kanalizacja sanitarna prowadzonaw wartstwach podadzki/ pod posadzką
- kanalizacja sanitarna prowadzona pod stropem


PK4 pion kanalizacji sanitarnej

TR1 trójnik kanalizacji sanitarnej

COLOSEUMPRO
ul.GWarków 17, 58-305 Wałbrzych
BIURO@DOMY-COLOSEUMPRO.PL tel 531-446-797

Projektant	mgr inż. Anna Mytych	Nr upr. DOŚ/0152/PWBS/23	Podpis	Data 11.2026r.
Zadanie	REMONT ELEWACJI I TERMOMODERNIZACJI POPRZEZ DOCIEPLENIE PRZEGRÓD ZEWNĘTRZNYCH BUDYNKU PRZY PL. ZDROJOWYM 3,JEDLINA ZDRÓJ			Stadium PT
Inwestor	COLOSEUM PRO SP. Z O.O., UL. GWARKÓW 17, 58-305 WAŁBRZYCH			Skala 1:100
Tytuł rys.	RZUT PARTERU - INSTALACJA KANALIZACJI SANITARNEJ			Nr rys.: IS03

Zastrzega się wszelkie prawa wynikające z Ustawy o prawie autorskim. Rysunek niniejszy nie może być w całości lub w części przerysowany,uzupełniony lub odstąpiony komukolwiek, bez pisemnej zgody firmy projektowej.

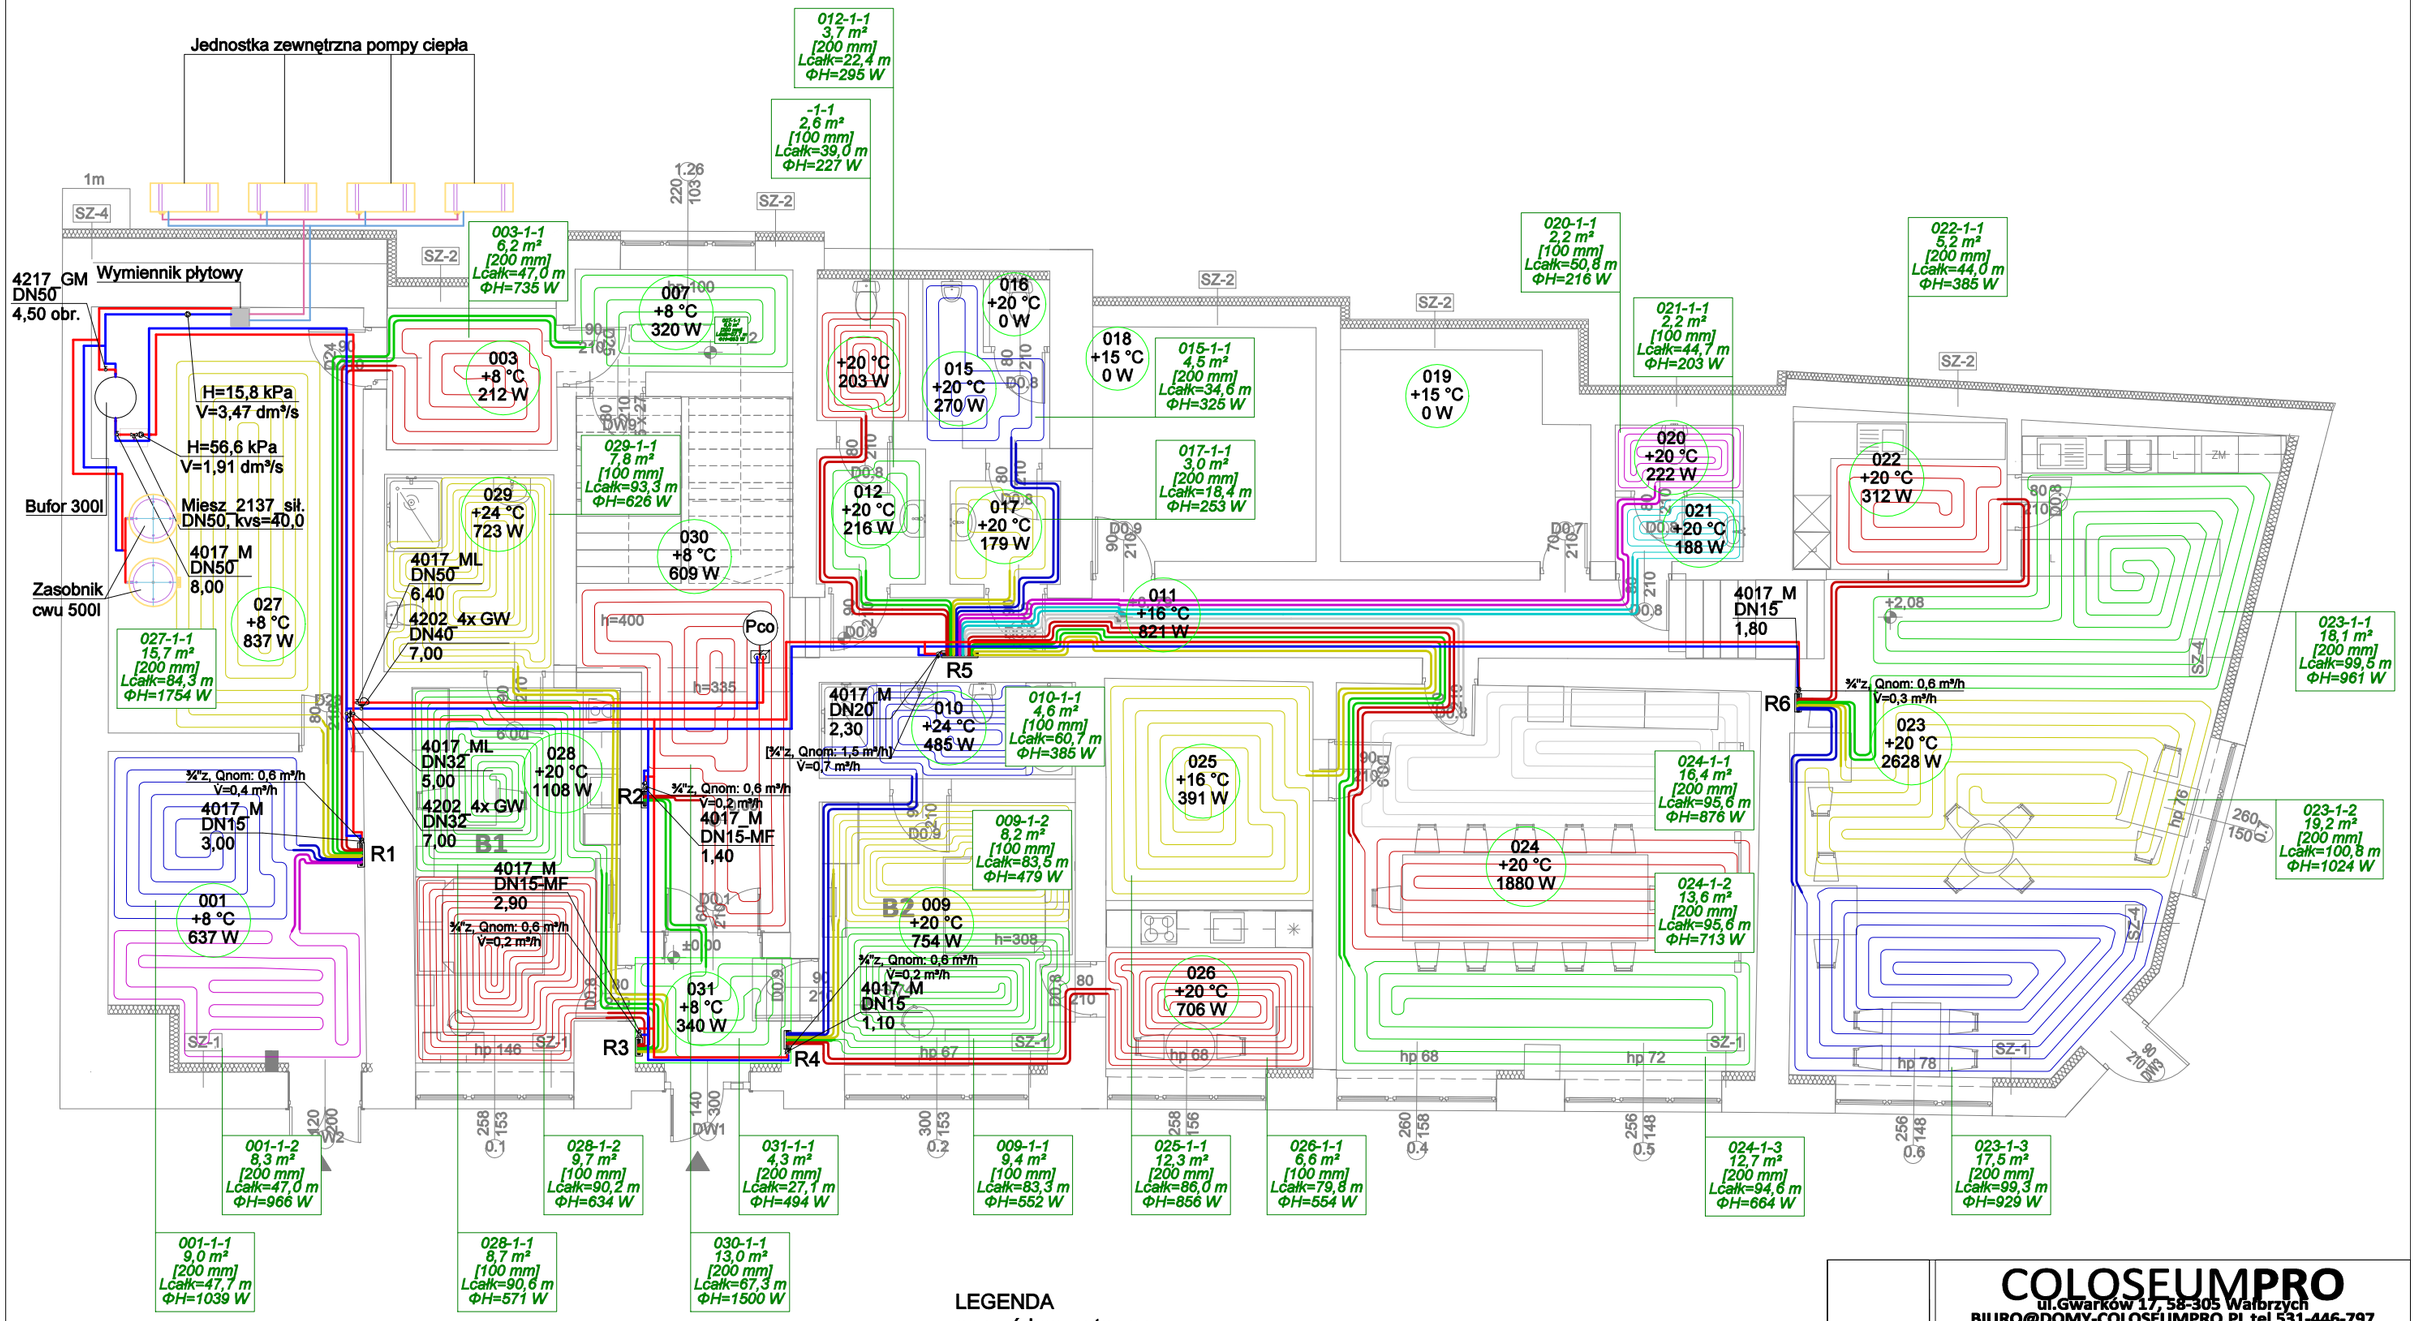

COLOSEUMPRO
ul.GWarków 17, 58-305 Wałbrzych
BIURO@DOMY-COLOSEUMPRO.PL tel 531-446-797

Projektant	mgr inż. Anna Mytych	Nr upr. DOŚ/0152/PWBS/23	Podpis	Data 11.2026r.
Zadanie	REMONT ELEWACJI I TERMOMODERNIZACJI POPRZEZ DOCIEPLENIE PRZEGRÓD ZEWNĘTRZNYCH BUDYNKU PRZY PL. ZDROJOWYM 3,JEDLINA ZDRÓJ			Stadium PT
Inwestor	COLOSEUM PRO SP. Z O.O., UL. GWARKÓW 17, 58-305 WAŁBRZYCH			Skala 1:100
Tytuł rys.	RZUT PARTERU - INSTALACJA CENTRALNEGO OGRZEWANIA			Nr rys.: IS04

Zastrzega się wszelkie prawa wynikające z Ustawy o prawie autorskim. Rysunek niniejszy nie może być w całości lub w części przerysowany,uzupełniony lub odstąpiony komukolwiek, bez pisemnej zgody firmy projektowej.