
A.2 Poziom +1

ZP Poziom +1		
Nr	**Nazwa pomieszczenia**	**Powierzchnia**
B_+1.1	Jadalania	30,8
B_+1.2	Biuro	12,7
B_+1.3	Biuro	19,6
B_+1.4	Biuro	14,4
B_+1.5	Korytarz	19,0
B_+1.6	WC ogólnodostępne	7,5
B_+1.7	Biuro	54,9
B_+1.8	Serwerownia	3,8
P_+1.01	Klatka schodowa	14,2
P_+1.02	Laminat. lekka (poliestry i epoksydy)	633,2
		810,1 m²

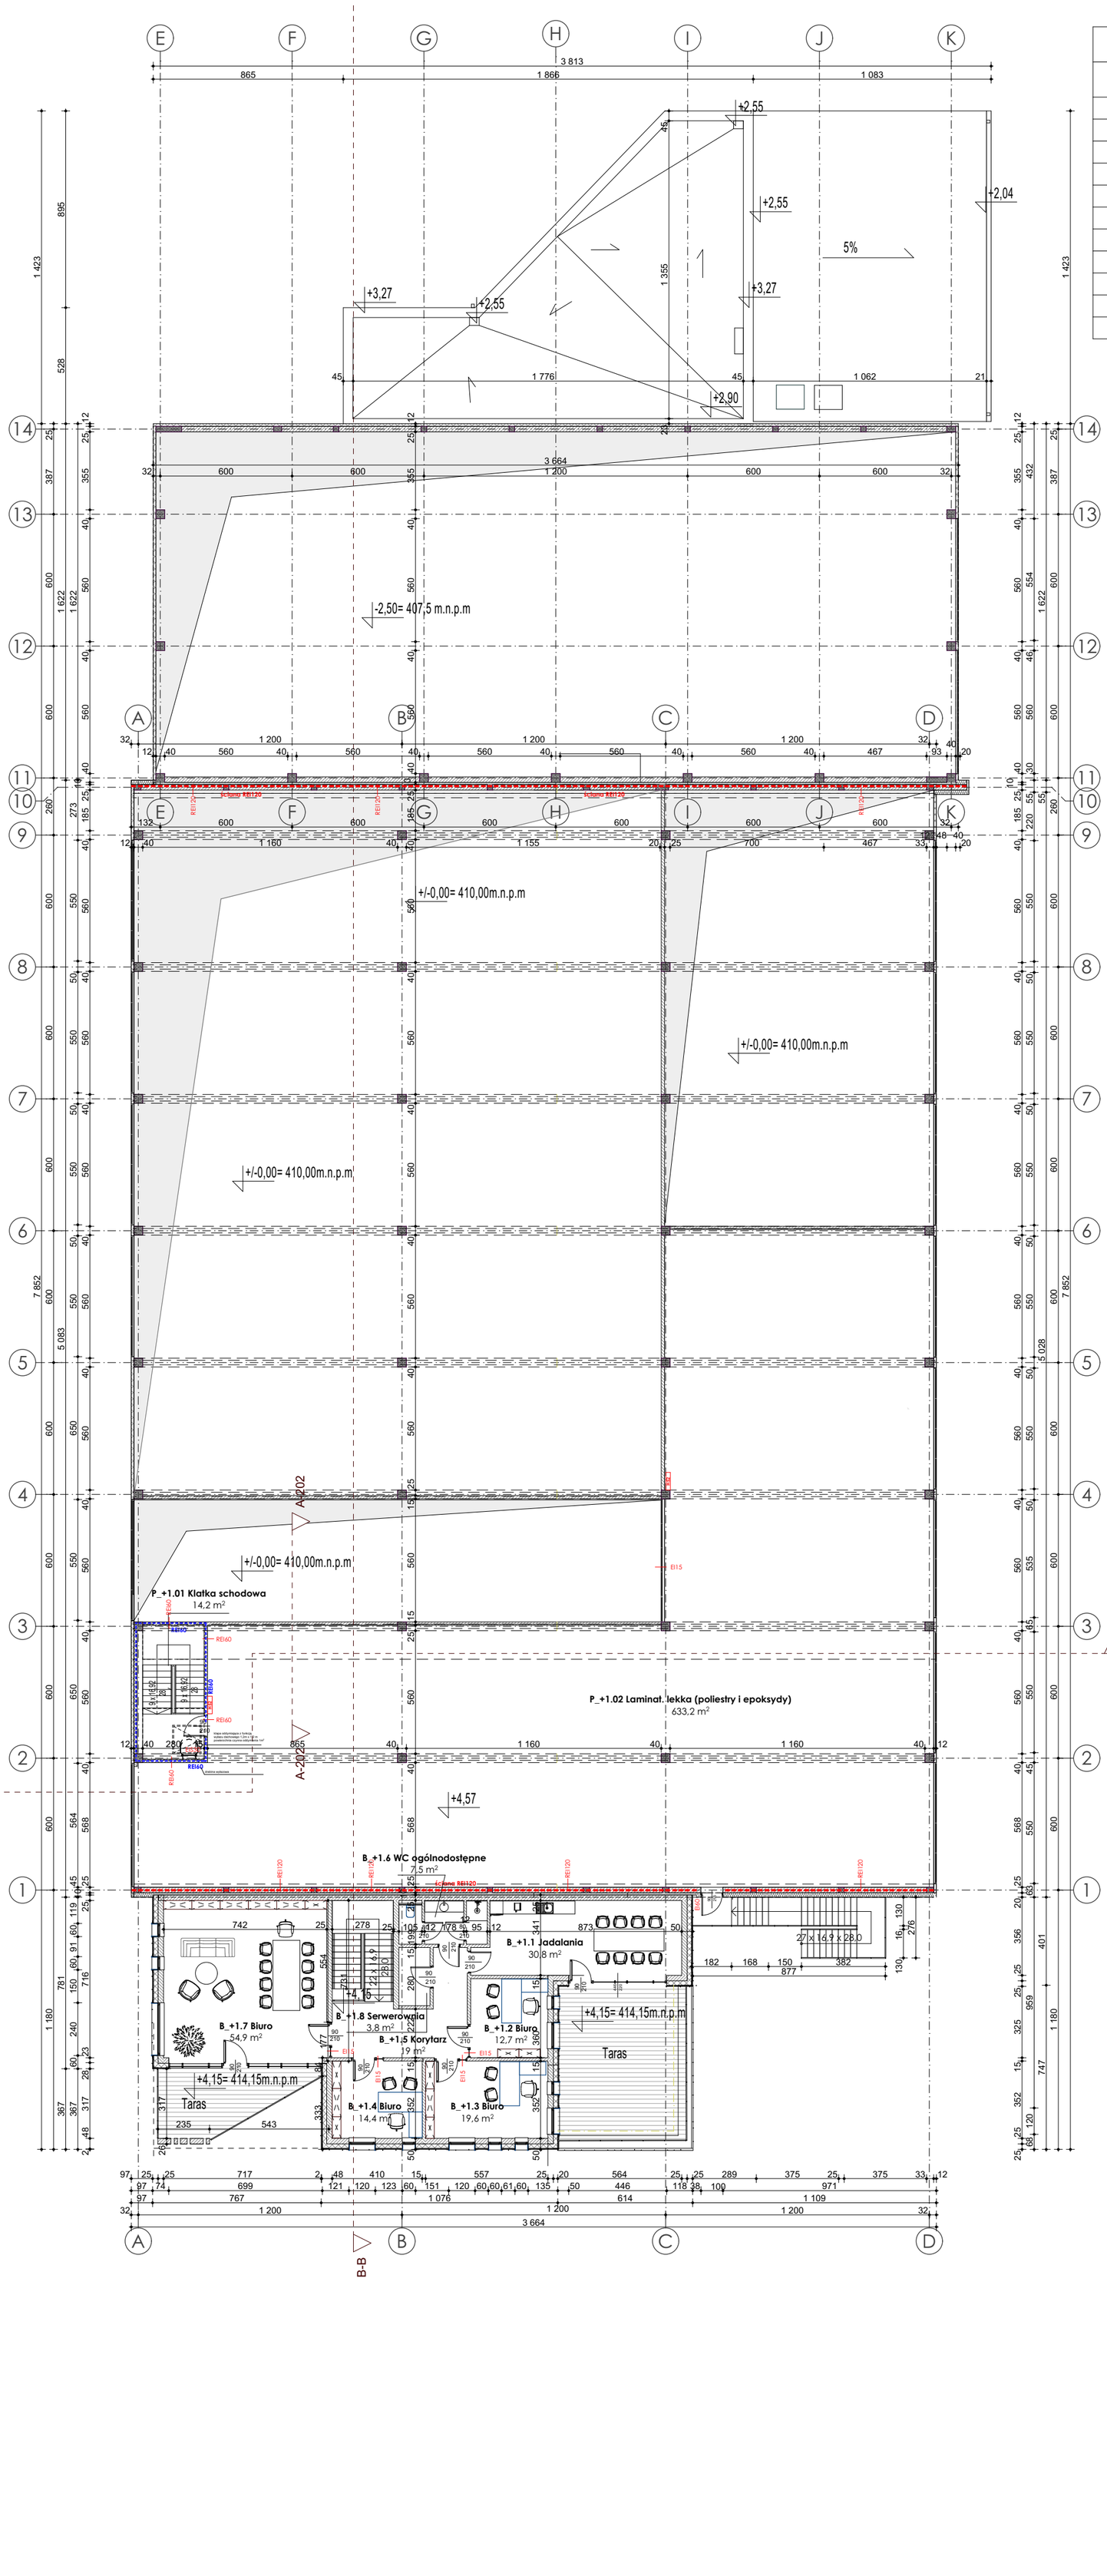

arbet KOLARSKI	ARBET Kolarski s.c. Michał Kolarski, Magdalena Kolarska ul. Toszecka 25A, 44-102 Gliwice		
RYS. **A.2**	Poziom +1 **skala 1:200**		
ELEMENT PROJ.	PROJEKT ARCHITEKTONICZNO-BUDOWLANY		
OBIEKT	DWIE HALE PRODUKCYJNO - MAGAZYNOWE Z CZĘŚCIĄ BIUROWĄ WRAZ Z INFRASTRUKTURĄ I ZAGOSPODAROWANIEM TERENU		
INWESTOR	Kompozyty Trade Sp. z o.o., ul.Boruty-Spiechowicza 50 43-300 Bielsko-Biała		
LOKALIZACJA	jedn. ew. 240203_2 Buczkowice, obr. ew. 0004 Rybarzowice, dz. nr 1022,1021/2 , 1019/1, 1018/6, 1018/7, 1017/6, 1017/7 ul.Żywiecka , 43-378 Rybarzowice		
PROJEKTANT	PROJEKTANT w spec. architektonicznej: mgr inż. arch. Barbara Hajduk upr. nr 470/01		
	SPRAWDZAJĄCY w spec. architektonicznej: mgr inż. arch. Andrzej Olszewski upr. nr 1318/94		
OPRACOWANIE	inż. Michał Kolarski, mgr. inż. arch. Małgorzata Spyra, mgr inż. Mateusz Mołdrzyk, mgr inż. arch. Anna Maj	DATA	15.10.2026