
A.3 Rzut dachu

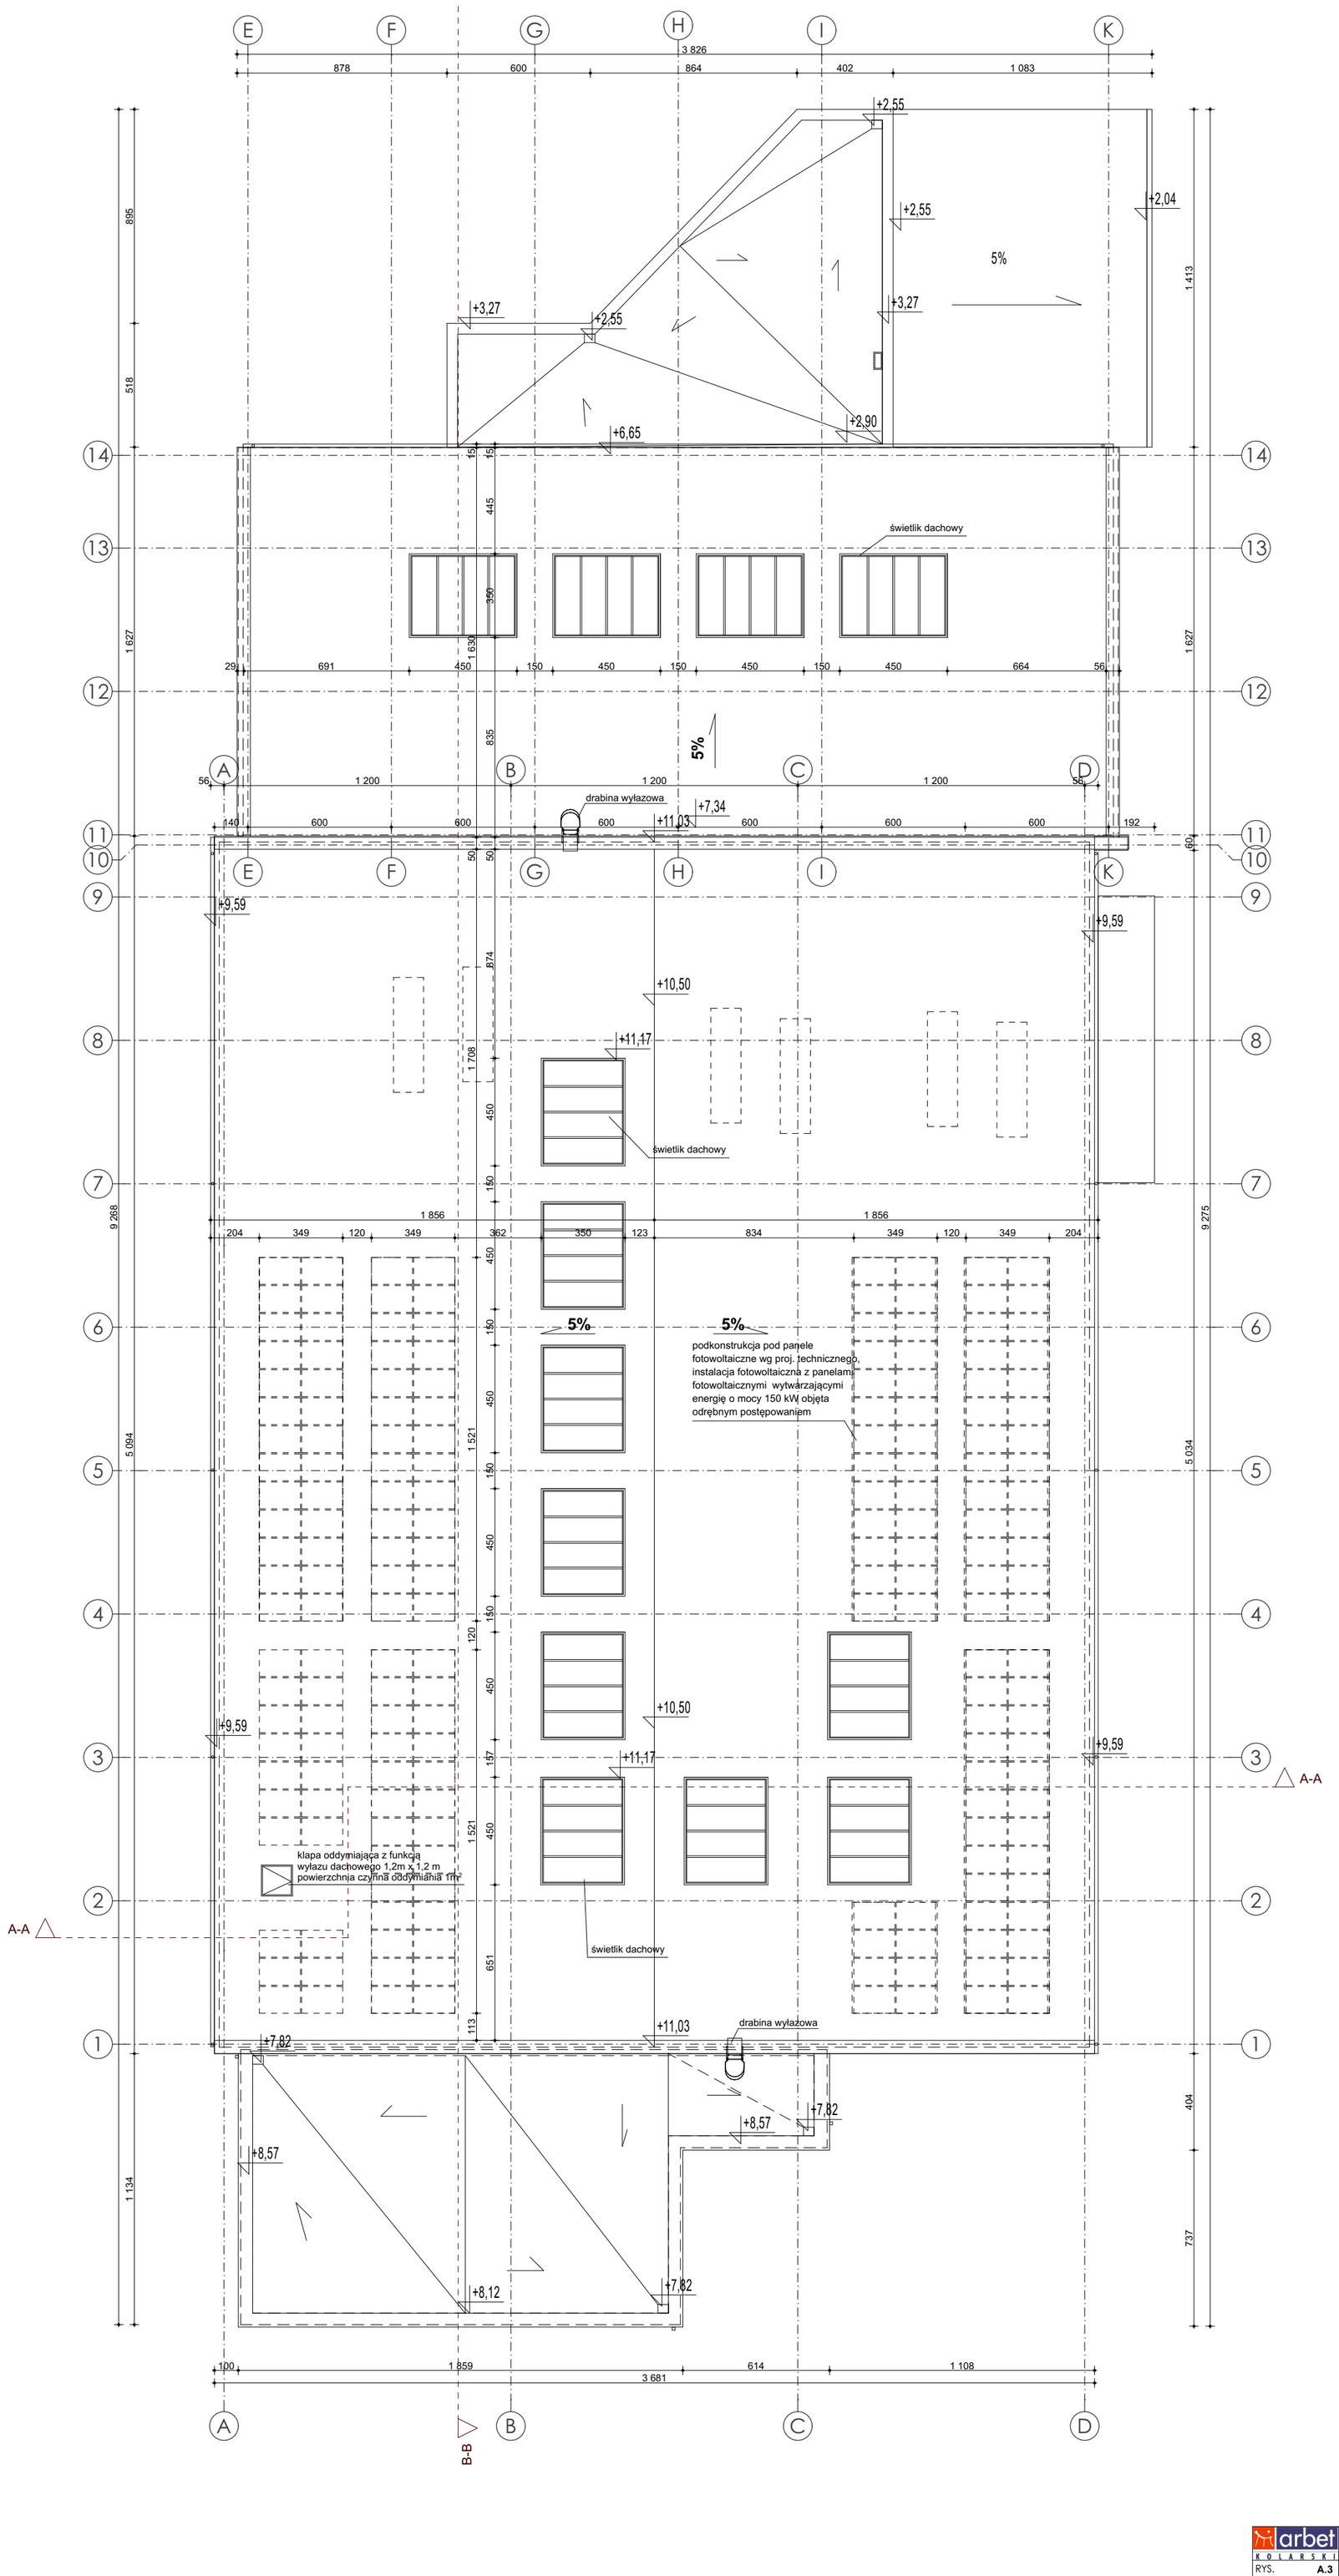

arbet KOLARSKI	ARBET Kolarski s.c. Michał Kolarski, Magdalena Kolarska ul. Toszecka 25A, 44-102 Gliwice
RYS. **A.3**	Rzut dachu **skala 1:200**
ELEMENT PROJ.	PROJEKT ARCHITEKTONICZNO-BUDOWLANY
OBIEKT	DWIE HALE PRODUKCYJNO - MAGAZYNOWE Z CZĘŚCIĄ BIUROWĄ WRAZ Z INFRASTRUKTURĄ I ZAGOSPODAROWANIEM TERENU
INWESTOR	Kompozyty Trade Sp. z o.o., ul.Boruty-Spiechowicza 50 43-300 Bielsko-Biała
LOKALIZACJA	jedn. ew. 240203_2 Buczkowice, obr. ew. 0004 Rybarzowice, dz. nr 1022,1021/2 , 1019/1, 1018/6, 1018/7, 1017/6, 1017/7 ul.Żywiecka , 43-378 Rybarzowice
PROJEKTANT	PROJEKTANT w spec. architektonicznej: mgr inż. arch. Barbara Hajduk upr. nr 470/01
	SPRAWDZAJĄCY w spec. architektonicznej: mgr inż. arch. Andrzej Olszewski upr. nr 1318/94
OPRACOWANIE	inż. Michał Kolarski, mgr. inż. arch. Małgorzata Spyra, mgr inż. Mateusz Mołdrzyk, mgr inż. arch. Anna Maj
DATA	15.10.2026