
A.5 Przkrój B-B

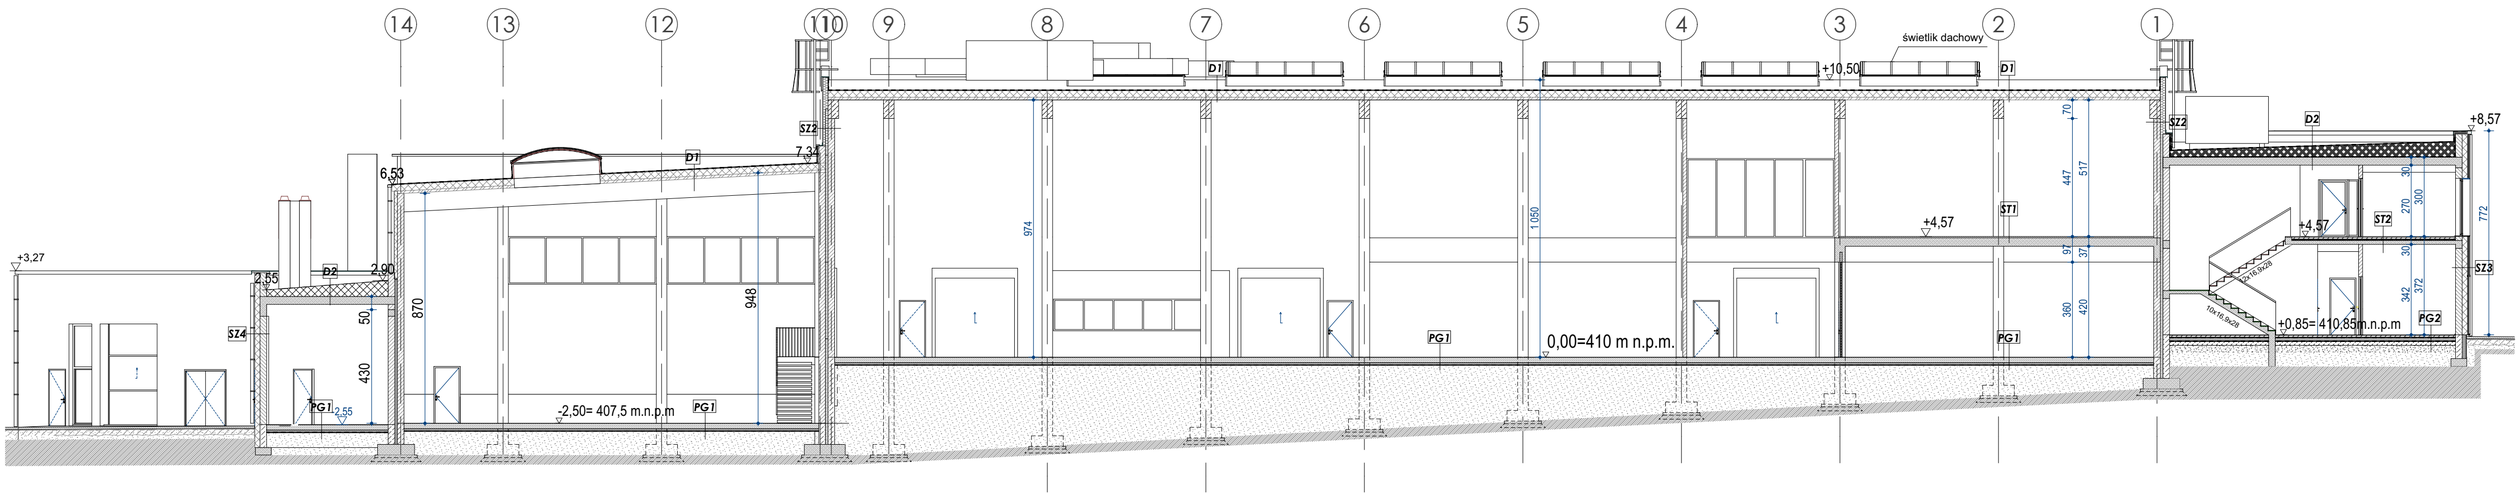

PG1	PODŁOGA NA GRUNCIE
	żywica chemoodporna RAL 7035
20 cm	płyta żelbetowa zatarta na gładko-mokro, dodatkowo utwardzona powierzchniowo (np. "Herkulit Top") przygotowana pod w-wę żywicy (beton C25/30, zbrojenie góra, dół siatka #8 o oczku kwadratowym 15/15cm)
	hydroizolacja 1x folia PE
10 cm	styropian XPS
	hydroizolacja 2x folia PE
40 cm	pospółka zagęszczona mechanicznie
40 cm	zasypka piaskowa zag. mechanicznie

PG2	PODŁOGA NA GRUNCIE
2 cm	warstwa wykończeniowa
8 cm	wylewka cementowa zbrojona siatką przeciwskurczową Ø4 o oczku 15 cm
1x	folia PE
15 cm	styropian podłogowy twardy EPS 036
2x	folia PE hydroizolacyjna
15 cm	płyta betonowa - beton C12/15 (zbrojenie góra, dół siatka #8 o oczku kwadratowym 15/15cm)
25 cm	podsypka piaskowo-żwirowa zagęszczana do warstwy nośnej gruntu , Is > 0,97
	piasek zagęszczony, grunt rodzimy

ST1	STROP NAD PARTEREM
	żywica chemoodporna RAL 7035
7 cm	wylewka cementowa maszynowa zbrojona siatką
	izolacja przeciwwilgociowa folia
3 cm	warstwa akustyczna styrodur XPS 100
32cm	płyta kanałowa

ST2	STROP NAD PARTEREM
3,0 cm	warstwa wykończeniowa
7,0 cm	wylewka cementowa zbrojona siatką
1x	folia PE na zakład z wywinięciem na ścianę
5,0 cm	styropian podłogowy twardy akustyczny
1x	folia PE paroizolacyjna na zakład
15,0 cm	strop żelbetowy
2,0 cm / 1.25 cm	tynk cementowo-wapienny / gipsowy lub sufit podwieszany z płyt g-k na ruszcie

D1	DACH
1,5 mm	membrana dachowa PCV [klasa Broof(t1)]
	welon szklany 120g
15 cm	styropian twardy dach/podłoga EPS 100 -0,36
10 cm	styropian twardy dach/podłoga EPS 100 -0,36
	folia PE
	blacha trapezowa

D2	DACH
1 x	Hydroizolacja - membrana EPDM [klasa Broof(t1)]
5-30 cm	systemowe kliny spadkowe ze styropianu
20,0 cm	styropian lambda 031
1 x	paroizolacja
30 cm	strop żelbetowy
2,0 cm / 2,5 cm	tynk cementowo-wapienny / gipsowy lub sufit podwieszany z płyt g-k na ruszcie

SZ1	ŚCIANA ZEWNĘTRZNA
12cm	płyty warstwowe ścienne Paneltech PWPIR-S 120

SZ2	ŚCIANA ZEWNĘTRZNA
20 cm	płyty warstwowe ścienne (Paneltech PWW-S 200mm)
25 cm	ściana murowana z trzpienia żelbetowymi

SZ2*	ŚCIANA ZEWNĘTRZNA
12 cm	płyty warstwowe ścienne (Paneltech PWW-S 120mm)
15 cm	ściana murowana

SZ3	ŚCIANA ZEWNĘTRZNA
2,0 cm	okładzina elewacyjna - blacha na rąbek na podkonstrukcji systemowej
3 cm	szczelina wentylacyjna
20 cm	wełna mineralna
25 cm / 24 cm	pustaki ceramiczne POROTHERM P+W lub bloczki z betonu komórkowego odmiany 600
2,0 cm	tynk cementowo-wapienny / gipsowy

SZ4	ŚCIANA ZEWNĘTRZNA
0,5 cm	tynk cienkowarstwowy silikonowy
	zaprawa zbrojąca z wtopioną siatką elewacyjną
20 cm	wełna mineralna
25 cm / 24 cm	pustaki ceramiczne POROTHERM P+W lub bloczki z betonu komórkowego odmiany 600
2,0 cm	tynk cementowo-wapienny / gipsowy

SF1	ŚCIANA FUNDAMENTOWA
20 cm	belka podwalinowa prefabryk.
	izolacja pionowa
15 cm	styropian fundamentowy hydrofobowy lub polistyren ekstrudwany XPS100 na kleju
	tynk mozaikowy

ARBET Kolarski s.c. Michał Kolarski, Magdalena Kolarska
ul. Toszecka 25A, 44-102 Gliwice

RYS. A.5	Przkrój B-B skala 1:150
ELEMENT PROJ.	PROJEKT ARCHITEKTONICZNO-BUDOWLANY
OBIEKT	DWIE HALE PRODUKCYJNO - MAGAZYNOWE Z CZĘŚCIĄ BIUROWĄ WRAZ Z INFRASTRUKTURĄ I ZAGOSPODAROWANIEM TERENU
INWESTOR	Kompozyty Trade Sp. z o.o., ul.Boruty-Śpiechowicza 50 43-300 Bielsko-Biała
LOKALIZACJA	jedn. ew. 240203_2 Buczkowice, obr. ew. 0004 Rybarzowice, dz. nr 1022,1021/2 , 1019/1, 1018/6, 1018/7, 1017/6, 1017/7 ul.Żywiecka , 43-378 Rybarzowice
PROJEKTANT	PROJEKTANT w spec. architektonicznej: mgr inż. arch. Barbara Hajduk upr. nr 470/01
	SPRAWDZAJĄCY w spec. architektonicznej: mgr inż. arch. Andrzej Olszewski upr. nr 1318/94
OPRACOWANIE	inż. Michał Kolarski, mgr. inż. arch. Małgorzata Spyra, mgr inż. Mateusz Motdrzyk, mgr inż. arch. Anna Maj
DATA	15.10.2026