
A.6 Elewacja zachodnia

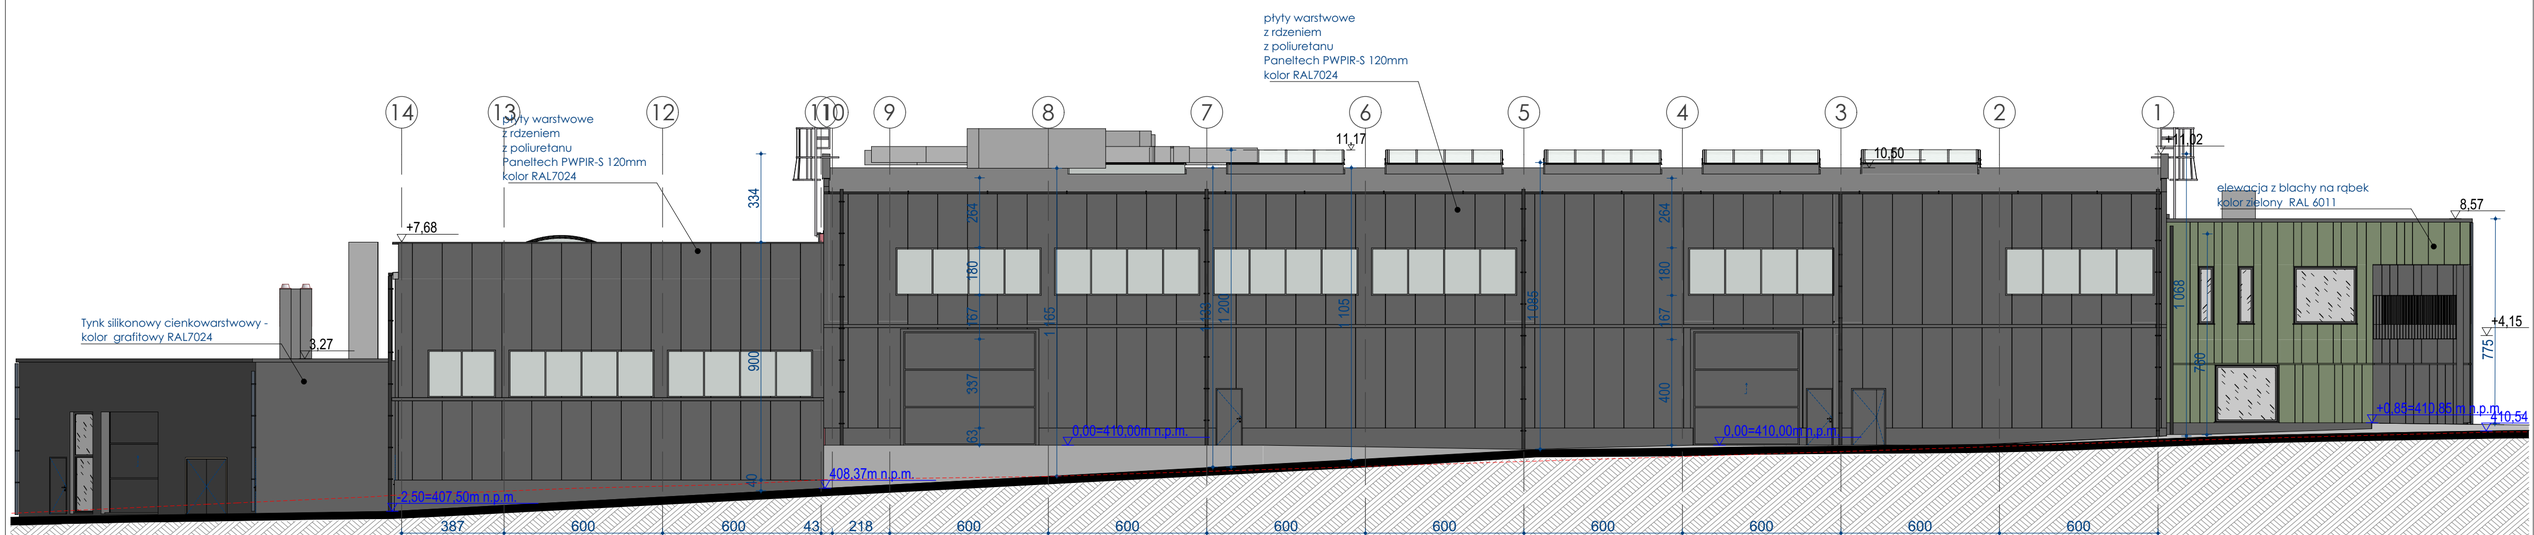

KOLORYSTYKA ELEWACJI

płyty warstwowe ścienne
z rdzeniem z wełny mineralnej
Paneltech PWW-S 200mm lub z poliuretanu
Paneltech PWPIR-S 120mm; kolor RAL 7024

cokół - tynk mozaikowy RAL 7024

panele z blachy stalowej na rąbek - powlekana
w kolorze zielonym RAL 6011

panele z blachy stalowej na rąbek - blacha powlekana
w kolorze grafitowym RAL 7024

obróbki blacharskie
pełny system producenta płyt warstwowych
RAL 7024

Obróbki blacharskie, parapety stal
ocynkowana powlekana w kolorze grafitowym

brama przemysłowa
segementowa kolor RAL 7024

stolarka drzwiowa aluminium
kolor RAL 7024

stolarka okienna aluminiowa
kolor RAL 7024

stolarka okienna aluminiowa
kolor RAL 7024

rynny, rury spustowe
-stal ocynkowana powlekana
w kolorze grafitowym

balustrada ze stali ocynkowanej
malowanej w kolorze RAL 7024

zadaszenie wiaty- blacha
trapezowa w kolorze RAL 7024
wiata w konstrukcji stalowej
ocynkowanej malowanej w
kolorze RAL 7024

0,00=410m n.p.m. rzędne terenu - projektowane

poziom terenu istniejącego

arbet KOLARSKI	ARBET Kolarski s.c. Michał Kolarski, Magdalena Kolarska ul. Toszecka 25A, 44-102 Gliwice		
RYS. A.6	Elewacja zachodnia	skala 1:150	
ELEMENT PROJ.	PROJEKT ARCHITEKTONICZNO-BUDOWLANY		
OBIEKT	DWIE HALE PRODUKCYJNO - MAGAZYNOWE Z CZĘŚCIĄ BIUROWĄ WRAZ Z INFRASTRUKTURĄ I ZAGOSPODAROWANIEM TERENU		
INWESTOR	Kompozyty Trade Sp. z o.o., ul.Boruty-Śpiechowicza 50 43-300 Bielsko-Biała		
LOKALIZACJA	jedn. ew. 240203_2 Buczkowice, obr. ew. 0004 Rybarzowice, dz. nr 1022,1021/2, 1019/1, 1018/6, 1018/7, 1017/6, 1017/7 ul.Żywiecka , 43-378 Rybarzowice		
PROJEKTANT	PROJEKTANT w spec. architektonicznej: mgr inż. arch. Barbara Hajduk upr. nr 470/01		
	SPRAWDZAJĄCY w spec. architektonicznej: mgr inż. arch. Andrzej Olszewski upr. nr 1318/94		
OPRACOWANIE	inż. Michał Kolarski, mgr. inż. arch. Małgorzata Spyra, mgr inż. Mateusz Motdrzyk, mgr inż. arch. Anna Maj	DATA	15.10.2026