
A.7 Elewacja wschodnia

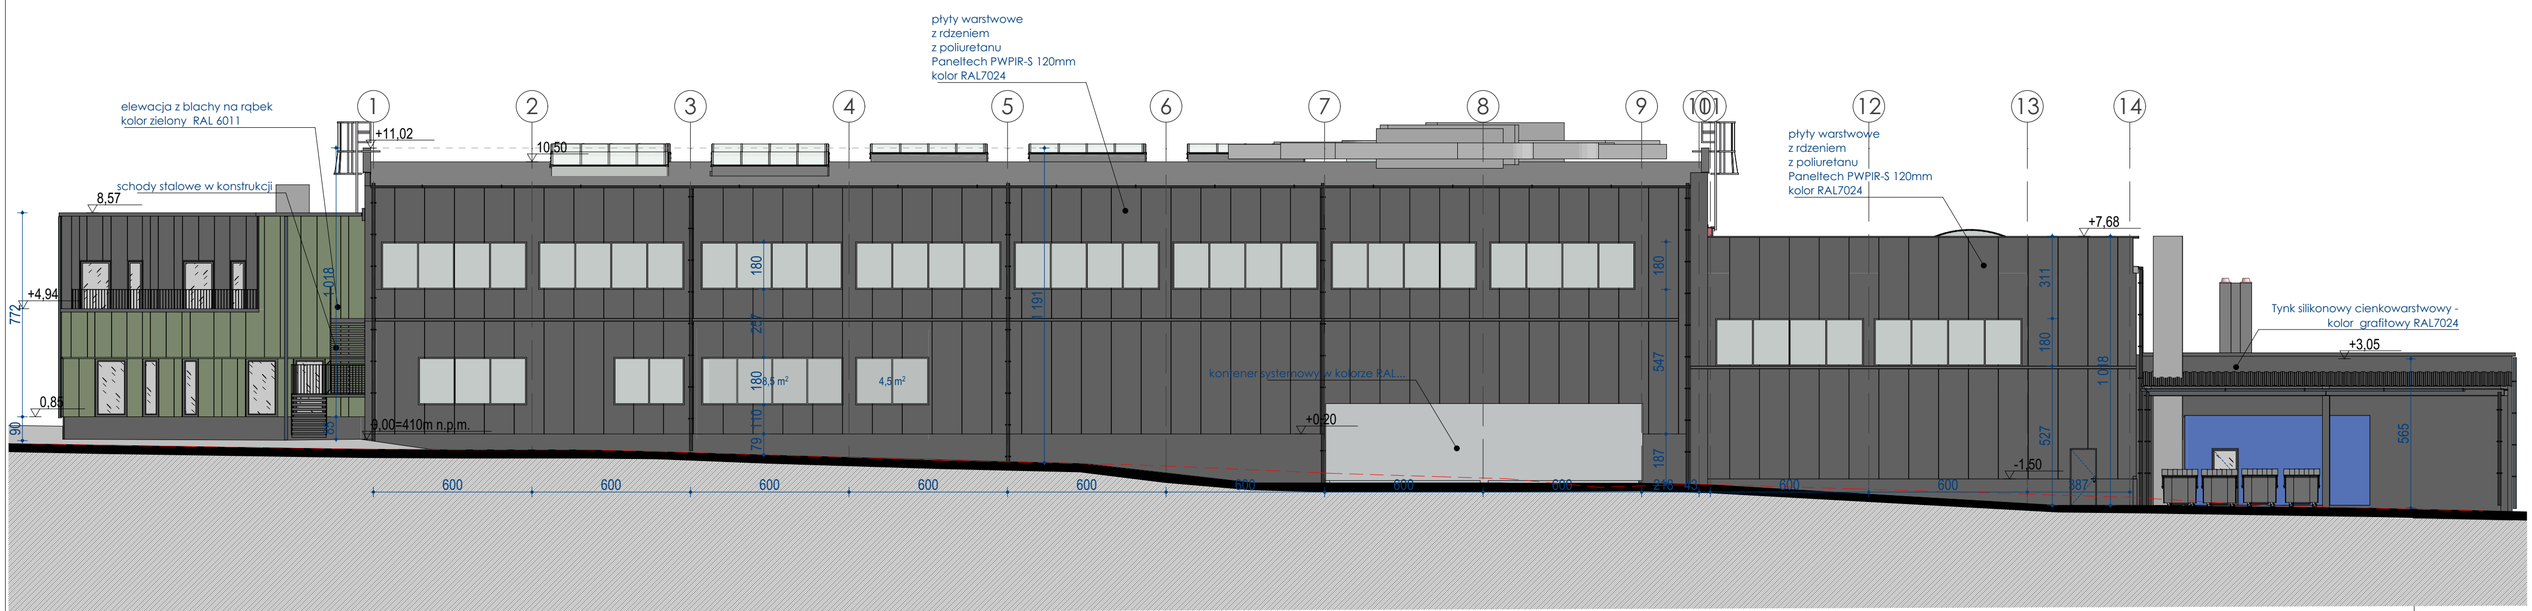

KOLORYSTYKA ELEWACJI

- płyty warstwowe ścienne z rdzeniem z wełny mineralnej Paneltech PWW-S 200mm lub z poliuretanu Paneltech PWPIR-S 120mm; kolor RAL 7024
- cokół - tynk mozaikowy RAL 7024
- panele z blachy stalowej na rąbek - powlekana w kolorze zielonym RAL 6011
- panele z blachy stalowej na rąbek - blacha powlekana w kolorze grafitowym RAL 7024
- obróbki blacharskie pełny system producenta płyt warstwowych RAL 7024
- Obróbki blacharskie, parapety stal ocynkowana powlekana w kolorze grafitowym
- brama przemysłowa segementowa kolor RAL 7024
- stolarka drzwiowa aluminium kolor RAL 7024
- stolarka okienna aluminiowa kolor RAL 7024
- stolarka okienna aluminiowa kolor RAL 7024
- rynny, rury spustowe -stal ocynkowana powlekana w kolorze grafitowym
- balustrada ze stali ocynkowanej malowanej w kolorze RAL 7024
- zadaszenie wiaty- blacha trapezowa w kolorze RAL 7024 wiata w konstrukcji stalowej ocynkowanej malowanej w kolorze RAL 7024
- 0,00=410m n.p.m. rzędne terenu - projektowane
- poziom terenu istniejącego

arbet KOLARSKI	ARBET Kolarski s.c. Michał Kolarski, Magdalena Kolarska ul. Toszecka 25A, 44-102 Gliwice		
RYS. A.7	Elewacja wschodnia	skala 1:150	
ELEMENT PROJ.	PROJEKT ARCHITEKTONICZNO-BUDOWLANY		
OBIEKT	DWIE HALE PRODUKCYJNO - MAGAZYNOWE Z CZĘŚCIĄ BIUROWĄ WRAZ Z INFRASTRUKTURĄ I ZAGOSPODAROWANIEM TERENU		
INWESTOR	Kompozyty Trade Sp. z o.o., ul.Boruty-Śpiechowicza 50 43-300 Bielsko-Biała		
LOKALIZACJA	jedn. ew. 240203_2 Buczkowice, obr. ew. 0004 Rybarzowice, dz. nr 1022,1021/2, 1019/1, 1018/6, 1018/7, 1017/6, 1017/7 ul.Żywiecka , 43-378 Rybarzowice		
PROJEKTANT	PROJEKTANT w spec. architektonicznej: mgr inż. arch. Barbara Hajduk upr. nr 470/01		
	SPRAWDZAJĄCY w spec. architektonicznej: mgr inż. arch. Andrzej Olszewski upr. nr 1318/94		
OPRACOWANIE	inż. Michał Kolarski, mgr. inż. arch. Małgorzata Spyra, mgr inż. Mateusz Motdrzyk, mgr inż. arch. Anna Maj	DATA	15.10.2026