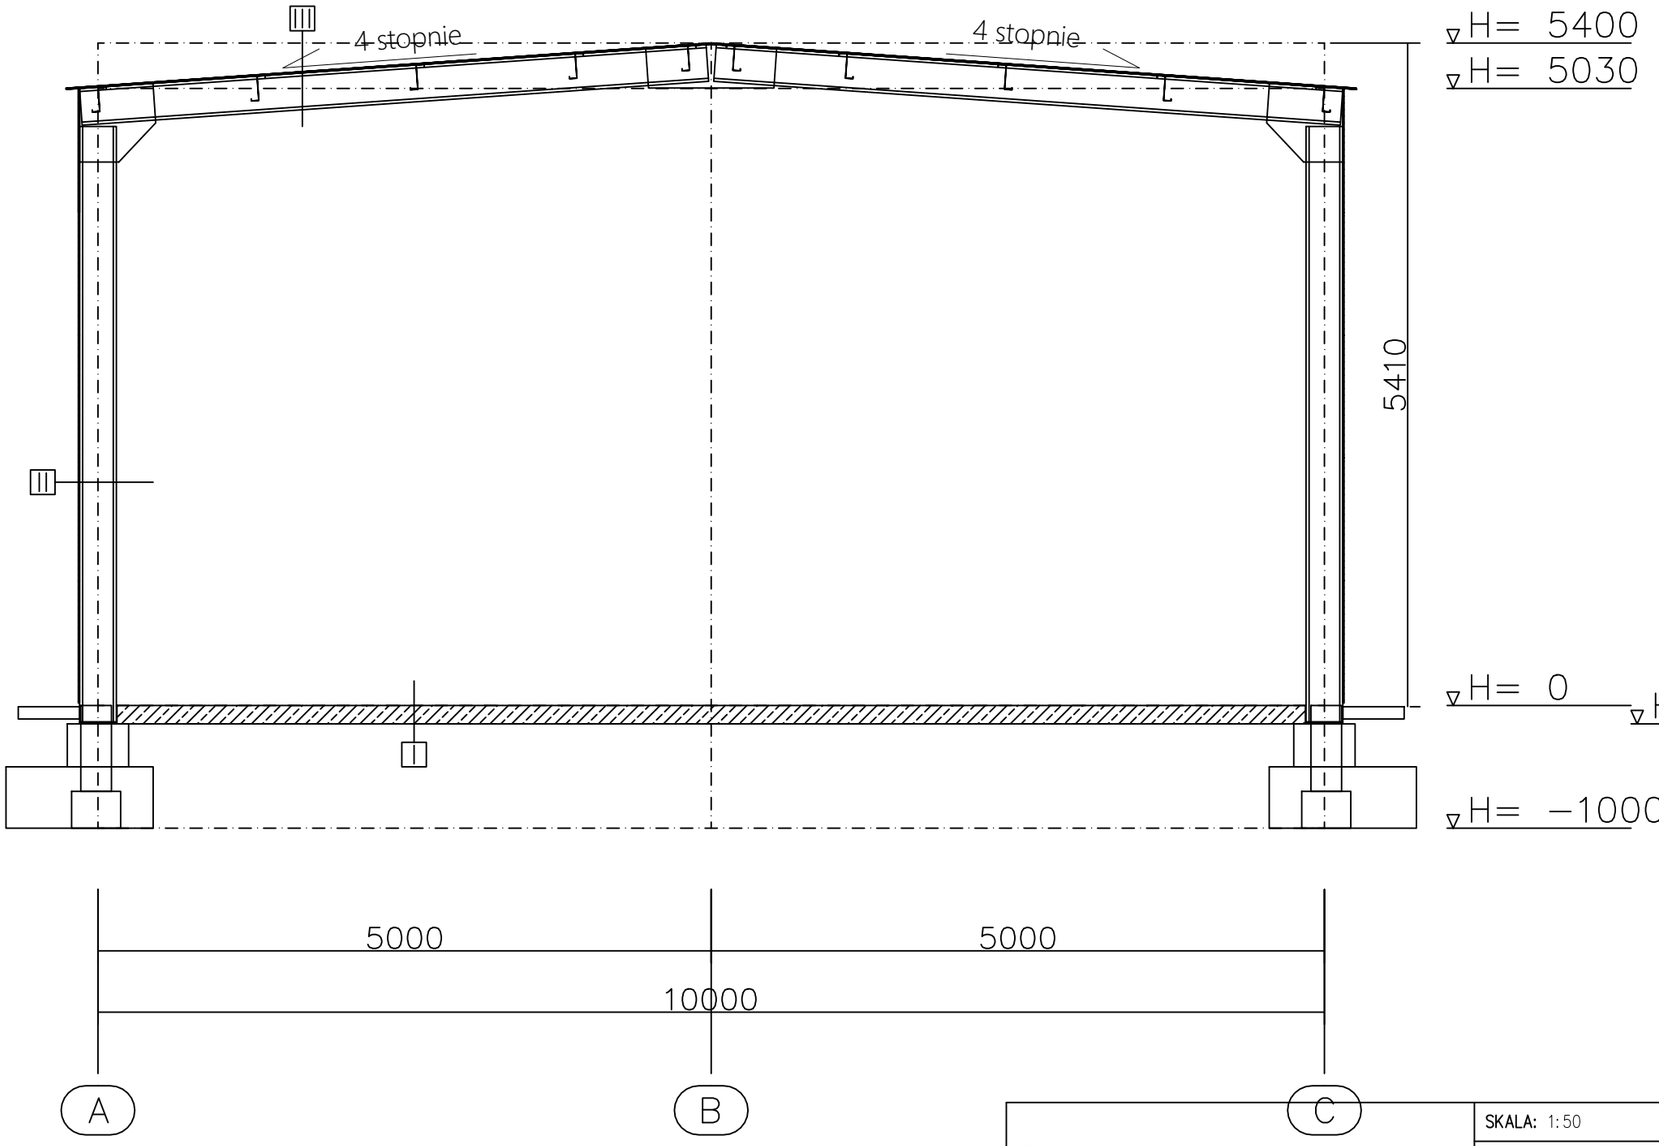


I	Posadzka	
	Posadzka przem. z siatką zbroj.	150 mm
	Izolacja 2x folia PCV	
	Chudy beton	100 mm
	Zagęszczony piasek	300 mm
	Grunt rodzimy	

II	Ściana zewnętrzna	
	Płyta warstrwowa ścienna	100 mm
	Konstrukcja stalowa	2xC300

III	Dach	
	Płyta warstwowa dachowa	100 mm
	Konstrukcja stalowa	2xC300

Budowa budynku magazynowego na terenie działki nr 76/10 położonej w Łebczu, jed. ewid. Puck G, obr. 221107_2.0008-Łebcz
data adaptacji: Listopad 2024

	Nazwisko	*Podpis*
Proj.	mgr inż. arch. Marek Grochocki - upr. bud. nr 4902/Gd/91 w specjalności architektonicznej, do projektowania bez ograniczeń	
Spr.	mgr inż. arch. Jacek Lewiński - upr. bud. nr 6170/Gd/94 w specjalności architektonicznej, do projektowania bez ograniczeń	

SKALA: 1:50 | **DATA:** 2024-10-07

INWESTOR: Rafał Diesing
właściciel Firmy usługowo-handlowej Larro Rafał Diesing
ul. Przybyszewskiego 32 84-120 Władysławowo


OBIEKT: budynek magazynowy
LOKALIZACJA: dz. nr 76/10, jed. ewid. Puck G, obr. ewid 221107_2.0008-Łebcz

ZAWARTOŚĆ: Przekrój


BRANŻA: Architektura

NR RYSUNKU: A-003


(R) Kopiowanie i wykorzystywanie rysunku lub jego cześci bez zgody ALFA-PANEL jest zabronione

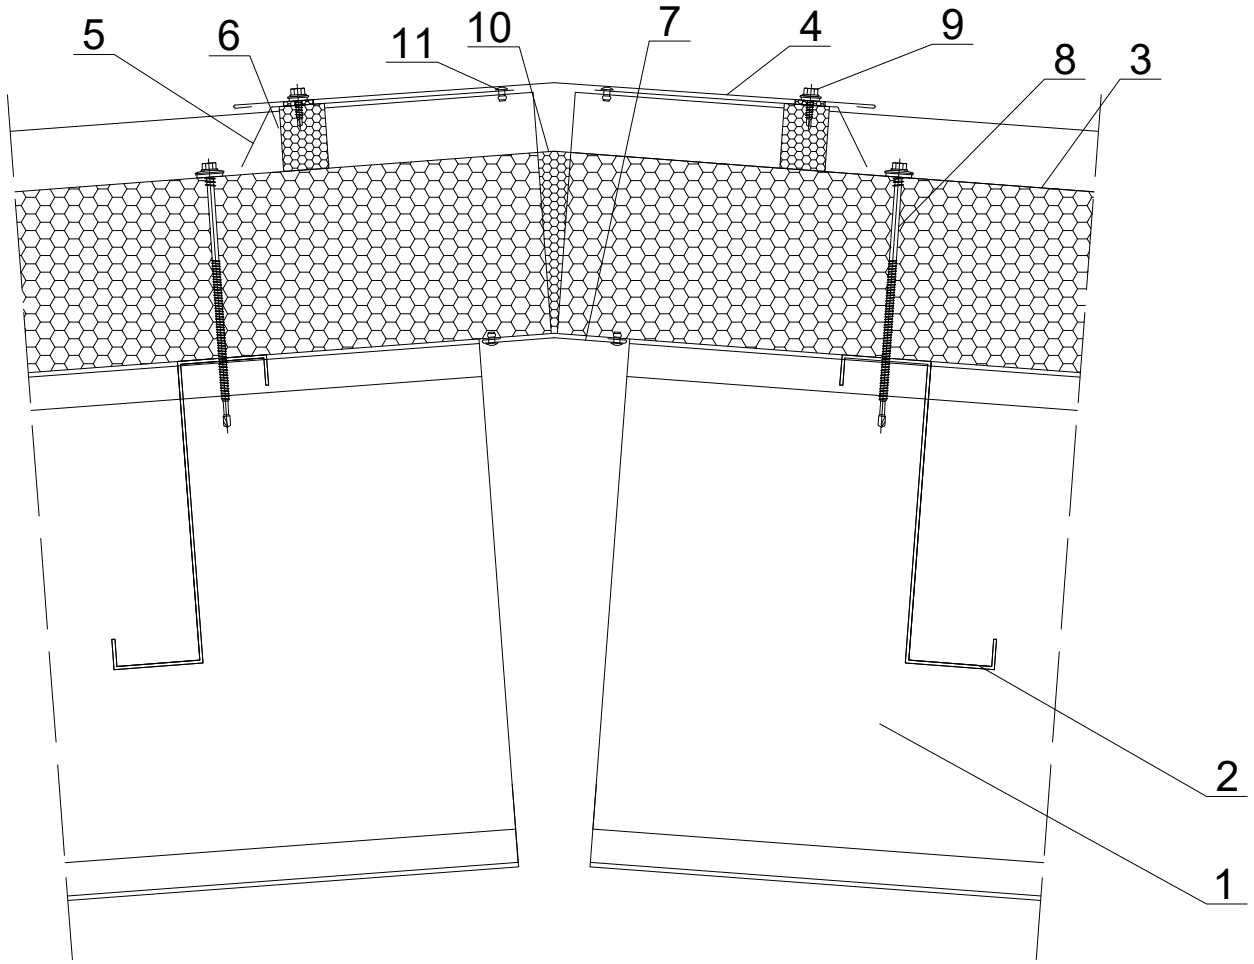


1. Konstrukcja główna - profile 2-gałęziowe z ceowników zimnogiętych
2. Płatew stalowa - profil zimnogięty Z200x67x60 mm
3. Płyta warstwowa dachowa TD3 z rdzeniem PIR
4. Obróbka typowa kalenicowa OB_1 z blachy gr. 0,50 mm
5. Obróbka grzebieniowa do płyty dachowej TD3
6. Uszczelka grzebieniowa do płyty dachowej TD3
7. Kalenica dolna OB_13 z blachy gr. 0,50 mm
8. Łącznik do płyty dla płatwi zimnogiętej
9. Łącznik do obróbki blacharskiej
10. Poliuretanowa pianka montażowa
11. Nit jednostronny Al/Fe

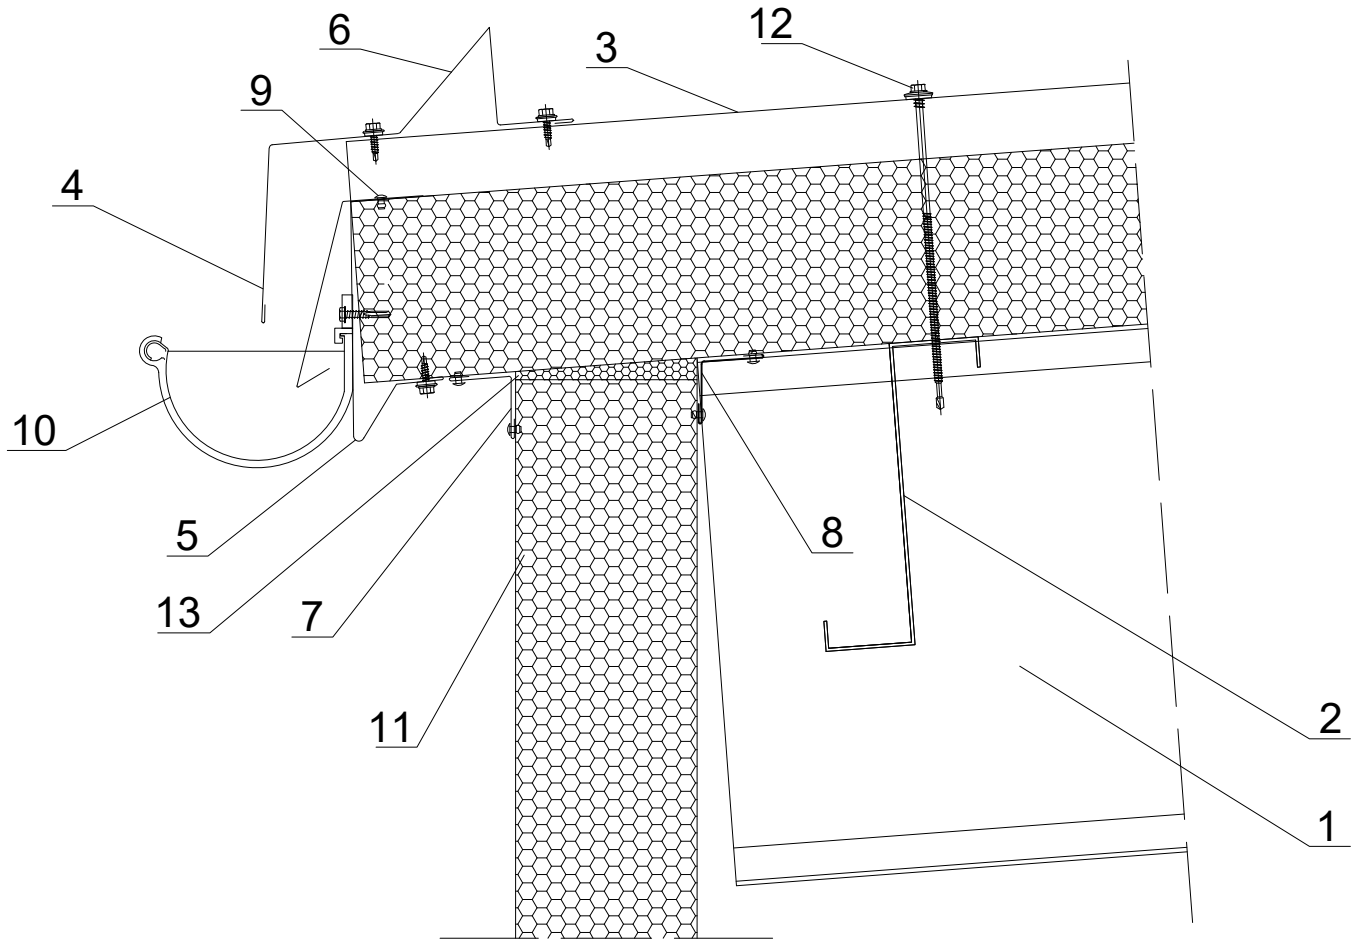


1. Konstrukcja główna - profile 2-gałęziowe z ceowników zimnogiętych
2. Płatew typu Z - profil zimnogięty Z200x67x60 mm
3. Płyta warstwowa dachowa TD3 z rdzeniem PIR
4. Okapnik rynnowy OB_02 z blachy gr. 0,50 mm
5. Ceownik zamykający OB_03_120 z blachy gr. 0,70 mm
6. Listwa śniegowa OB_05 z blachy gr. 0,50 mm
7. Kątownik OB_06 z blachy gr. 0,50 mm
8. Kątownik wewnętrzny OB_14 z blachy gr. 0,50 mm
9. Łącznik do obróbki blacharskiej
10. Rynna i elementy złączne
11. Płyta warstwowa ścienna z rdzeniem PIR
12. Łącznik do płyty dla płatwi zimnogiętej.
13. Poliuretanowa pianka montażowa

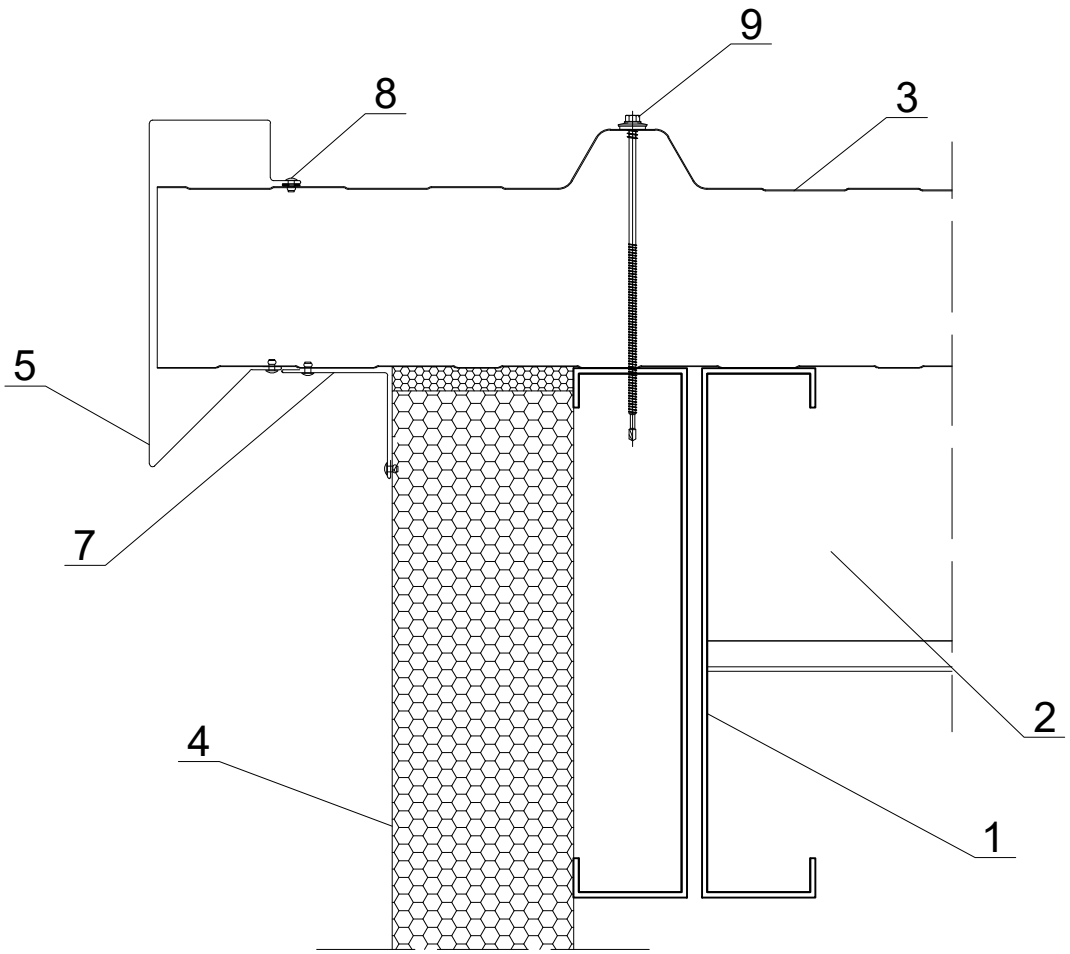


1. Konstrukcja główna - profile 2-gałęziowe z ceowników zimnogiętych
2. Płatew typu Z - profil zimnogięty Z200x67x60 mm
3. Płyta warstwowa dachowa TD3 z rdzeniem PIR
4. Płyta warstwowa ścienna z rdzeniem PIR
5. Wiatrownica OB_04_120 z blachy gr. 0,50 mm
7. Kątownik OB_06 z blachy gr. 0,50 mm
8. Łącznik do obróbki blacharskiej
9. Łącznik do płyty dla płatwi zimnogiętej.

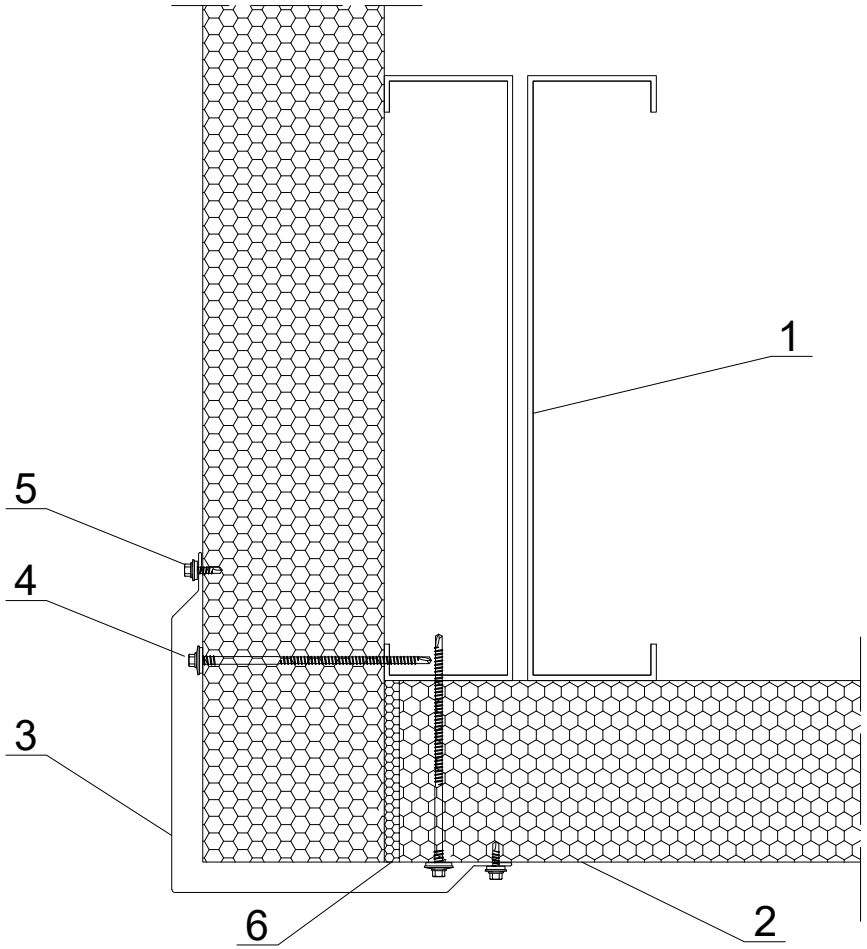

1. Konstrukcja główna - profile 2-gałęziowe z ceowników zimnogiętych
2. Płyta warstwowa ścienna z rdzeniem PIR
3. Narożnik zamykający OB_08 z blachy gr. 0,50 mm
4. Wkręt do płyty ściennej
5. Łącznik do obróbki blacharskiej
6. Poliuretanowa pianka montażowa.

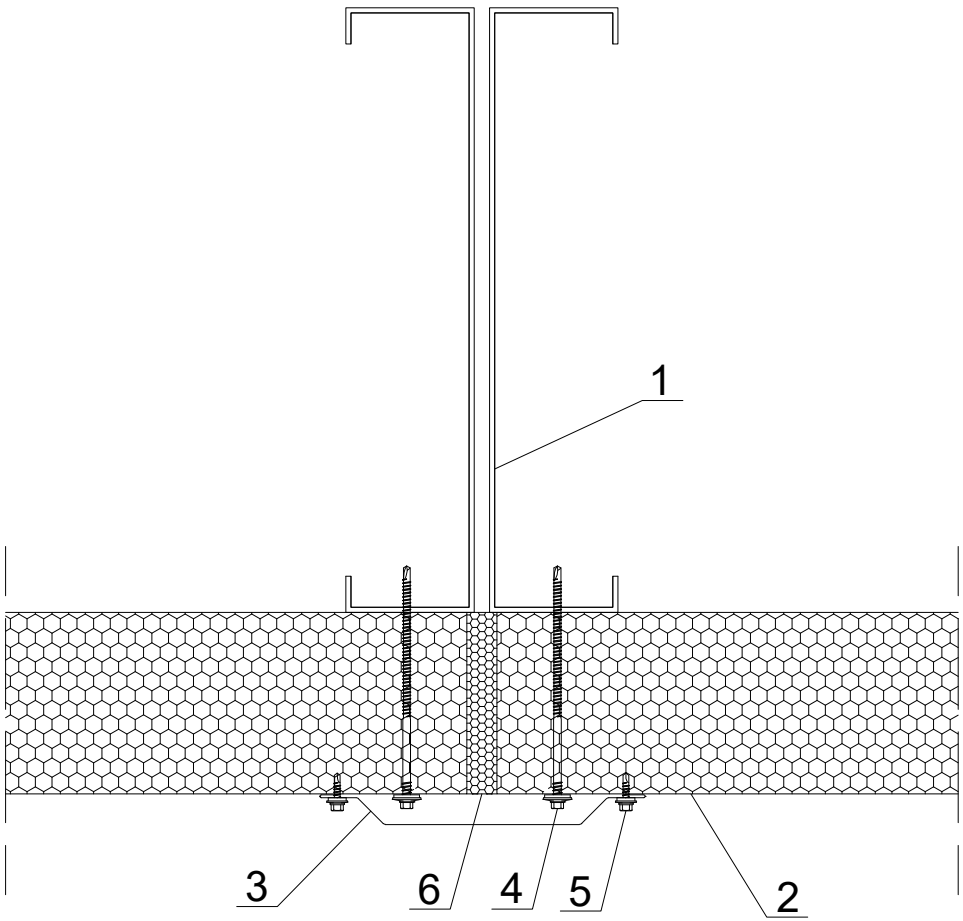

1. Konstrukcja główna - profile 2-gałęziowe z ceowników zimnogiętych
2. Płyta warstwowa ścienna z rdzeniem PIR
3. Obróbka stykowa OB_09 z blachy gr. 0,50 mm
4. Wkręt do płyty ściennej
5. Łącznik do obróbki blacharskiej
6. Poliuretanowa pianka montażowa.

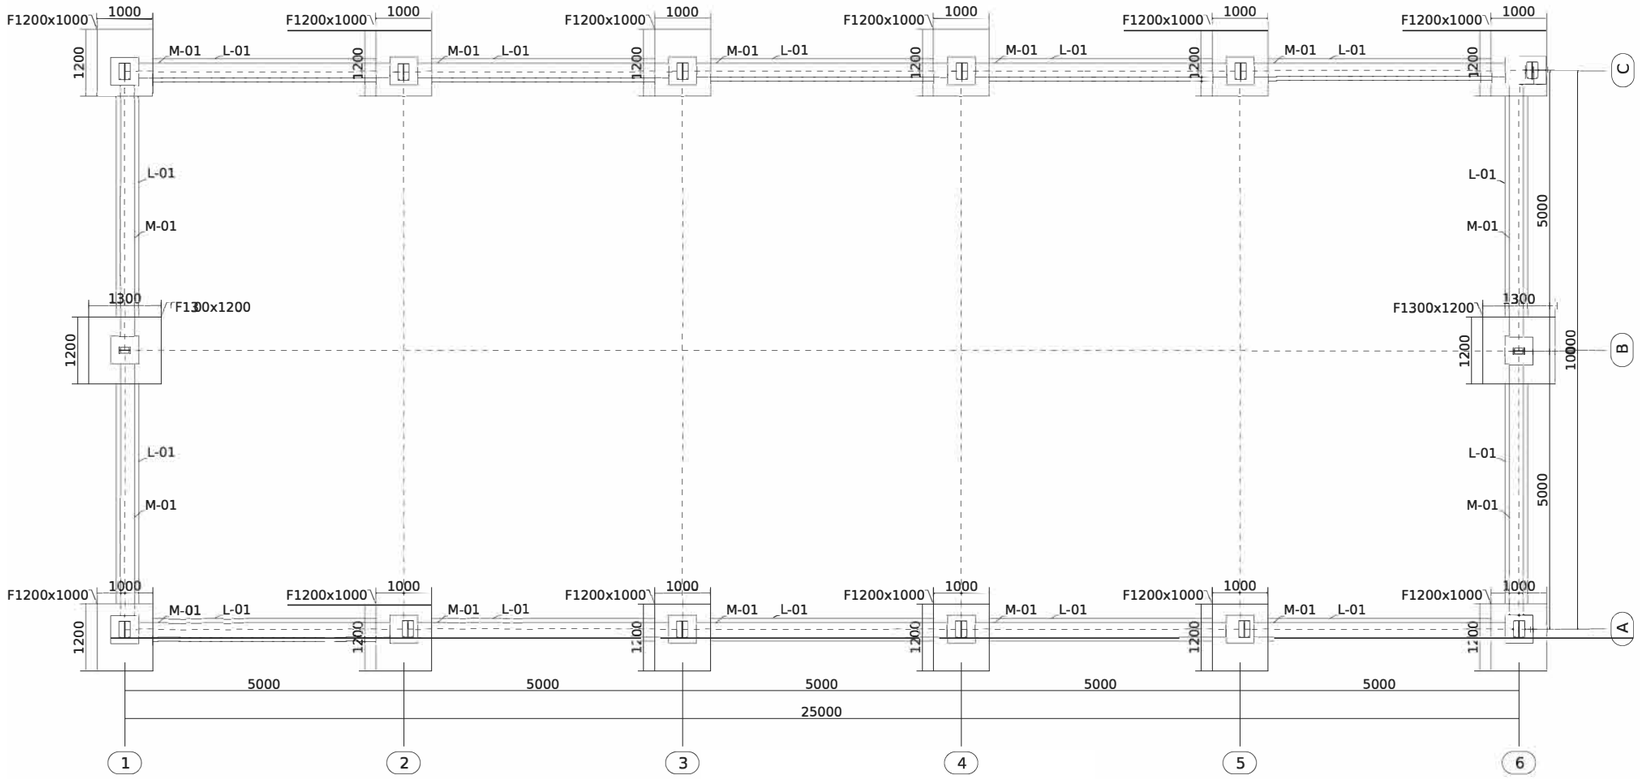

Budowa budynku magazynowego na terenie działki nr 76/10 położonej w Łebczu, jed. ewid. Puck G, obr. 221107_2.0008-Łebcz

data adaptacji: Listopad 2024

SKALA: 1:100

DATA: 2024-10-07

INWESTOR: Rafał Diesing właściciel Firmy usługowo-handlowej Larro Rafał Diesing ul. Przybyszewskiego 32 84-120 Władysławowo

OBIEKT: budynek magazynowy

LOKALIZACJA: dz. nr 76/10, jed. ewid. Puck G, obr. ewid 221107_2.0008-Łebcz


	Nazwisko	Podpis
Proj.	mgr inż. arch. Marek Grochocki - upr. bud. nr 4902/Gd/91 w specjalności architektonicznej, do projektowania bez ograniczeń	
Spr.	mgr inż. arch. Jacek Lewiński - upr. bud. nr 6170/Gd/94 w specjalności architektonicznej, do projektowania bez ograniczeń	

ZAWARTOŚĆ: Rzut fundamentów

BRANŻA: Konstrukcja

NR RYSUNKU: K-001

(R) Kopiowanie i wykorzystywanie rysunku lub jego cześci bez zgody ALFA-PANEL jest zabronione

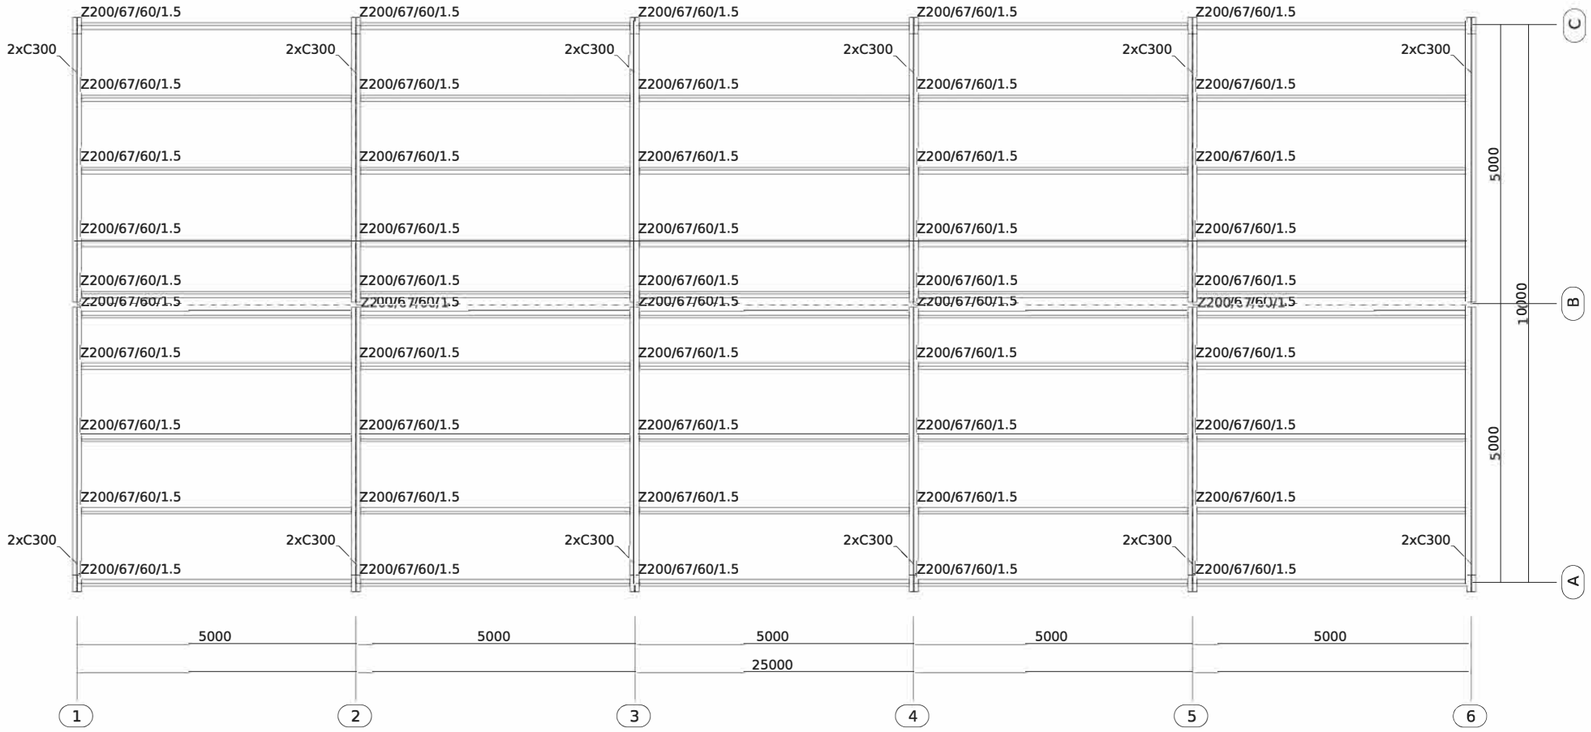

Budowa budynku magazynowego na terenie działki nr 76/10 położonej w Łebczu, jed. ewid. Puck G, obr. 221107_2.0008-Łebcz
data adaptacji: Listopad 2024

SKALA: 1:100 | DATA: 2024-10-07

INWESTOR: Rafał Diesing
właściciel Firmy usługowo-handlowej Larro Rafał Diesing ul. Przybyszewskiego 32 84-120 Władysławowo

OBIEKT: budynek magazynowy

LOKALIZACJA: dz. nr 76/10, jed. ewid. Puck G, obr. ewid 221107_2.0008-Łebcz


	Nazwisko	Podpis
Proj.	mgr inż. arch. Marek Grochocki - upr. bud. nr 4902/Gd/91 w specjalności architektonicznej, do projektowania bez ograniczeń	
Spr.	mgr inż. arch. Jacek Lewiński - upr. bud. nr 6170/Gd/94 w specjalności architektonicznej, do projektowania bez ograniczeń	

ZAWARTOŚĆ:
Rzut konstrukcji dachu

BRANŻA: Konstrukcja

NR RYSUNKU: K-002

(R) Kopiowanie i wykorzystywanie rysunku lub jego cześci bez zgody ALFA-PANEL jest zabronione

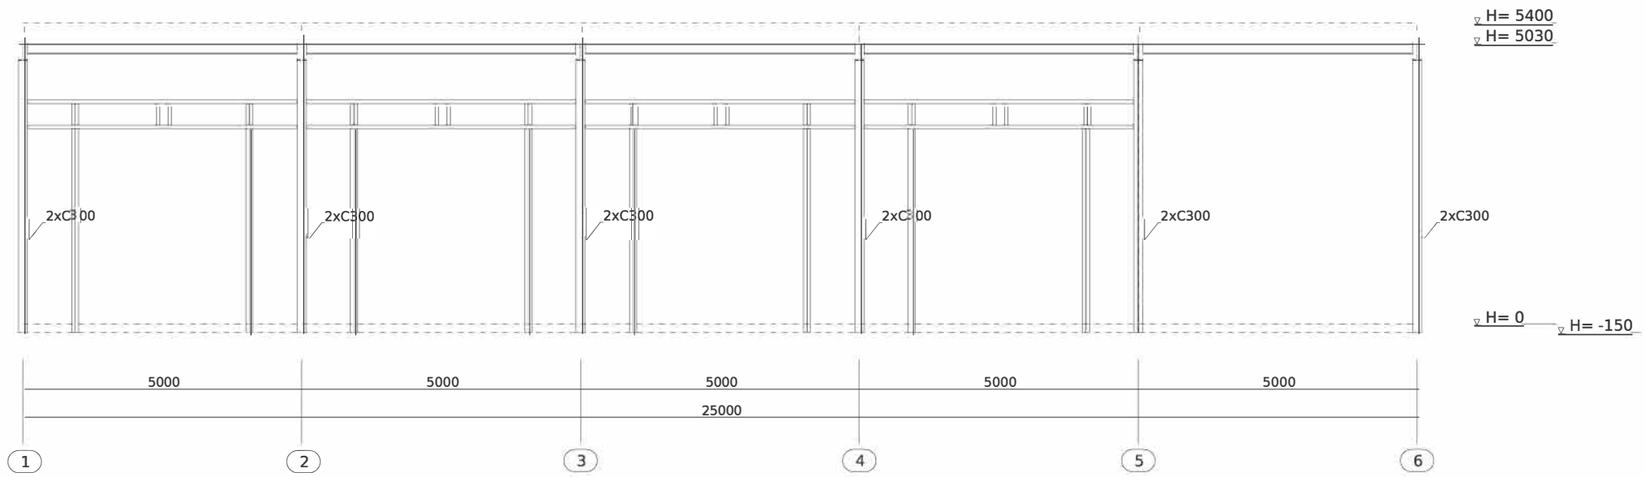

Budowa budynku magazynowego na terenie działki nr 76/10 położonej w Łebczu, jed. ewid. Puck G, obr. 221107_2.0008-Łebcz

data adaptacji: Listopad 2024

SKALA: 1:100

DATA: 2024-10-07

INWESTOR: Rafał Diesing właściciel Firmy usługowo-handlowej Larro Rafał Diesing ul. Przybyszewskiego 32 84-120 Władysławowo

OBIEKT: budynek magazynowy

LOKALIZACJA: dz. nr 76/10, jed. ewid. Puck G, obr. ewid 221107_2.0008-Łebcz


	Nazwisko	Podpis
Proj.	mgr inż. arch. Marek Grochocki - upr. bud. nr 4902/Gd/91 w specjalności architektonicznej, do projektowania bez ograniczeń	
Spr.	mgr inż. arch. Jacek Lewiński - upr. bud. nr 6170/Gd/94 w specjalności architektonicznej, do projektowania bez ograniczeń	

ZAWARTOŚĆ:
Konstrukcja w osi I

BRANŻA: Konstrukcja

NR RYSUNKU: K-003

(R) Kopiowanie i wykorzystywanie rysunku lub jego cześci bez zgody ALFA-PANEL jest zabronione

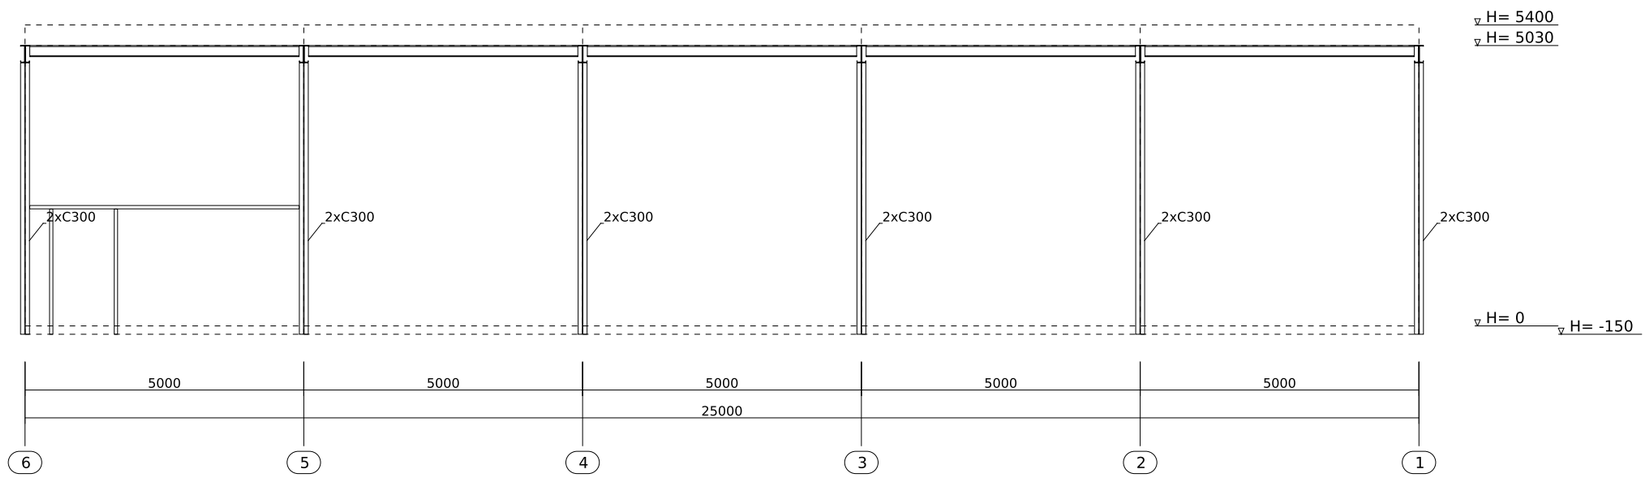

Budowa budynku magazynowego na terenie działki nr 76/10 położonej w Łebczu, jed. ewid. Puck G, obr. 221107_2.0008-Łebcz

data adaptacji: Listopad 2024

SKALA: 1:100

DATA: 2024-10-07

INWESTOR: Rafał Diesing
właściciel Firmy usługowo-handlowej Larro Rafał Diesing
ul. Przybyszewskiego 32 84-120 Władysławowo

OBIEKT: budynek magazynowy

LOKALIZACJA: dz. nr 76/10, jed. ewid. Puck G, obr. ewid 221107_2.0008-Łebcz


	Nazwisko	Podpis
Proj.	mgr inż. arch. Marek Grochocki - upr. bud. nr 4902/Gd/91 w specjalności architektonicznej, do projektowania bez ograniczeń	
Spr.	mgr inż. arch. Jacek Lewiński - upr. bud. nr 6170/Gd/94 w specjalności architektonicznej, do projektowania bez ograniczeń	

ZAWARTOŚĆ:
Konstrukcja w osi II

BRANŻA: Konstrukcja

NR RYSUNKU: K-004

(R) Kopiowanie i wykorzystywanie rysunku lub jego cześci bez zgody ALFA-PANEL jest zabronione

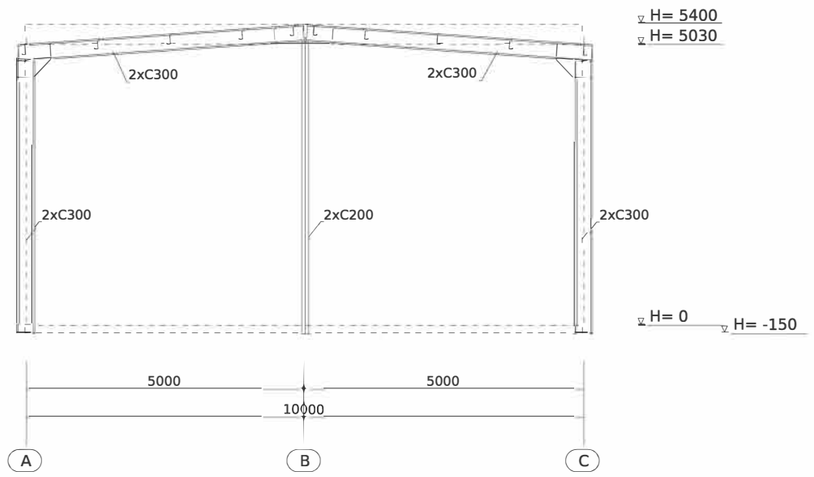

Budowa budynku magazynowego na terenie działki nr 76/10 położonej w Łebczu, jed. ewid. Puck G, obr. 221107_2.0008-Łebcz
data adaptacji: Listopad 2024

SKALA: 1:100 | DATA: 2024-10-07

INWESTOR: Rafał Diesing
właściciel Firmy usługowo-handlowej Larro Rafał Diesing
ul. Przybyszewskiego 32 84-120 Władysławowo

OBIEKT: budynek magazynowy

LOKALIZACJA: dz. nr 76/10, jed. ewid. Puck G, obr. ewid 221107_2.0008-Łebcz


	Nazwisko	Podpis
Proj.	mgr inż. arch. Marek Grochocki - upr. bud. nr 4902/Gd/91 w specjalności architektonicznej, do projektowania bez ograniczeń	
Spr.	mgr inż. arch. Jacek Lewiński - upr. bud. nr 6170/Gd/94 w specjalności architektonicznej, do projektowania bez ograniczeń	

ZAWARTOŚĆ:
Konstrukcja w osi III

BRANŻA: Konstrukcja

NR RYSUNKU: K-005


(R) Kopiowanie i wykorzystywanie rysunku lub jego cześci bez zgody ALFA-PANEL jest zabronione

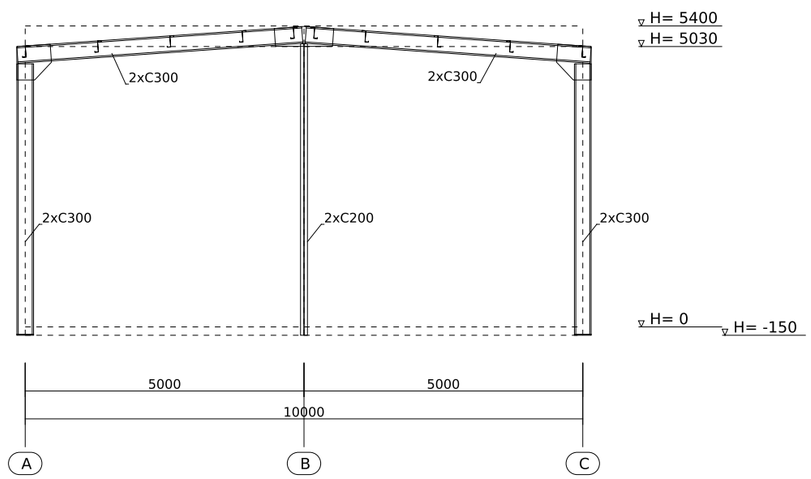

			SKALA: 1:100	DATA: 2024-10-07
			INWESTOR: Rafał Diesing właściciel Firmy usługowo-handlowej Larro Rafał Diesing ul. Przybyszewskiego 32 84-120 Władysławowo	
			OBIEKT: budynek magazynowy LOKALIZACJA: dz. nr 76/10, jed. ewid. Puck G, obr. ewid 221107_2.0008-Łebcz	
	Nazwisko	Podpis	ZAWARTOŚĆ: Konstrukcja w osi IV	
Proj.	mgr inż. arch. Marek Grochocki - upr. bud. nr 4902/Gd/91 w specjalności architektonicznej, do projektowania bez ograniczeń			
Spr.	mgr inż. arch. Jacek Lewiński - upr. bud. nr 6170/Gd/94 w specjalności architektonicznej, do projektowania bez ograniczeń		BRANŻA Konstrukcja	NR RYSUNKU K-006

(R) Kopiowanie i wykorzystywanie rysunku lub jego cześci bez zgody ALFA-PANEL jest zabronione

Stopa fundamentowa 1200x1000

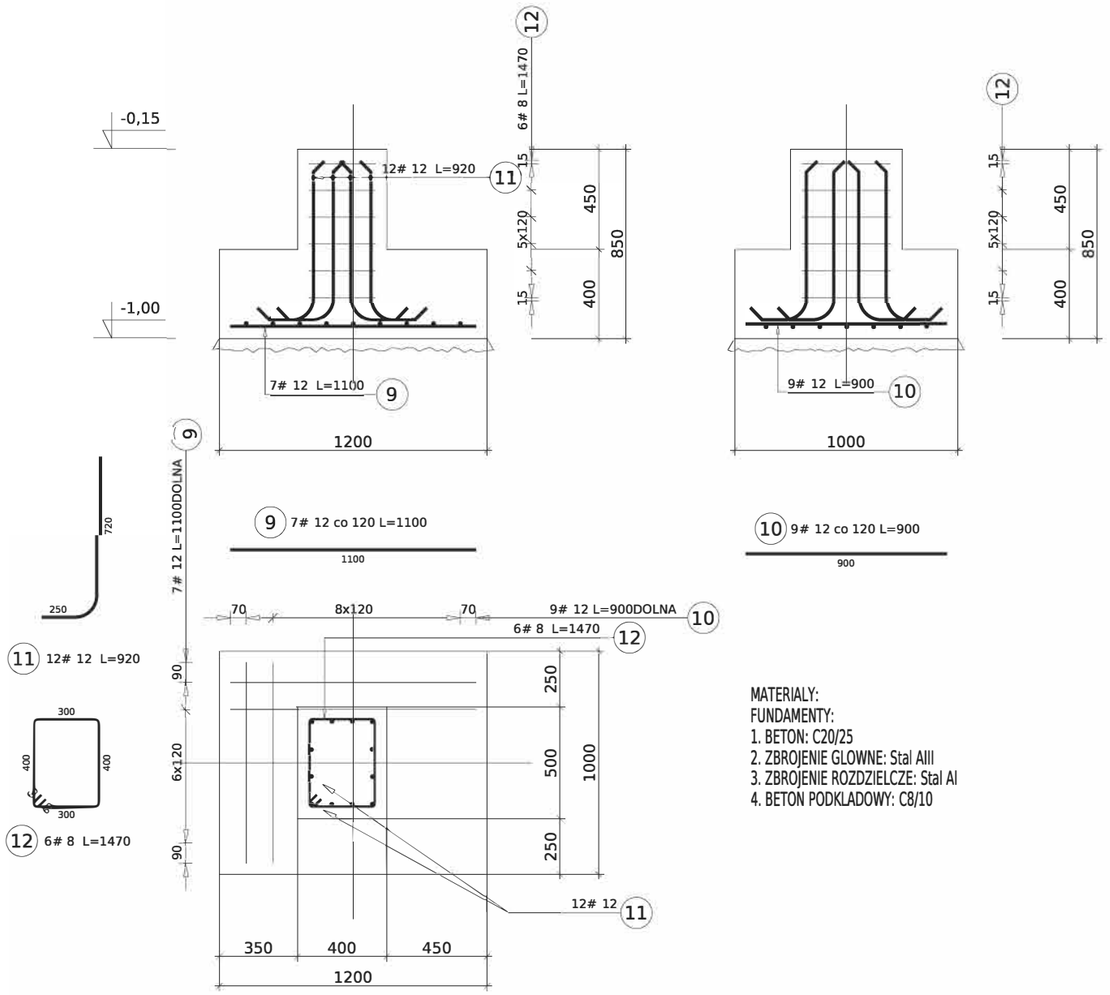

MATERIALY:
FUNDAMENTY:
1. BETON: C20/25
2. ZBROJENIE GLOWNE: Stal AIII
3. ZBROJENIE ROZDZIELCZE: Stal AI
4. BETON PODKLADOWY: C8/10

Budowa budynku magazynowego na terenie działki nr 76/10 położonej w Łebczu, jed. ewid. Puck G, obr. 221107_2.0008-Łebcz
data adaptacji: Listopad 2024

SKALA: 1:25 | DATA: 2024-10-07

INWESTOR:

OBIEKT:
LOKALIZACJA:

ZAWARTOŚĆ:
Stopa fundamentowa 1200x1000

	Nazwisko	Podpis
Proj.	mgr inż. arch. Marek Grochocki - upr. bud. nr 4902/Gd/91 w specjalności architektonicznej, do projektowania bez ograniczeń	
Spr.	mgr inż. arch. Jacek Lewiński - upr. bud. nr 6170/Gd/94 w specjalności architektonicznej, do projektowania bez ograniczeń	

BRANŻA: Konstrukcja
NR RYSUNKU: K-007

(R) Kopiowanie i wykorzystywanie rysunku lub jego cześci bez zgody ALFA-PANEL jest zabronione