
ZAŁĄCZNIK NR 13

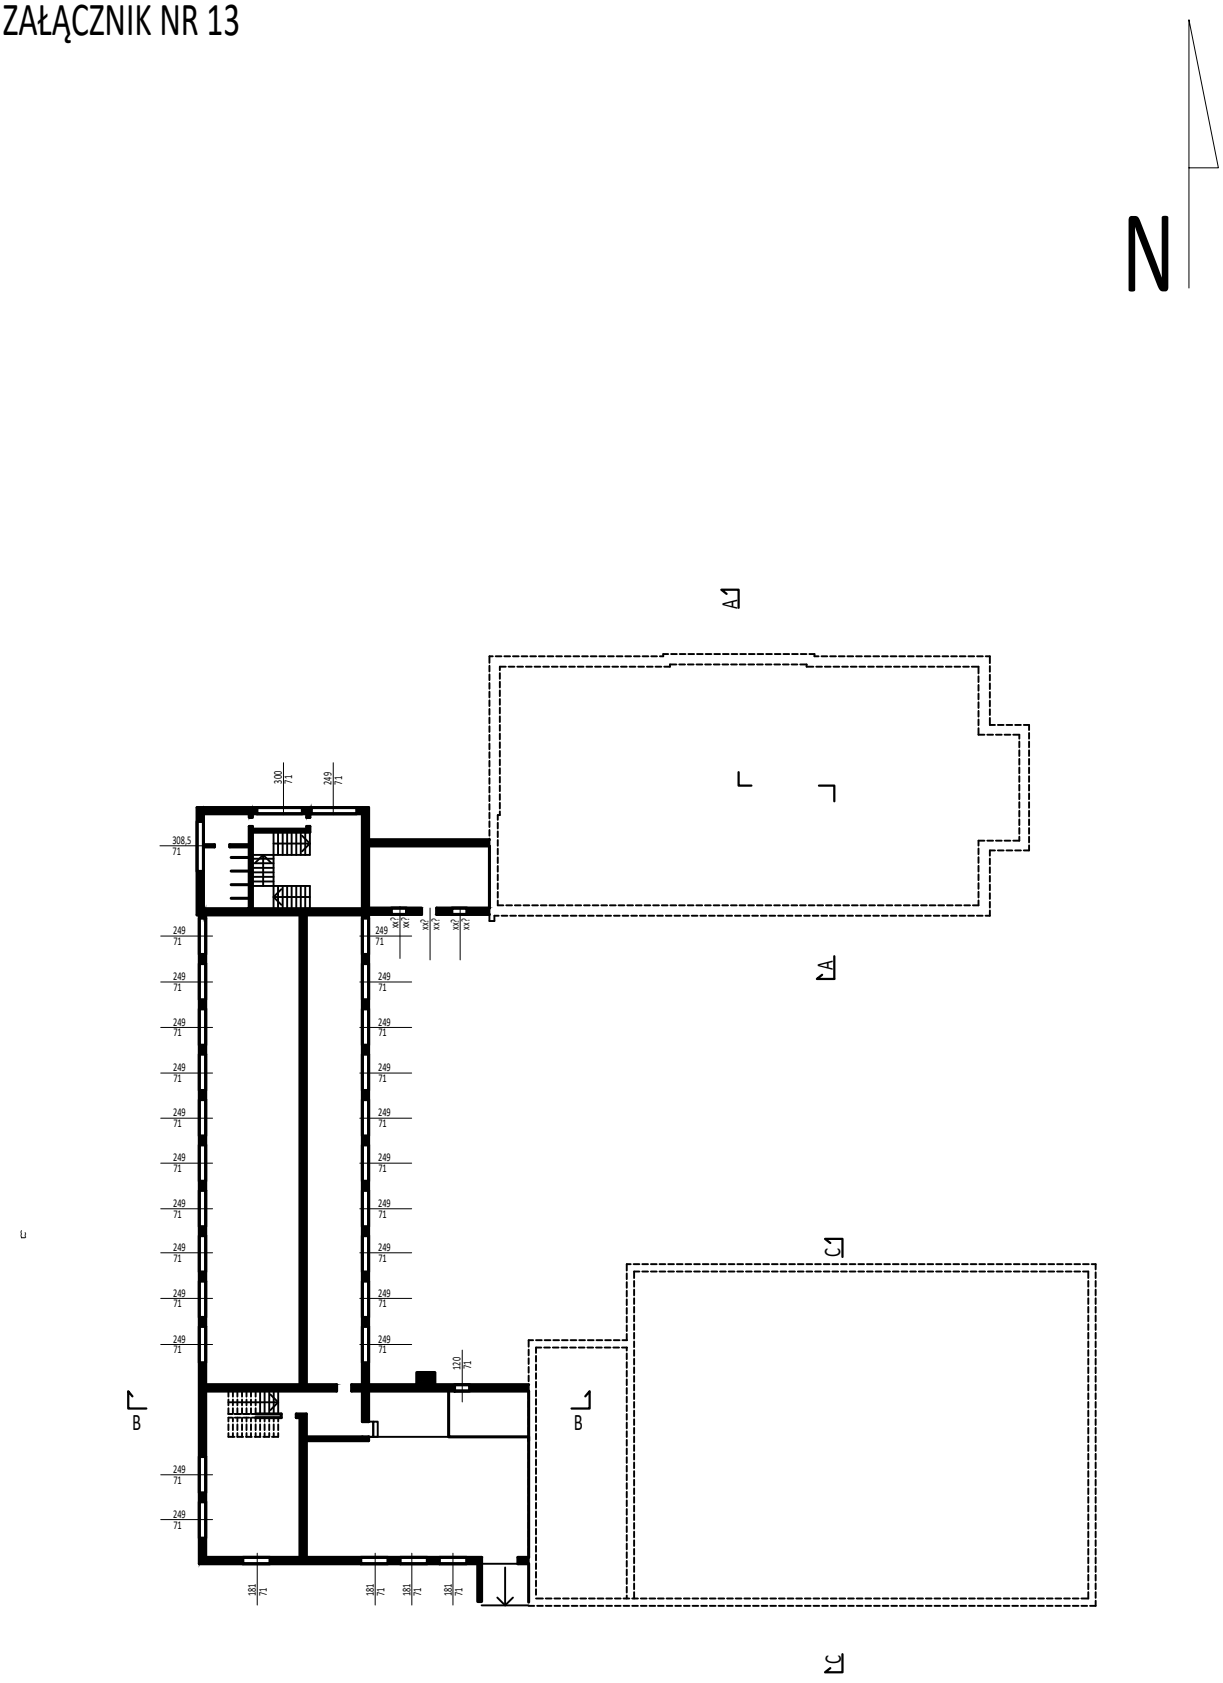

Kamil Łukasz Ślusarczyk

Elektronicznie podpisany przez Kamil Łukasz Ślusarczyk
Data: 2025.04.04 09:11:09 +02'00'

SCHEMAT OKIEN PIWNICA