
ZAŁĄCZNIK NR 16

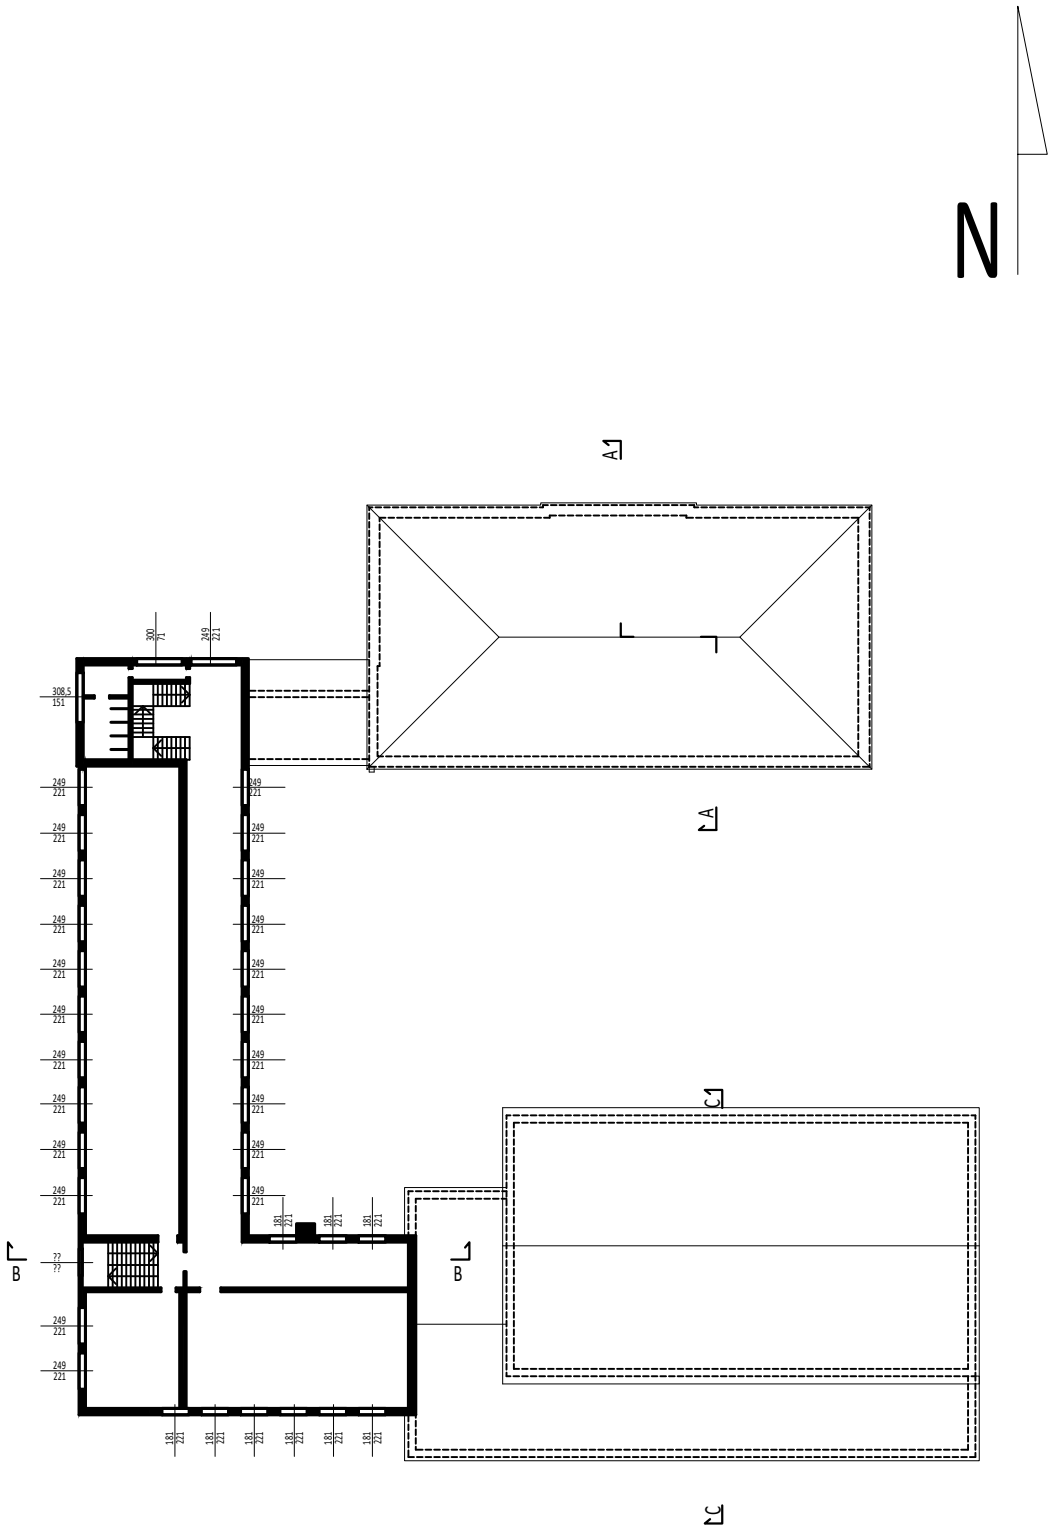

SCHEMAT OKIEN PIĘTRO 2