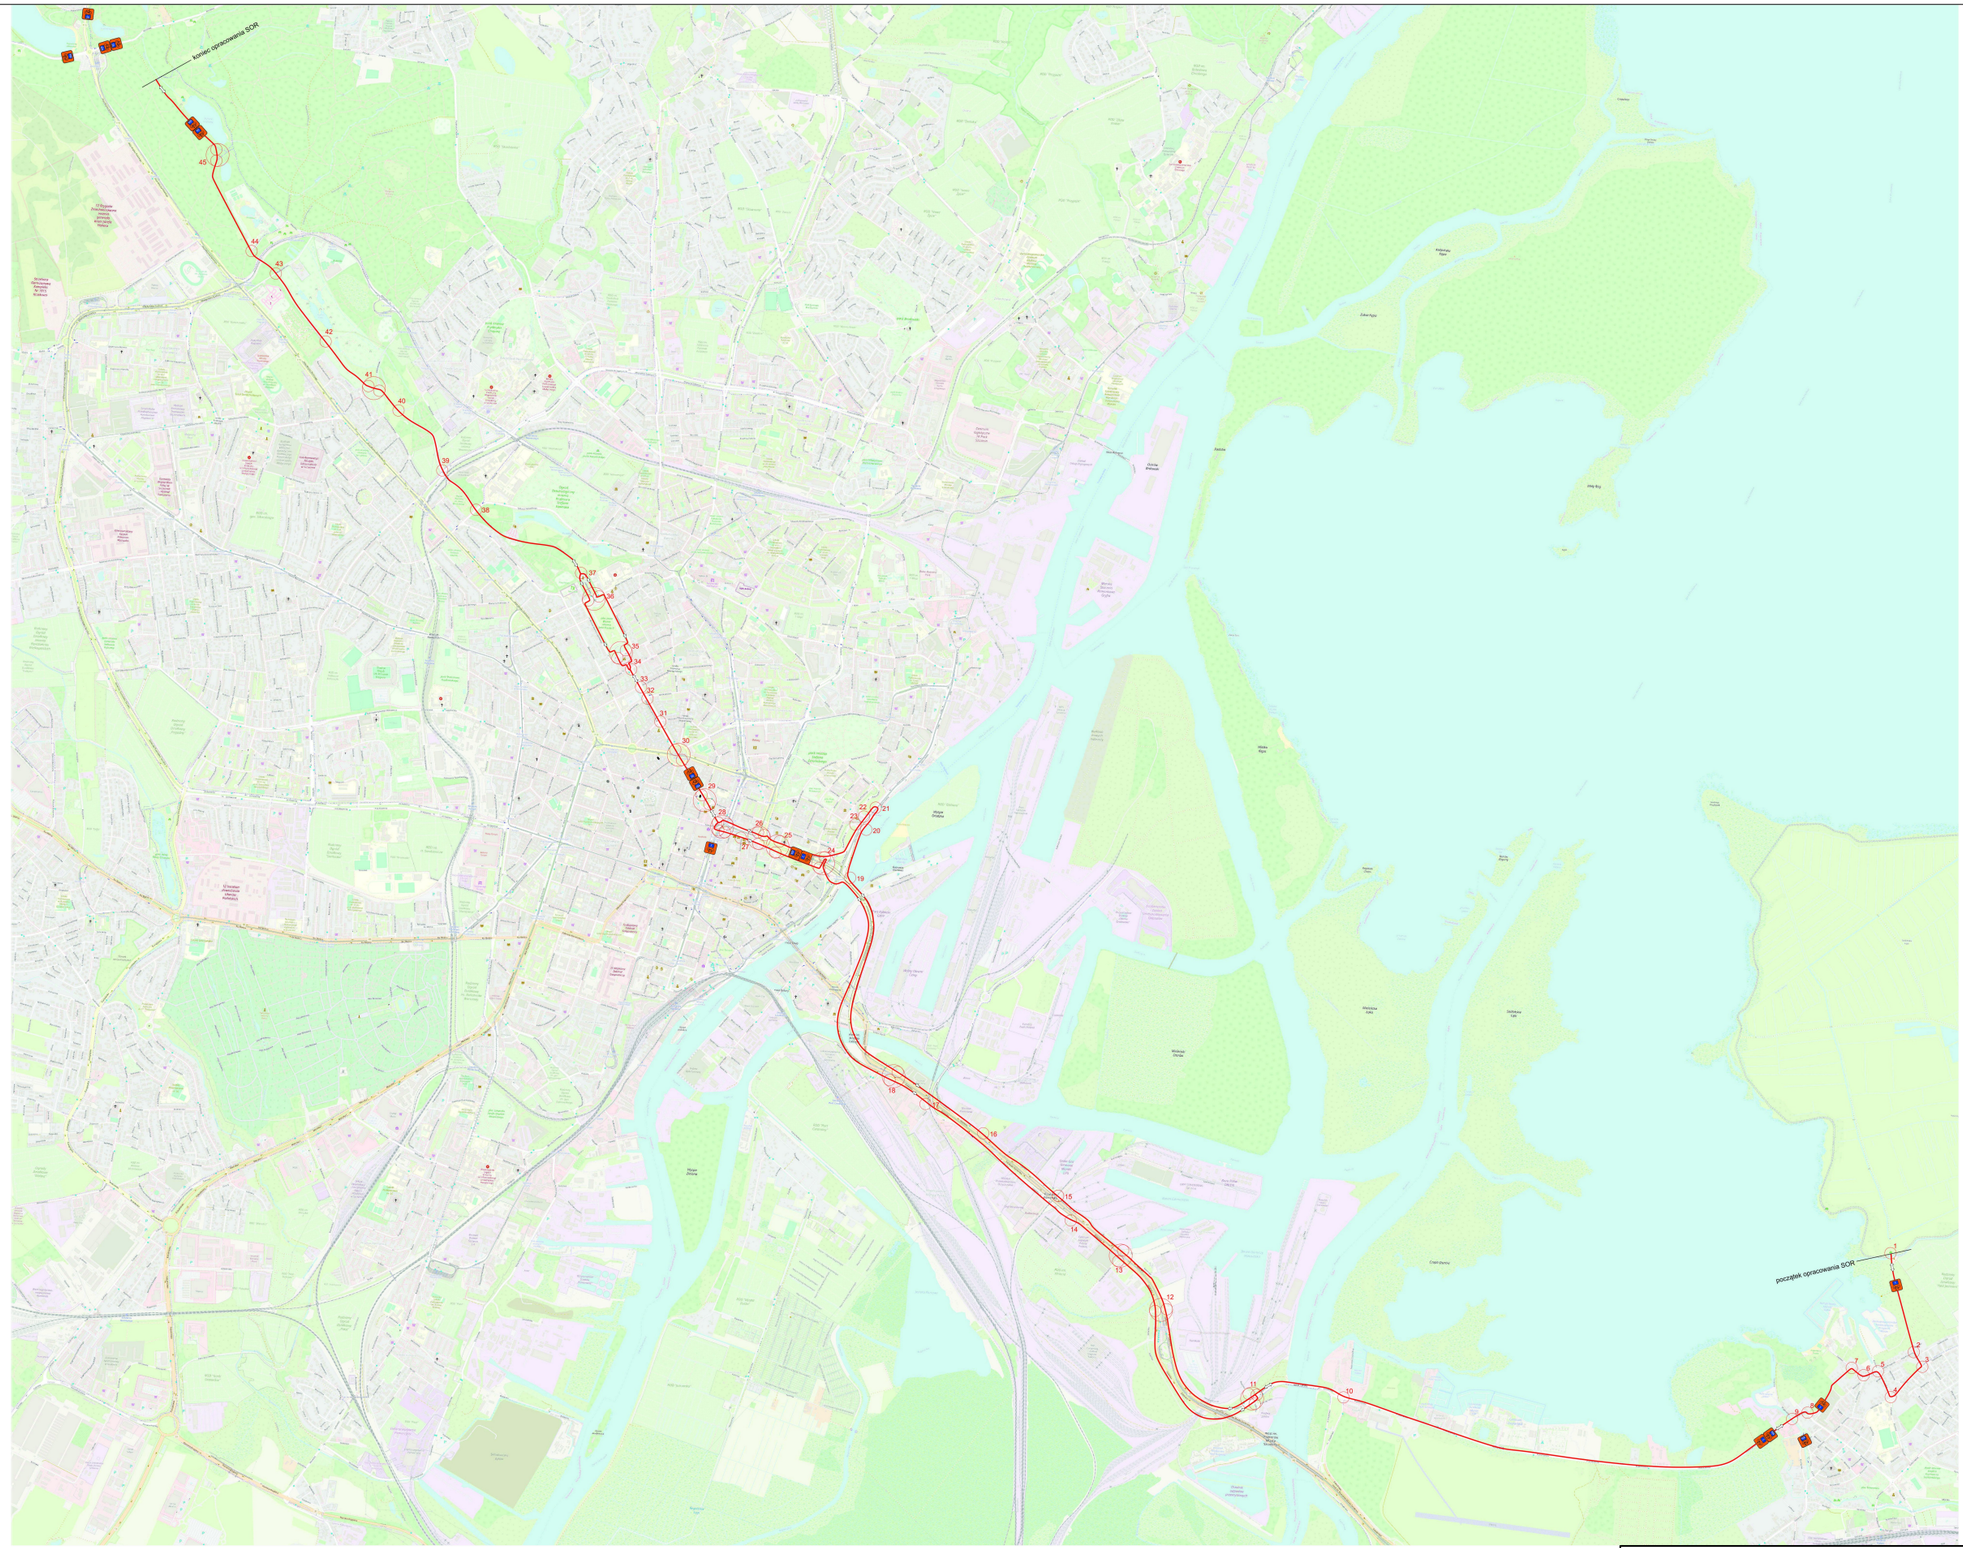


AKADEMIA BEZPIECZEŃSTWA RUCHU DROGOWEGO UL. MIESZKA I 82, 71-011 SZCZECIN		SKALA: 1 : 25000
TEMAT:	PROJEKT STAŁEJ ORGANIZACJI RUCHU dla zadania: Oznakowanie szlaków trasy rowerowej pomiędzy jeziorem Goplana, a jeziorem Dąbie w Szczecinie	DATA: styczeń 2026
INWESTOR:	GMINA MIASTO SZCZECIN Wydział Gospodarki Komunalnej pl. Armii Krajowej 1, 70-456 Szczecin	NR RYS: 0
PROJEKTOWAŁ: Arkadiusz Kuzio		PODPIS: