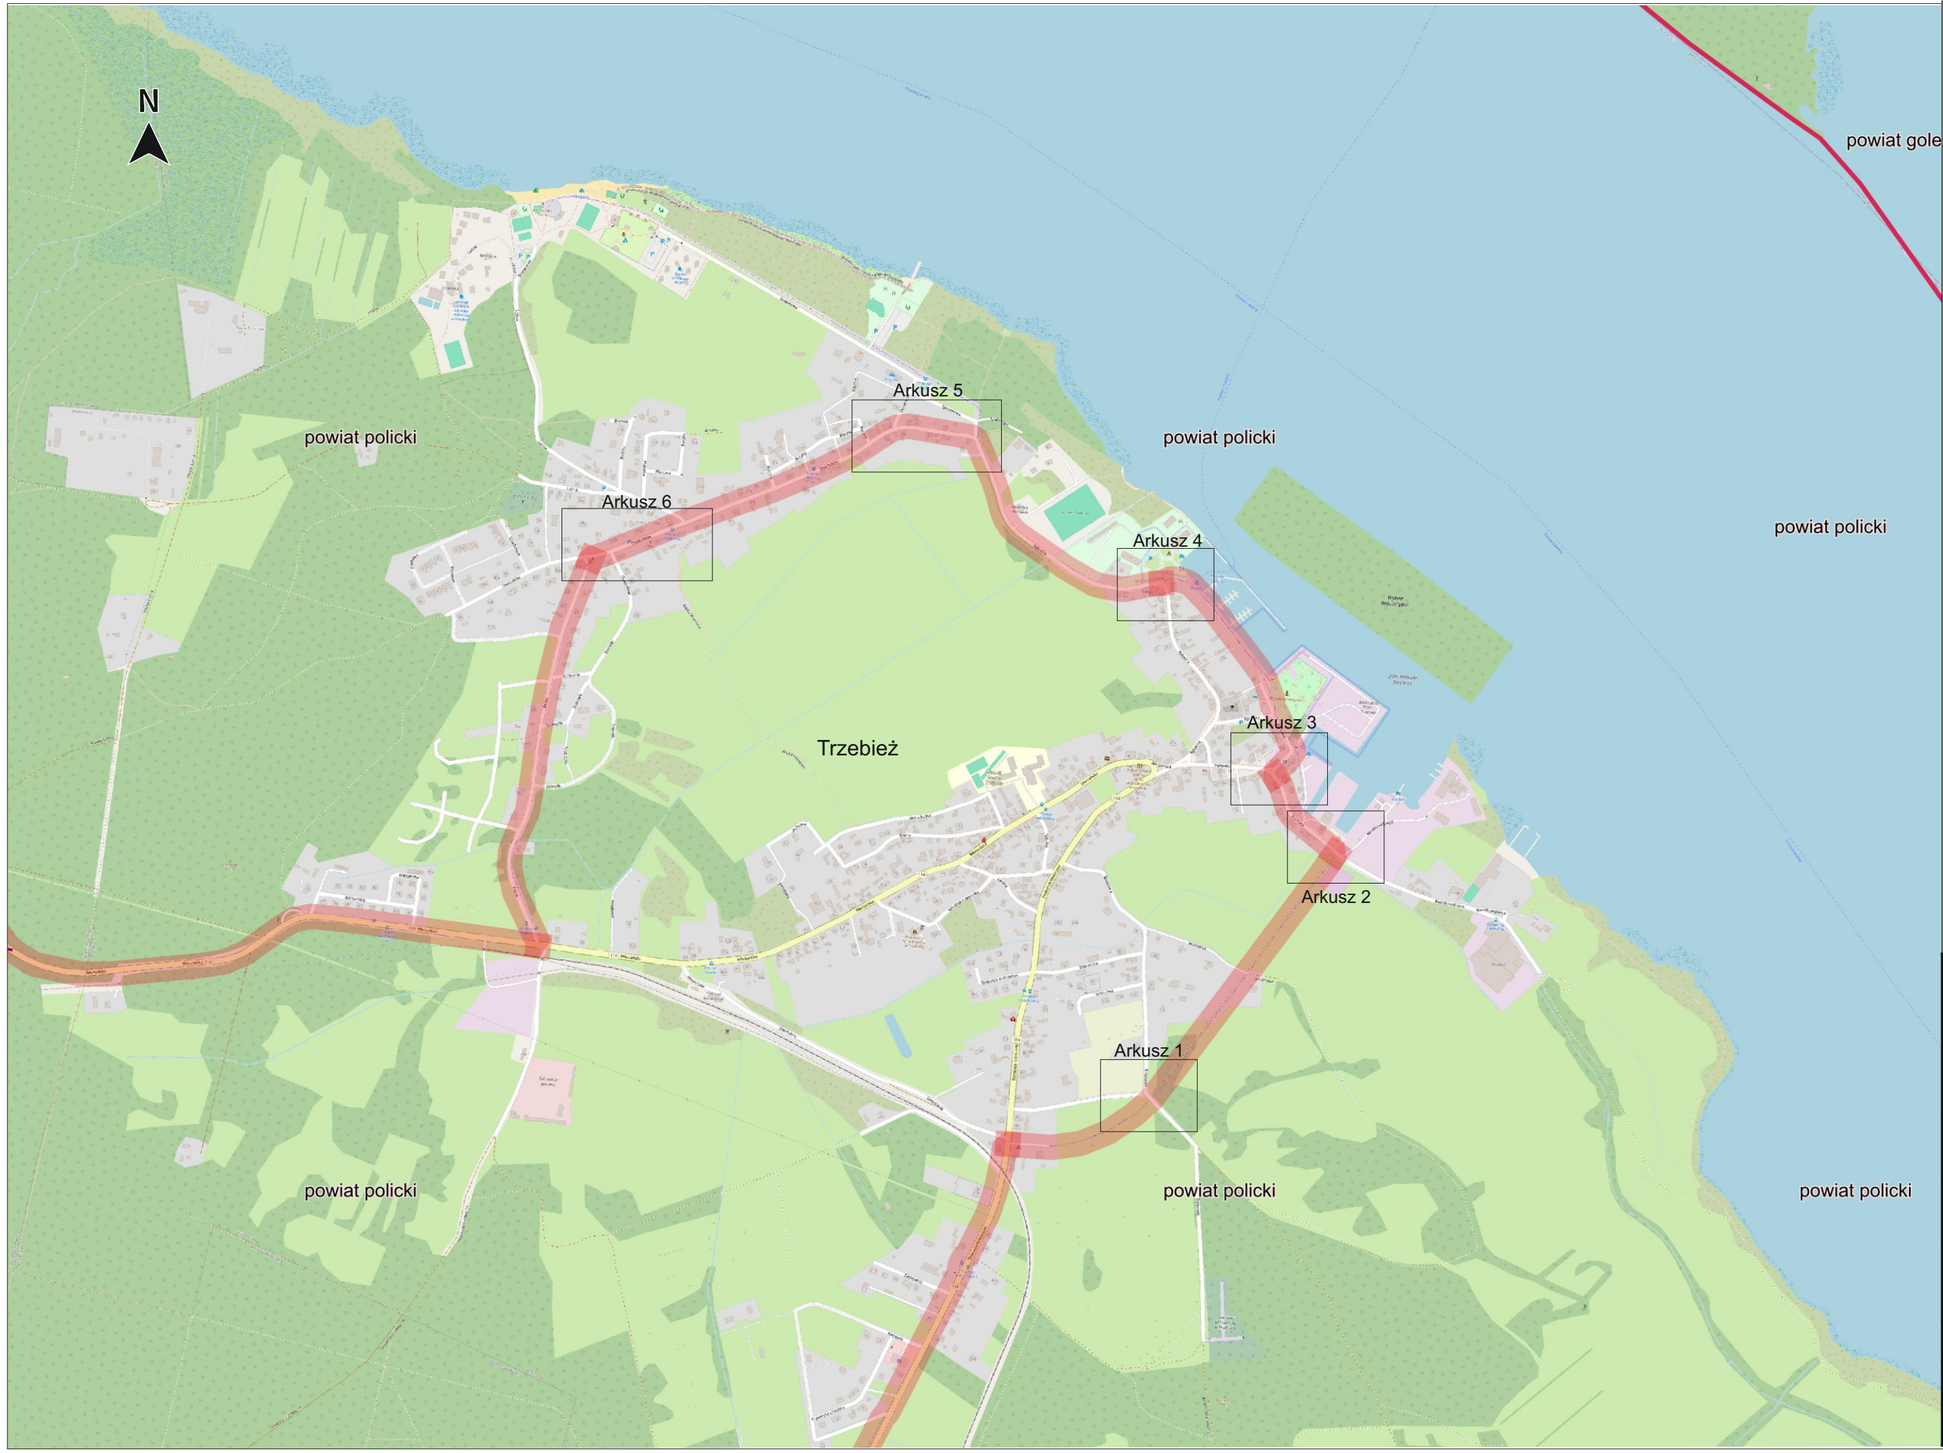


Zachodniopomorski Zarząd Dróg Wojewódzkich w Koszalinie

Telefon centrali: 94 342 78 31
Sekretariat: 94 342 56 93
Fax: 94 342 43 28

http://www.zzdw.koszalin.pl
e-mail: zzdw@zzdw.koszalin.pl

Dane do faktur:

Nabywca:
Województwo Zachodniopomorskie
ul. Marszałka Józefa Piłsudskiego 40, 70-421 Szczecin
NIP: 851-28-71-498 REGON:811683876

Płatnik/adres do korespondencji:
Zachodniopomorski Zarząd Dróg Wojewódzkich w Koszalinie
ul. Szczecińska 31, 75-122 Koszalin

Temat opracowania	Realizacja sieci tras rowerowych Pomorza Zachodniego. Trasa rowerowa Blue Velo.		
Inwestor	Zachodniopomorski Zarząd Dróg Wojewódzkich w Koszalinie ul. Szczecińska 31, 75-122 Koszalin		
Obiekt	Powiat policki, gmina Police. Trzebież.		
Stadium	Projekt stałej organizacji ruchu	Nr rys.	
Treść rysunku	Plan orientacyjny	Skala	1:10000
Projektował	inż. Tomasz Loga	Data	03.2026