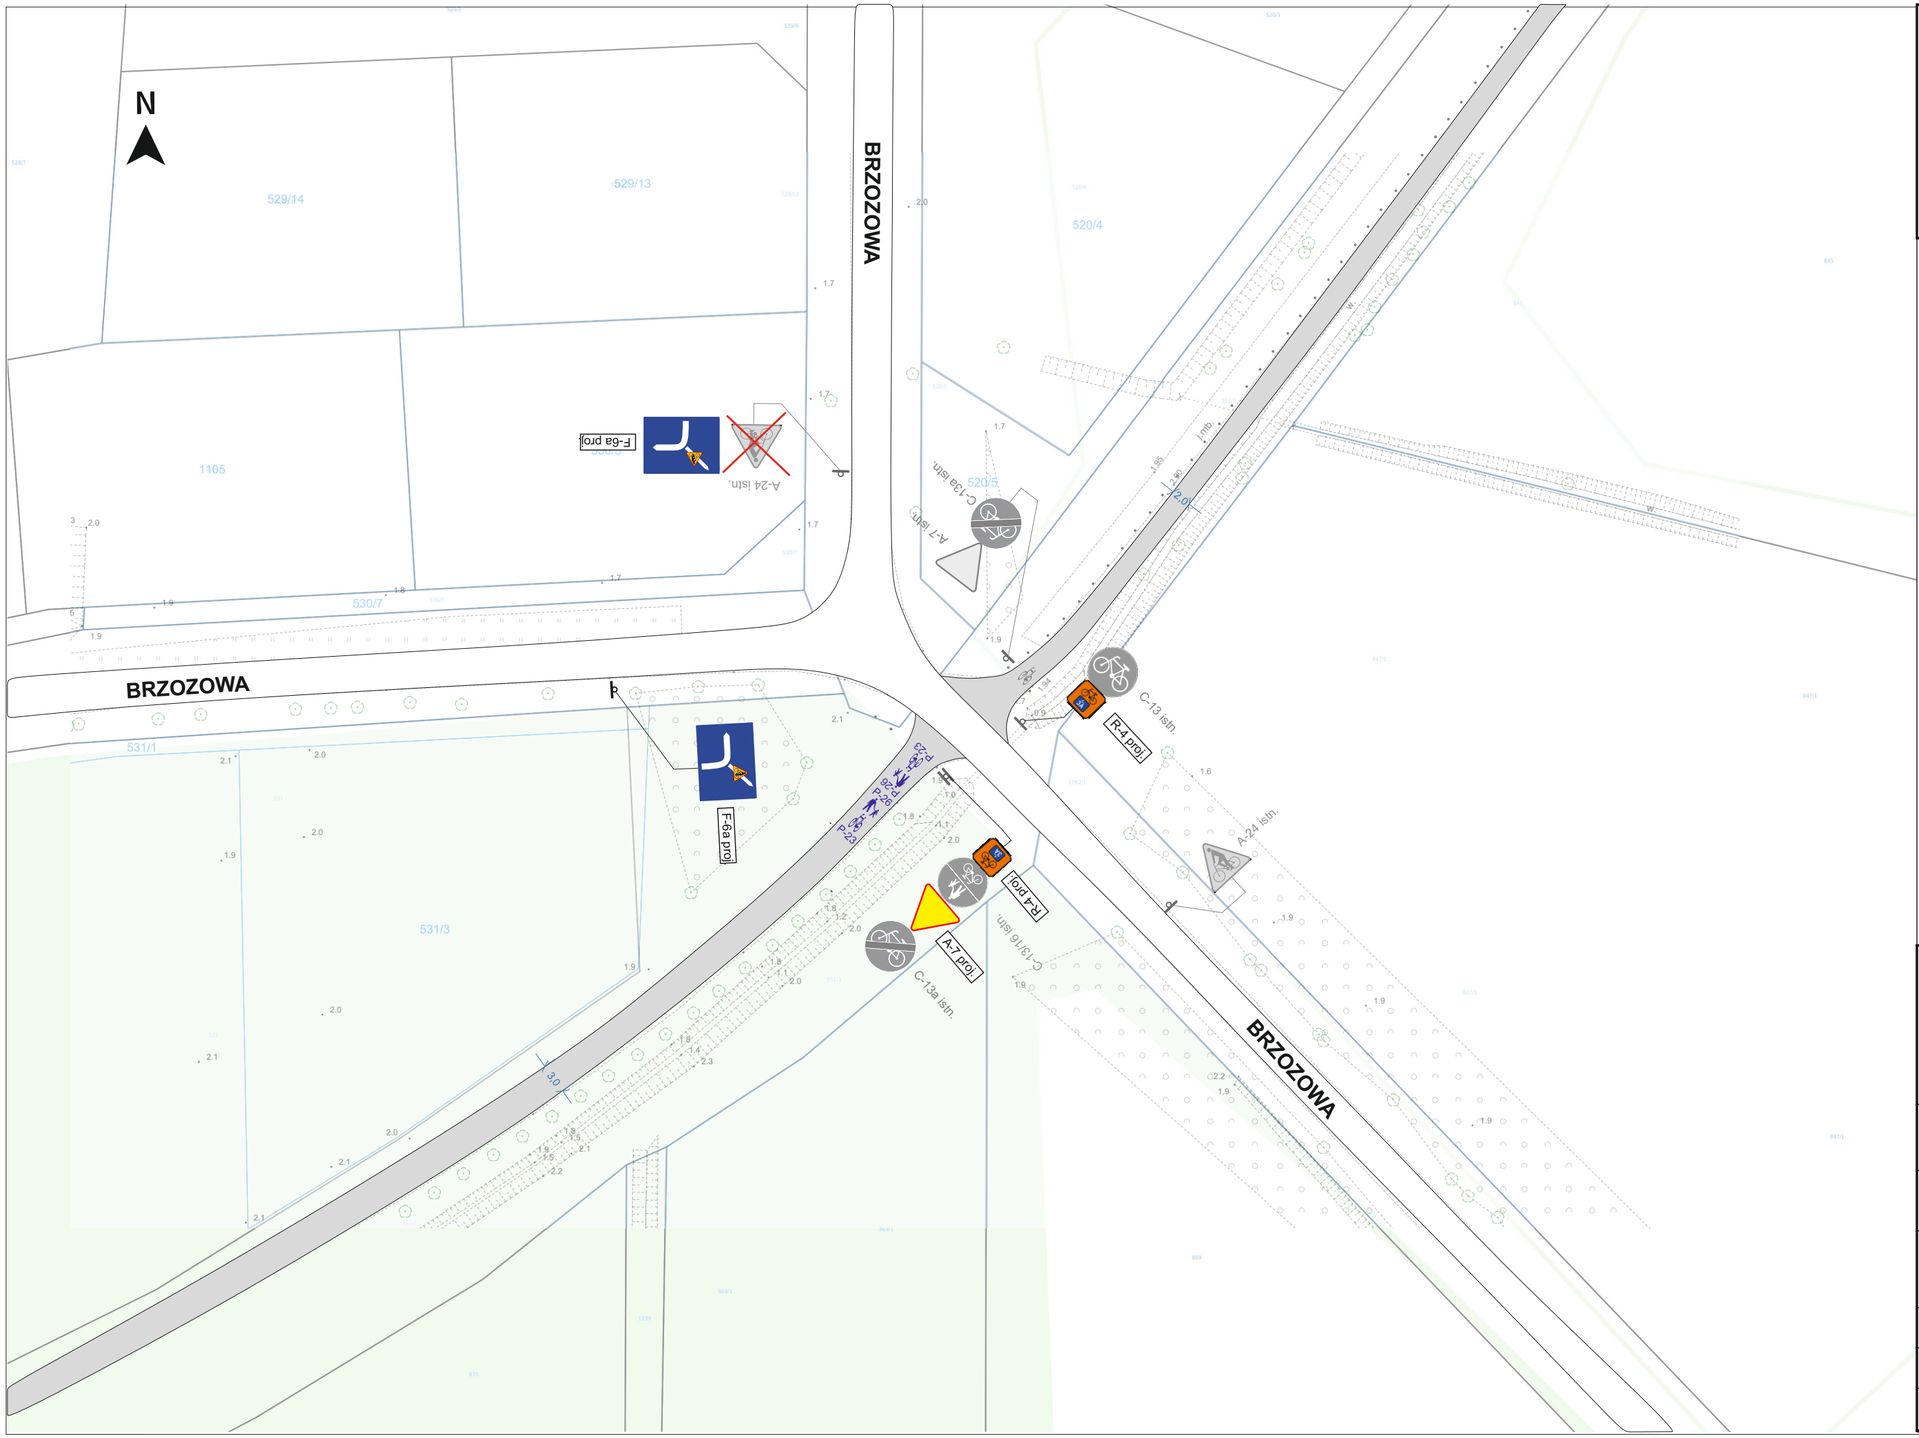



**LEGENDA**

- C-13 proj. — projektowane oznakowanie pionowe
- C-13 istn. — istniejace oznakowanie pionowe
- C-13 istn. — oznakowanie pionowe do usunięcia
- P-23 — projektowane oznakowanie poziome
- istniejące oznakowanie poziome
- oznakowanie poziome do usunięcia


**Zachodniopomorski Zarząd Dróg Wojewódzkich w Koszalinie**

Telefon centrali: 94 342 78 31
Sekretariat: 94 342 56 93
Fax: 94 342 43 28
http://www.zzdw.koszalin.pl
e-mail: zzdw@zzdw.koszalin.pl

**Dane do faktur:**

**Nabywca:**
Województwo Zachodniopomorskie
ul. Marszałka Józefa Piłsudskiego 40, 70-421 Szczecin
NIP: 851-28-71-498 REGON:811683876

**Płatnik/adres do korespondencji:**
Zachodniopomorski Zarząd Dróg Wojewódzkich w Koszalinie
ul. Szczecińska 31, 75-122 Koszalin


| | | | |
|---|---|---|---|
| Temat opracowania | Realizacja sieci tras rowerowych Pomorza Zachodniego. Trasa rowerowa Blue Velo. | | |
| Inwestor | Zachodniopomorski Zarząd Dróg Wojewódzkich w Koszalinie ul. Szczecińska 31, 75-122 Koszalin | | |
| Obiekt | Powiat policki, gmina Police. Trzebież. | | |
| Stadium | Projekt stałej organizacji ruchu | Nr rys. | Ark. 1 |
| Treść rysunku | Plan sytuacyjny oznakowania | Skala | 1:500 |
| Projektował | inż. Tomasz Loga | Data | 08.2026 |