




AKADEMIA BEZPIECZEŃSTWA RUCHU DROGOWEGO UL. MIESZKA I 82, 71-011 SZCZECIN		SKALA: 1:500
TEMAT:	PROJEKT STAŁEJ ORGANIZACJI RUCHU dla zadania: Oznakowanie szlaków trasy rowerowej pomiędzy jeziorem Goplana, a jeziorem Dąbie w Szczecinie	DATA: styczeń 2026
INWESTOR:	GMINA MIASTO SZCZECIN Wydział Gospodarki Komunalnej pl. Armii Krajowej 1, 70-456 Szczecin	NR RYS: 1
PROJEKTOWAŁ:	Arkadiusz Kuzio	PODPIS:

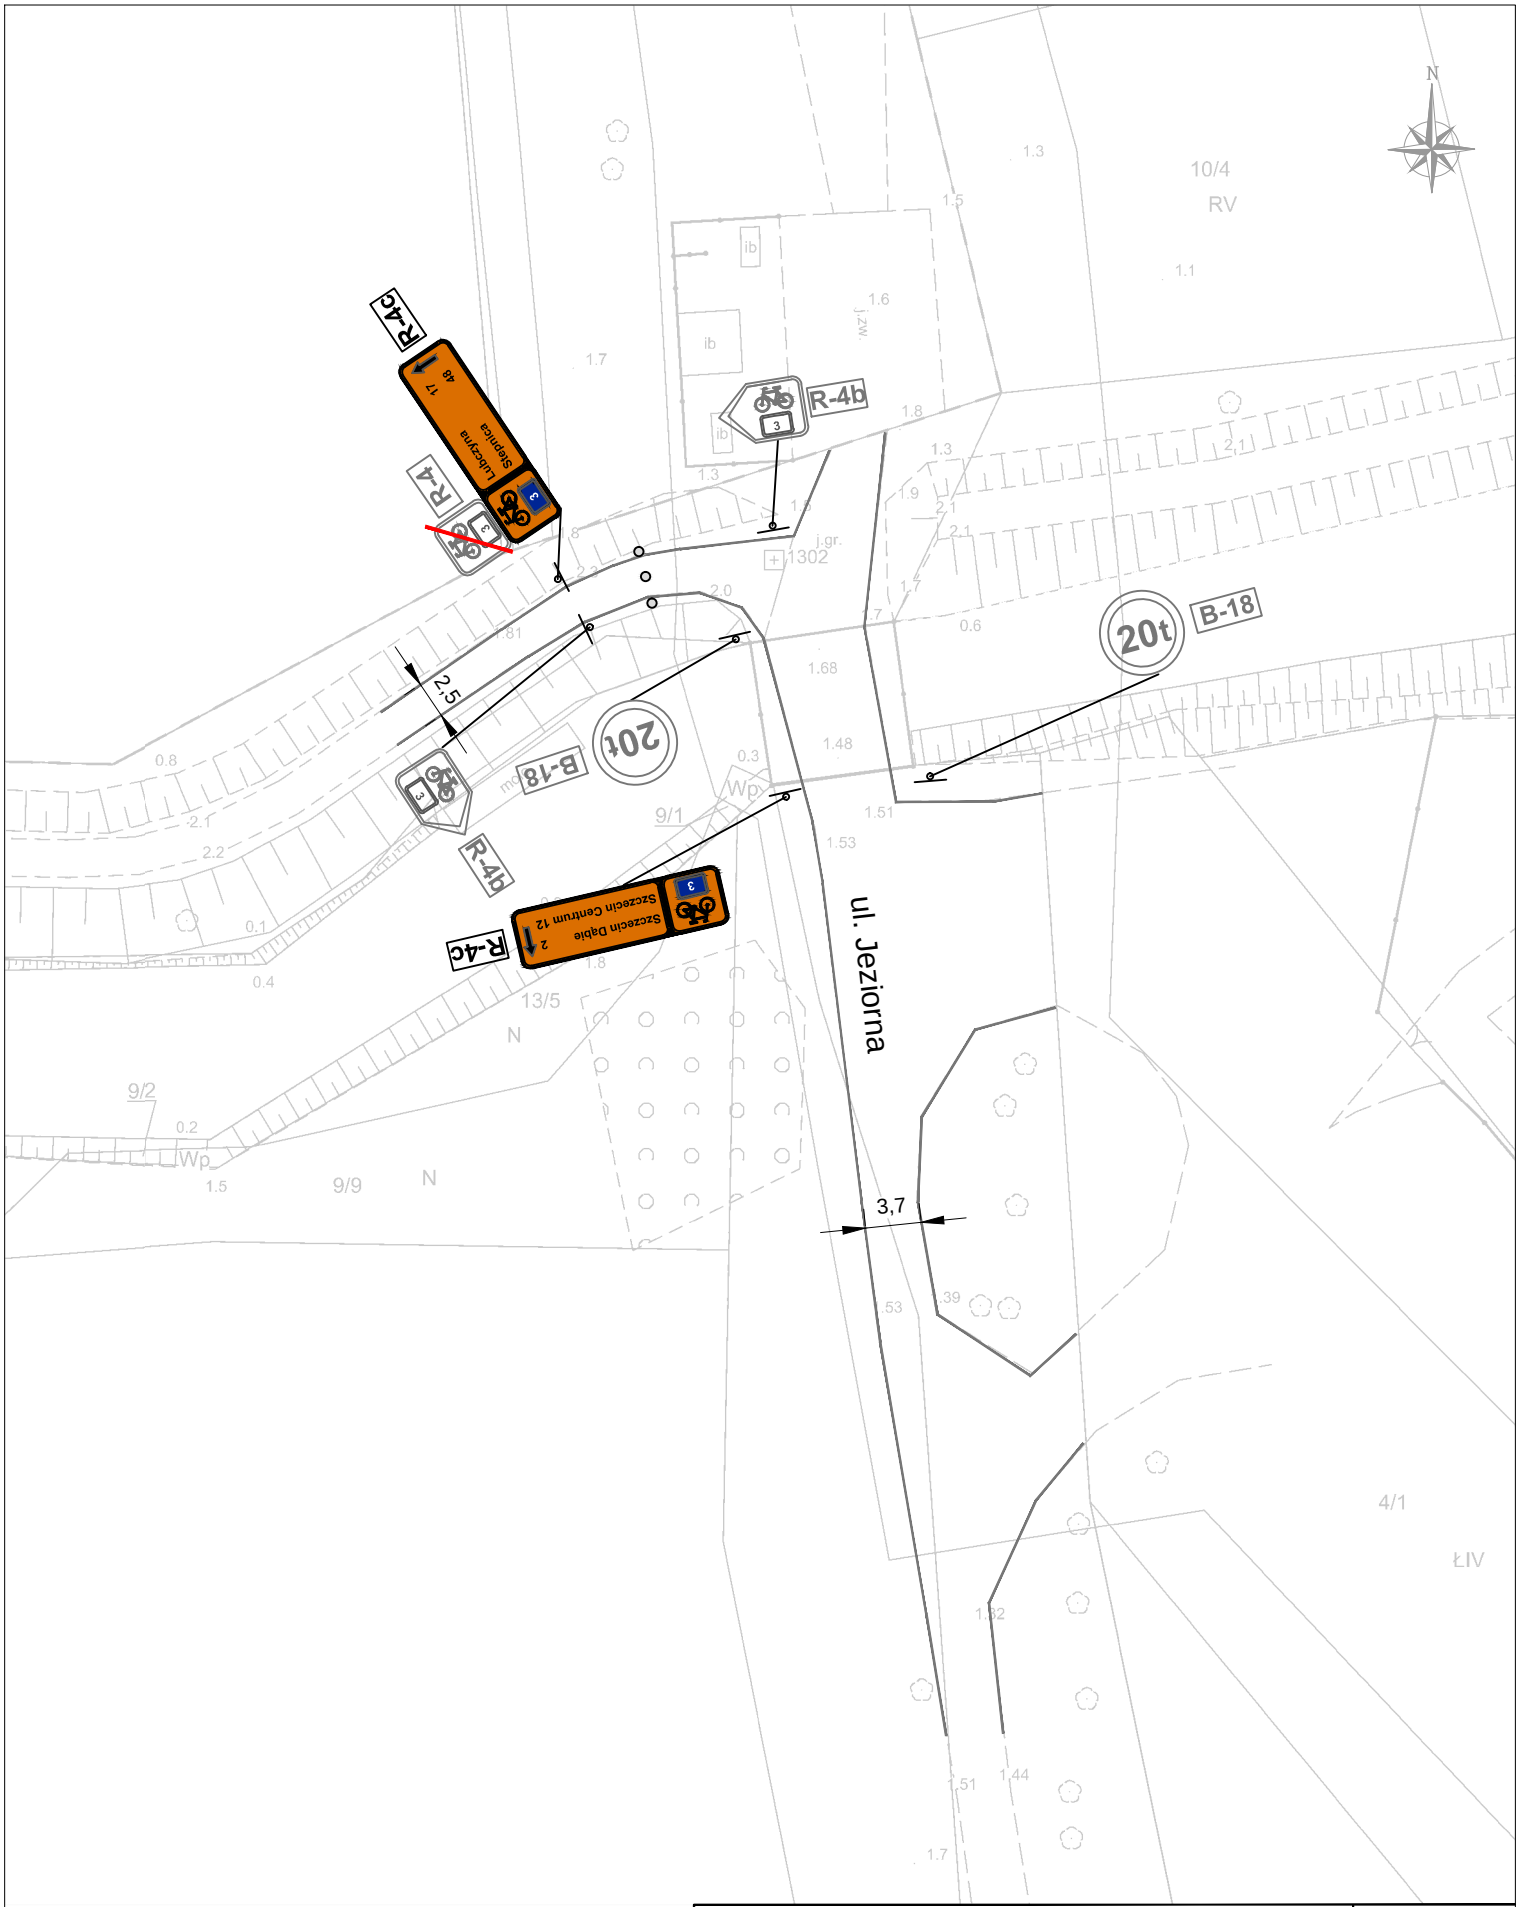


AKADEMIA BEZPIECZEŃSTWA RUCHU DROGOWEGO UL. MIESZKA I 82, 71-011 SZCZECIN		SKALA: 1:500
TEMAT:	PROJEKT STAŁEJ ORGANIZACJI RUCHU dla zadania: Oznakowanie szlaków trasy rowerowej pomiędzy jeziorem Goplana, a jeziorem Dąbie w Szczecinie	DATA: styczeń 2026
INWESTOR:	GMINA MIASTO SZCZECIN Wydział Gospodarki Komunalnej pl. Armii Krajowej 1, 70-456 Szczecin	NR RYS: 2
PROJEKTOWAŁ:	Arkadiusz Kuzio	PODPIS:

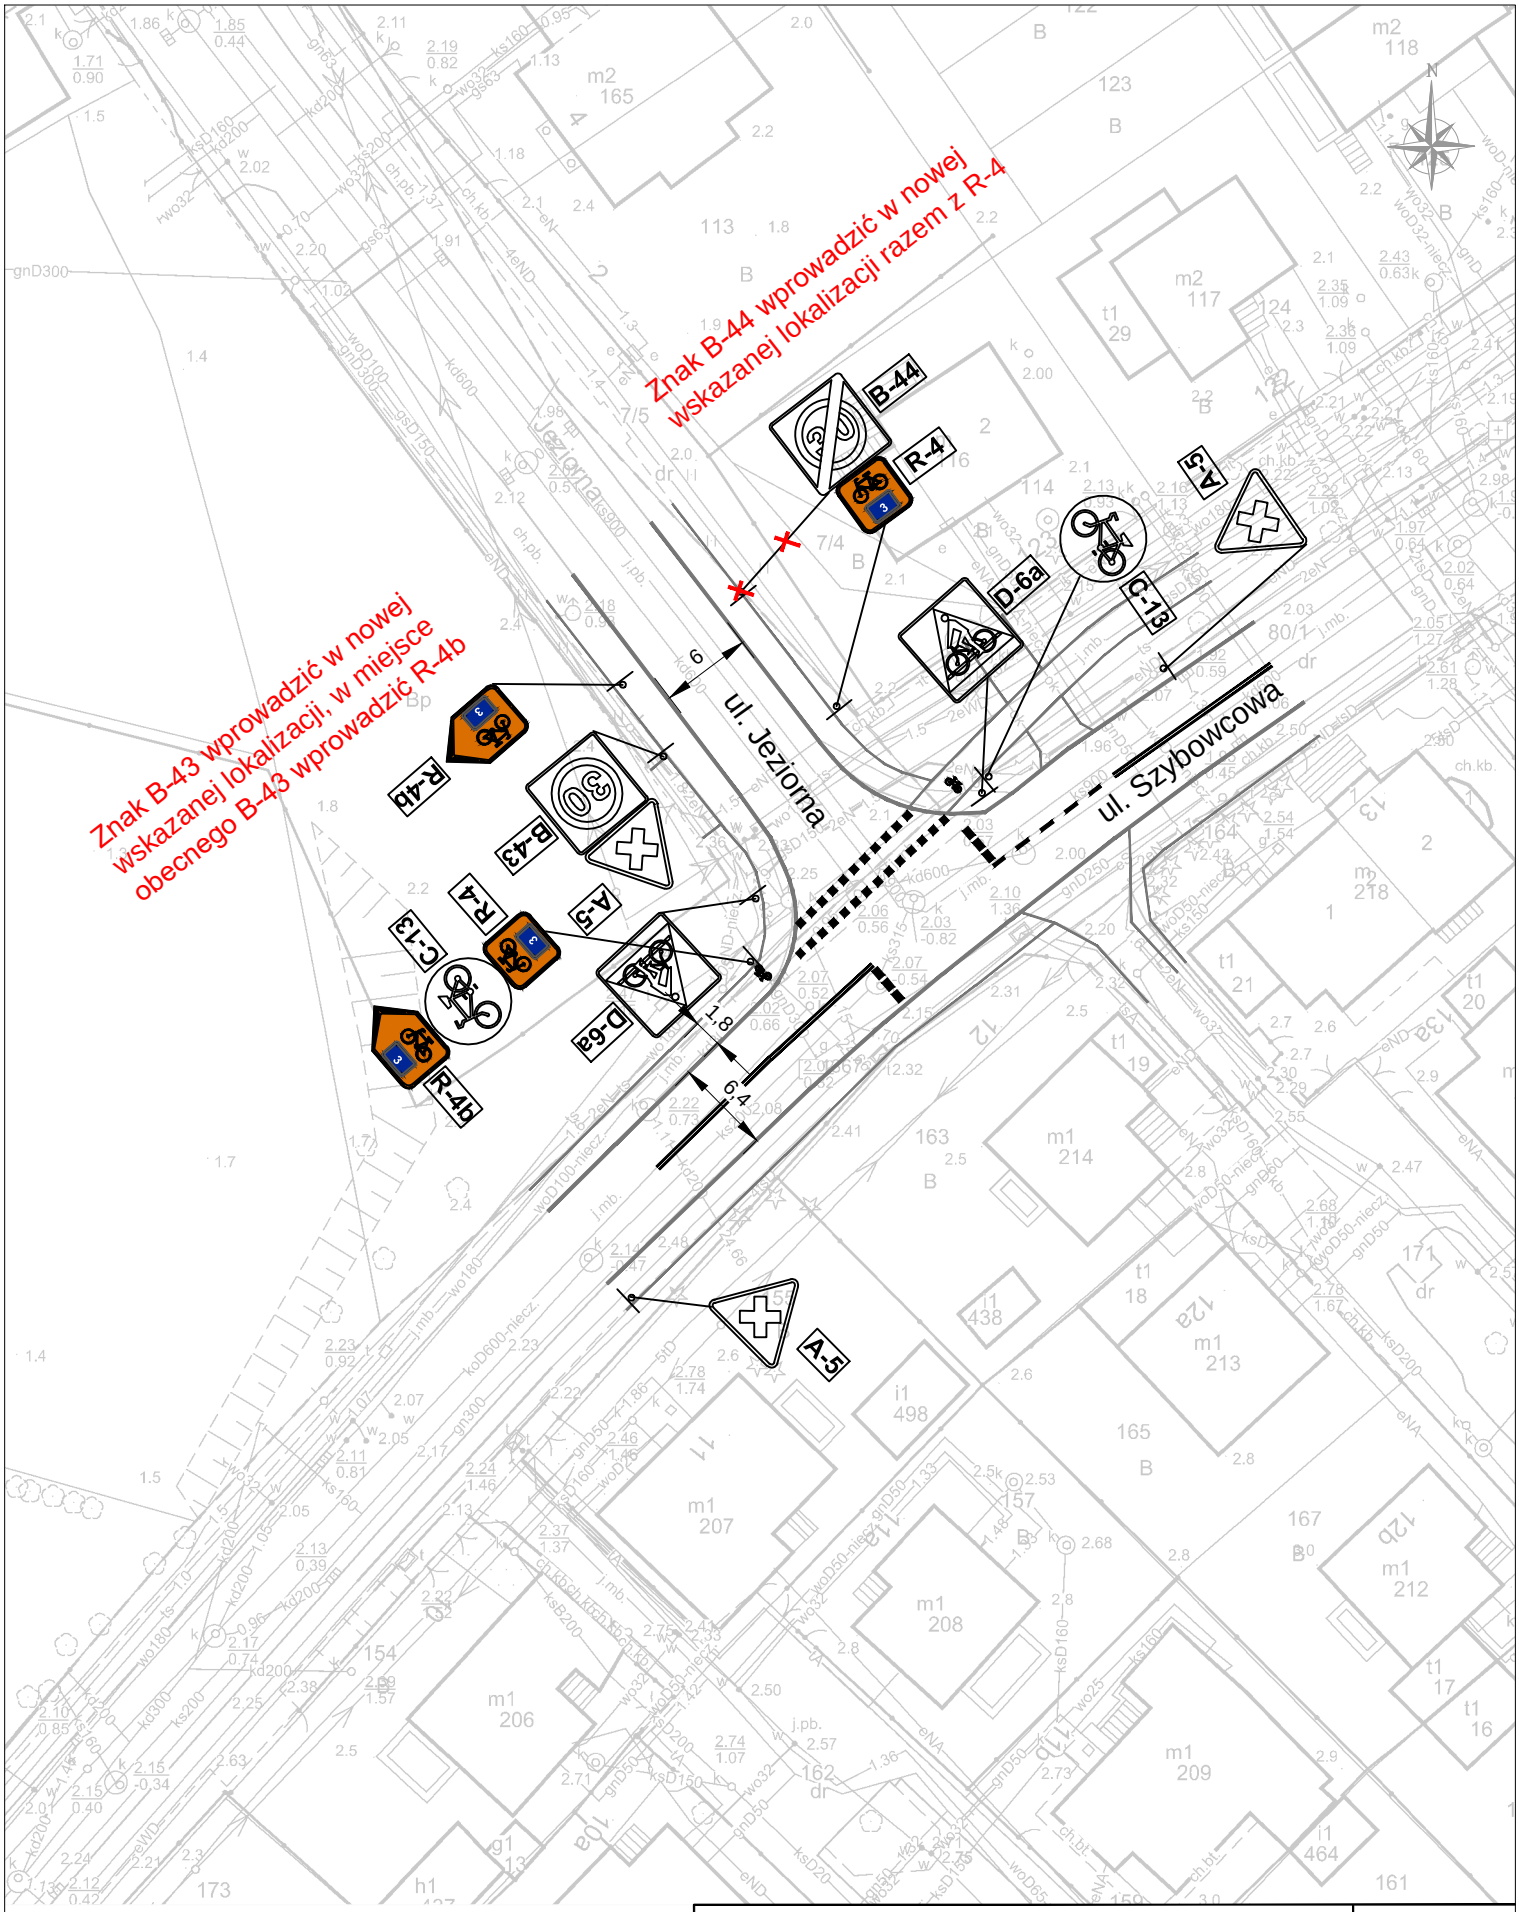


AKADEMIA BEZPIECZEŃSTWA RUCHU DROGOWEGO UL. MIESZKA I 82, 71-011 SZCZECIN		SKALA: 1:500
TEMAT:	PROJEKT STAŁEJ ORGANIZACJI RUCHU dla zadania: Oznakowanie szlaków trasy rowerowej pomiędzy jeziorem Goplana, a jeziorem Dąbie w Szczecinie	DATA: styczeń 2026
INWESTOR:	GMINA MIASTO SZCZECIN Wydział Gospodarki Komunalnej pl. Armii Krajowej 1, 70-456 Szczecin	NR RYS: 3
PROJEKTOWAŁ:	Arkadiusz Kuzio	PODPIS:

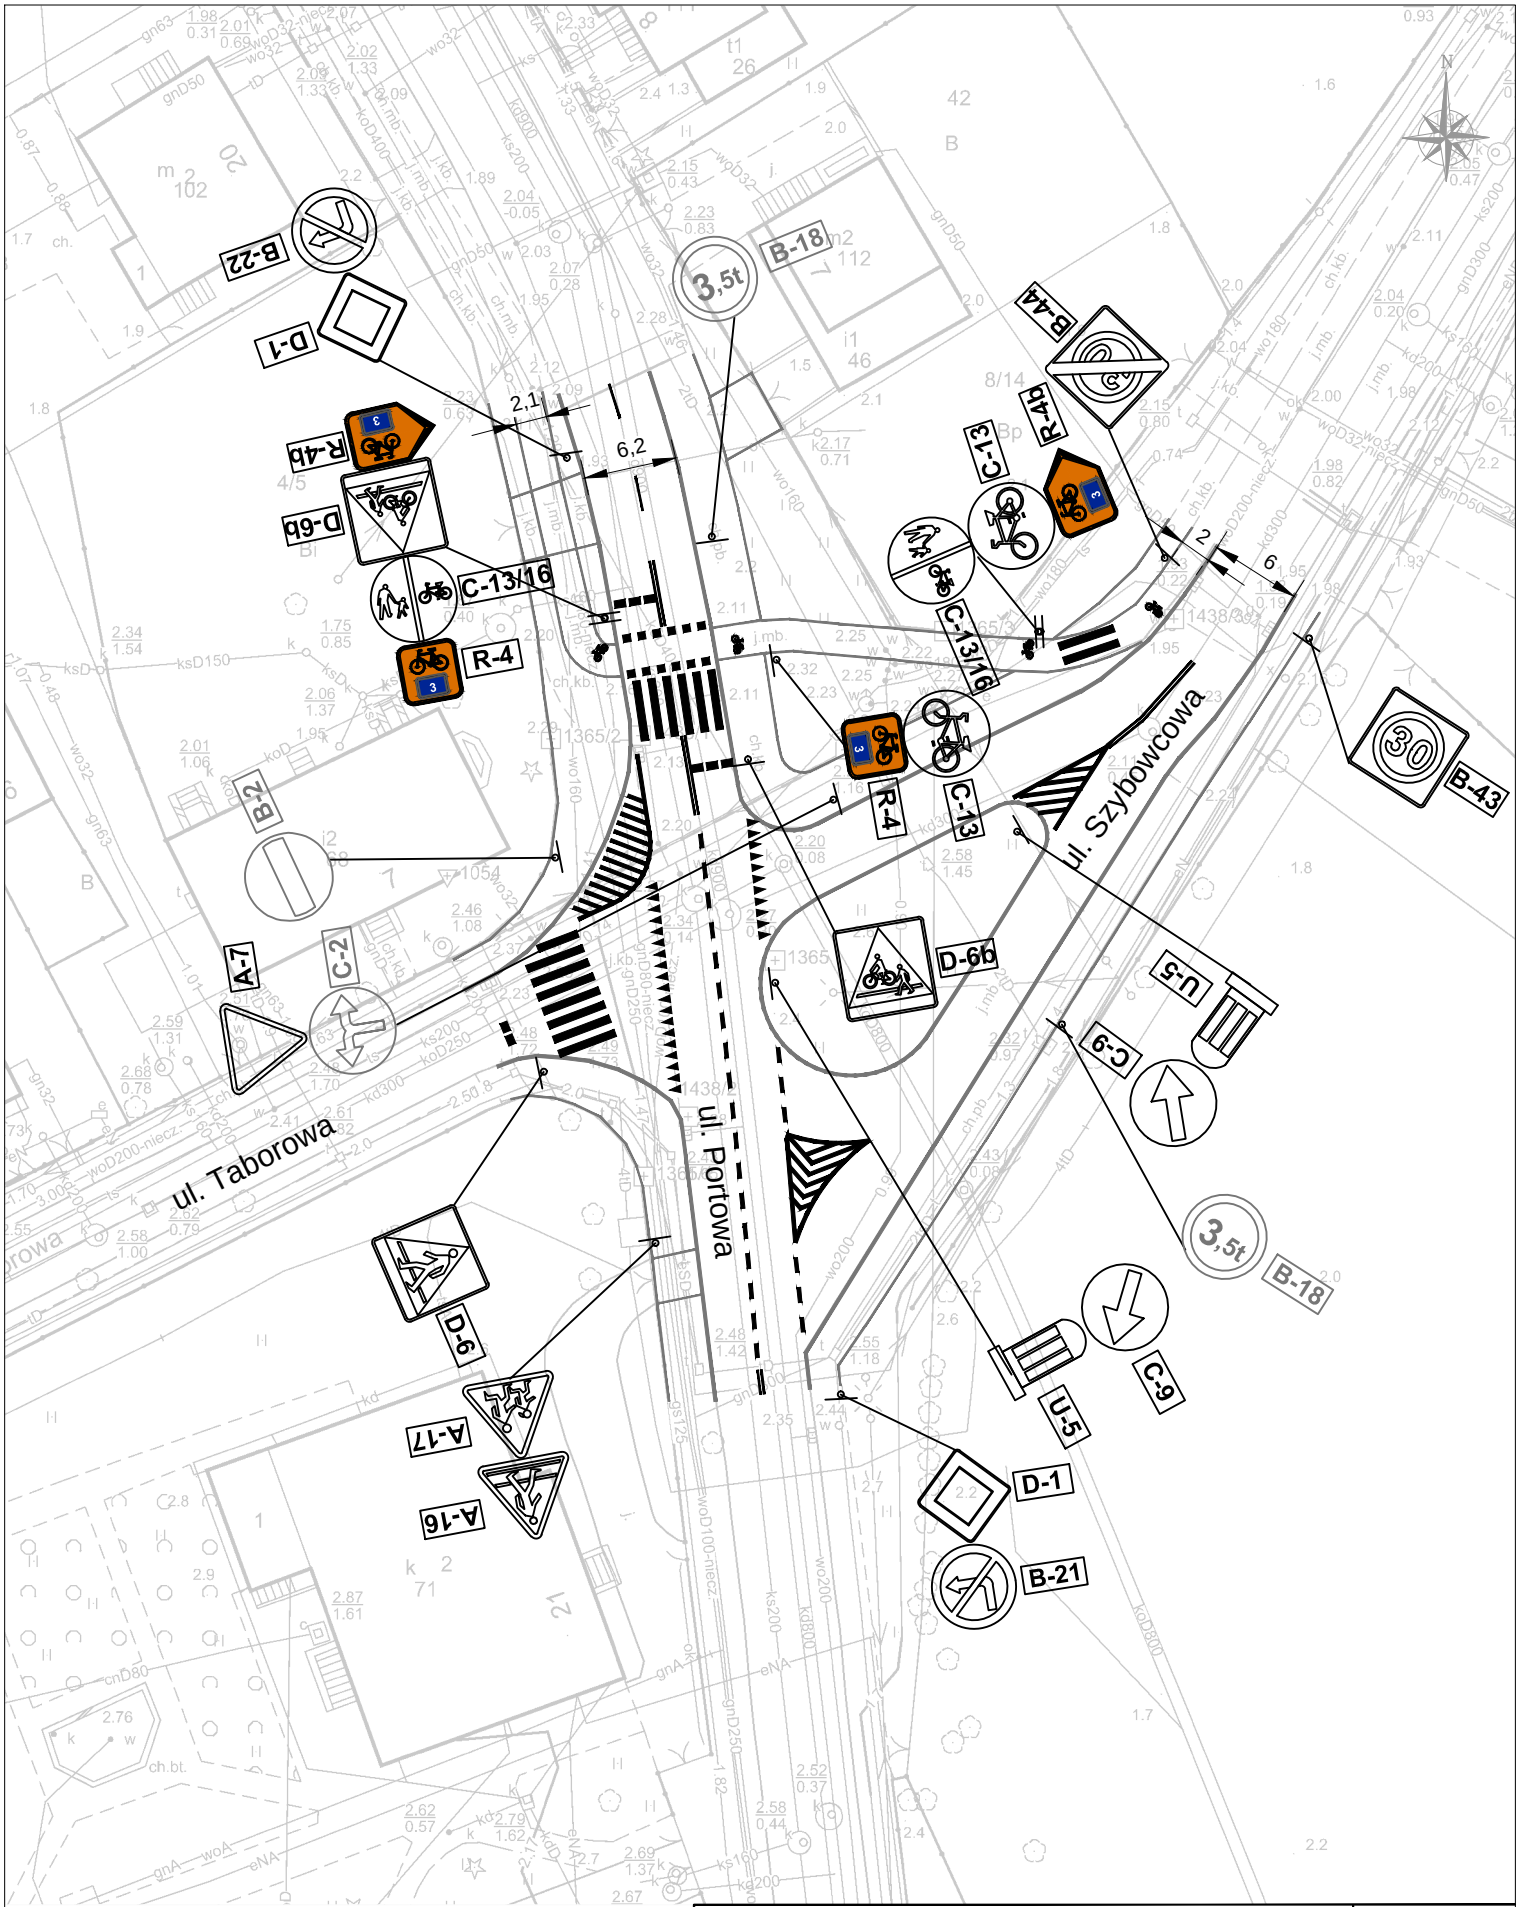


AKADEMIA BEZPIECZEŃSTWA RUCHU DROGOWEGO UL. MIESZKA I 82, 71-011 SZCZECIN		SKALA: 1:500
TEMAT:	PROJEKT STAŁEJ ORGANIZACJI RUCHU dla zadania: Oznakowanie szlaków trasy rowerowej pomiędzy jeziorem Goplana, a jeziorem Dąbie w Szczecinie	DATA: styczeń 2026
INWESTOR:	GMINA MIASTO SZCZECIN Wydział Gospodarki Komunalnej pl. Armii Krajowej 1, 70-456 Szczecin	NR RYS: 4
PROJEKTOWAŁ:	Arkadiusz Kuzio	PODPIS:

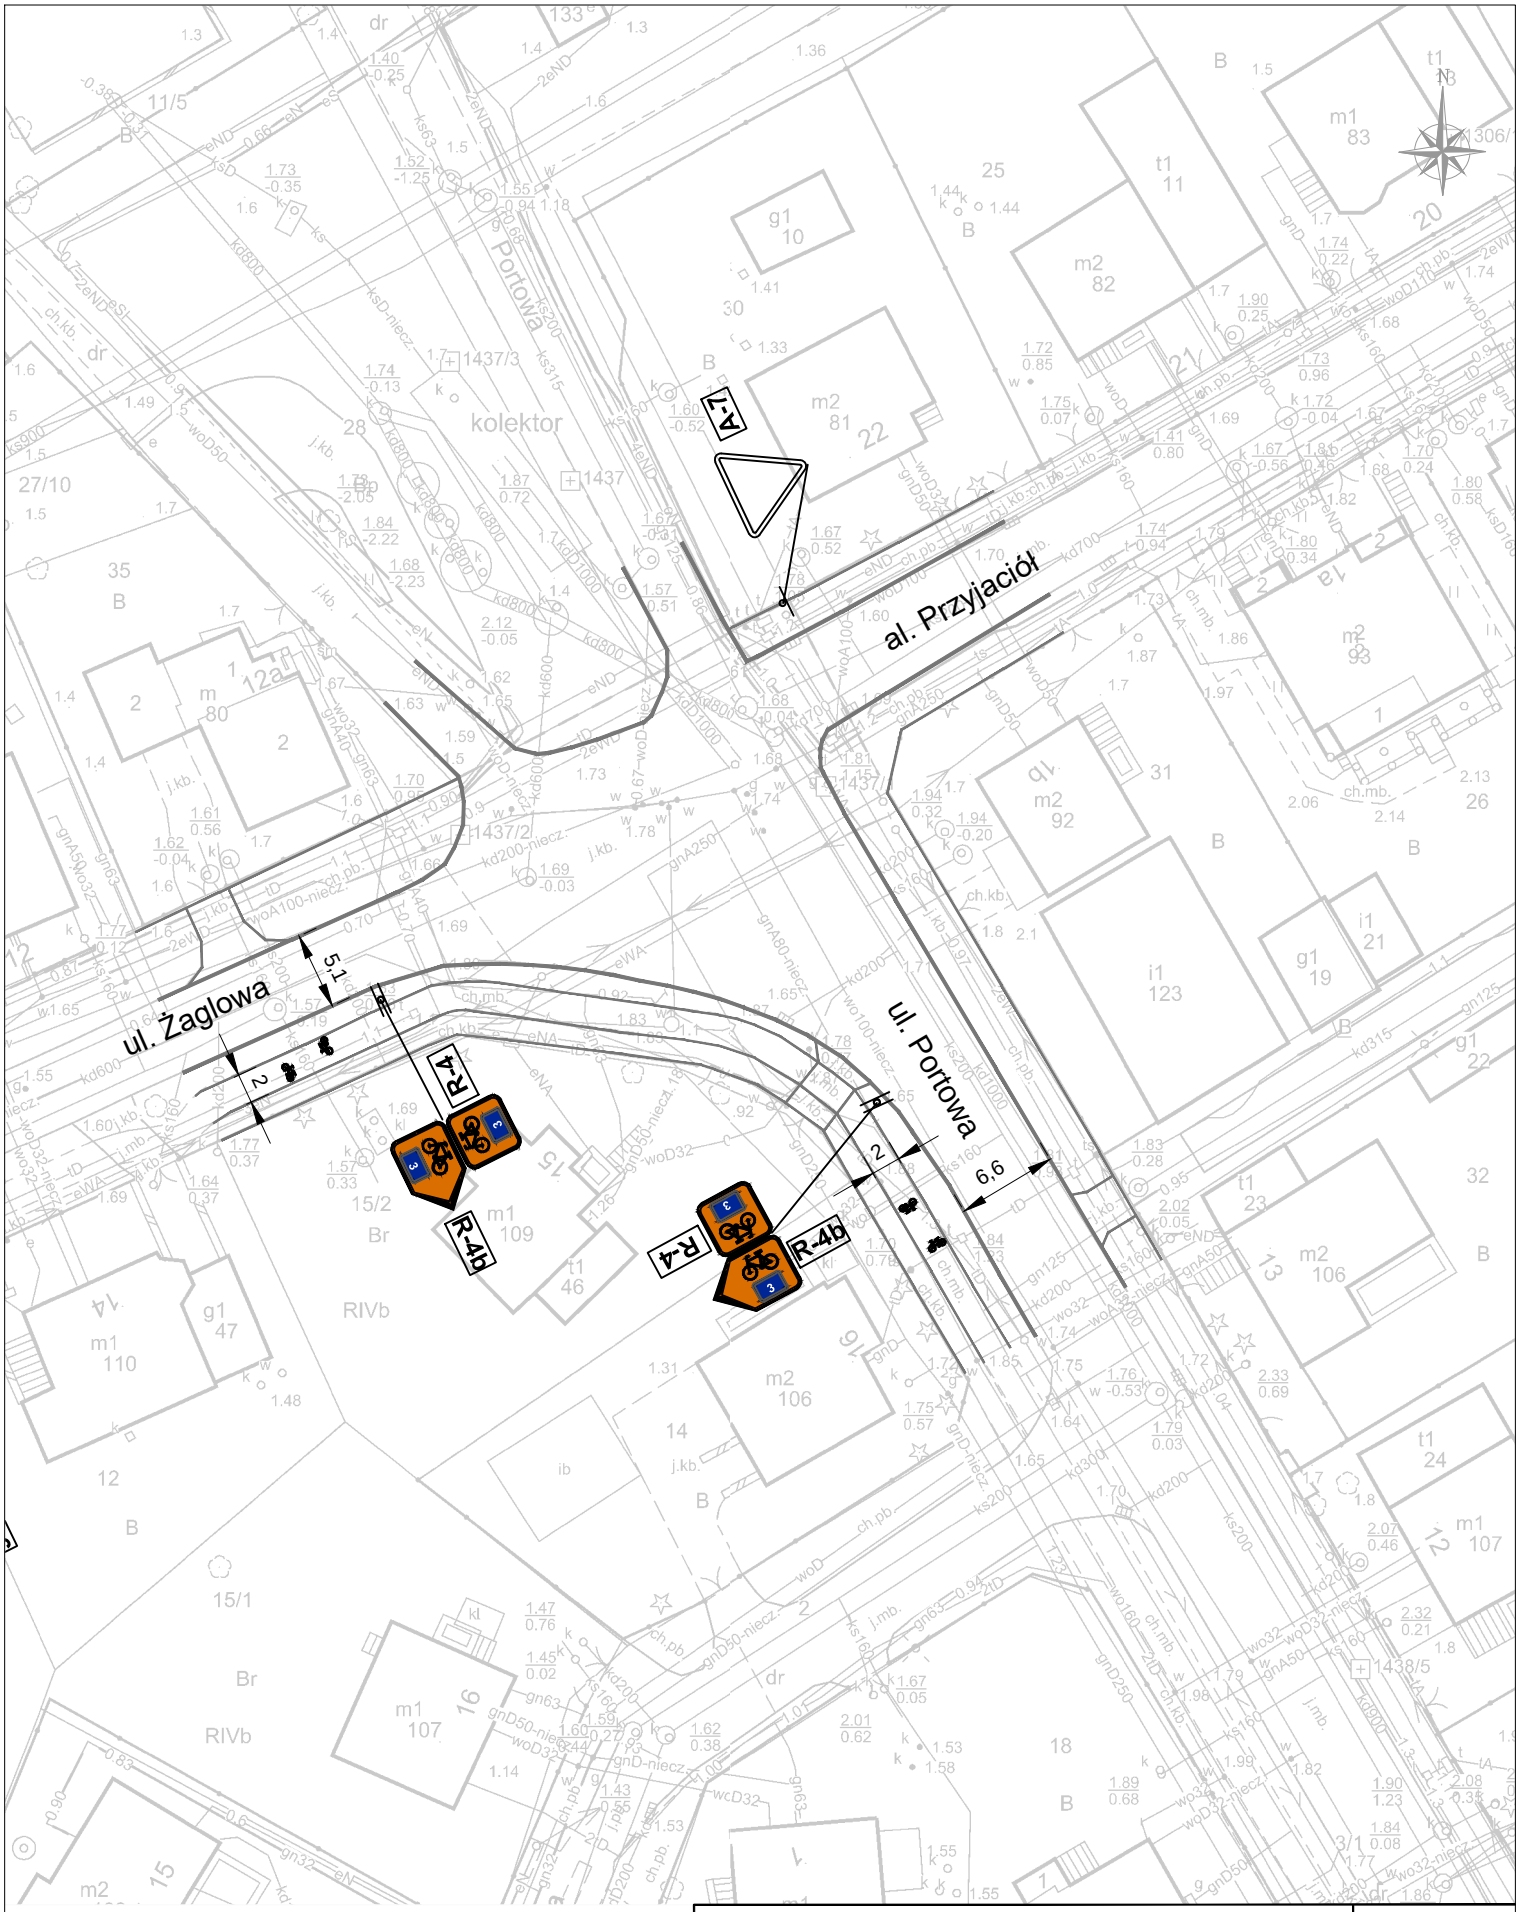


AKADEMIA BEZPIECZEŃSTWA RUCHU DROGOWEGO UL. MIESZKA I 82, 71-011 SZCZECIN		SKALA: 1:500
TEMAT:	PROJEKT STAŁEJ ORGANIZACJI RUCHU dla zadania: Oznakowanie szlaków trasy rowerowej pomiędzy jeziorem Goplana, a jeziorem Dąbie w Szczecinie	DATA: styczeń 2026
INWESTOR:	GMINA MIASTO SZCZECIN Wydział Gospodarki Komunalnej pl. Armii Krajowej 1, 70-456 Szczecin	NR RYS: 5
PROJEKTOWAŁ:	Arkadiusz Kuzio	PODPIS:

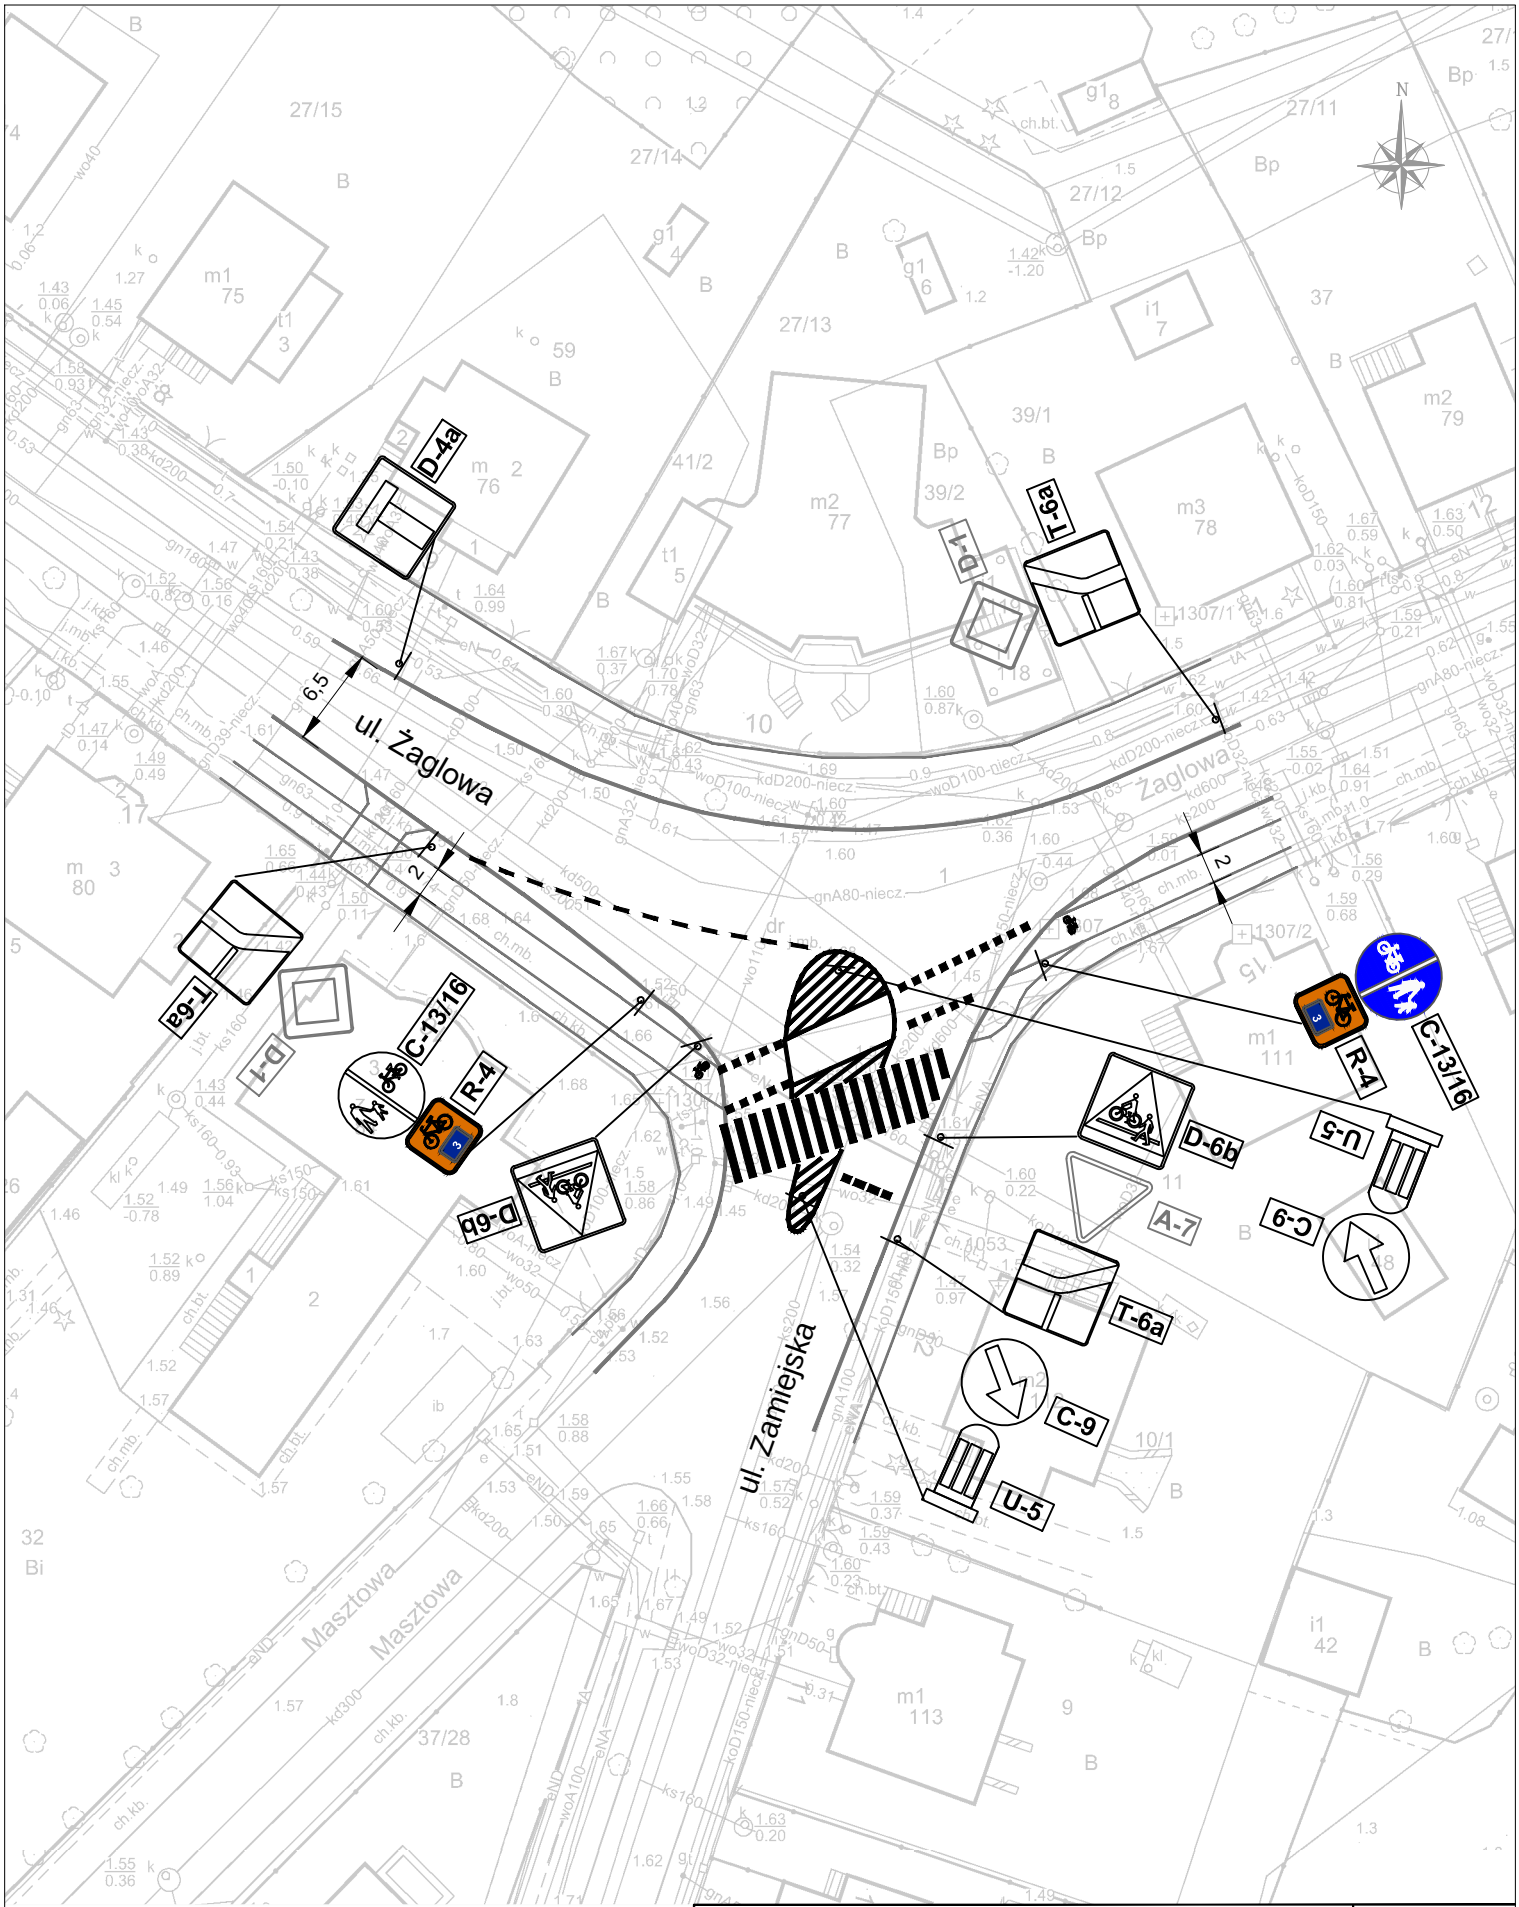


AKADEMIA BEZPIECZEŃSTWA RUCHU DROGOWEGO UL. MIESZKA I 82, 71-011 SZCZECIN		SKALA: 1:500
TEMAT:	PROJEKT STAŁEJ ORGANIZACJI RUCHU dla zadania: Oznakowanie szlaków trasy rowerowej pomiędzy jeziorem Goplana, a jeziorem Dąbie w Szczecinie	DATA: styczeń 2026
INWESTOR:	GMINA MIASTO SZCZECIN Wydział Gospodarki Komunalnej pl. Armii Krajowej 1, 70-456 Szczecin	NR RYS: 6
PROJEKTOWAŁ:	Arkadiusz Kuzio	PODPIS:

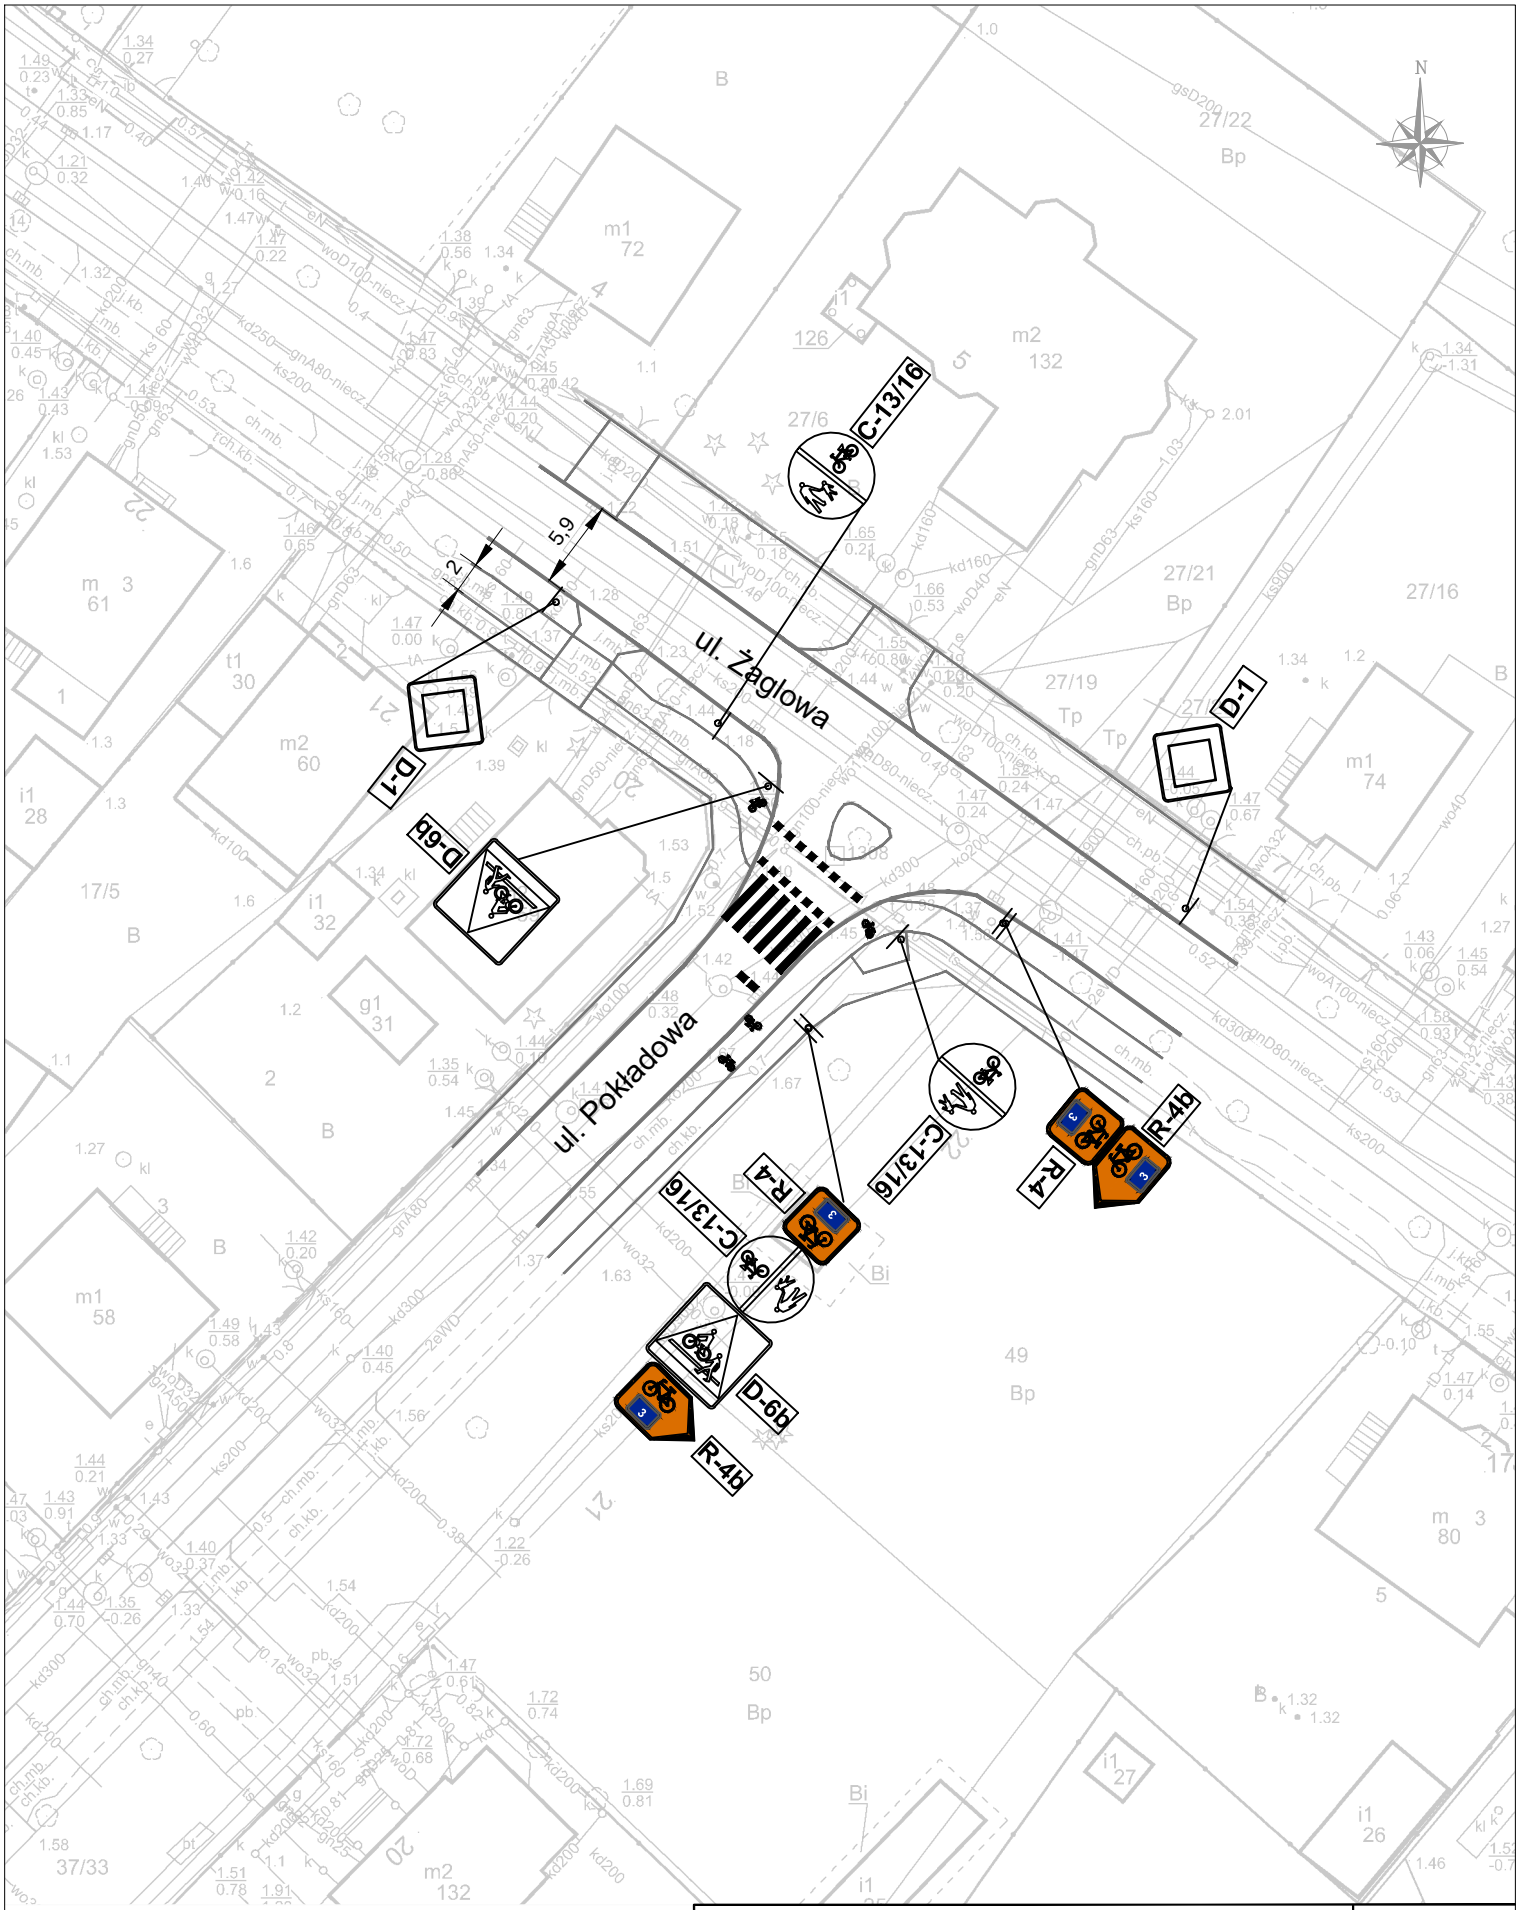


AKADEMIA BEZPIECZEŃSTWA RUCHU DROGOWEGO UL. MIESZKA I 82, 71-011 SZCZECIN		SKALA: 1:500
TEMAT:	PROJEKT STAŁEJ ORGANIZACJI RUCHU dla zadania: Oznakowanie szlaków trasy rowerowej pomiędzy jeziorem Goplana, a jeziorem Dąbie w Szczecinie	DATA: styczeń 2026
INWESTOR:	GMINA MIASTO SZCZECIN Wydział Gospodarki Komunalnej pl. Armii Krajowej 1, 70-456 Szczecin	NR RYS: 7
PROJEKTOWAŁ:	Arkadiusz Kuzio	PODPIS:

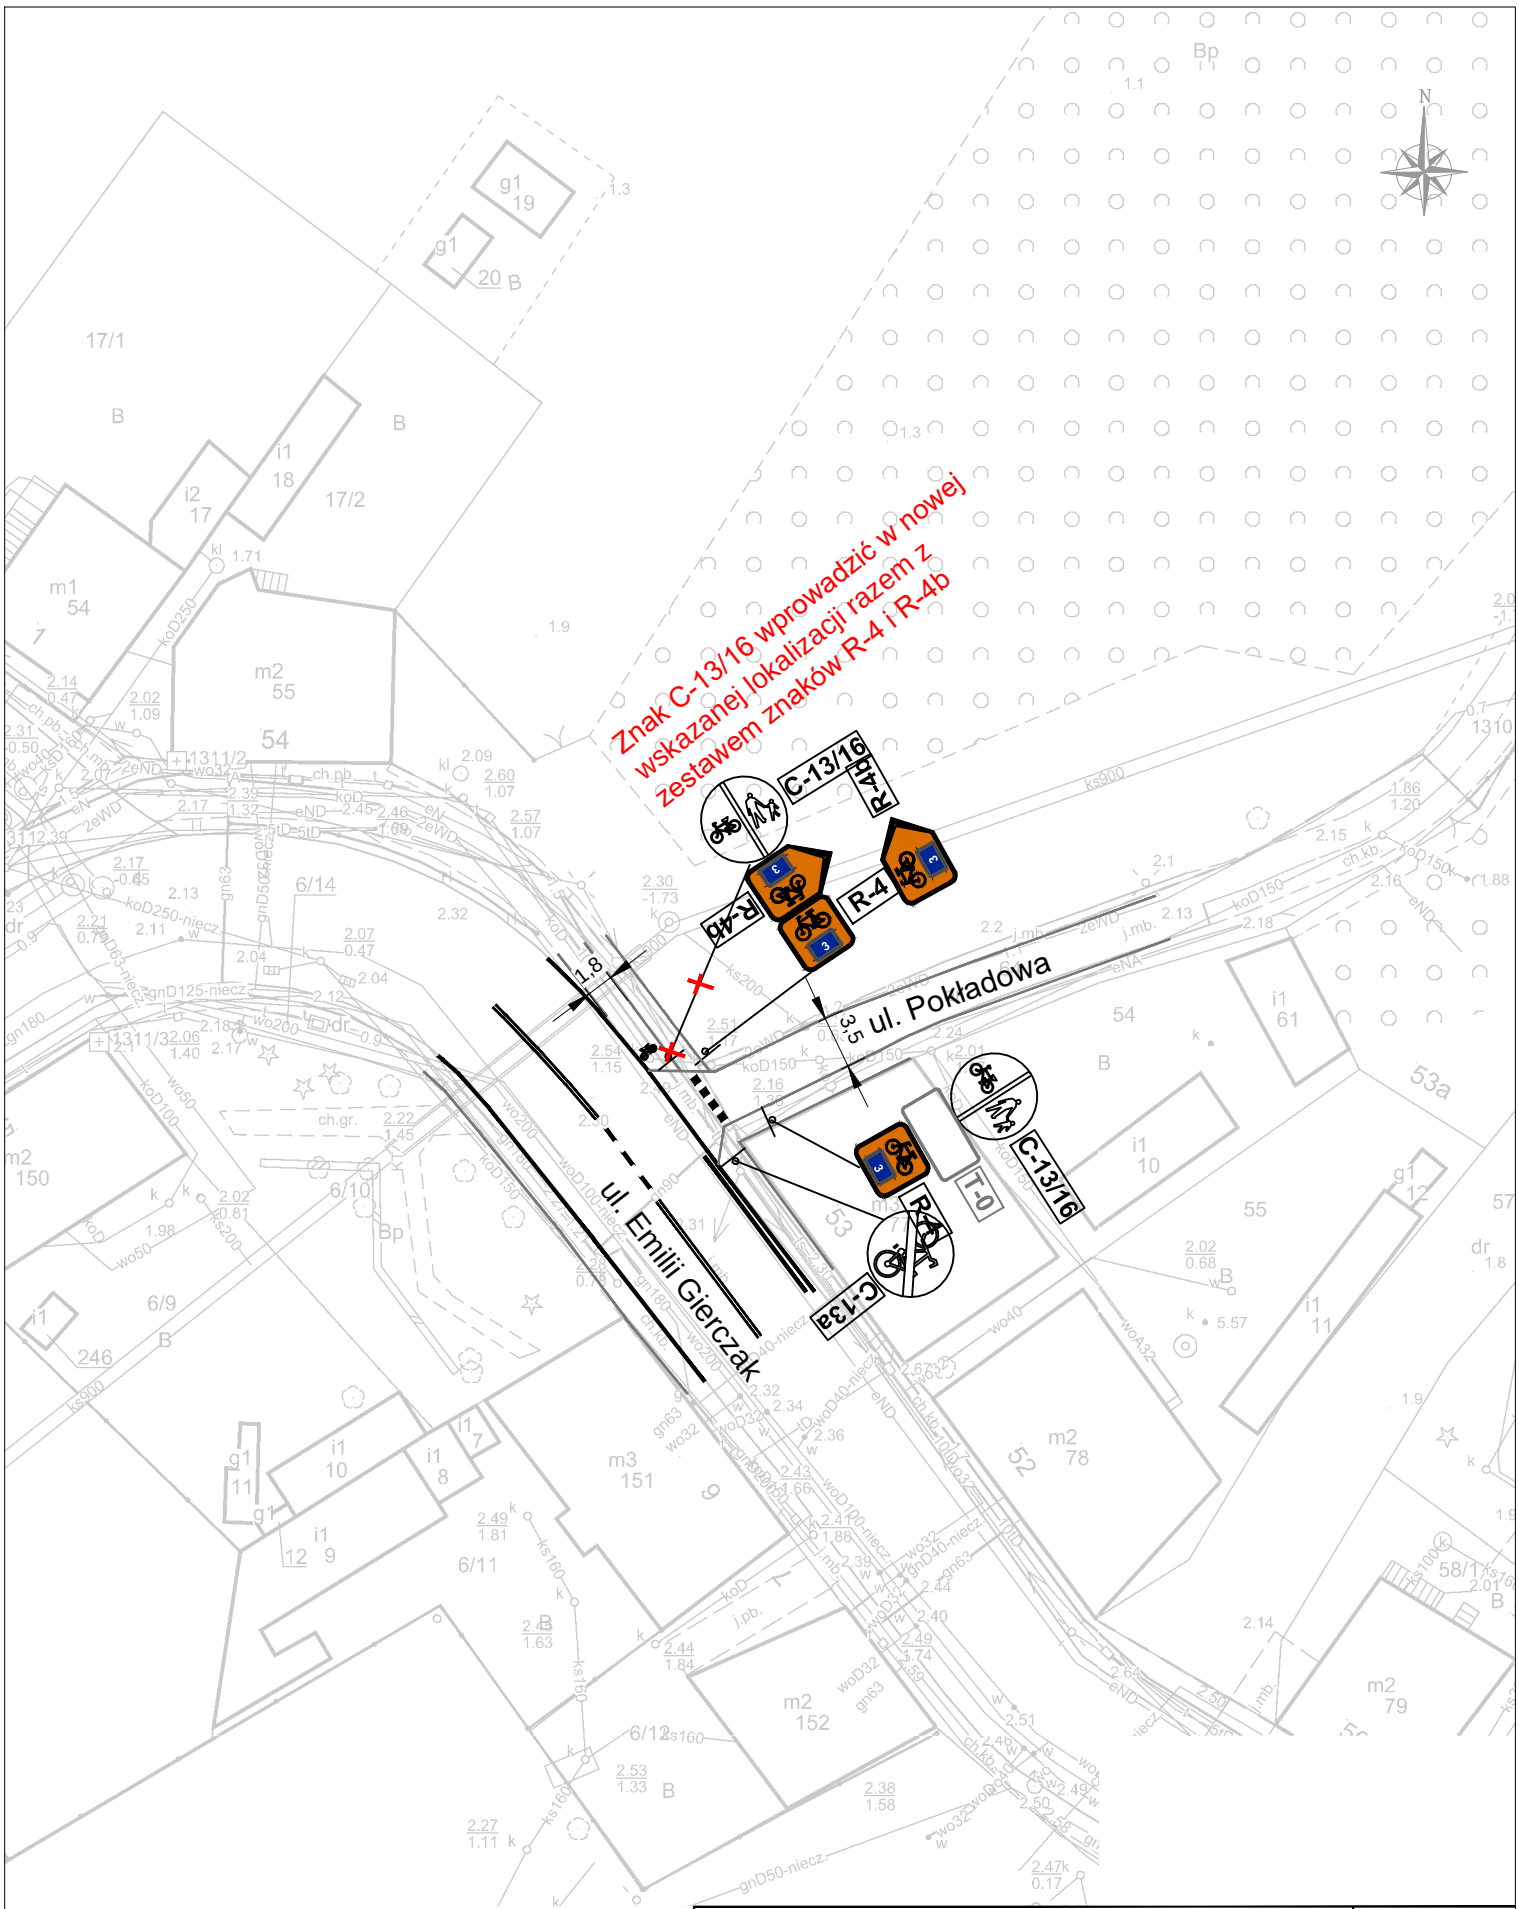


AKADEMIA BEZPIECZEŃSTWA RUCHU DROGOWEGO UL. MIESZKA I 82, 71-011 SZCZECIN		SKALA: 1:500
TEMAT:	PROJEKT STAŁEJ ORGANIZACJI RUCHU dla zadania: Oznakowanie szlaków trasy rowerowej pomiędzy jeziorem Goplana, a jeziorem Dąbie w Szczecinie	DATA: styczeń 2026
INWESTOR:	GMINA MIASTO SZCZECIN Wydział Gospodarki Komunalnej pl. Armii Krajowej 1, 70-456 Szczecin	NR RYS: 8
PROJEKTOWAŁ:	Arkadiusz Kuzio	PODPIS:

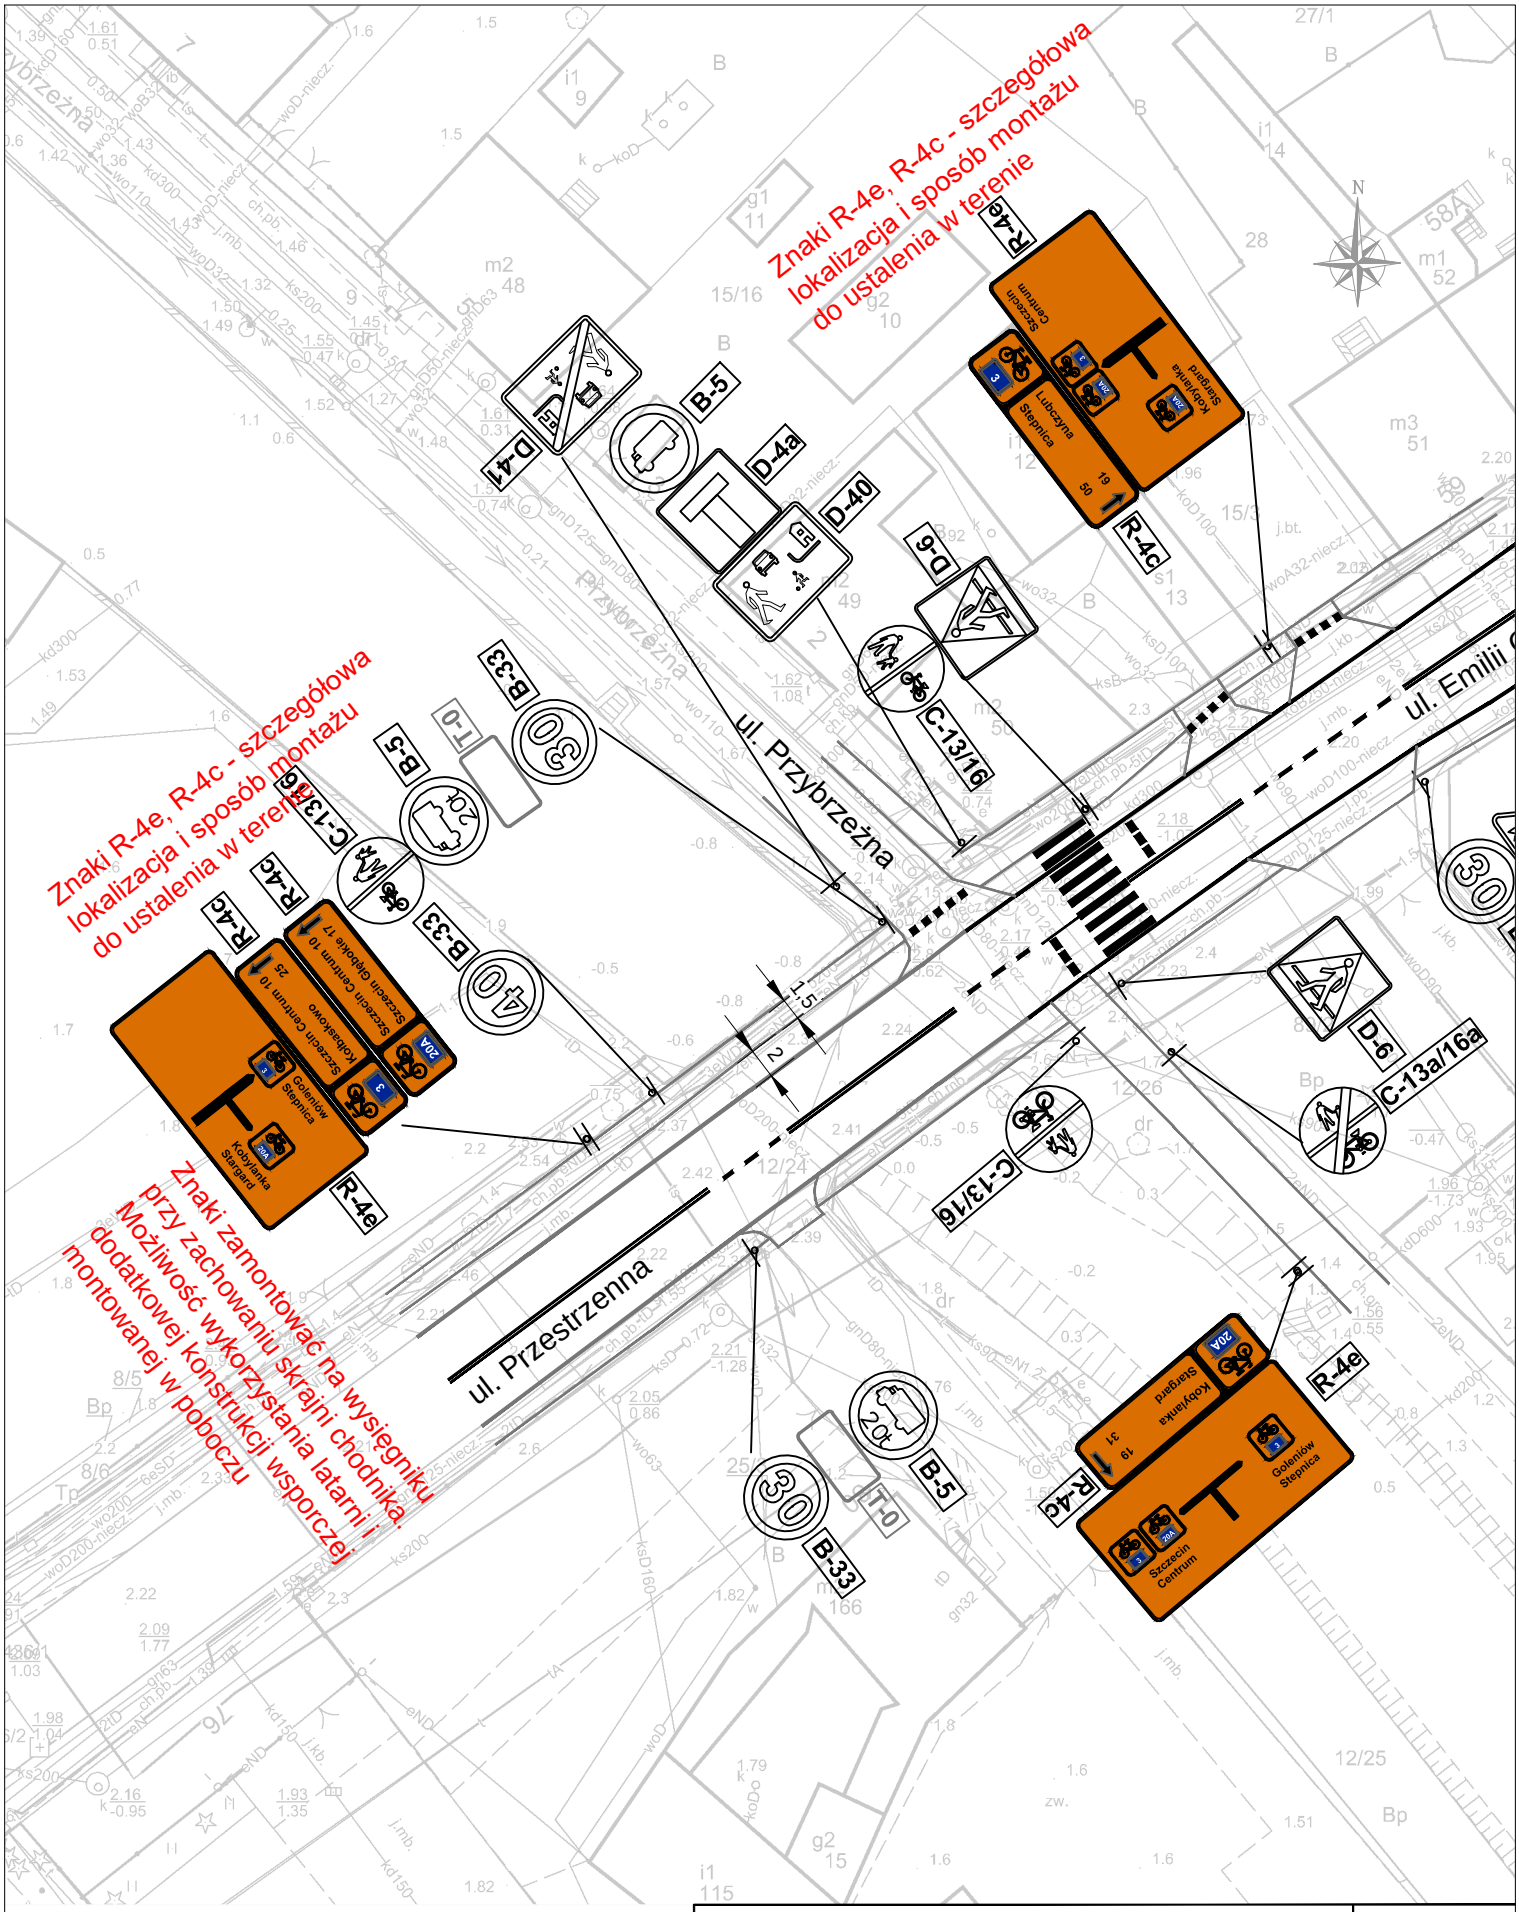


AKADEMIA BEZPIECZEŃSTWA RUCHU DROGOWEGO UL. MIESZKA I 82, 71-011 SZCZECIN		SKALA: 1:500
TEMAT:	PROJEKT STAŁEJ ORGANIZACJI RUCHU dla zadania: Oznakowanie szlaków trasy rowerowej pomiędzy jeziorem Goplana, a jeziorem Dąbie w Szczecinie	DATA: styczeń 2026
INWESTOR:	GMINA MIASTO SZCZECIN Wydział Gospodarki Komunalnej pl. Armii Krajowej 1, 70-456 Szczecin	NR RYS: 9
PROJEKTOWAŁ:	Arkadiusz Kuzio	PODPIS:

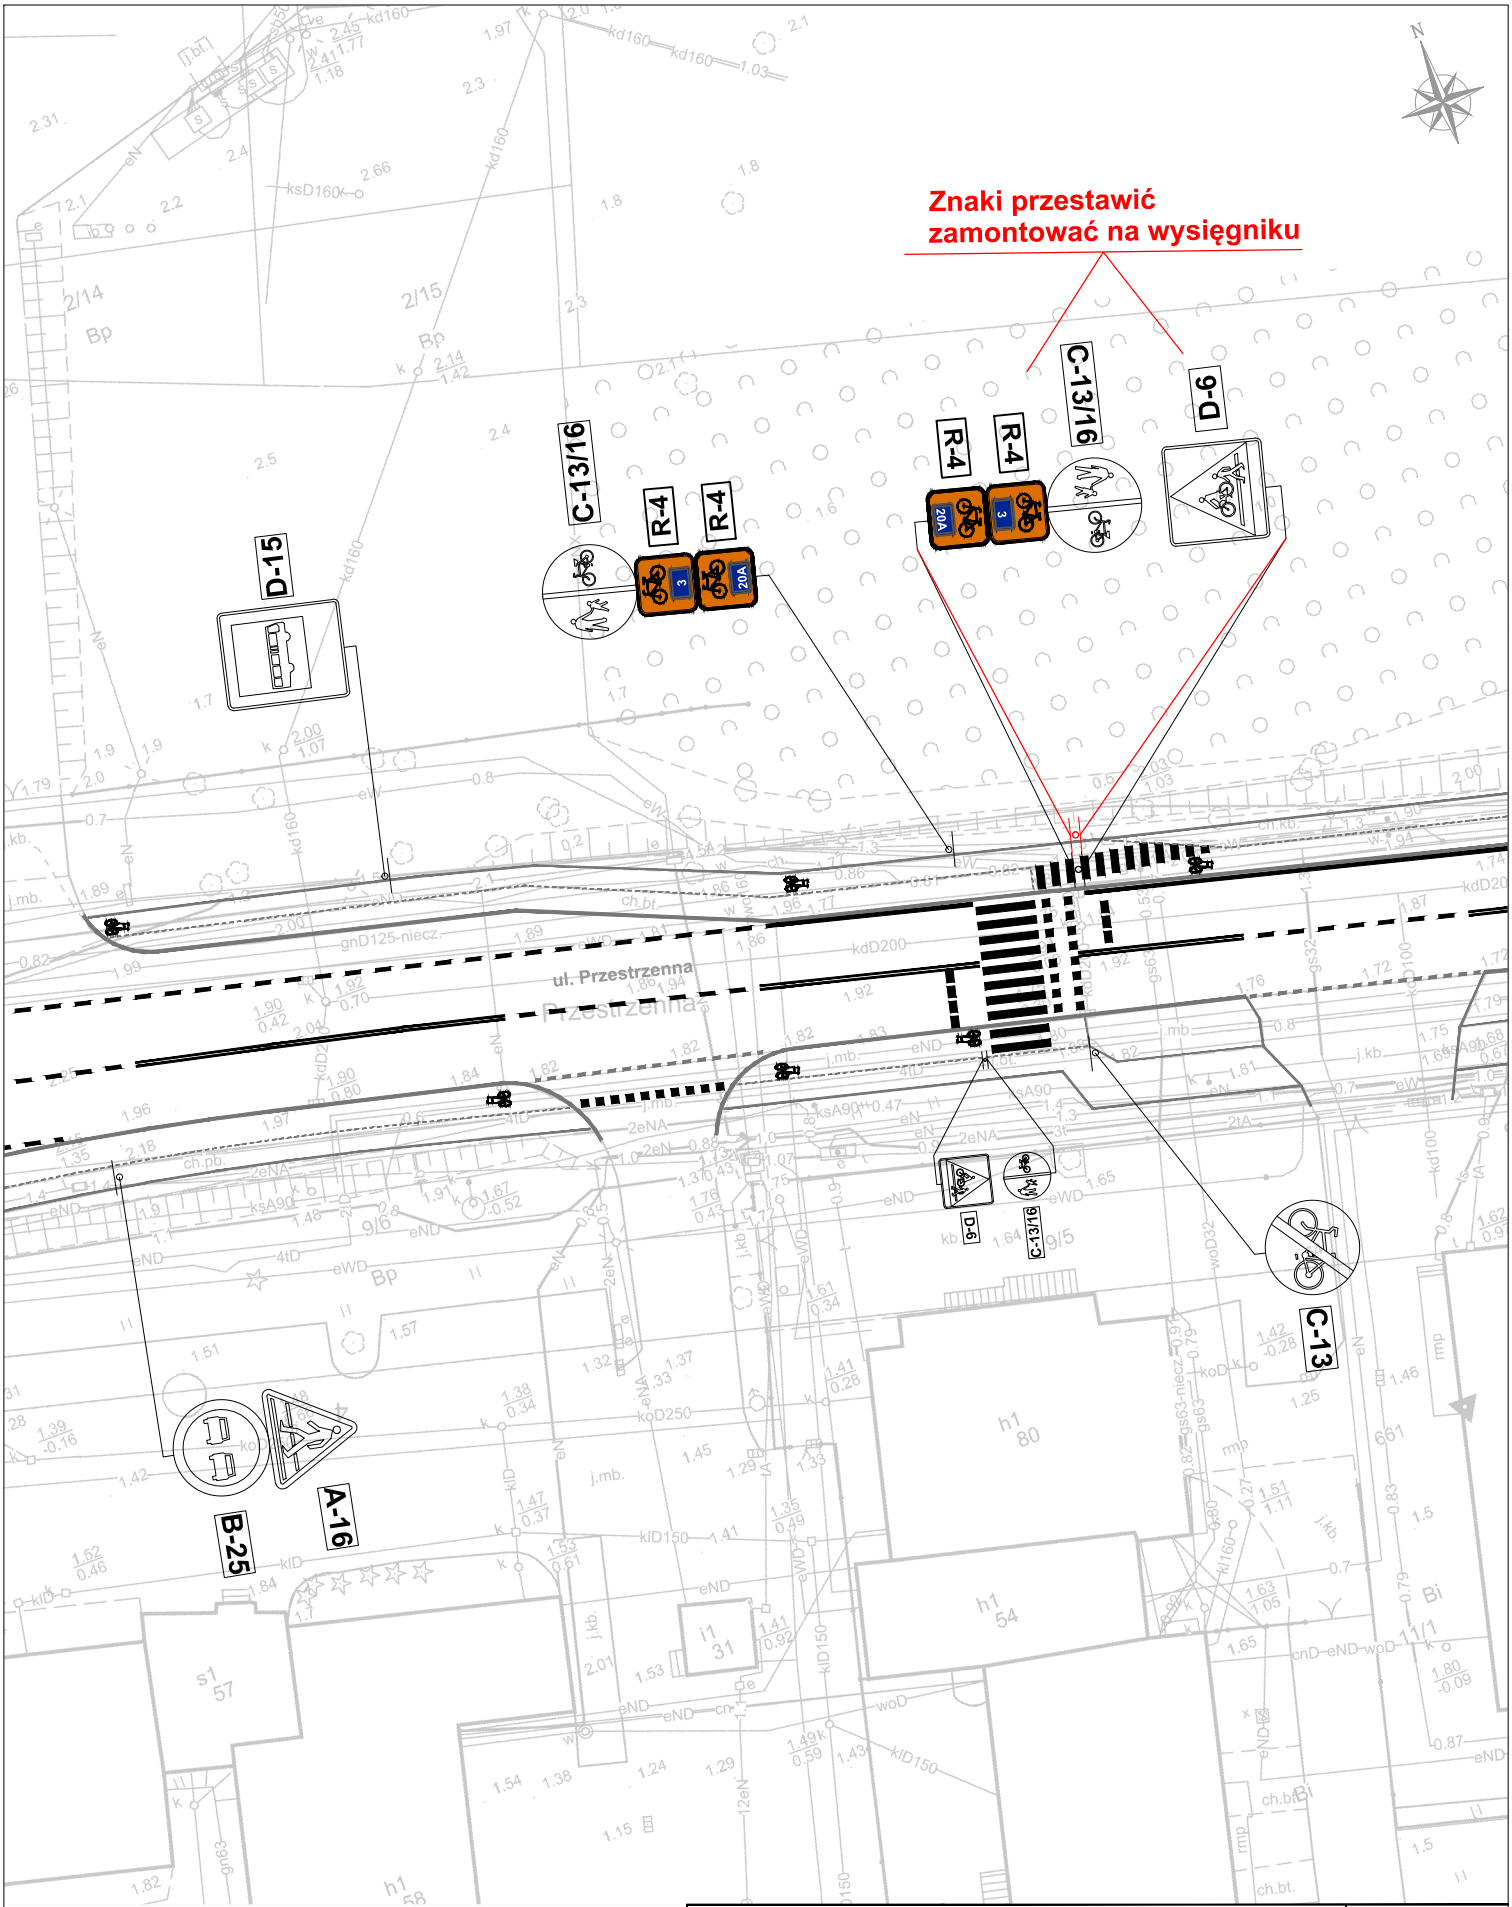

AKADEMIA BEZPIECZEŃSTWA RUCHU DROGOWEGO UL. MIESZKA I 82, 71-011 SZCZECIN		SKALA: 1:500
TEMAT:	PROJEKT STAŁEJ ORGANIZACJI RUCHU dla zadania: Oznakowanie szlaków trasy rowerowej pomiędzy jeziorem Goplana, a jeziorem Dąbie w Szczecinie	DATA: styczeń 2026
INWESTOR:	GMINA MIASTO SZCZECIN Wydział Gospodarki Komunalnej pl. Armii Krajowej 1, 70-456 Szczecin	NR RYS: 10
PROJEKTOWAŁ:	Arkadiusz Kuzio	PODPIS:

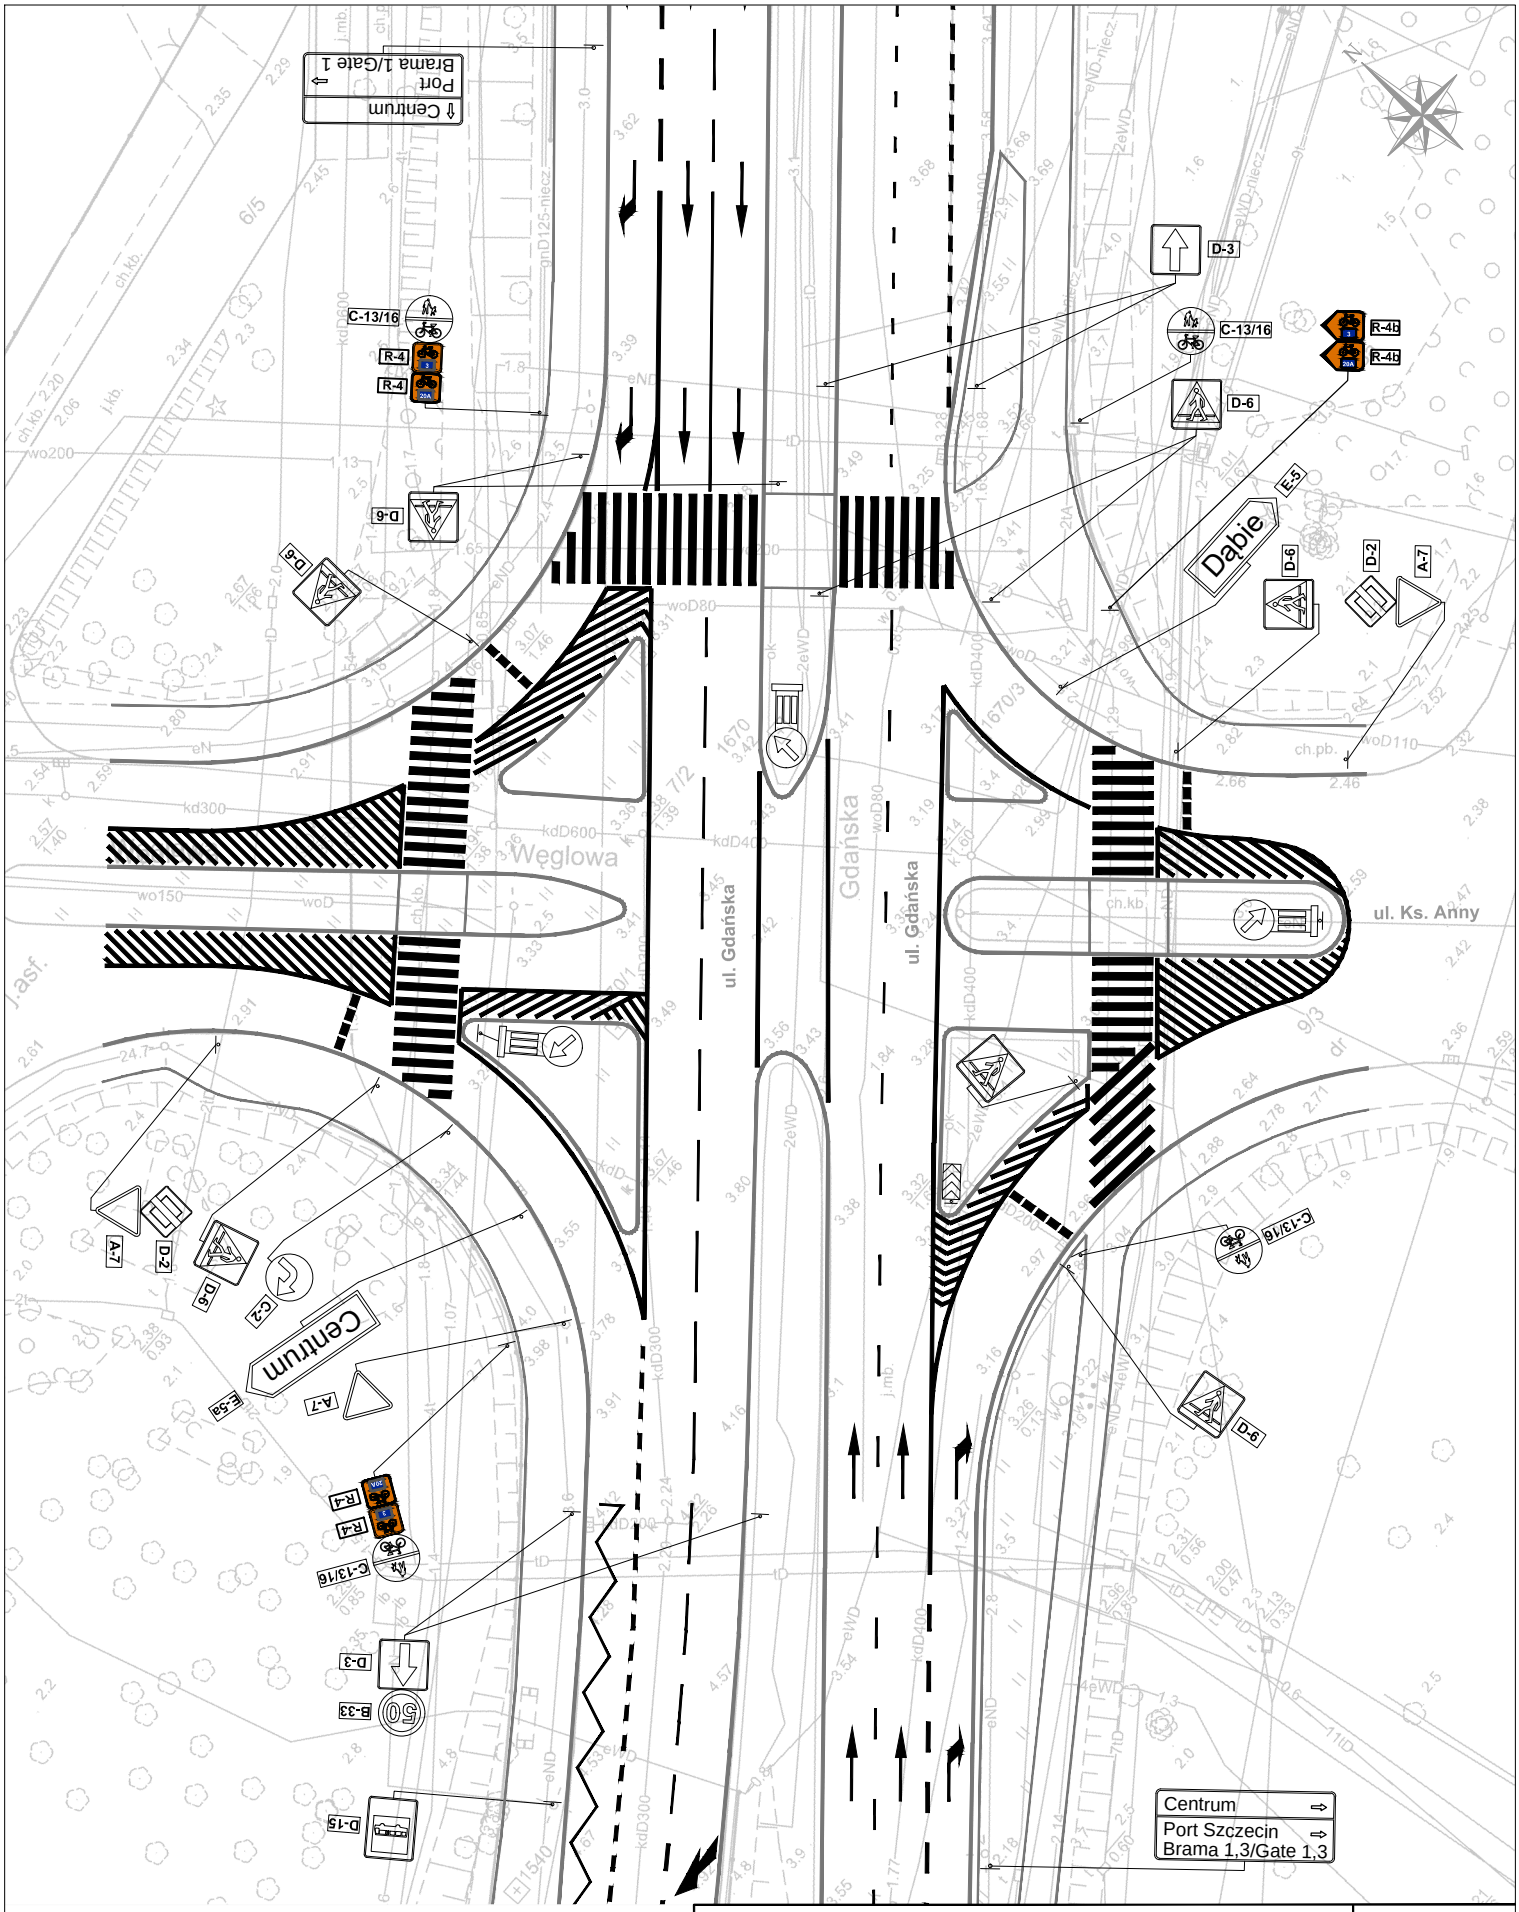

AKADEMIA BEZPIECZEŃSTWA RUCHU DROGOWEGO UL. MIESZKA I 82, 71-011 SZCZECIN		SKALA: 1:500
TEMAT:	PROJEKT STAŁEJ ORGANIZACJI RUCHU dla zadania: Oznakowanie szlaków trasy rowerowej pomiędzy jeziorem Goplana, a jeziorem Dąbie w Szczecinie	DATA: styczeń 2026
INWESTOR:	GMINA MIASTO SZCZECIN Wydział Gospodarki Komunalnej pl. Armii Krajowej 1, 70-456 Szczecin	NR RYS: 11
PROJEKTOWAŁ:	Arkadiusz Kuzio	PODPIS:

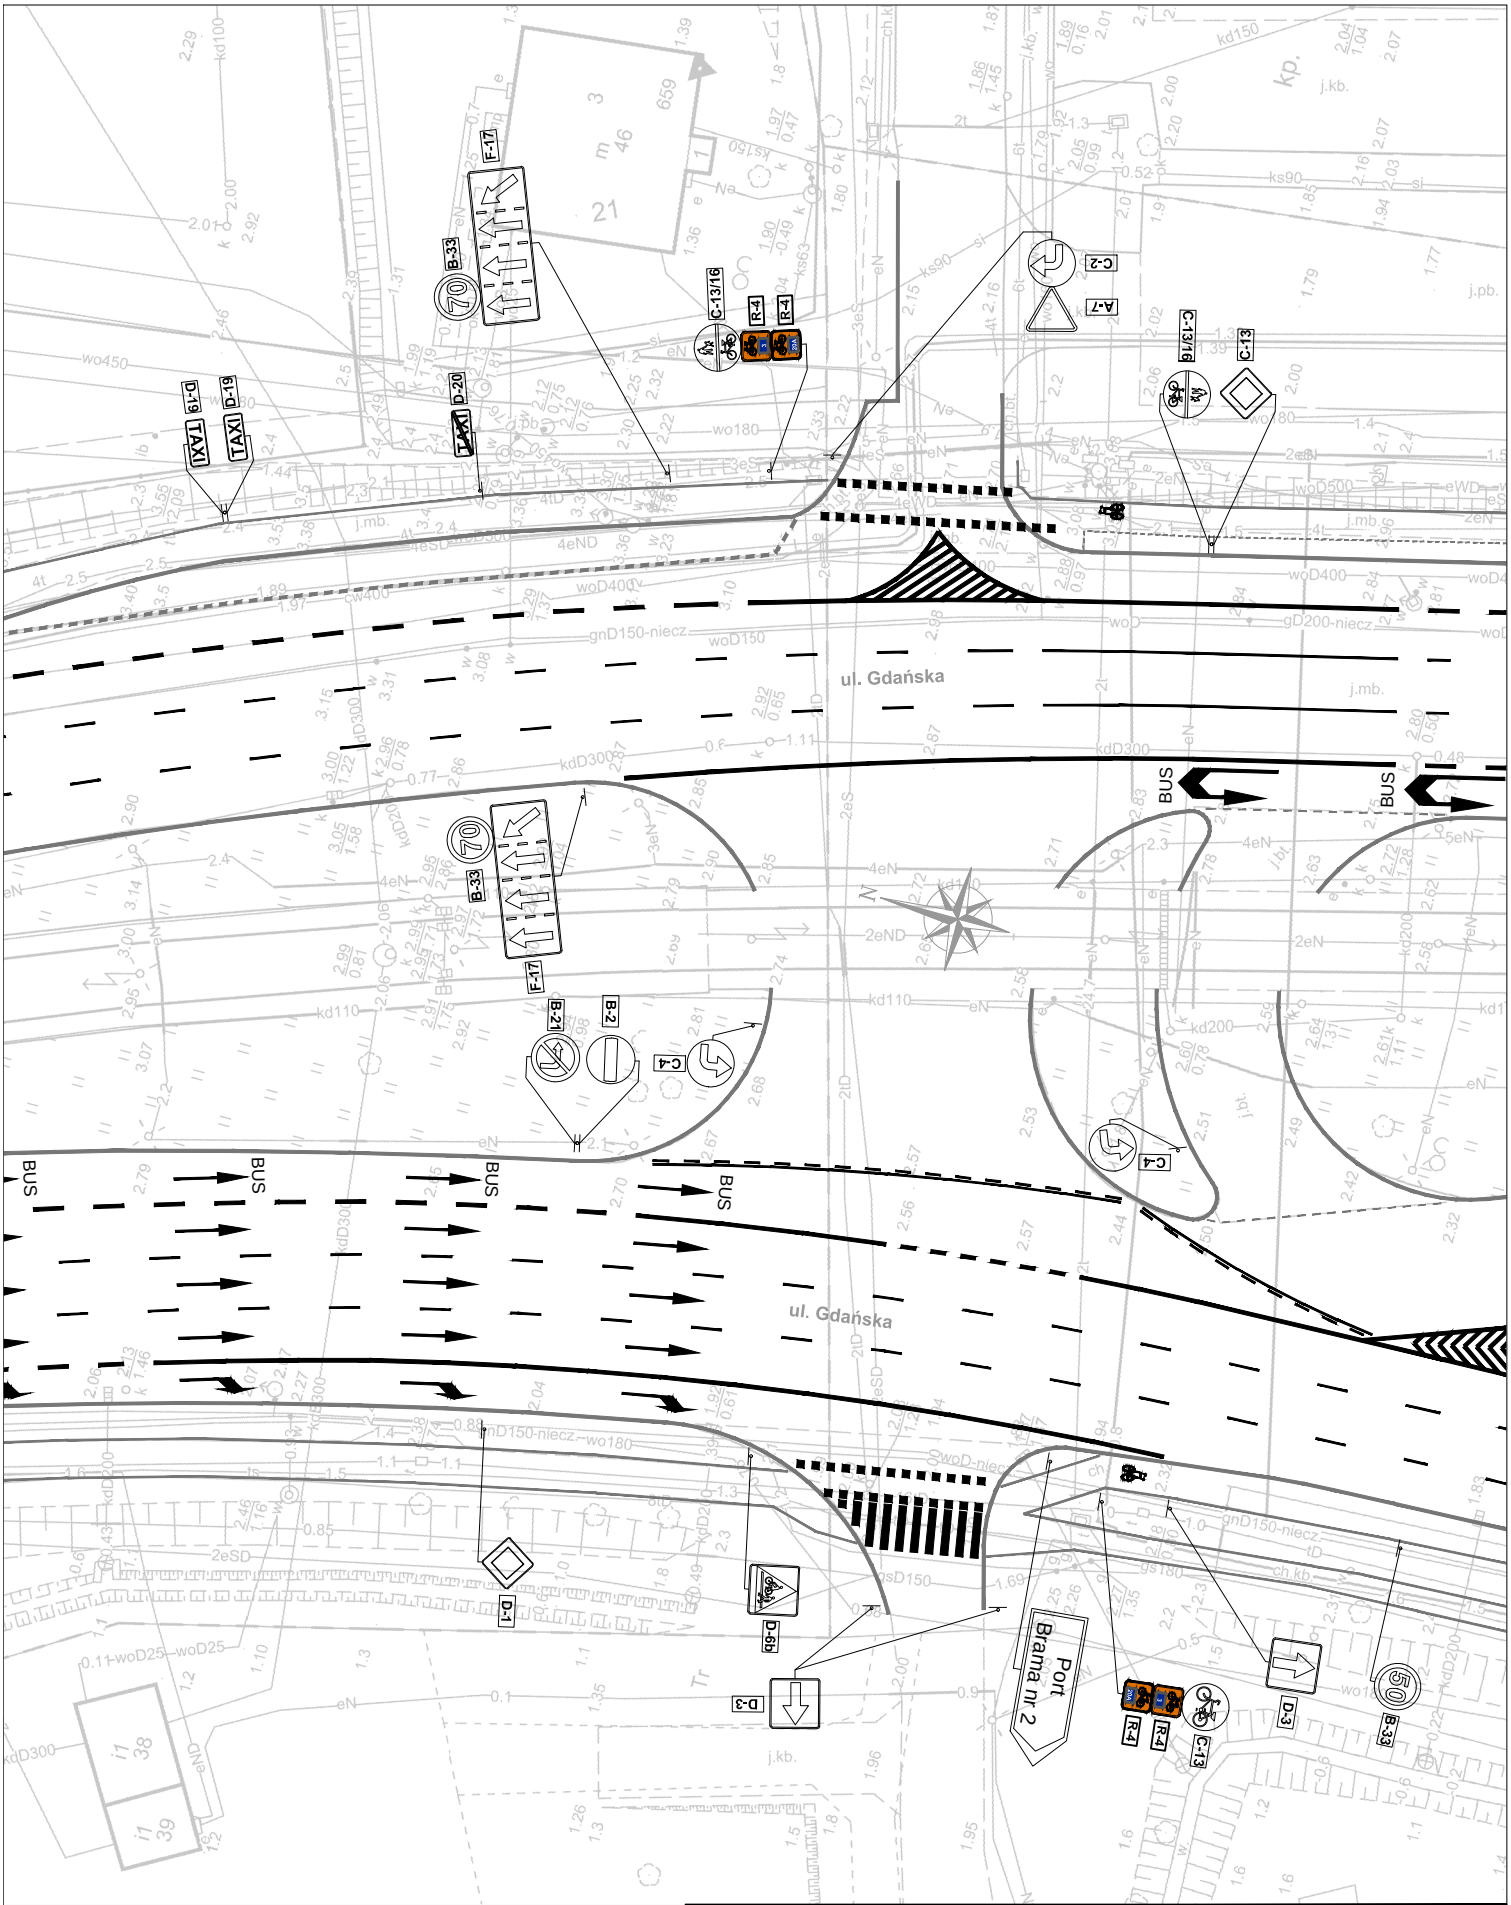

AKADEMIA BEZPIECZEŃSTWA RUCHU DROGOWEGO UL. MIESZKA I 82, 71-011 SZCZECIN		SKALA: 1:500
TEMAT:	PROJEKT STAŁEJ ORGANIZACJI RUCHU dla zadania: Oznakowanie szlaków trasy rowerowej pomiędzy jeziorem Goplana, a jeziorem Dąbie w Szczecinie	DATA: styczeń 2026
INWESTOR:	GMINA MIASTO SZCZECIN Wydział Gospodarki Komunalnej pl. Armii Krajowej 1, 70-456 Szczecin	NR RYS: 12
PROJEKTOWAŁ:	Arkadiusz Kuzio	PODPIS: