

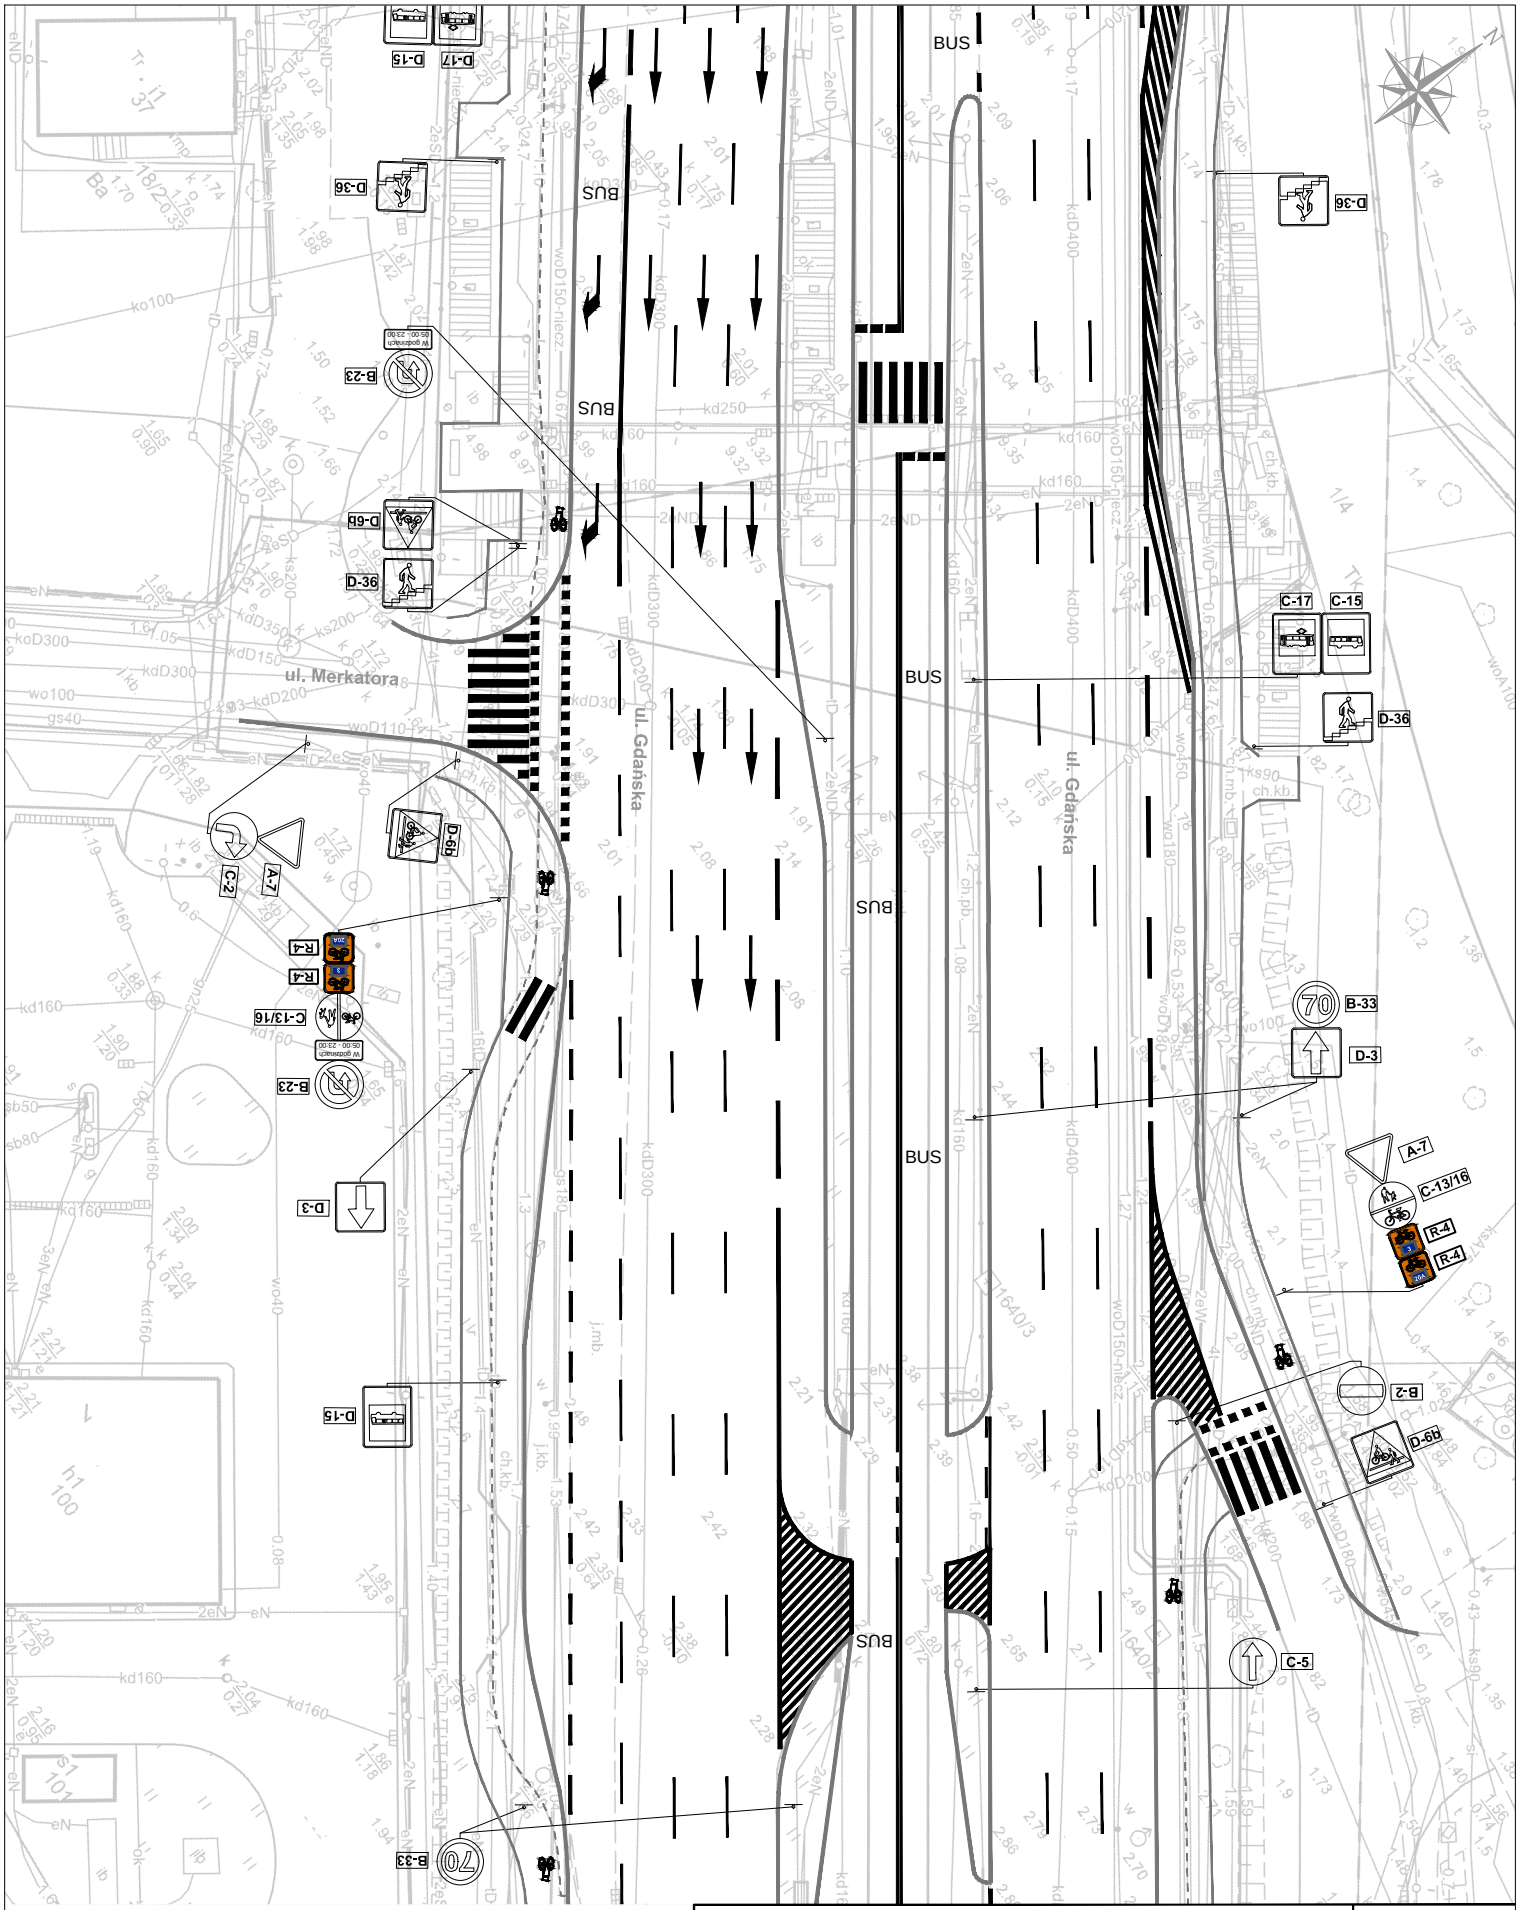



AKADEMIA BEZPIECZEŃSTWA RUCHU DROGOWEGO UL. MIESZKA I 82, 71-011 SZCZECIN		SKALA: 1:500
TEMAT:	PROJEKT STAŁEJ ORGANIZACJI RUCHU dla zadania: Oznakowanie szlaków trasy rowerowej pomiędzy jeziorem Goplana, a jeziorem Dąbie w Szczecinie	DATA: styczeń 2026
INWESTOR:	GMINA MIASTO SZCZECIN Wydział Gospodarki Komunalnej pl. Armii Krajowej 1, 70-456 Szczecin	NR RYS: 13
PROJEKTOWAŁ:	Arkadiusz Kuzio	PODPIS:

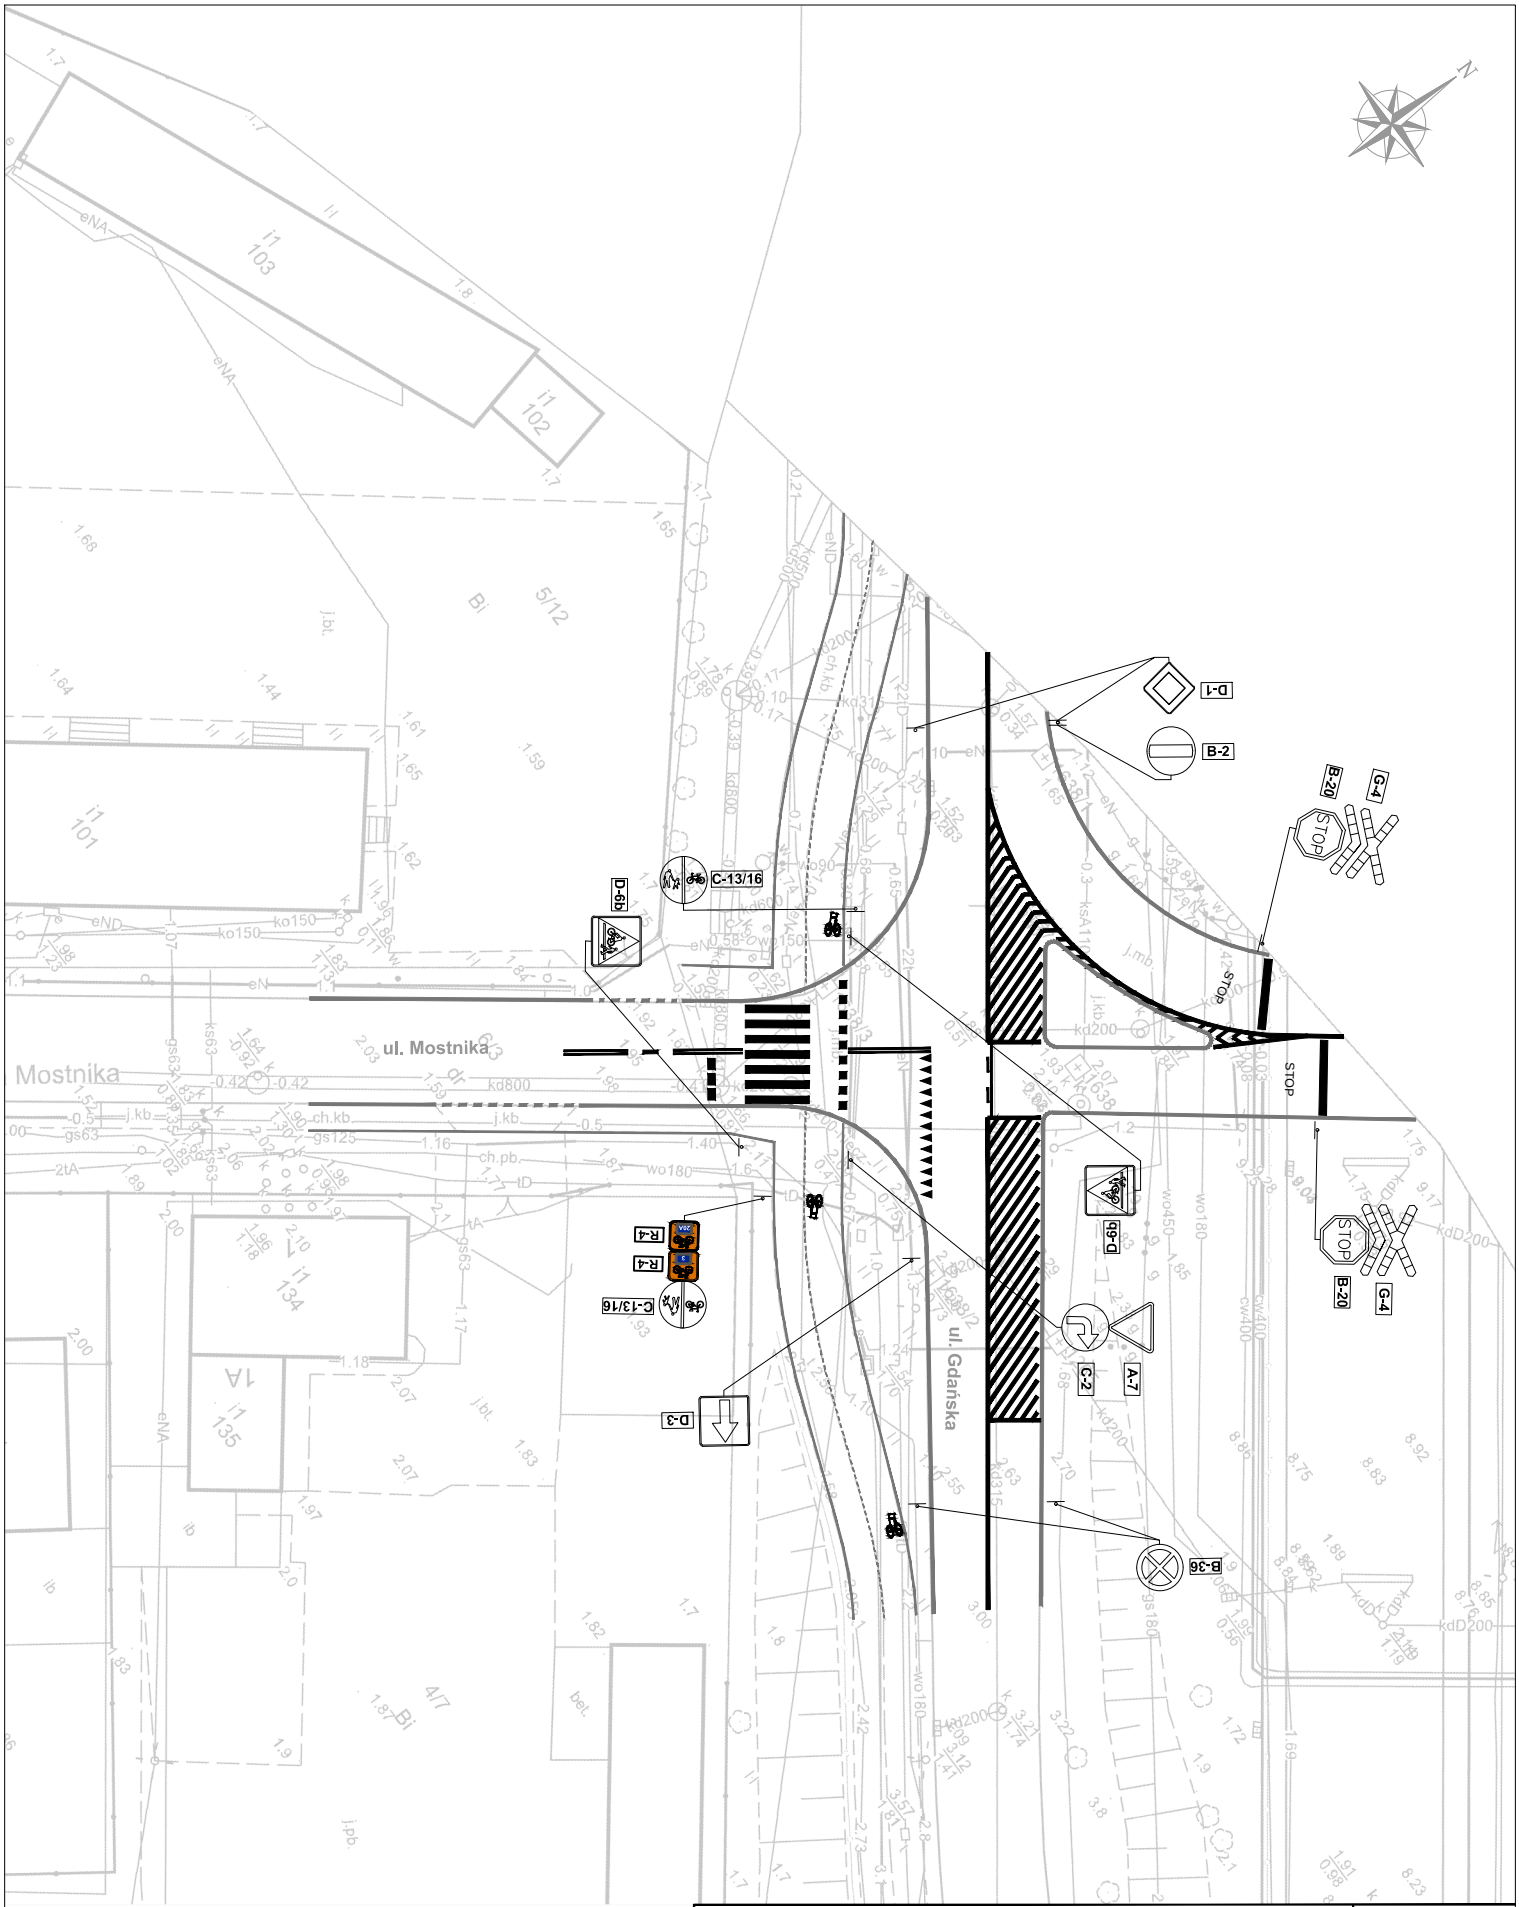


AKADEMIA BEZPIECZEŃSTWA RUCHU DROGOWEGO UL. MIESZKA I 82, 71-011 SZCZECIN		SKALA: 1:500
TEMAT:	PROJEKT STAŁEJ ORGANIZACJI RUCHU dla zadania: Oznakowanie szlaków trasy rowerowej pomiędzy jeziorem Goplana, a jeziorem Dąbie w Szczecinie	DATA: styczeń 2026
INWESTOR:	GMINA MIASTO SZCZECIN Wydział Gospodarki Komunalnej pl. Armii Krajowej 1, 70-456 Szczecin	NR RYS: 14
PROJEKTOWAŁ:	Arkadiusz Kuzio	PODPIS:

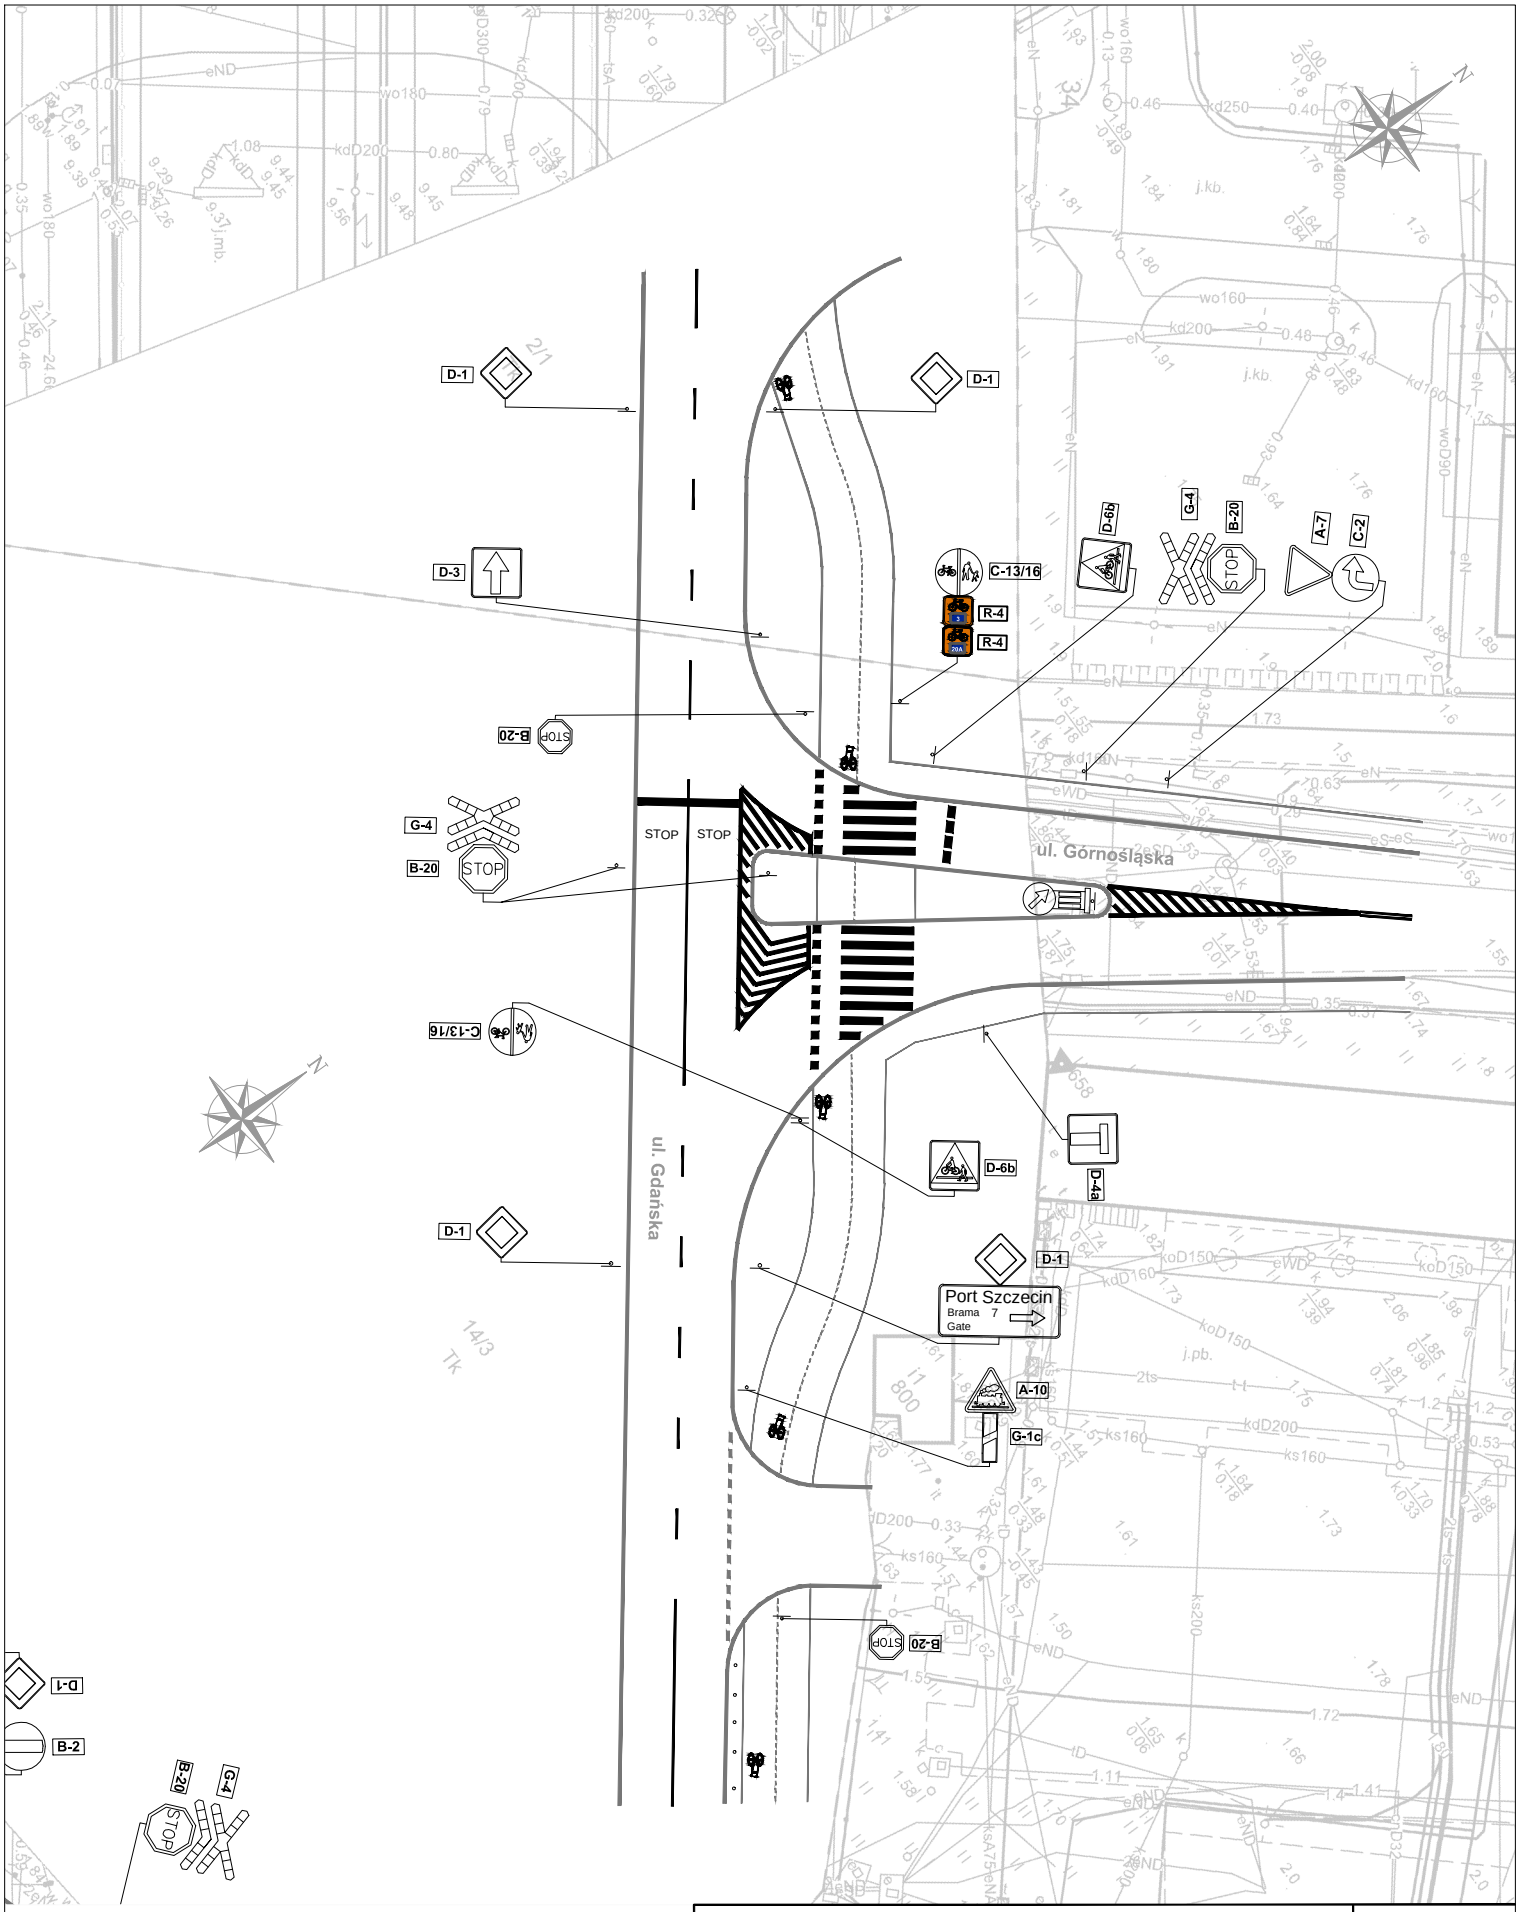


AKADEMIA BEZPIECZEŃSTWA RUCHU DROGOWEGO UL. MIESZKA I 82, 71-011 SZCZECIN		SKALA: 1:500
TEMAT:	PROJEKT STAŁEJ ORGANIZACJI RUCHU dla zadania: Oznakowanie szlaków trasy rowerowej pomiędzy jeziorem Goplana, a jeziorem Dąbie w Szczecinie	DATA: styczeń 2026
INWESTOR:	GMINA MIASTO SZCZECIN Wydział Gospodarki Komunalnej pl. Armii Krajowej 1, 70-456 Szczecin	NR RYS: 15
PROJEKTOWAŁ:	Arkadiusz Kuzio	PODPIS:

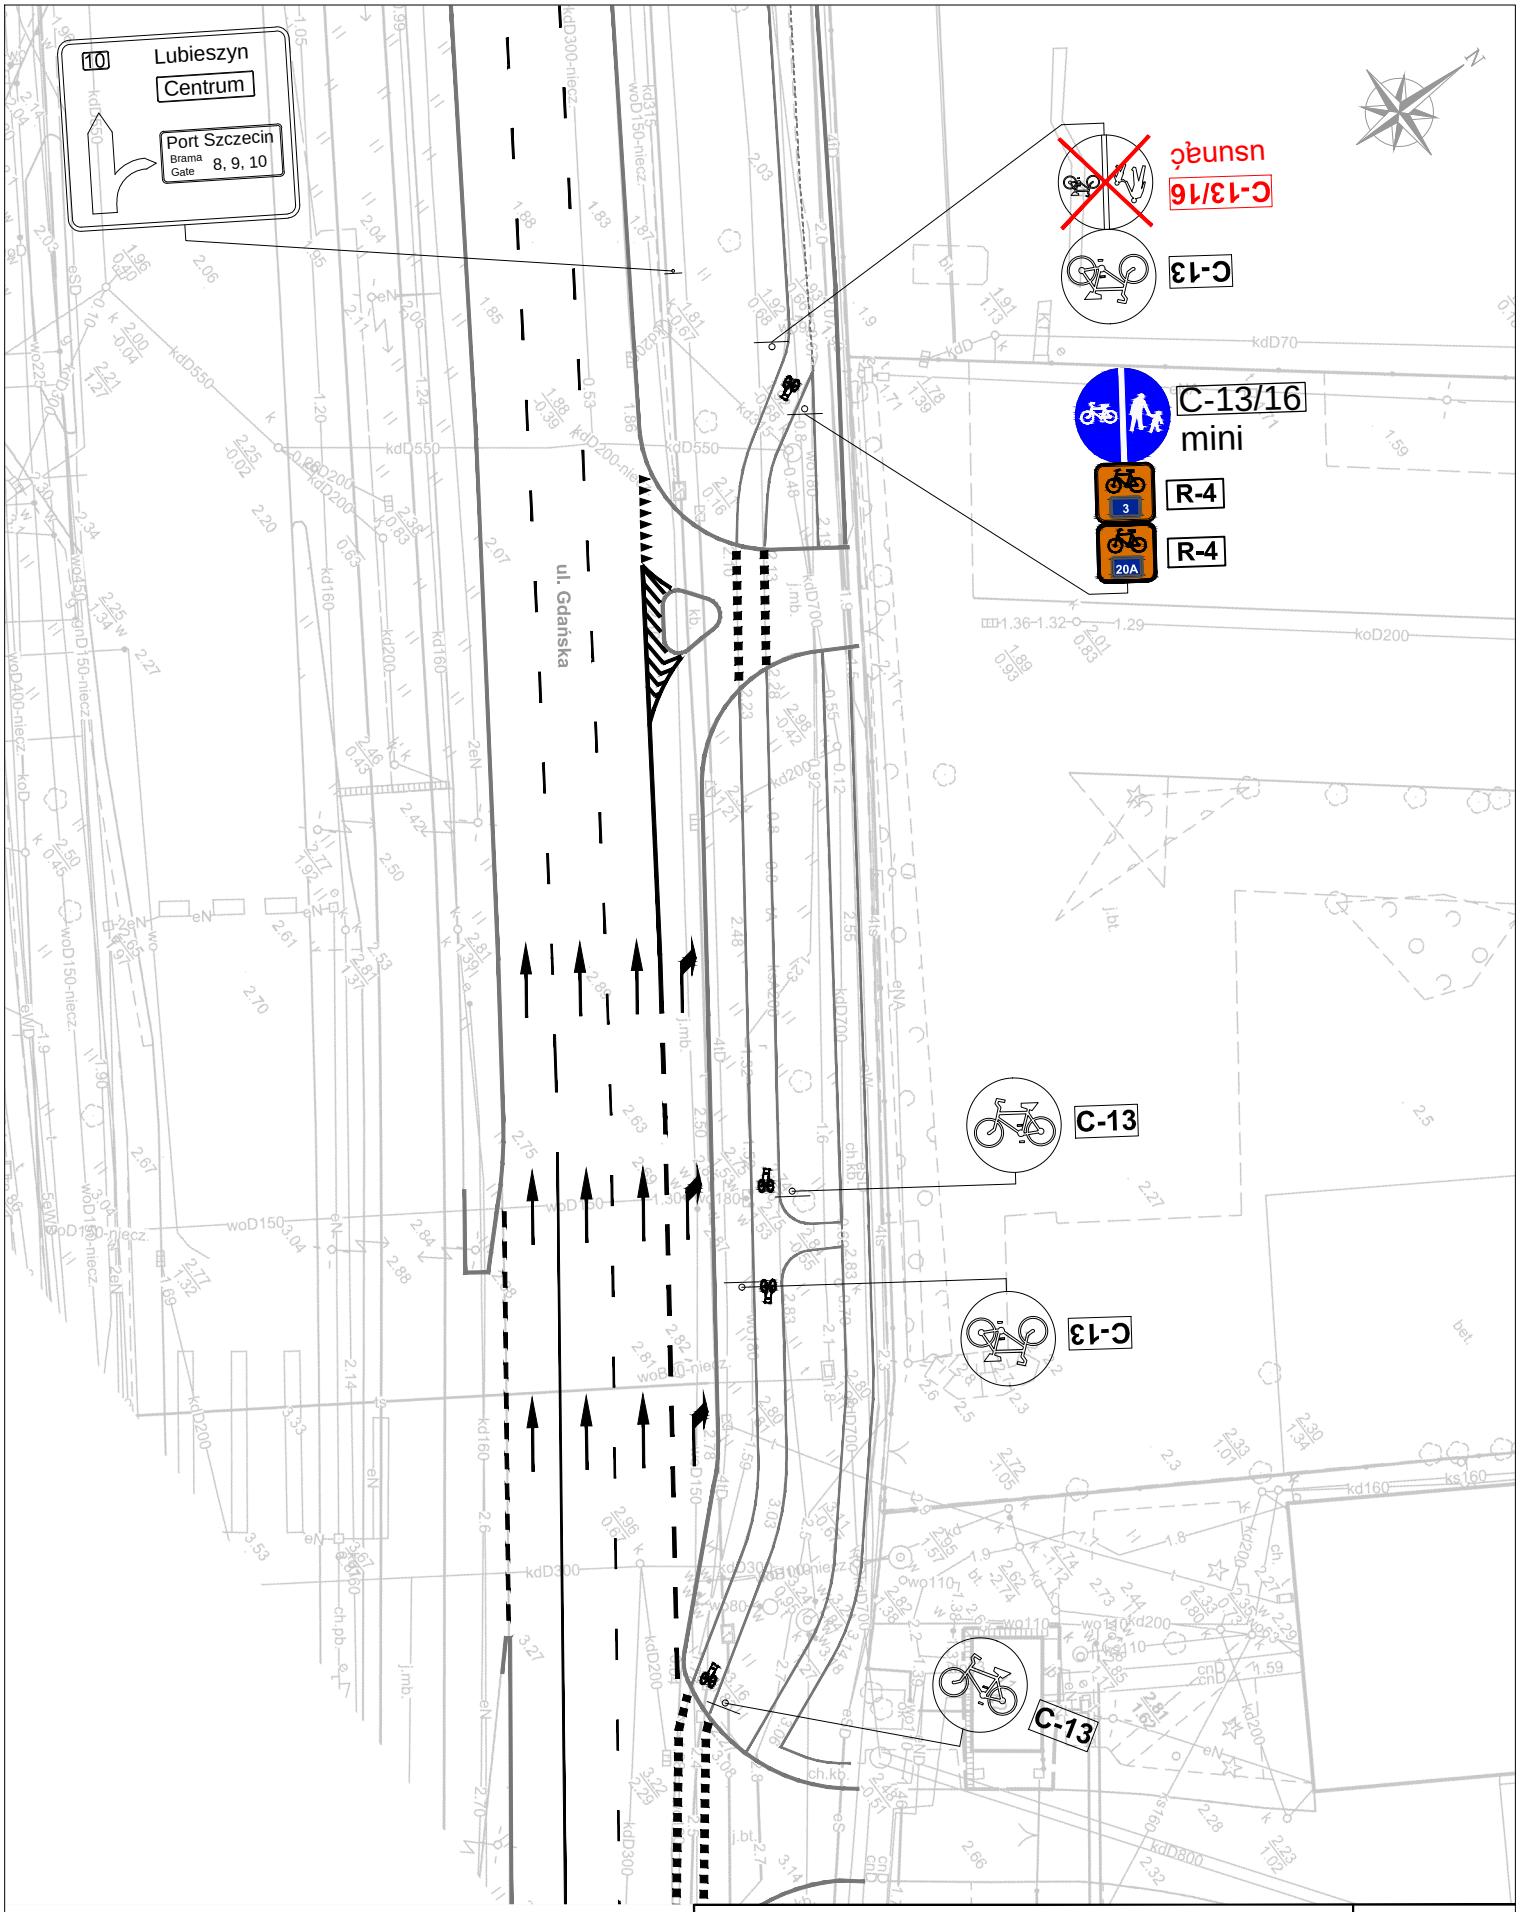


AKADEMIA BEZPIECZEŃSTWA RUCHU DROGOWEGO UL. MIESZKA I 82, 71-011 SZCZECIN		SKALA: 1:500
TEMAT:	PROJEKT STAŁEJ ORGANIZACJI RUCHU dla zadania: Oznakowanie szlaków trasy rowerowej pomiędzy jeziorem Goplana, a jeziorem Dąbie w Szczecinie	DATA: styczeń 2026
INWESTOR:	GMINA MIASTO SZCZECIN Wydział Gospodarki Komunalnej pl. Armii Krajowej 1, 70-456 Szczecin	NR RYS: 16
PROJEKTOWAŁ:	Arkadiusz Kuzio	PODPIS:

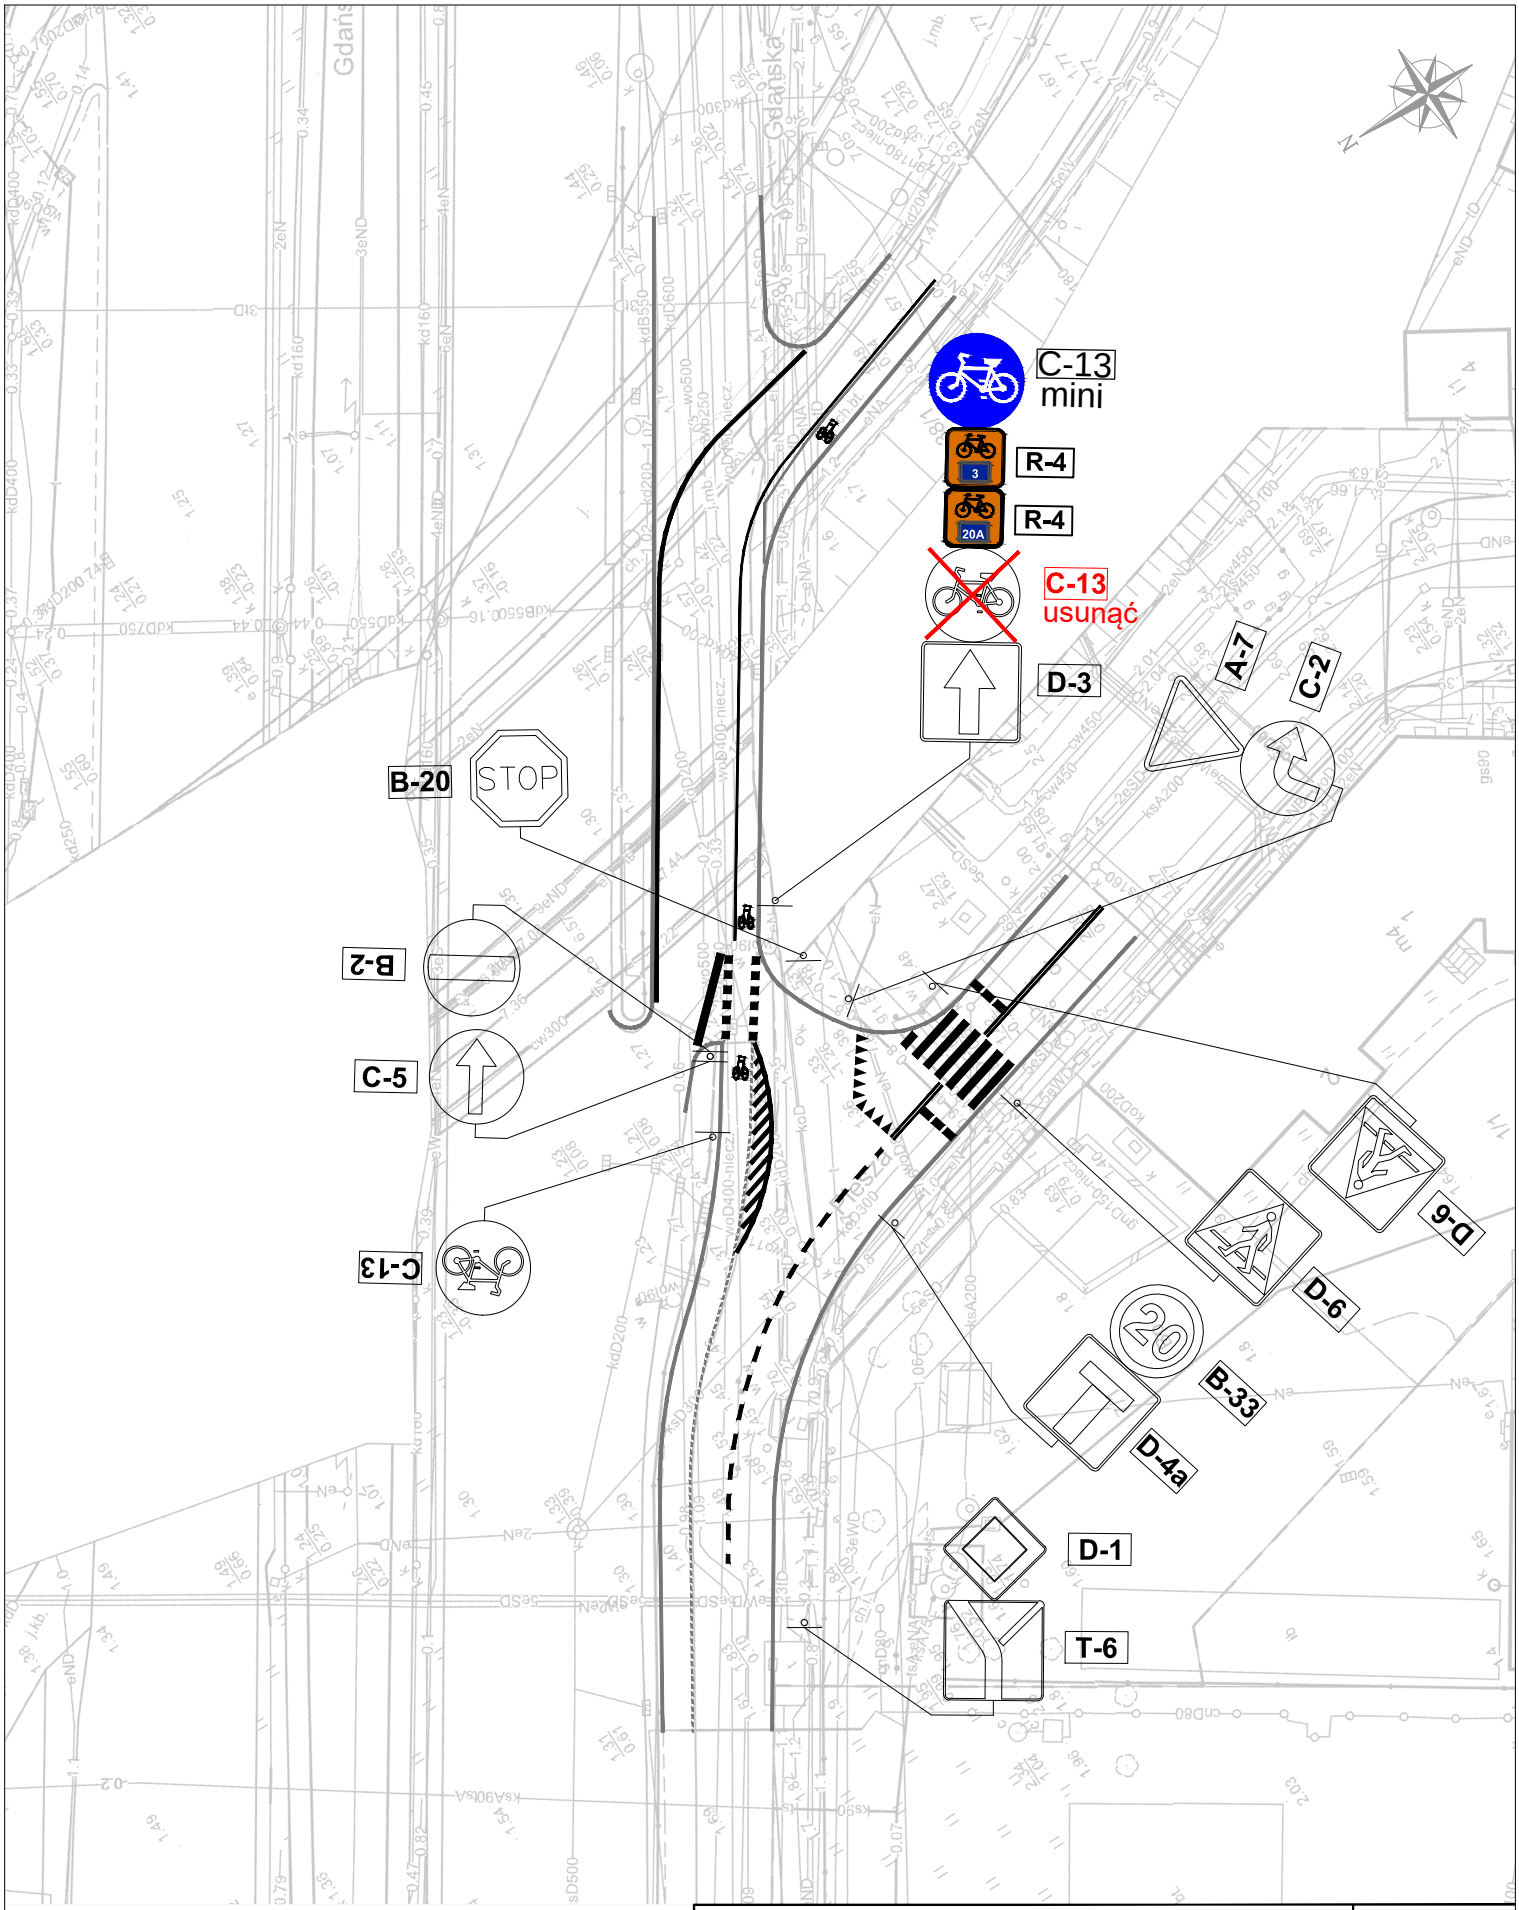


AKADEMIA BEZPIECZEŃSTWA RUCHU DROGOWEGO UL. MIESZKA I 82, 71-011 SZCZECIN		SKALA: 1:500
TEMAT:	PROJEKT STAŁEJ ORGANIZACJI RUCHU dla zadania: Oznakowanie szlaków trasy rowerowej pomiędzy jeziorem Goplana, a jeziorem Dąbie w Szczecinie	DATA: styczeń 2026
INWESTOR:	GMINA MIASTO SZCZECIN Wydział Gospodarki Komunalnej pl. Armii Krajowej 1, 70-456 Szczecin	NR RYS: 17
PROJEKTOWAŁ:	Arkadiusz Kuzio	PODPIS:

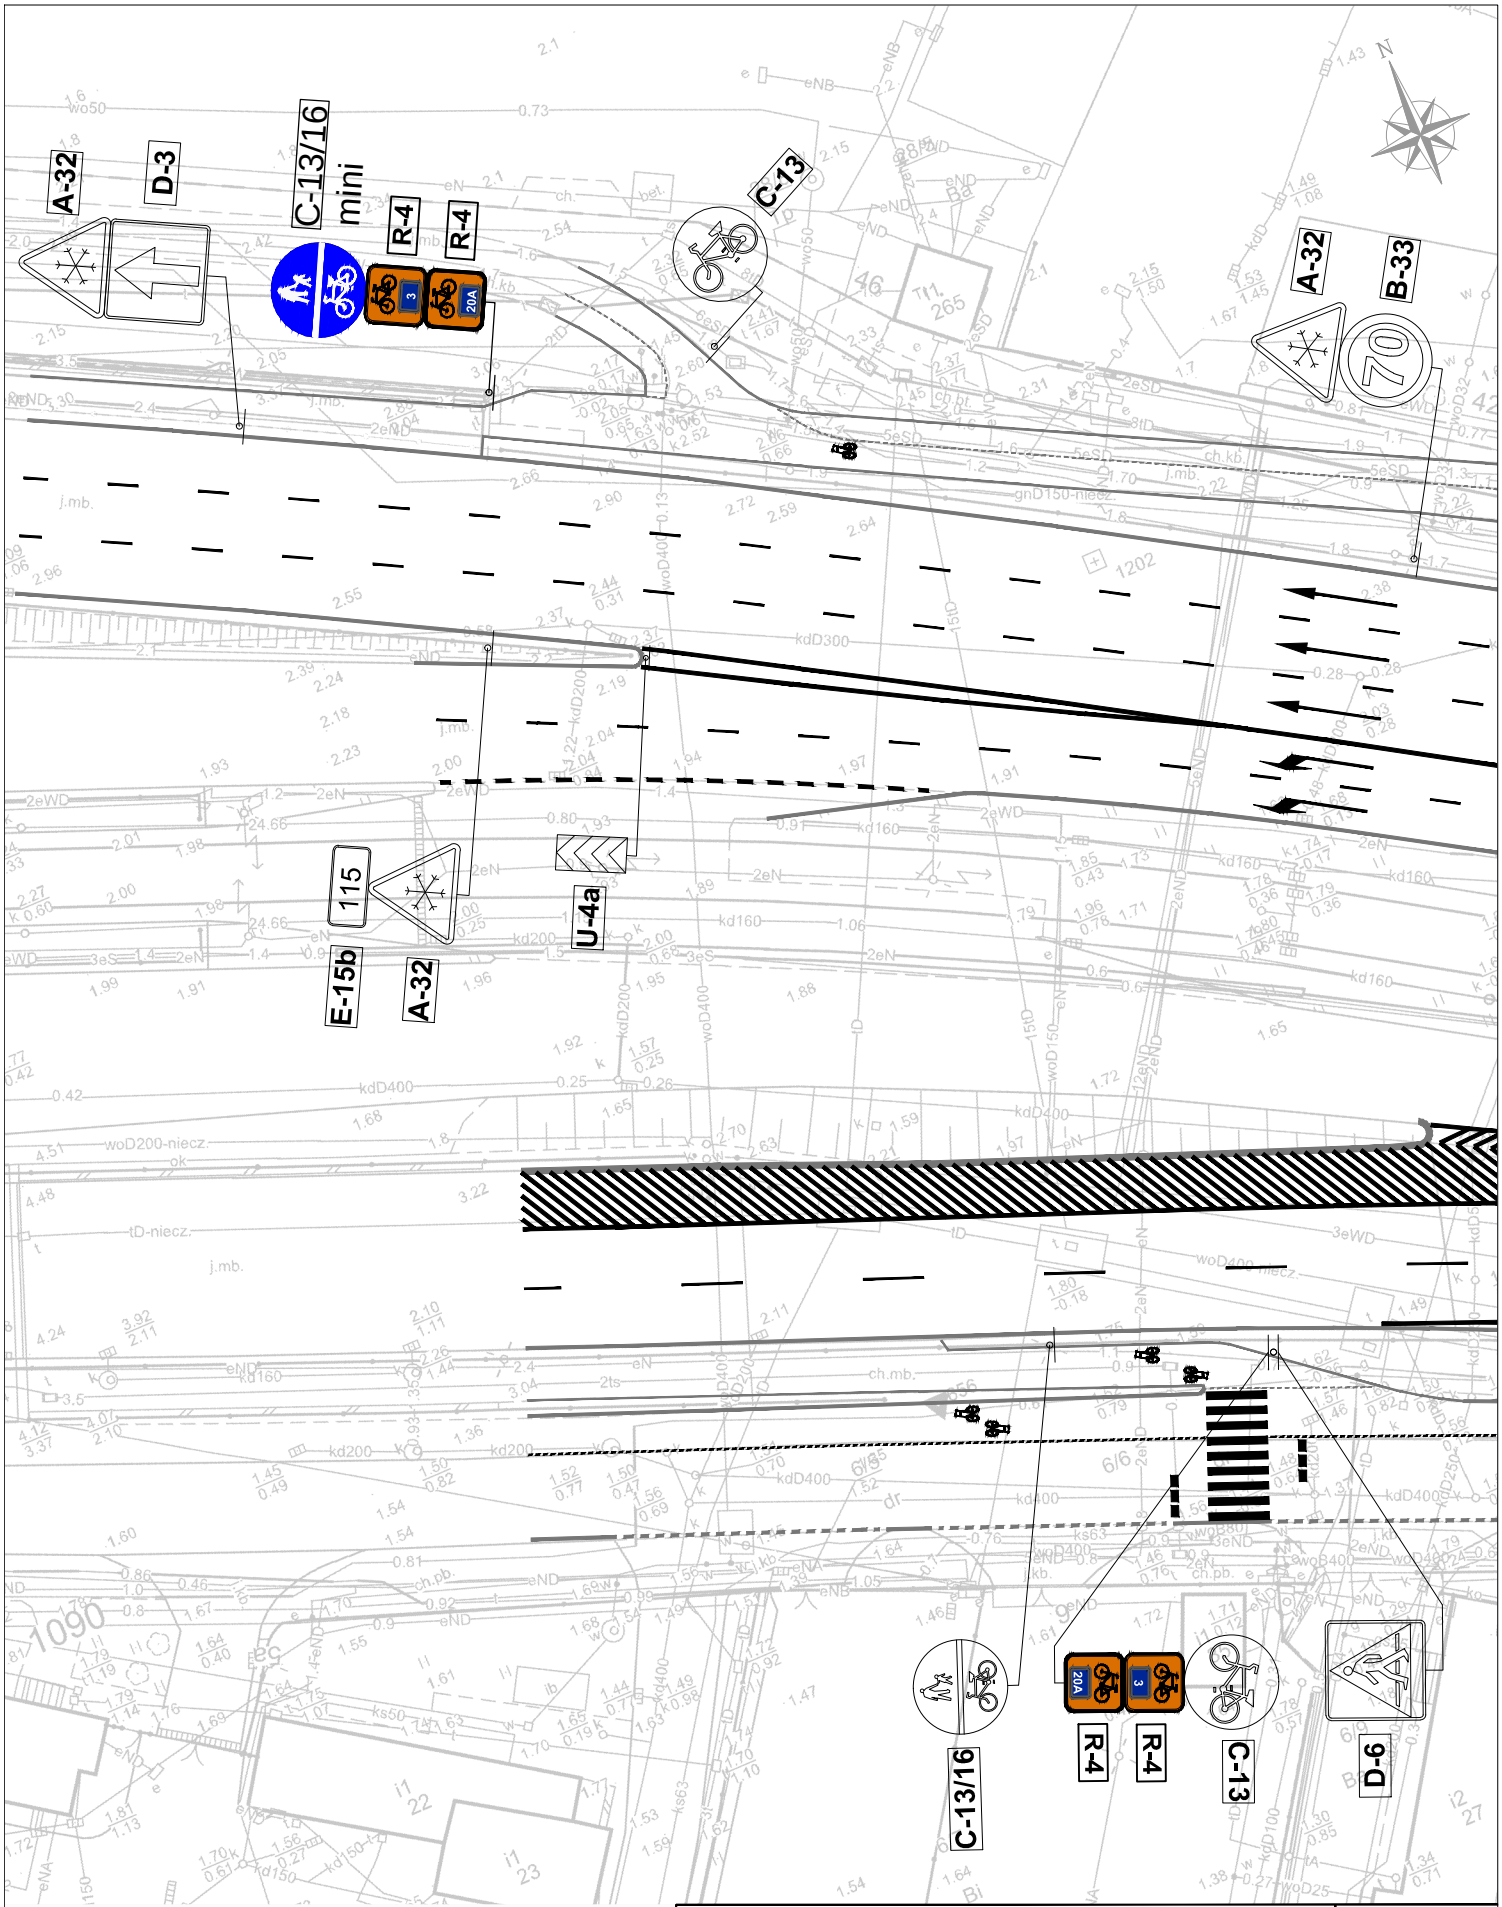


AKADEMIA BEZPIECZEŃSTWA RUCHU DROGOWEGO UL. MIESZKA I 82, 71-011 SZCZECIN		SKALA: 1:500
TEMAT:	PROJEKT STAŁEJ ORGANIZACJI RUCHU dla zadania: Oznakowanie szlaków trasy rowerowej pomiędzy jeziorem Goplana, a jeziorem Dąbie w Szczecinie	DATA: styczeń 2026
INWESTOR:	GMINA MIASTO SZCZECIN Wydział Gospodarki Komunalnej pl. Armii Krajowej 1, 70-456 Szczecin	NR RYS: 18
PROJEKTOWAŁ:	Arkadiusz Kuzio	PODPIS:

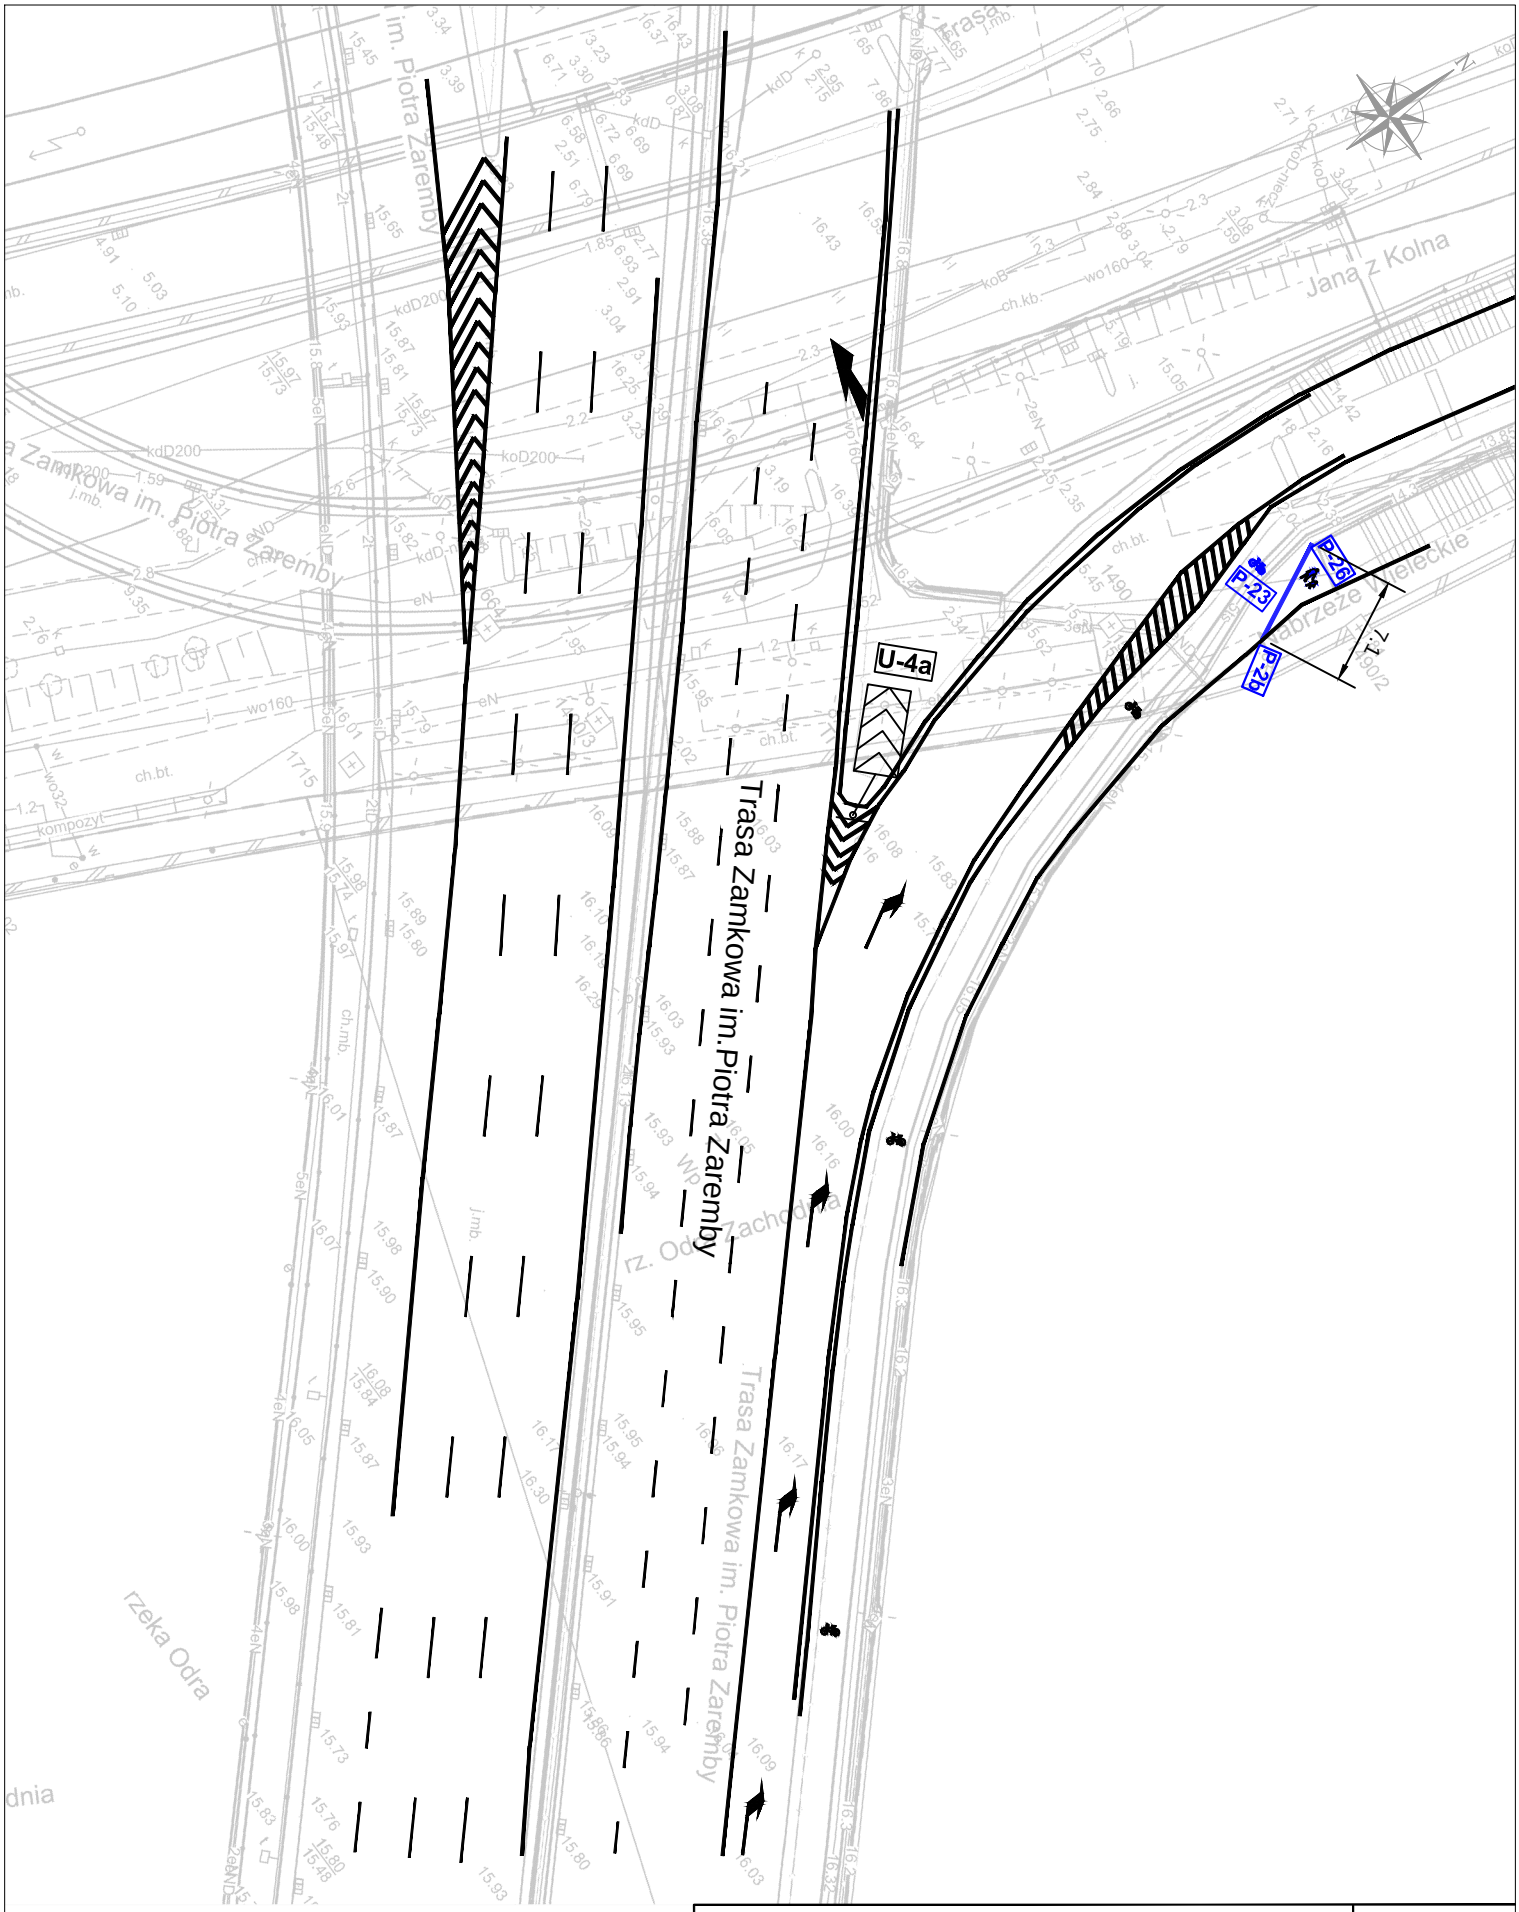


AKADEMIA BEZPIECZEŃSTWA RUCHU DROGOWEGO UL. MIESZKA I 82, 71-011 SZCZECIN		SKALA: 1:500
TEMAT:	PROJEKT STAŁEJ ORGANIZACJI RUCHU dla zadania: Oznakowanie szlaków trasy rowerowej pomiędzy jeziorem Goplana, a jeziorem Dąbie w Szczecinie	DATA: styczeń 2026
INWESTOR:	GMINA MIASTO SZCZECIN Wydział Gospodarki Komunalnej pl. Armii Krajowej 1, 70-456 Szczecin	NR RYS: 19
PROJEKTOWAŁ:	Arkadiusz Kuzio	PODPIS:

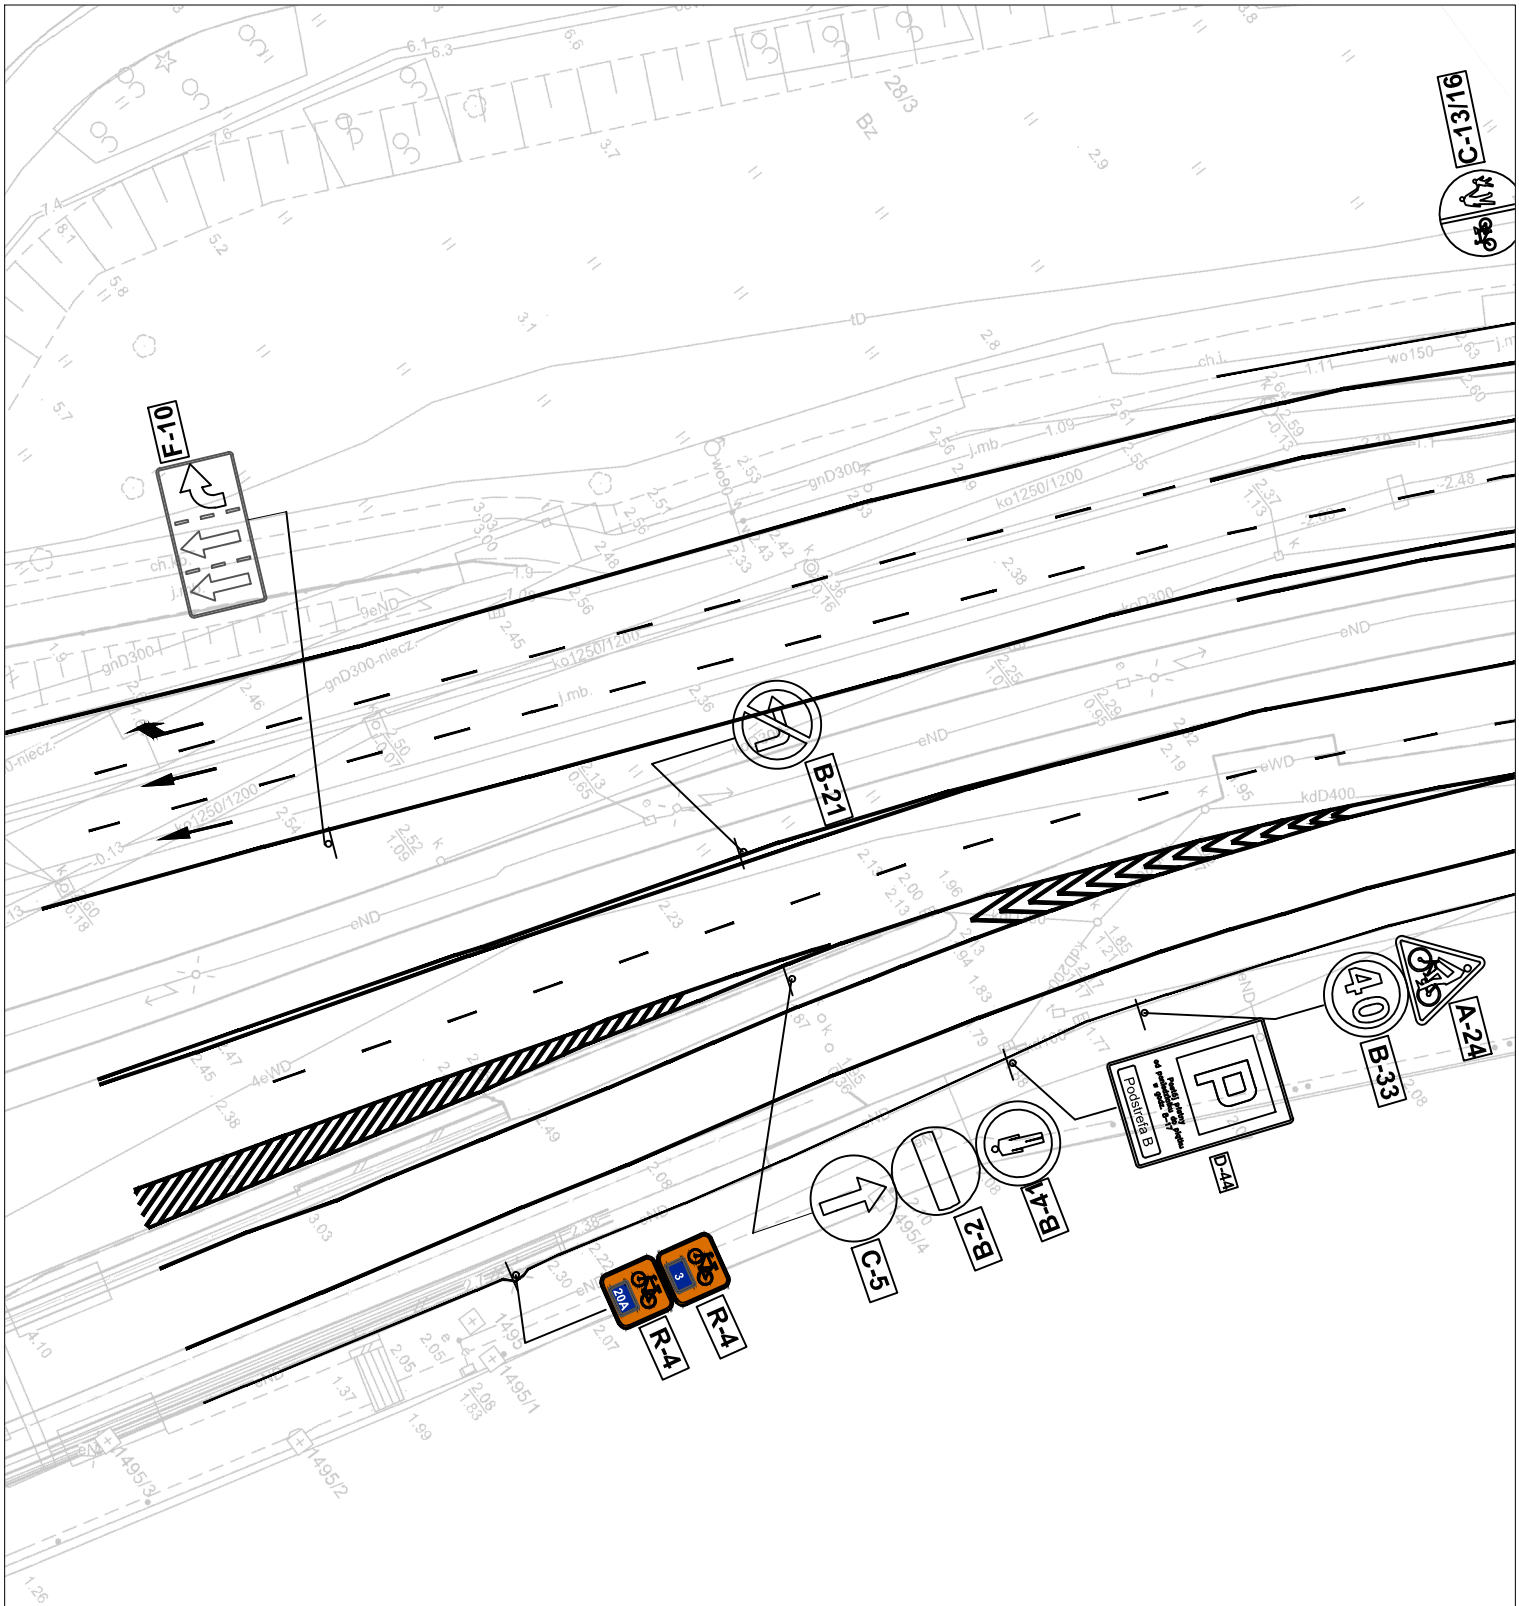


AKADEMIA BEZPIECZEŃSTWA RUCHU DROGOWEGO UL. MIESZKA I 82, 71-011 SZCZECIN		SKALA: 1:500
TEMAT:	PROJEKT STAŁEJ ORGANIZACJI RUCHU dla zadania: Oznakowanie szlaków trasy rowerowej pomiędzy jeziorem Goplana, a jeziorem Dąbie w Szczecinie	DATA: styczeń 2026
INWESTOR:	GMINA MIASTO SZCZECIN Wydział Gospodarki Komunalnej pl. Armii Krajowej 1, 70-456 Szczecin	NR RYS: 20
PROJEKTOWAŁ:	Arkadiusz Kuzio	PODPIS:

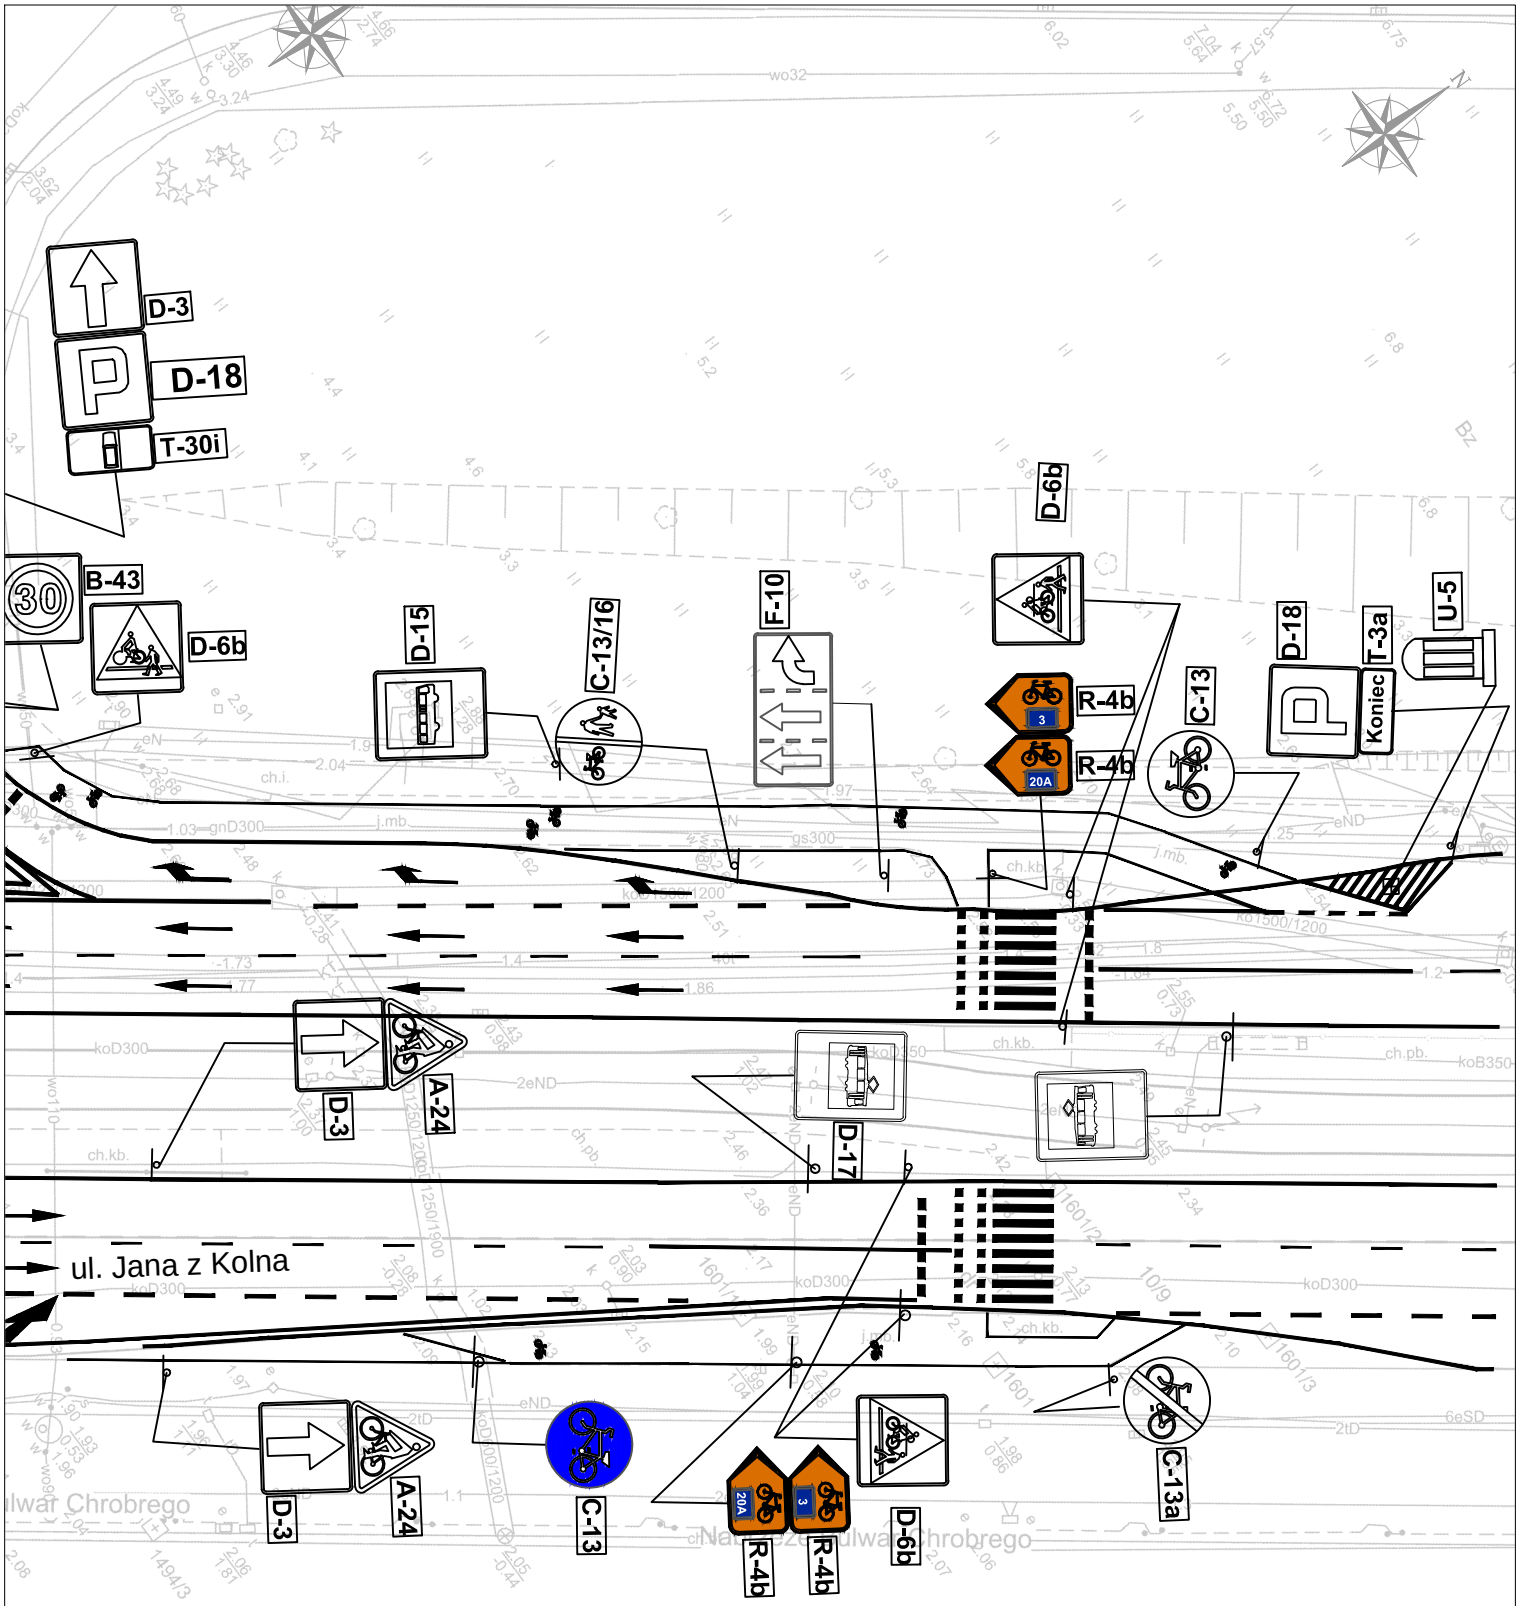


AKADEMIA BEZPIECZEŃSTWA RUCHU DROGOWEGO UL. MIESZKA I 82, 71-011 SZCZECIN		SKALA: 1:500
TEMAT:	PROJEKT STAŁEJ ORGANIZACJI RUCHU dla zadania: Oznakowanie szlaków trasy rowerowej pomiędzy jeziorem Goplana, a jeziorem Dąbie w Szczecinie	DATA: styczeń 2026
INWESTOR:	GMINA MIASTO SZCZECIN Wydział Gospodarki Komunalnej pl. Armii Krajowej 1, 70-456 Szczecin	NR RYS: 21
PROJEKTOWAŁ:	Arkadiusz Kuzio	PODPIS:

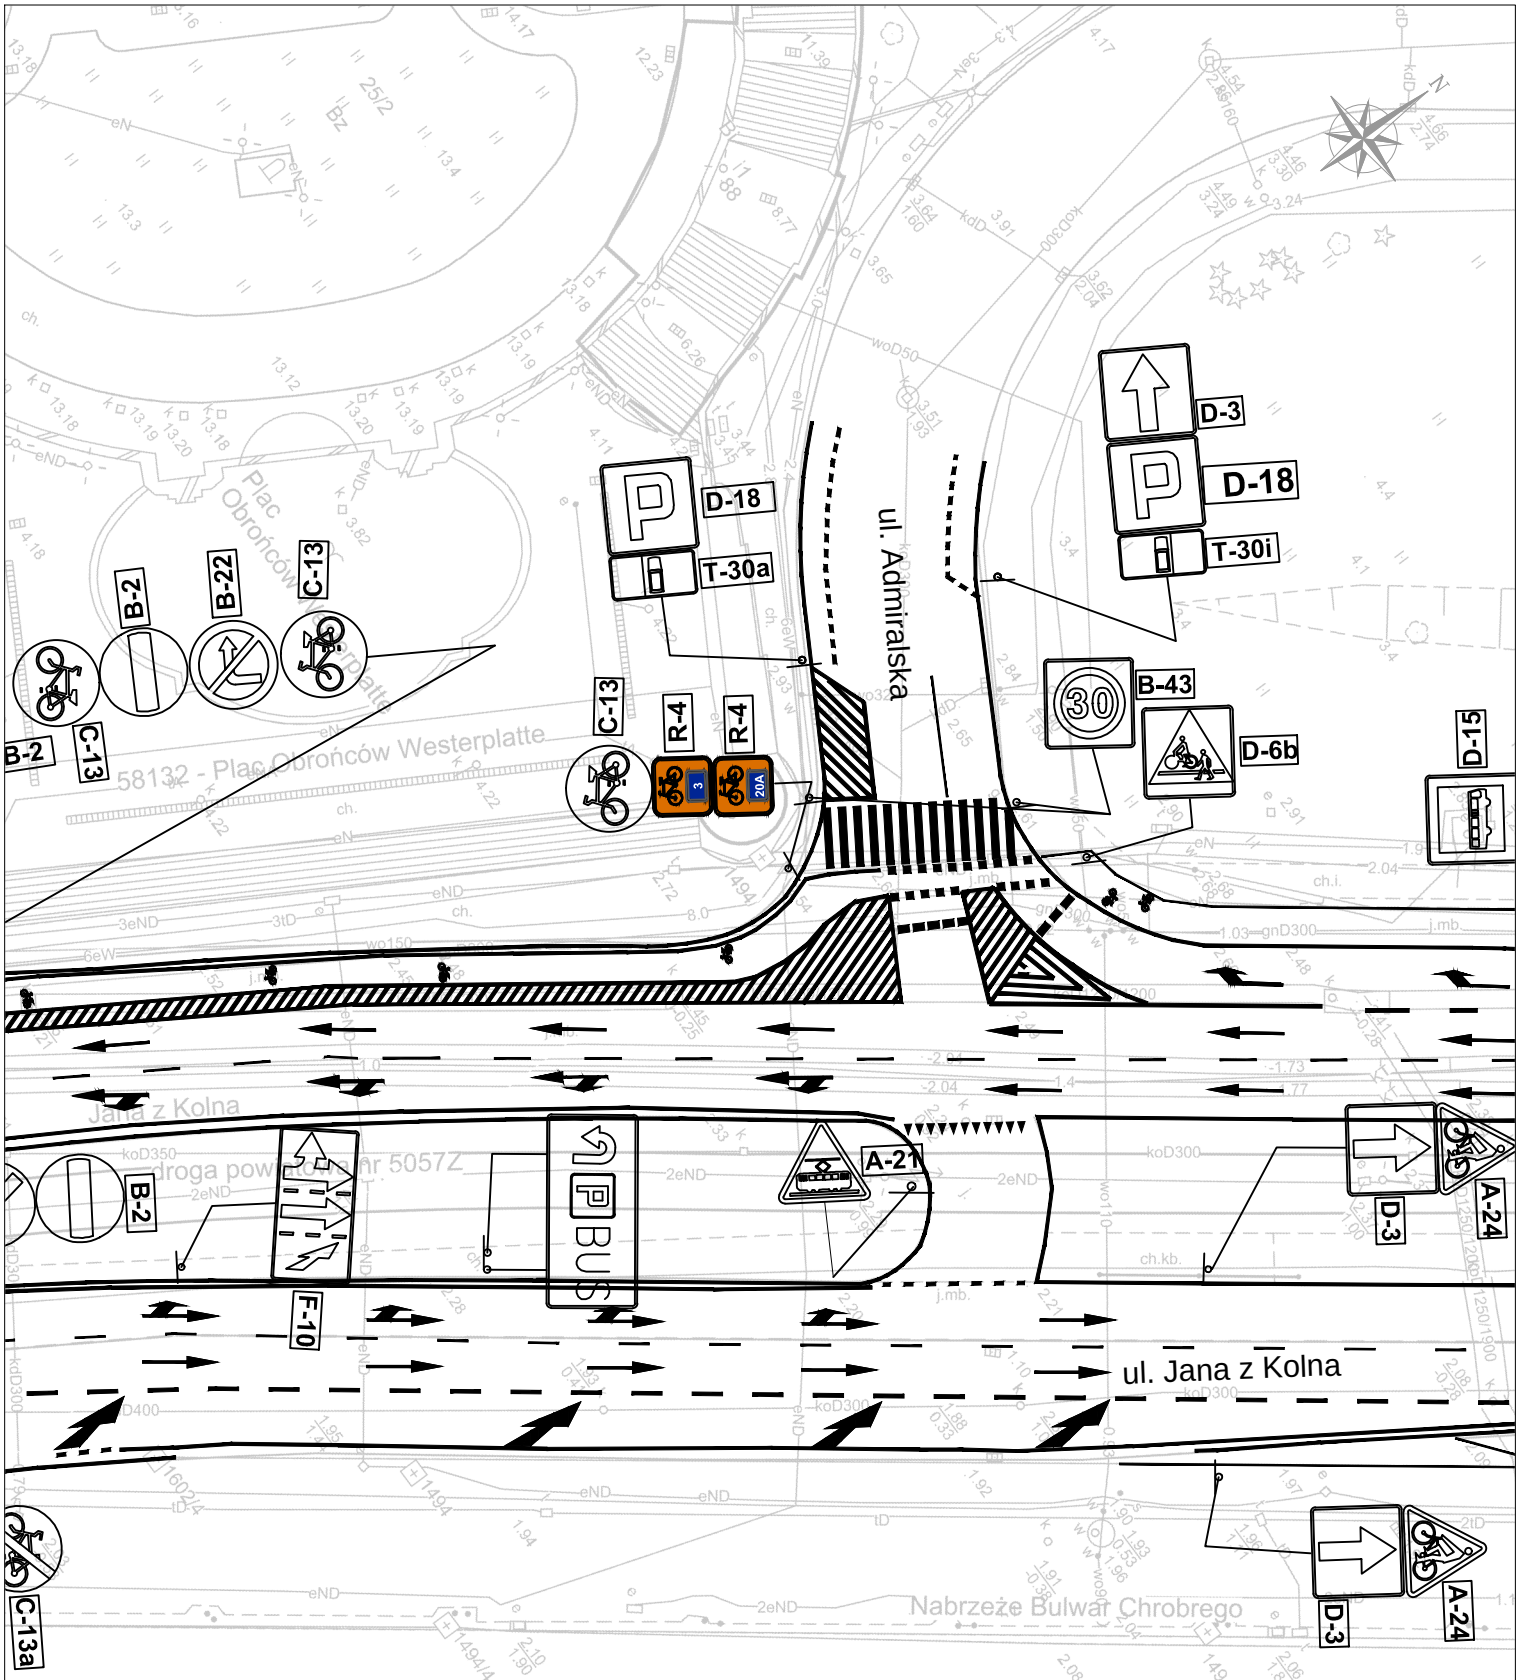

AKADEMIA BEZPIECZEŃSTWA RUCHU DROGOWEGO UL. MIESZKA I 82, 71-011 SZCZECIN		SKALA: 1:500
TEMAT:	PROJEKT STAŁEJ ORGANIZACJI RUCHU dla zadania: Oznakowanie szlaków trasy rowerowej pomiędzy jeziorem Goplana, a jeziorem Dąbie w Szczecinie	DATA: styczeń 2026
INWESTOR:	GMINA MIASTO SZCZECIN Wydział Gospodarki Komunalnej pl. Armii Krajowej 1, 70-456 Szczecin	NR RYS: 22
PROJEKTOWAŁ:	Arkadiusz Kuzio	PODPIS:

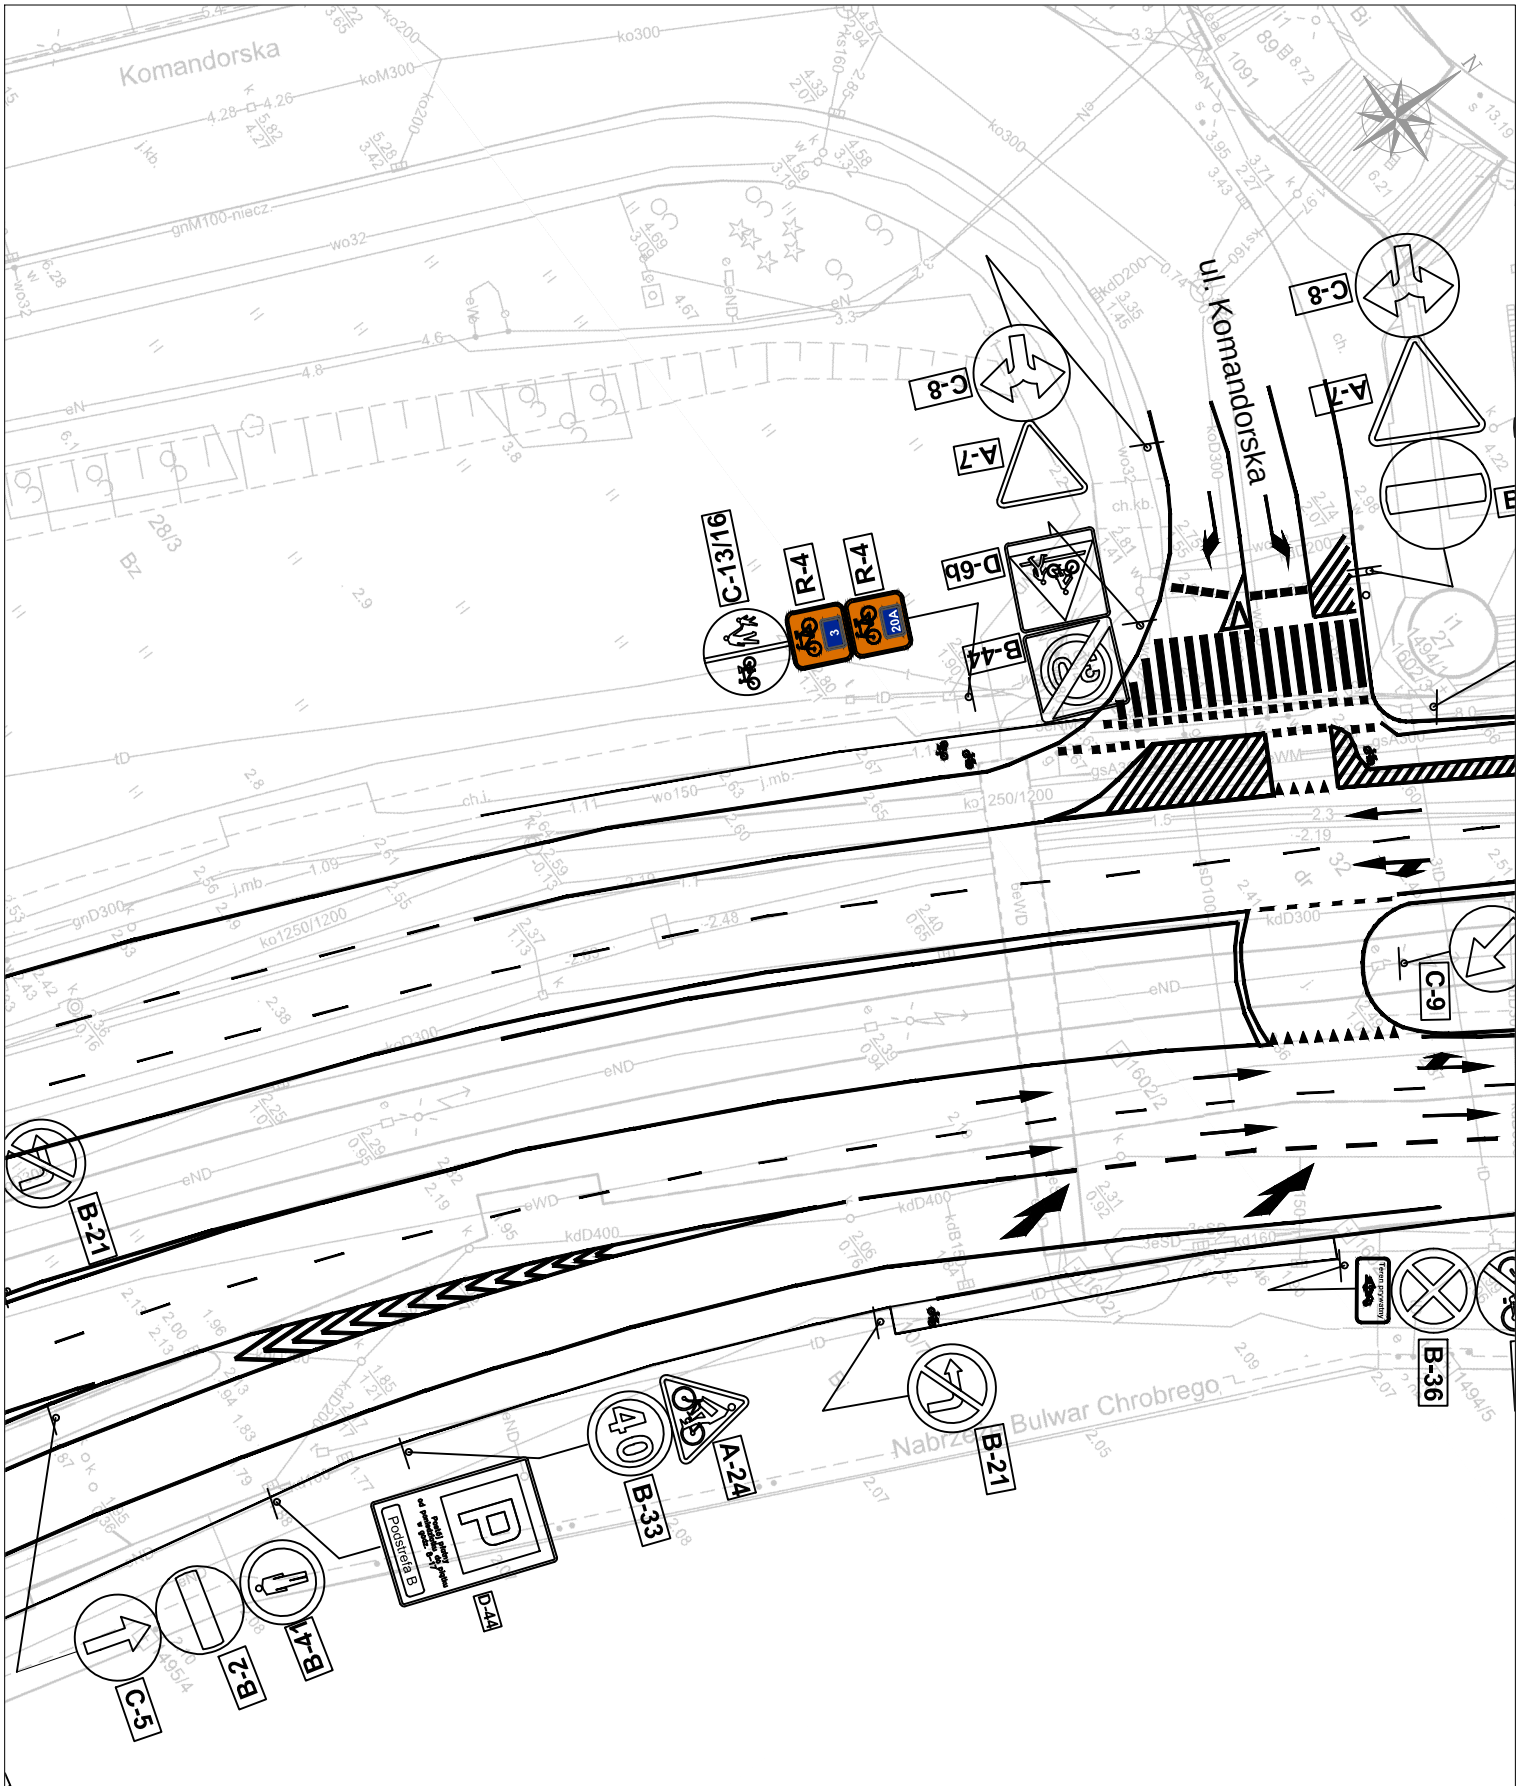


AKADEMIA BEZPIECZEŃSTWA RUCHU DROGOWEGO UL. MIESZKA I 82, 71-011 SZCZECIN		SKALA: 1:500
TEMAT:	PROJEKT STAŁEJ ORGANIZACJI RUCHU dla zadania: Oznakowanie szlaków trasy rowerowej pomiędzy jeziorem Goplana, a jeziorem Dąbie w Szczecinie	DATA: styczeń 2026
INWESTOR:	GMINA MIASTO SZCZECIN Wydział Gospodarki Komunalnej pl. Armii Krajowej 1, 70-456 Szczecin	NR RYS: 23
PROJEKTOWAŁ:	Arkadiusz Kuzio	PODPIS:

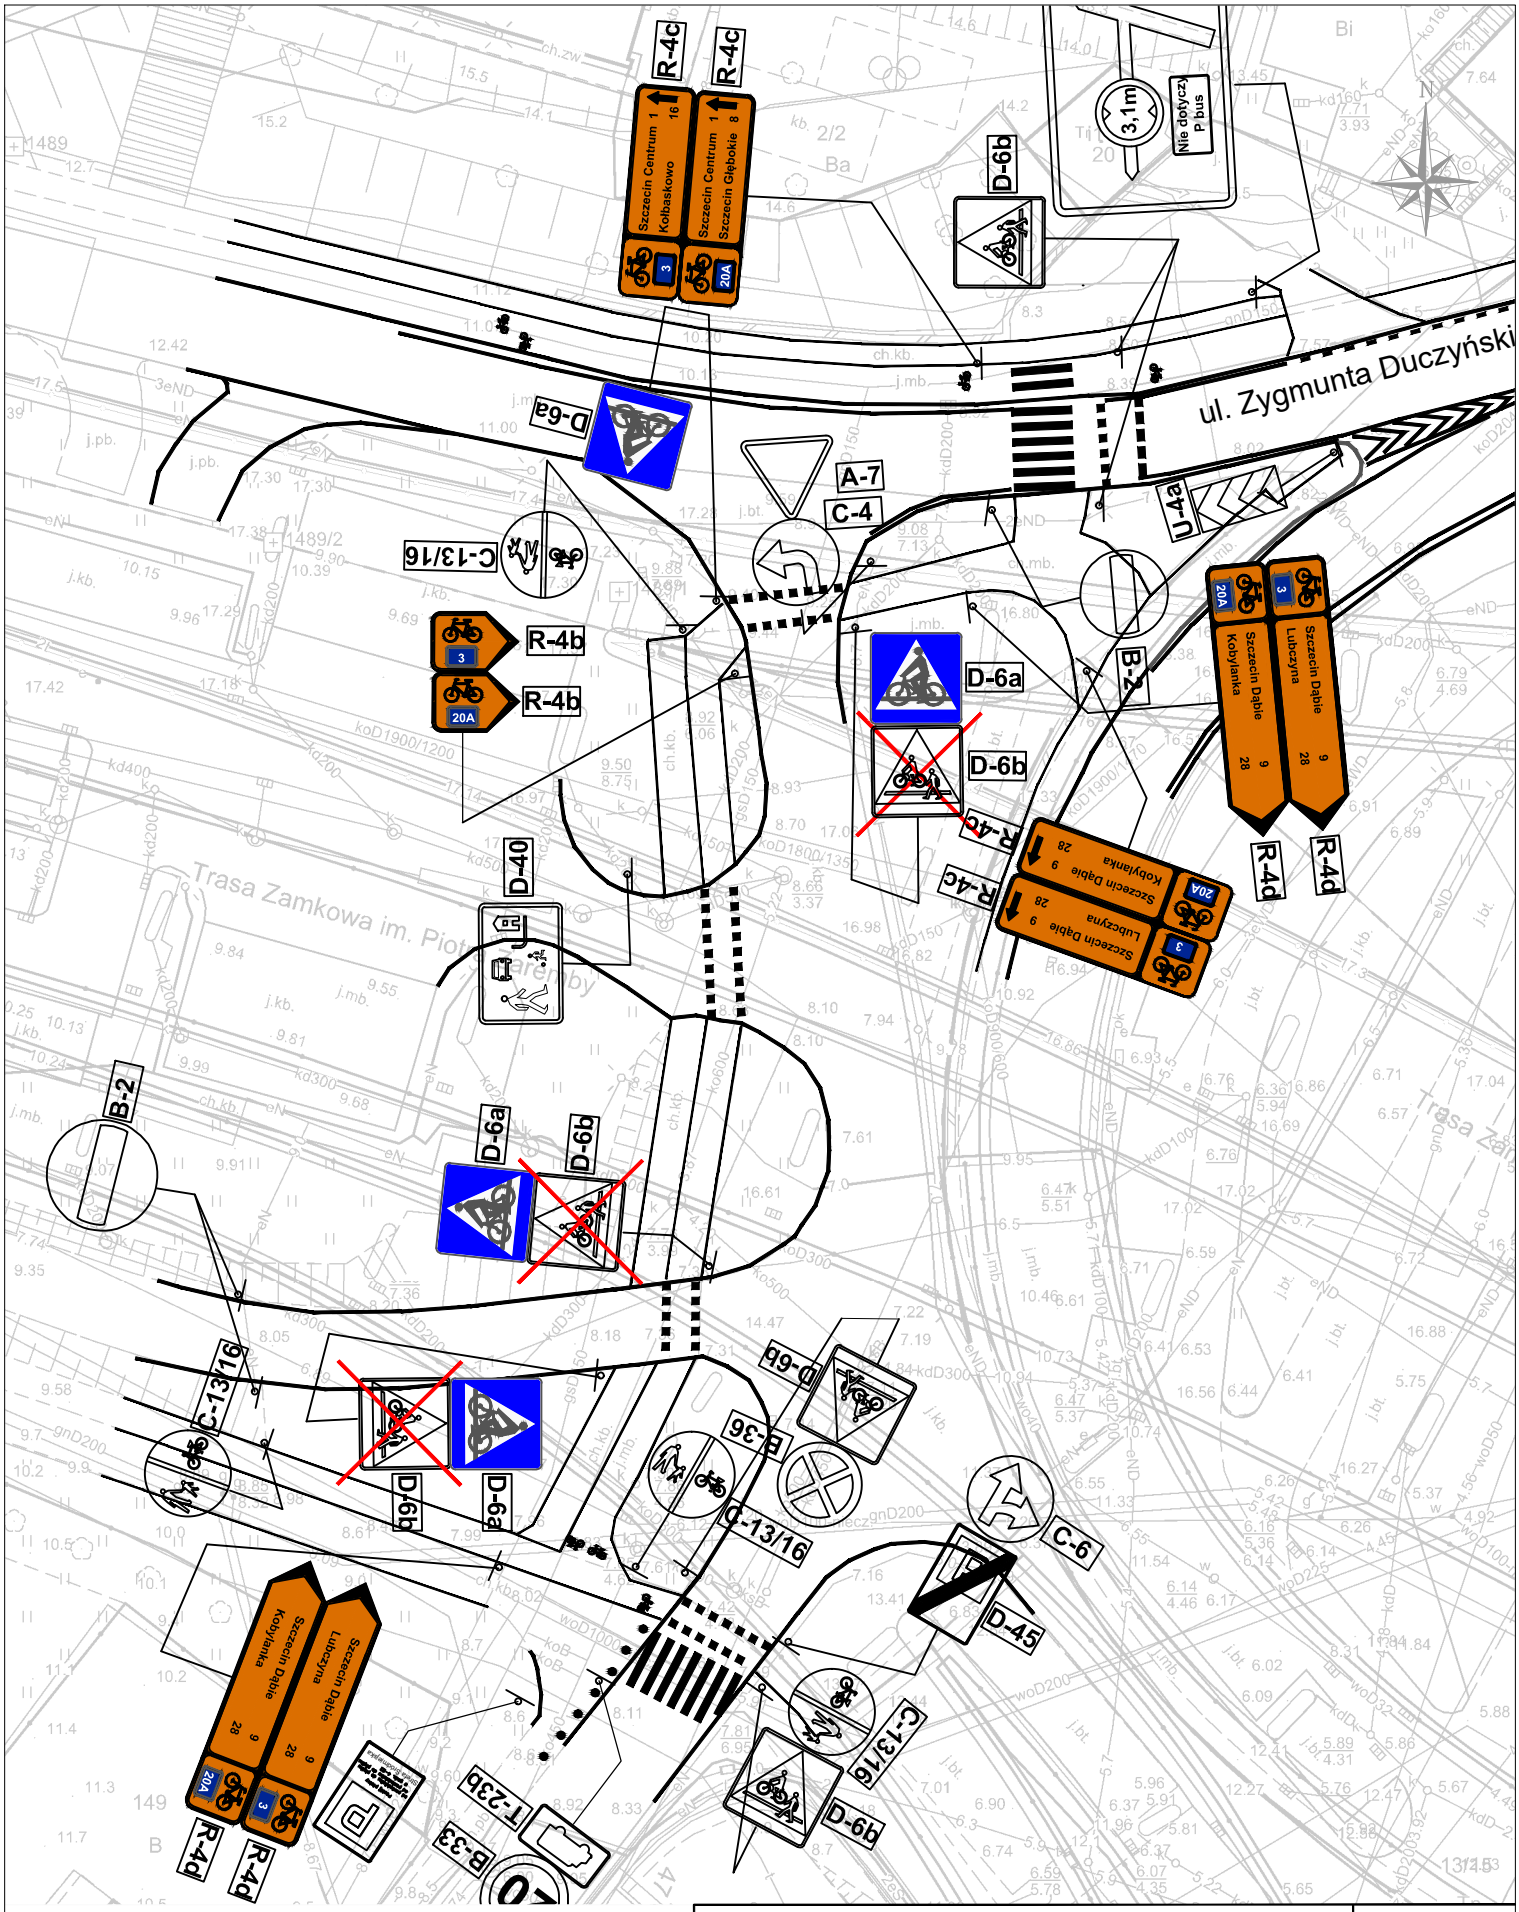


AKADEMIA BEZPIECZEŃSTWA RUCHU DROGOWEGO UL. MIESZKA I 82, 71-011 SZCZECIN		SKALA: 1:500
TEMAT:	PROJEKT STAŁEJ ORGANIZACJI RUCHU dla zadania: Oznakowanie szlaków trasy rowerowej pomiędzy jeziorem Goplana, a jeziorem Dąbie w Szczecinie	DATA: styczeń 2026
INWESTOR:	GMINA MIASTO SZCZECIN Wydział Gospodarki Komunalnej pl. Armii Krajowej 1, 70-456 Szczecin	NR RYS: 24
PROJEKTOWAŁ:	Arkadiusz Kuzio	PODPIS:




AKADEMIA BEZPIECZEŃSTWA RUCHU DROGOWEGO UL. MIESZKA I 82, 71-011 SZCZECIN		SKALA: 1:500
TEMAT:	PROJEKT STAŁEJ ORGANIZACJI RUCHU dla zadania: Oznakowanie szlaków trasy rowerowej pomiędzy jeziorem Goplana, a jeziorem Dąbie w Szczecinie	DATA: styczeń 2026
INWESTOR:	GMINA MIASTO SZCZECIN Wydział Gospodarki Komunalnej pl. Armii Krajowej 1, 70-456 Szczecin	NR RYS: 25
PROJEKTOWAŁ:	Arkadiusz Kuzio	PODPIS:

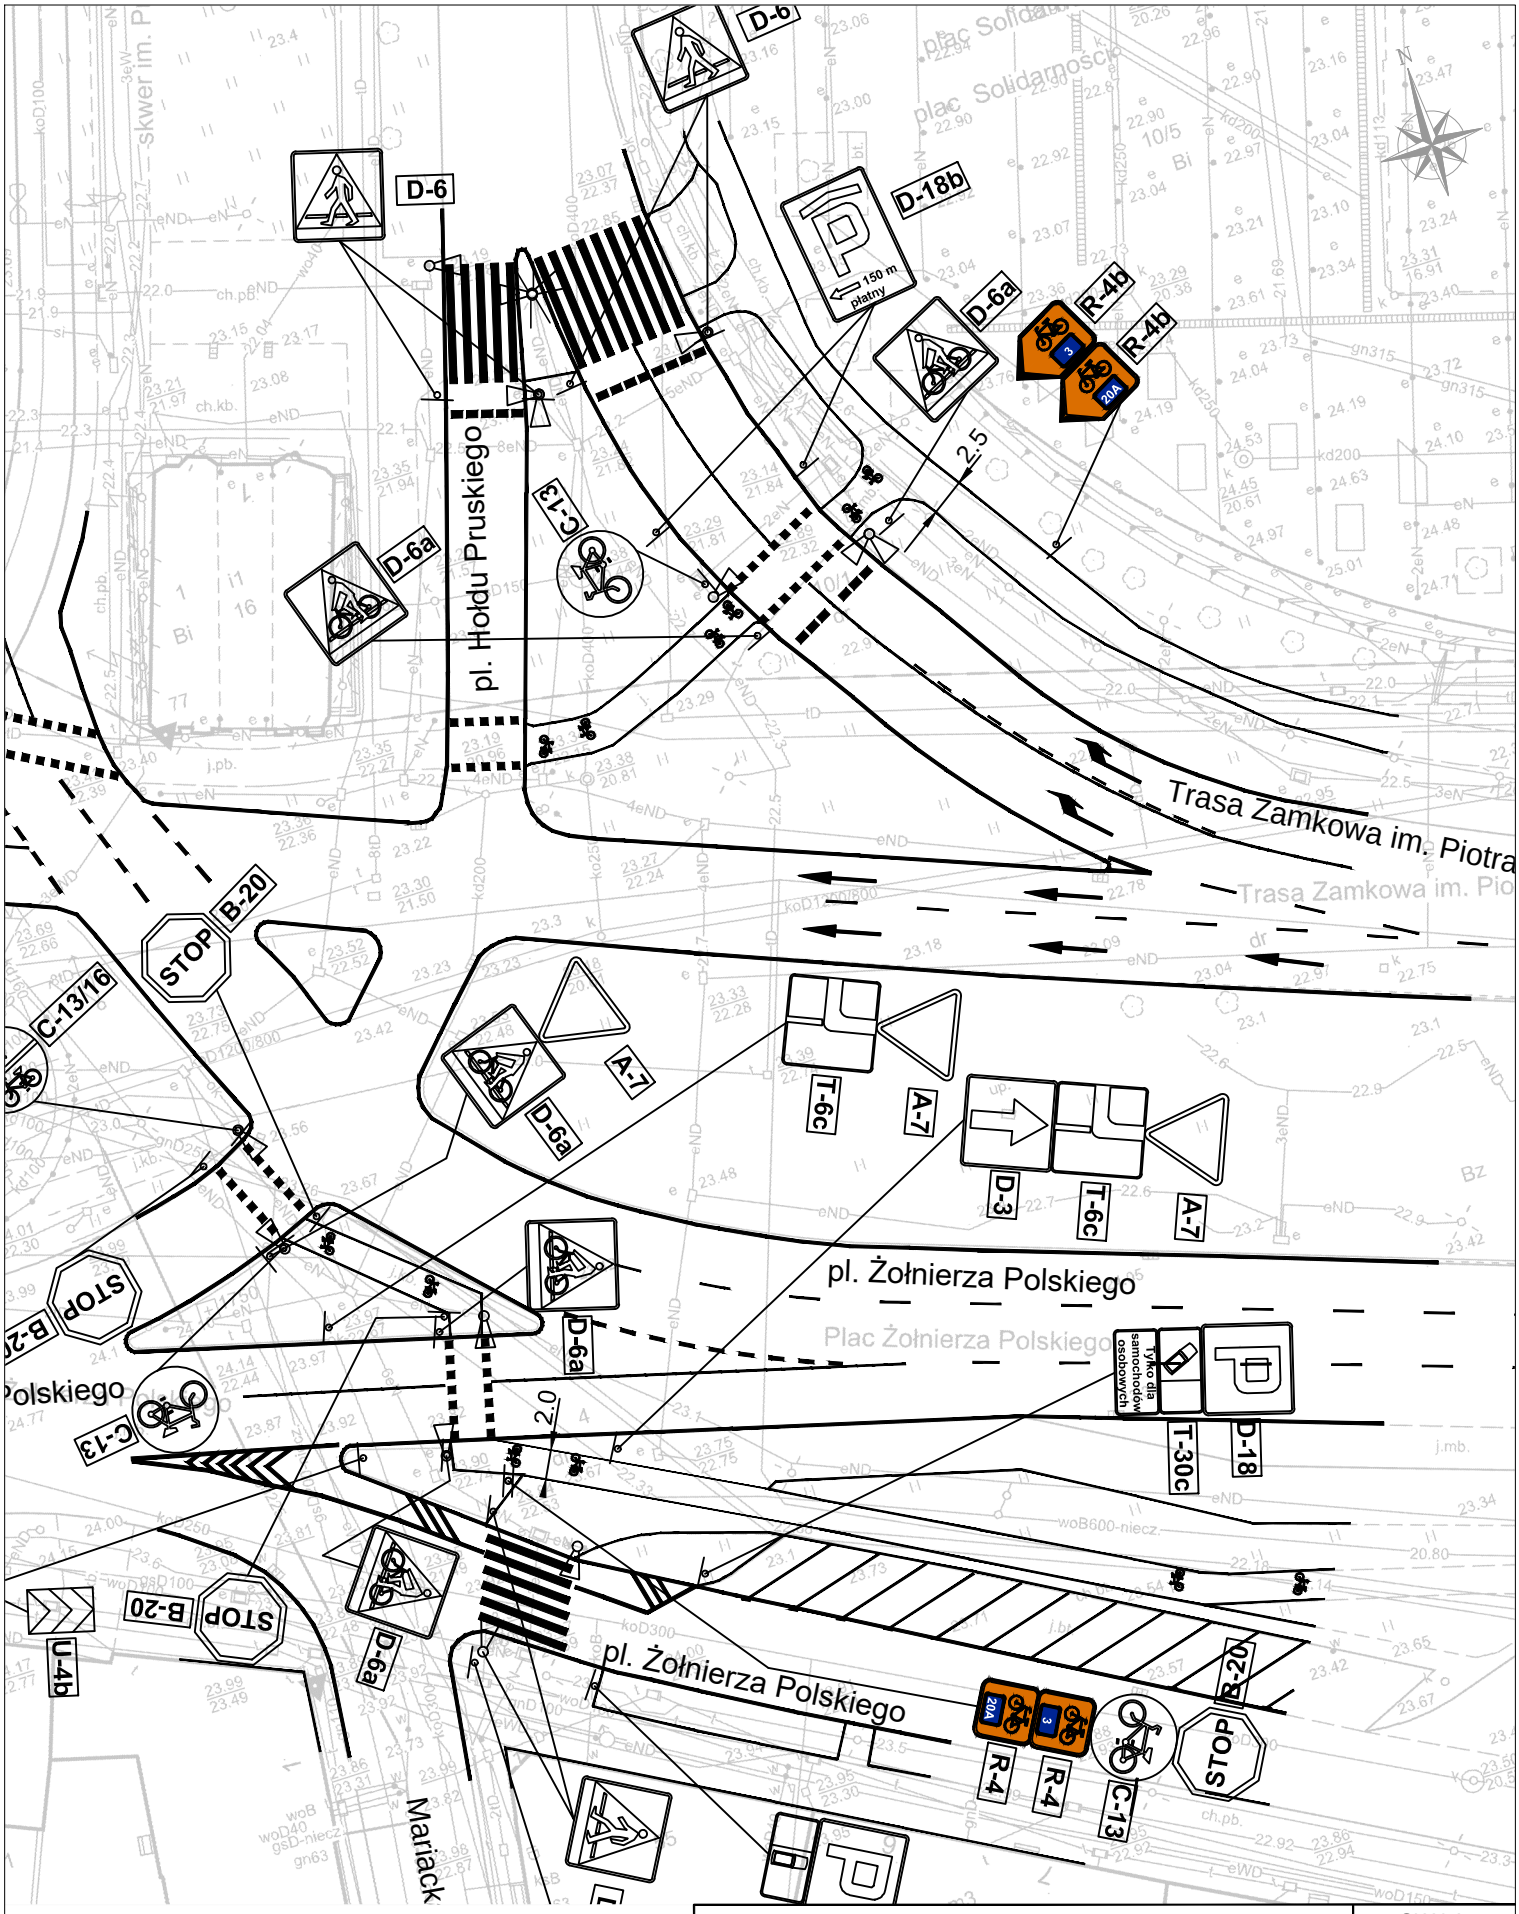


AKADEMIA BEZPIECZEŃSTWA RUCHU DROGOWEGO UL. MIESZKA I 82, 71-011 SZCZECIN		SKALA: 1:500
TEMAT:	PROJEKT STAŁEJ ORGANIZACJI RUCHU dla zadania: Oznakowanie szlaków trasy rowerowej pomiędzy jeziorem Goplana, a jeziorem Dąbie w Szczecinie	DATA: styczeń 2026
INWESTOR:	GMINA MIASTO SZCZECIN Wydział Gospodarki Komunalnej pl. Armii Krajowej 1, 70-456 Szczecin	NR RYS: 26a
PROJEKTOWAŁ:	Arkadiusz Kuzio	PODPIS:

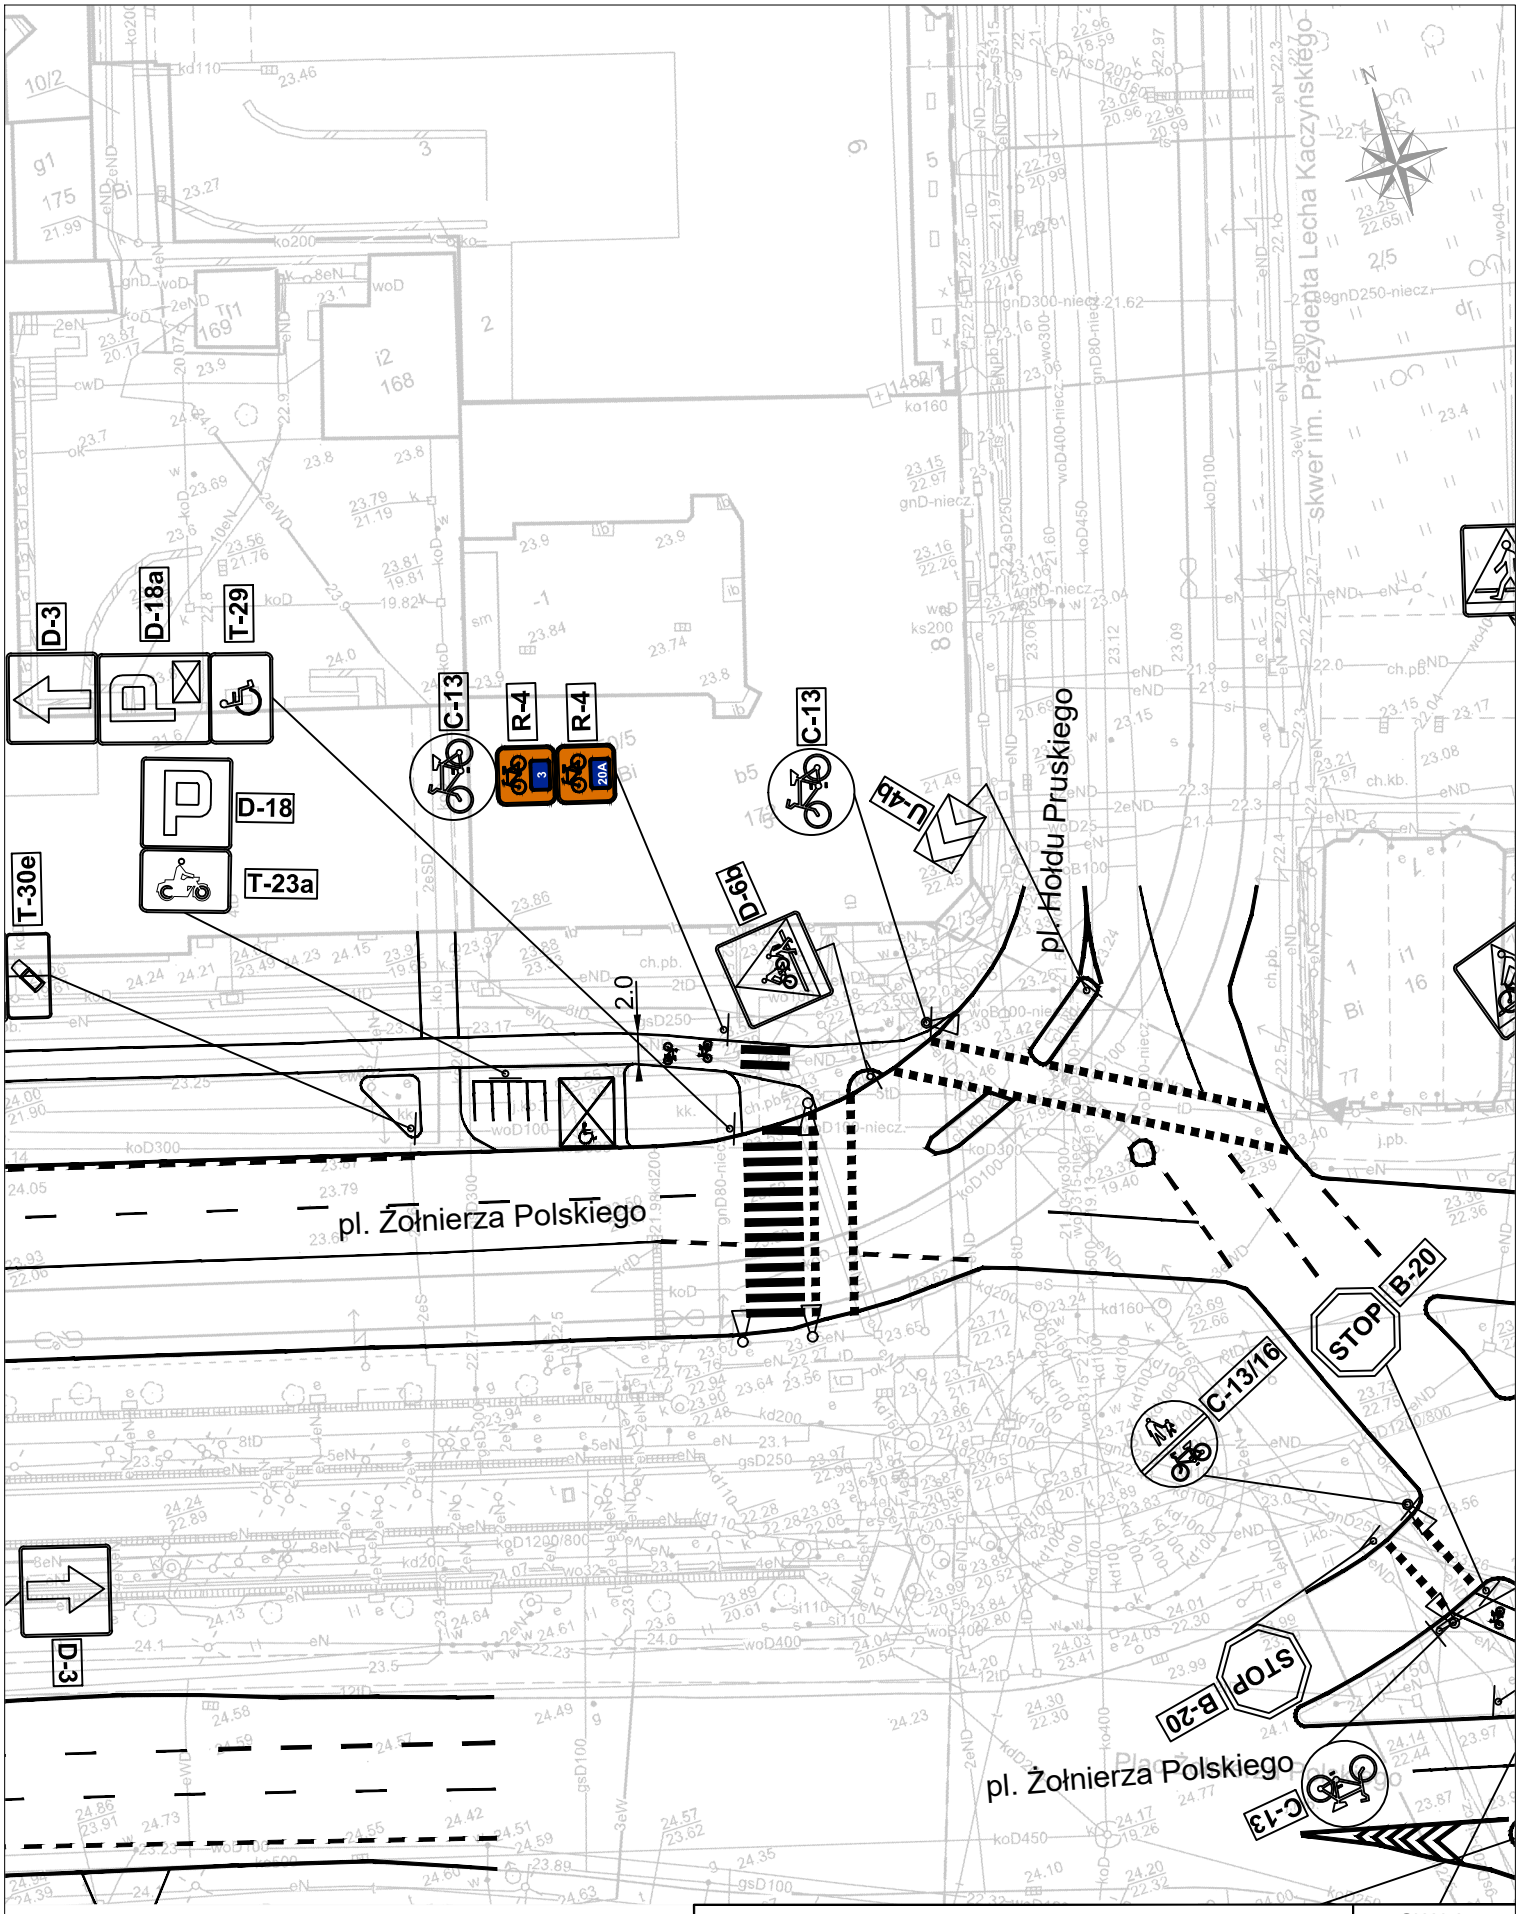


AKADEMIA BEZPIECZEŃSTWA RUCHU DROGOWEGO UL. MIESZKA I 82, 71-011 SZCZECIN		SKALA: 1:500
TEMAT:	PROJEKT STAŁEJ ORGANIZACJI RUCHU dla zadania: Oznakowanie szlaków trasy rowerowej pomiędzy jeziorem Goplana, a jeziorem Dąbie w Szczecinie	DATA: styczeń 2026
INWESTOR:	GMINA MIASTO SZCZECIN Wydział Gospodarki Komunalnej pl. Armii Krajowej 1, 70-456 Szczecin	NR RYS: 26b
PROJEKTOWAŁ:	Arkadiusz Kuzio	PODPIS:

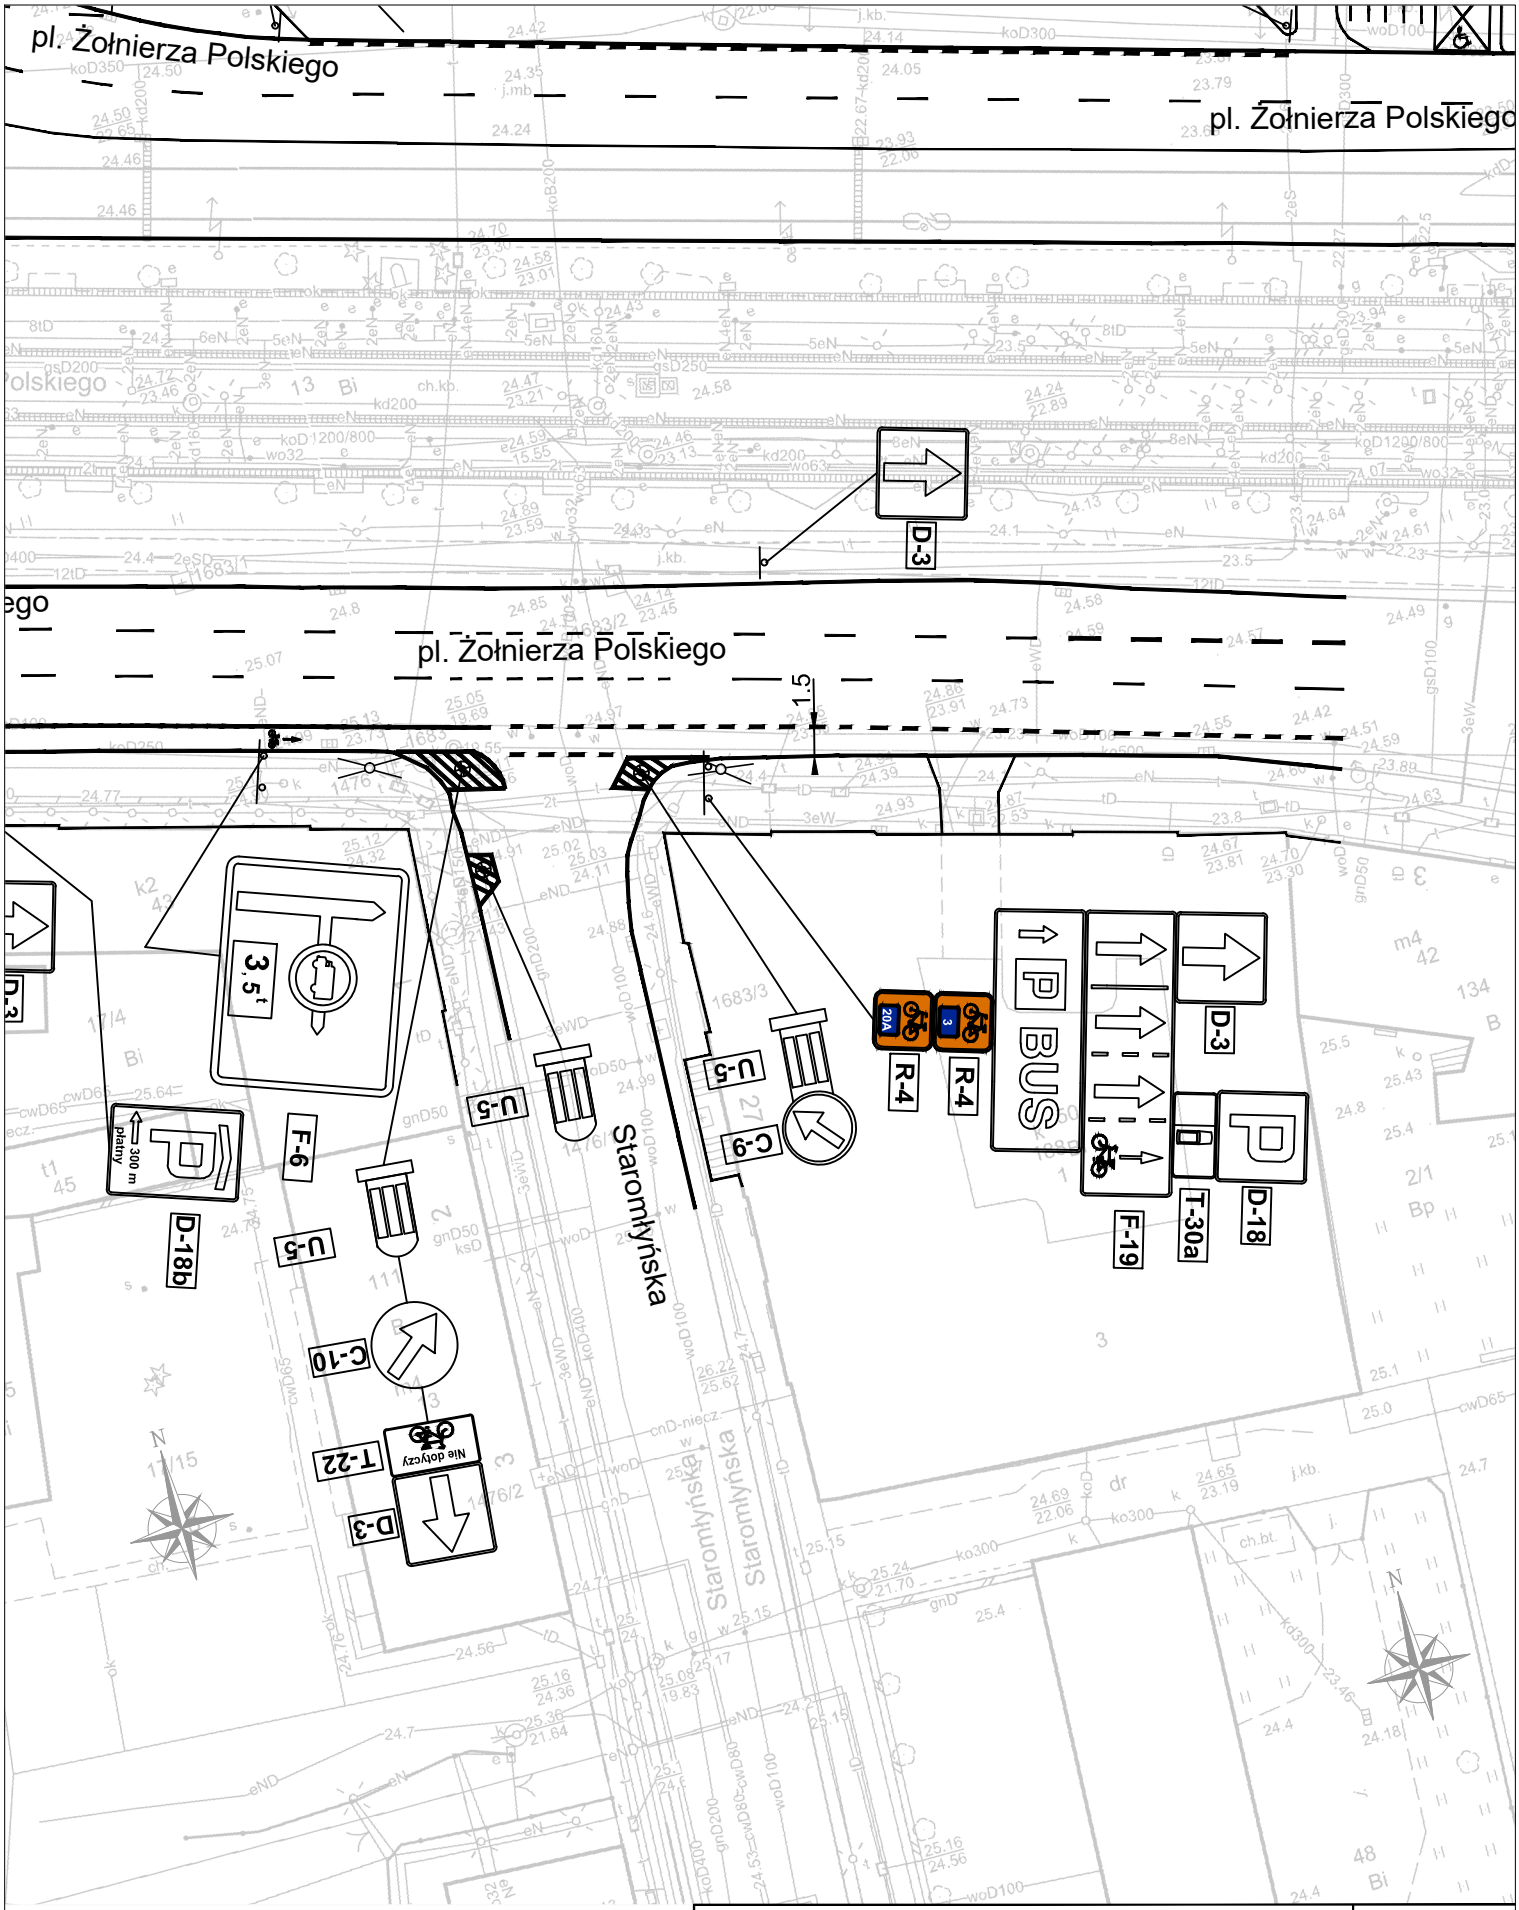


AKADEMIA BEZPIECZEŃSTWA RUCHU DROGOWEGO UL. MIESZKA I 82, 71-011 SZCZECIN		SKALA: 1:500
TEMAT:	PROJEKT STAŁEJ ORGANIZACJI RUCHU dla zadania: Oznakowanie szlaków trasy rowerowej pomiędzy jeziorem Goplana, a jeziorem Dąbie w Szczecinie	DATA: styczeń 2026
INWESTOR:	GMINA MIASTO SZCZECIN Wydział Gospodarki Komunalnej pl. Armii Krajowej 1, 70-456 Szczecin	NR RYS: 27
PROJEKTOWAŁ:	Arkadiusz Kuzio	PODPIS:

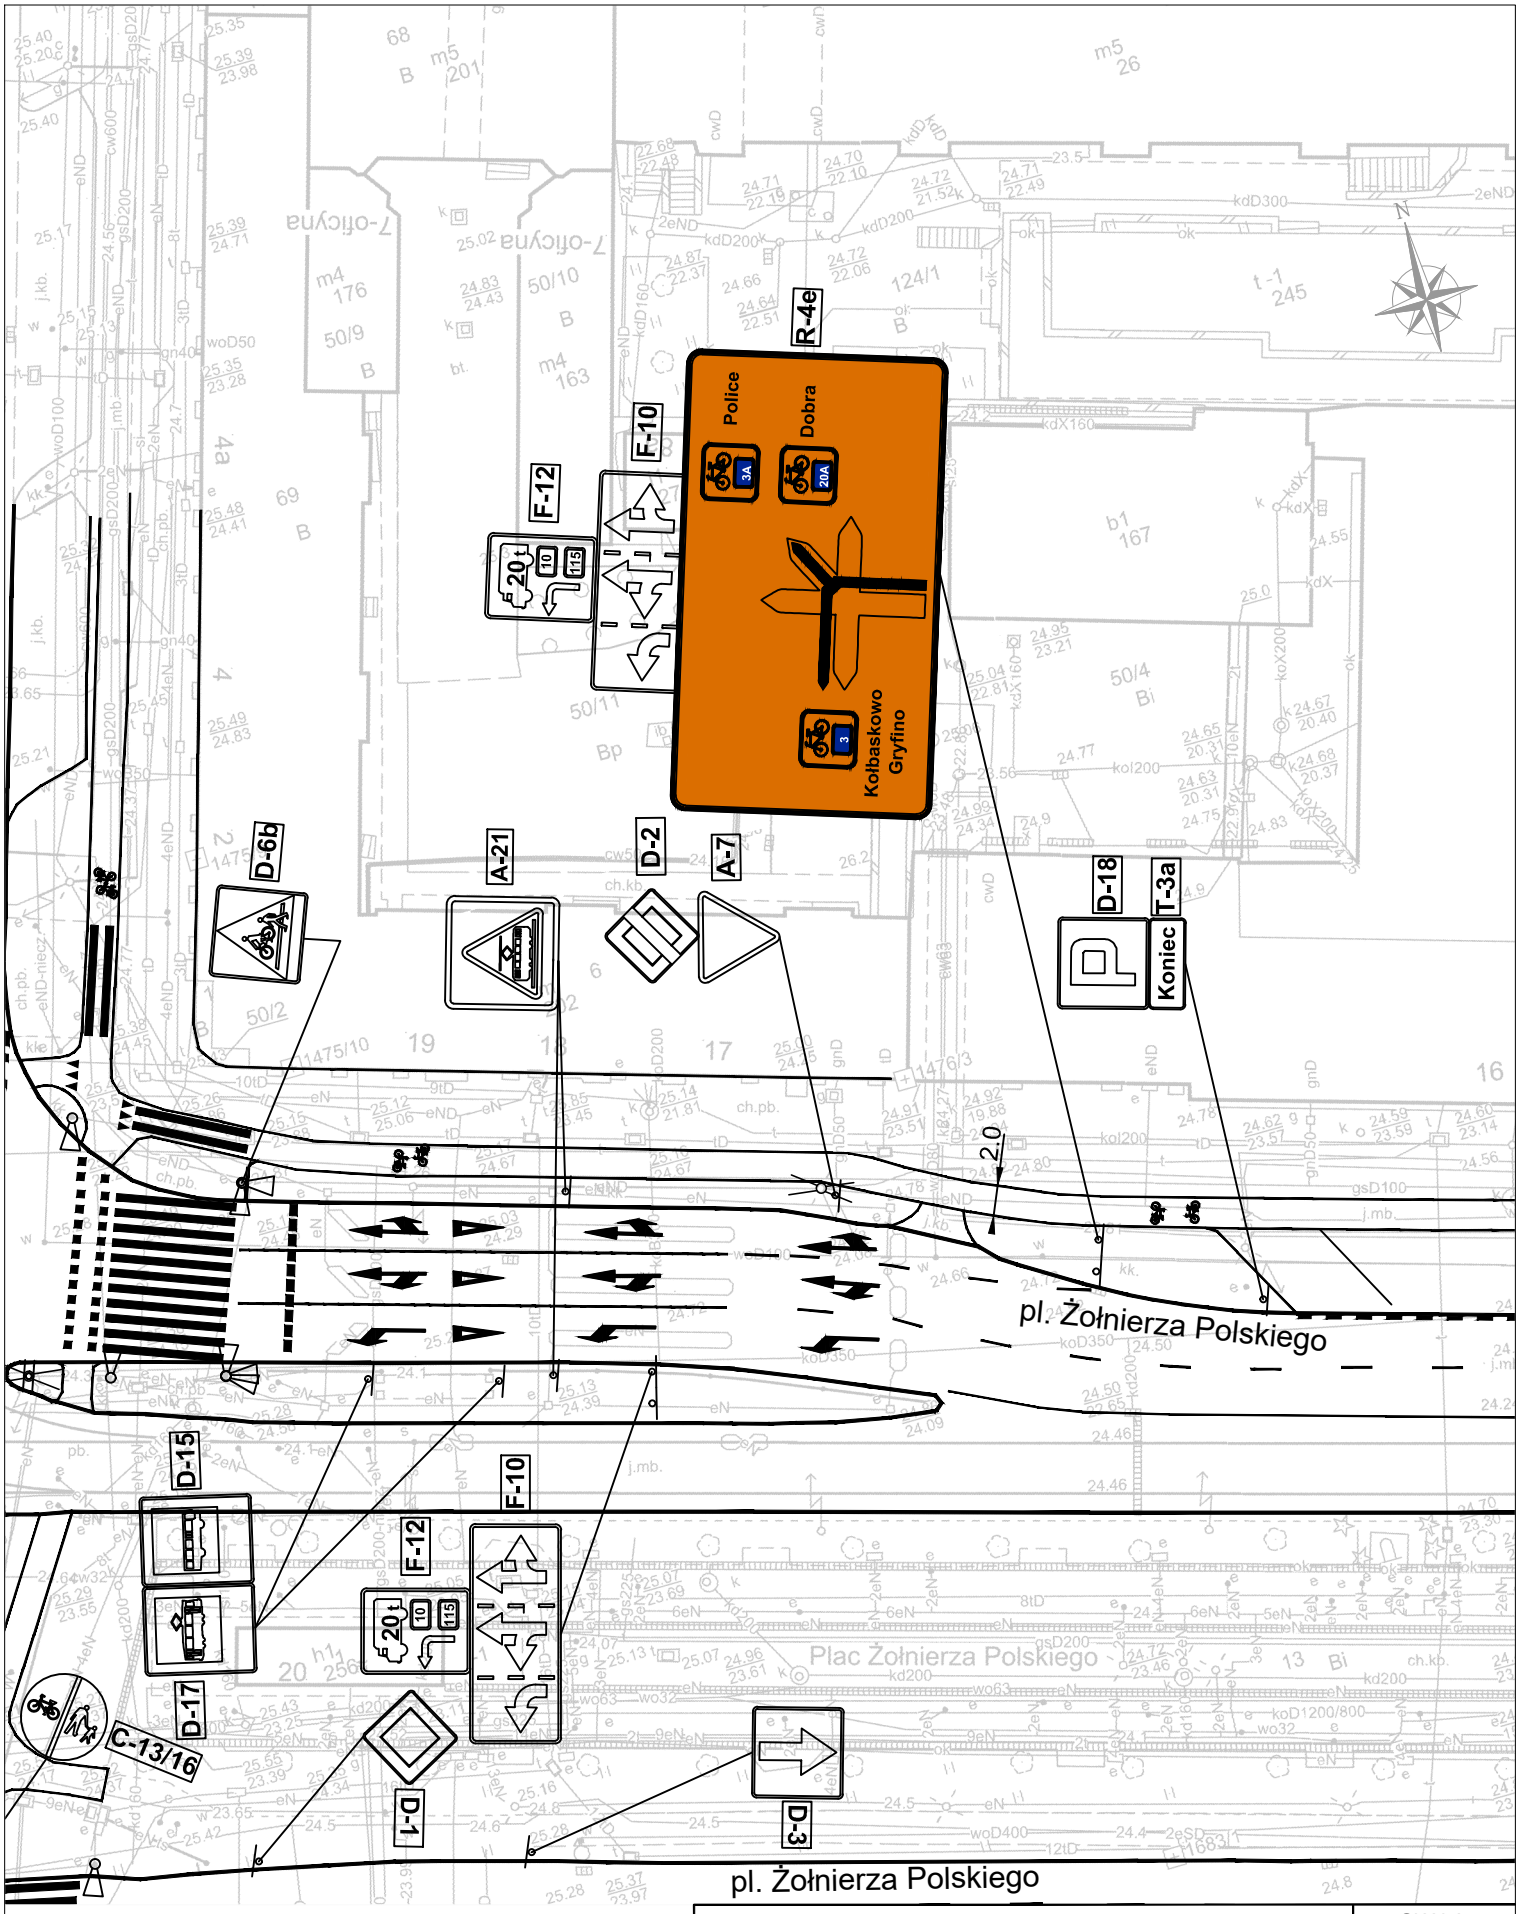


AKADEMIA BEZPIECZEŃSTWA RUCHU DROGOWEGO UL. MIESZKA I 82, 71-011 SZCZECIN		SKALA: 1:500
TEMAT:	PROJEKT STAŁEJ ORGANIZACJI RUCHU dla zadania: Oznakowanie szlaków trasy rowerowej pomiędzy jeziorem Goplana, a jeziorem Dąbie w Szczecinie	DATA: styczeń 2026
INWESTOR:	GMINA MIASTO SZCZECIN Wydział Gospodarki Komunalnej pl. Armii Krajowej 1, 70-456 Szczecin	NR RYS: 28a
PROJEKTOWAŁ:	Arkadiusz Kuzio	PODPIS:

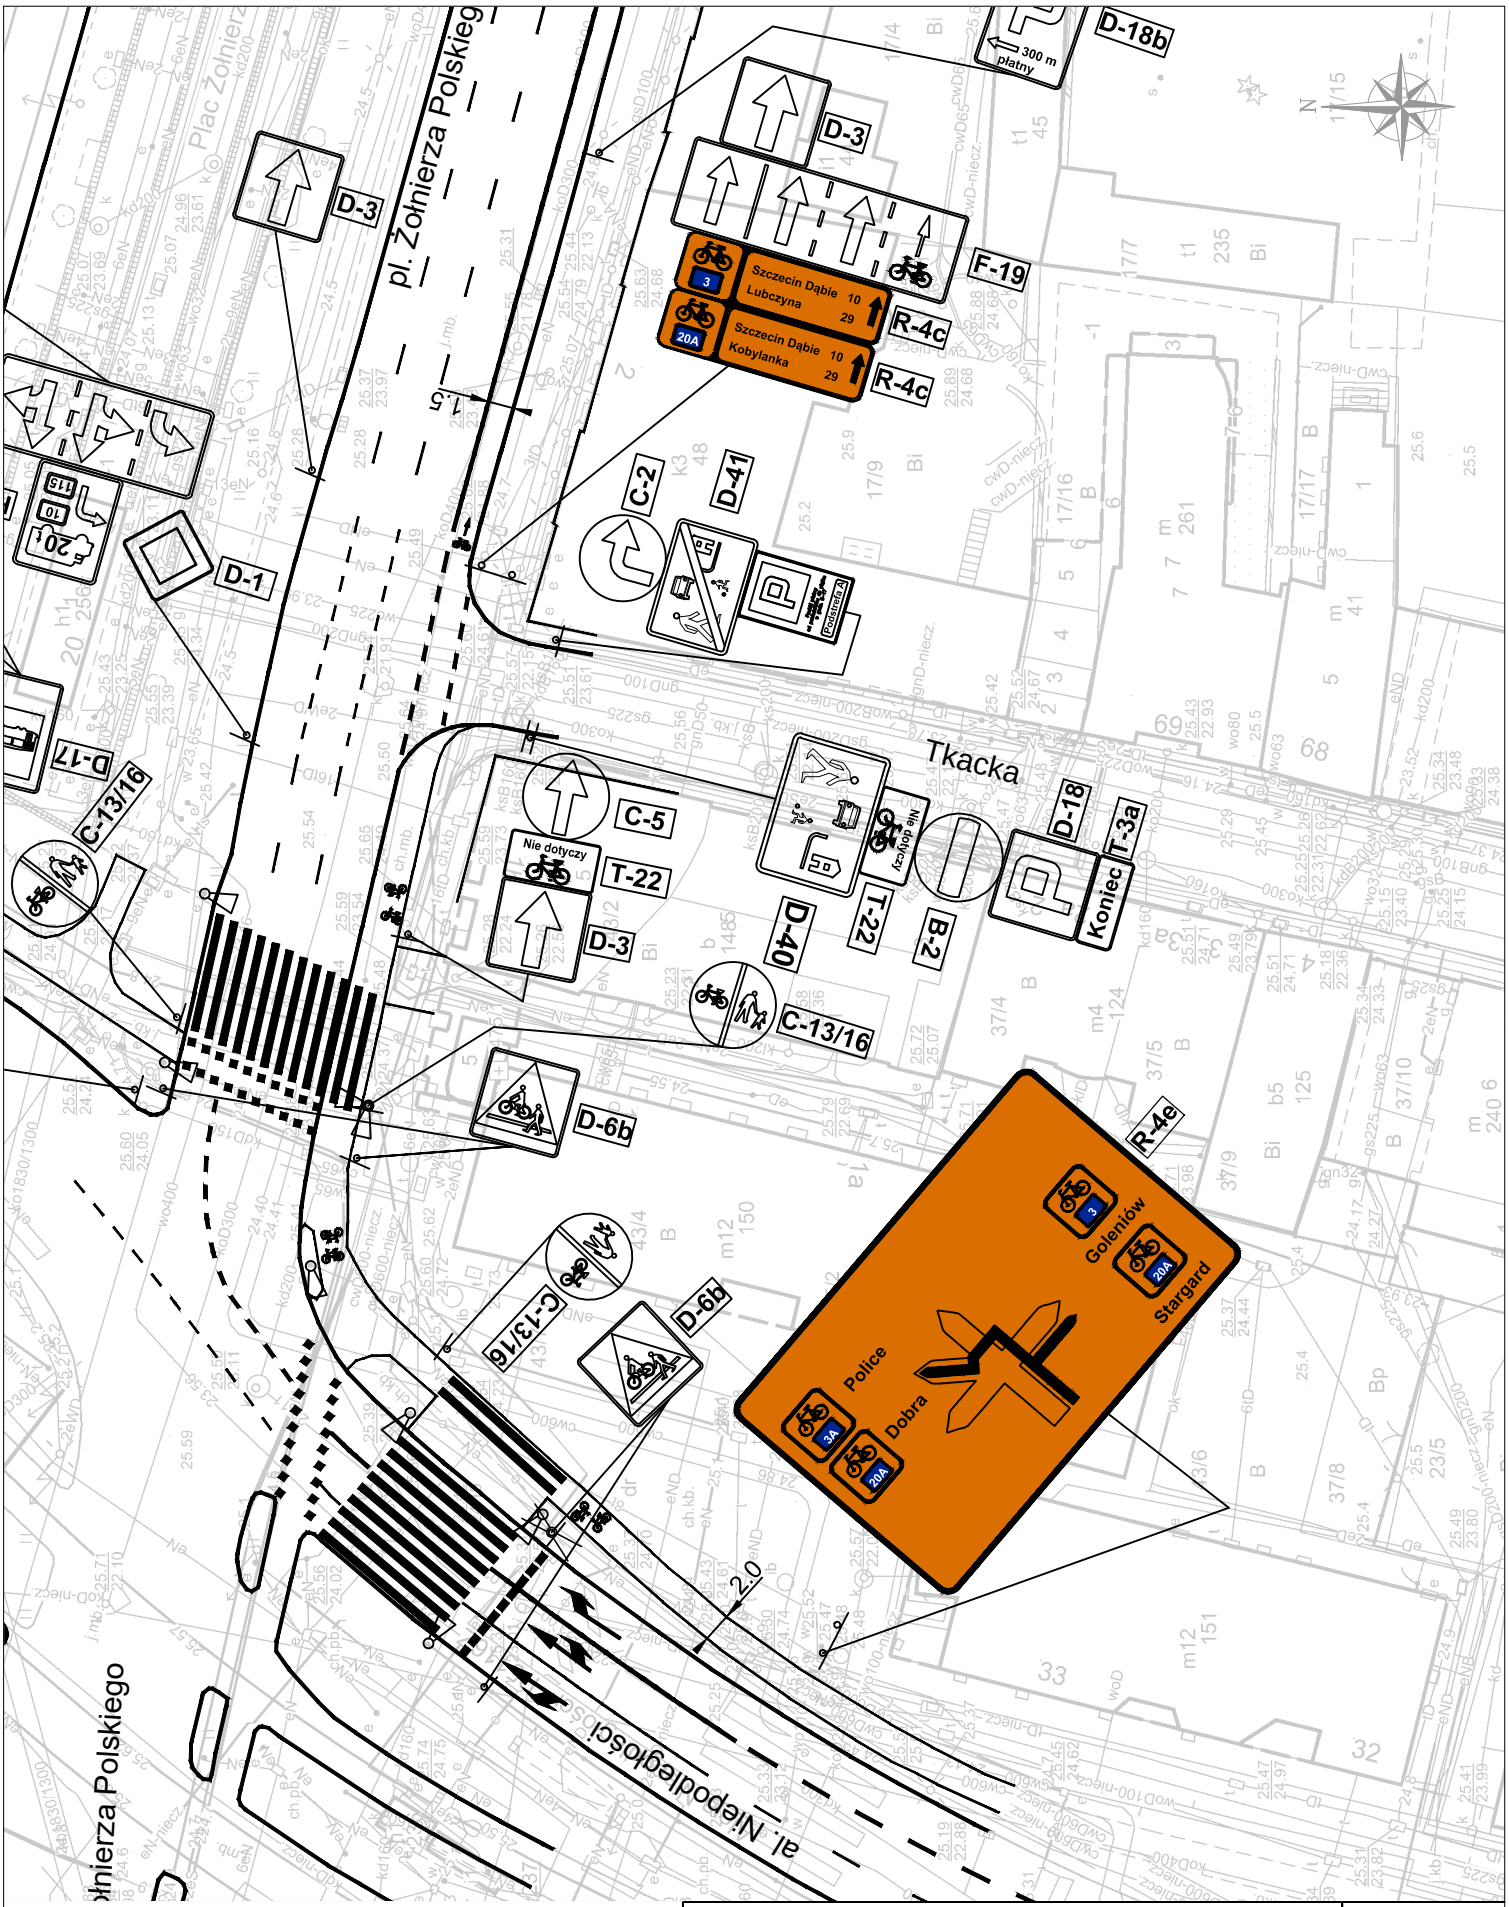


AKADEMIA BEZPIECZEŃSTWA RUCHU DROGOWEGO UL. MIESZKA I 82, 71-011 SZCZECIN		SKALA: 1:500
TEMAT:	PROJEKT STAŁEJ ORGANIZACJI RUCHU dla zadania: Oznakowanie szlaków trasy rowerowej pomiędzy jeziorem Goplana, a jeziorem Dąbie w Szczecinie	DATA: styczeń 2026
INWESTOR:	GMINA MIASTO SZCZECIN Wydział Gospodarki Komunalnej pl. Armii Krajowej 1, 70-456 Szczecin	NR RYS: 28b
PROJEKTOWAŁ: Arkadiusz Kuzio		PODPIS:

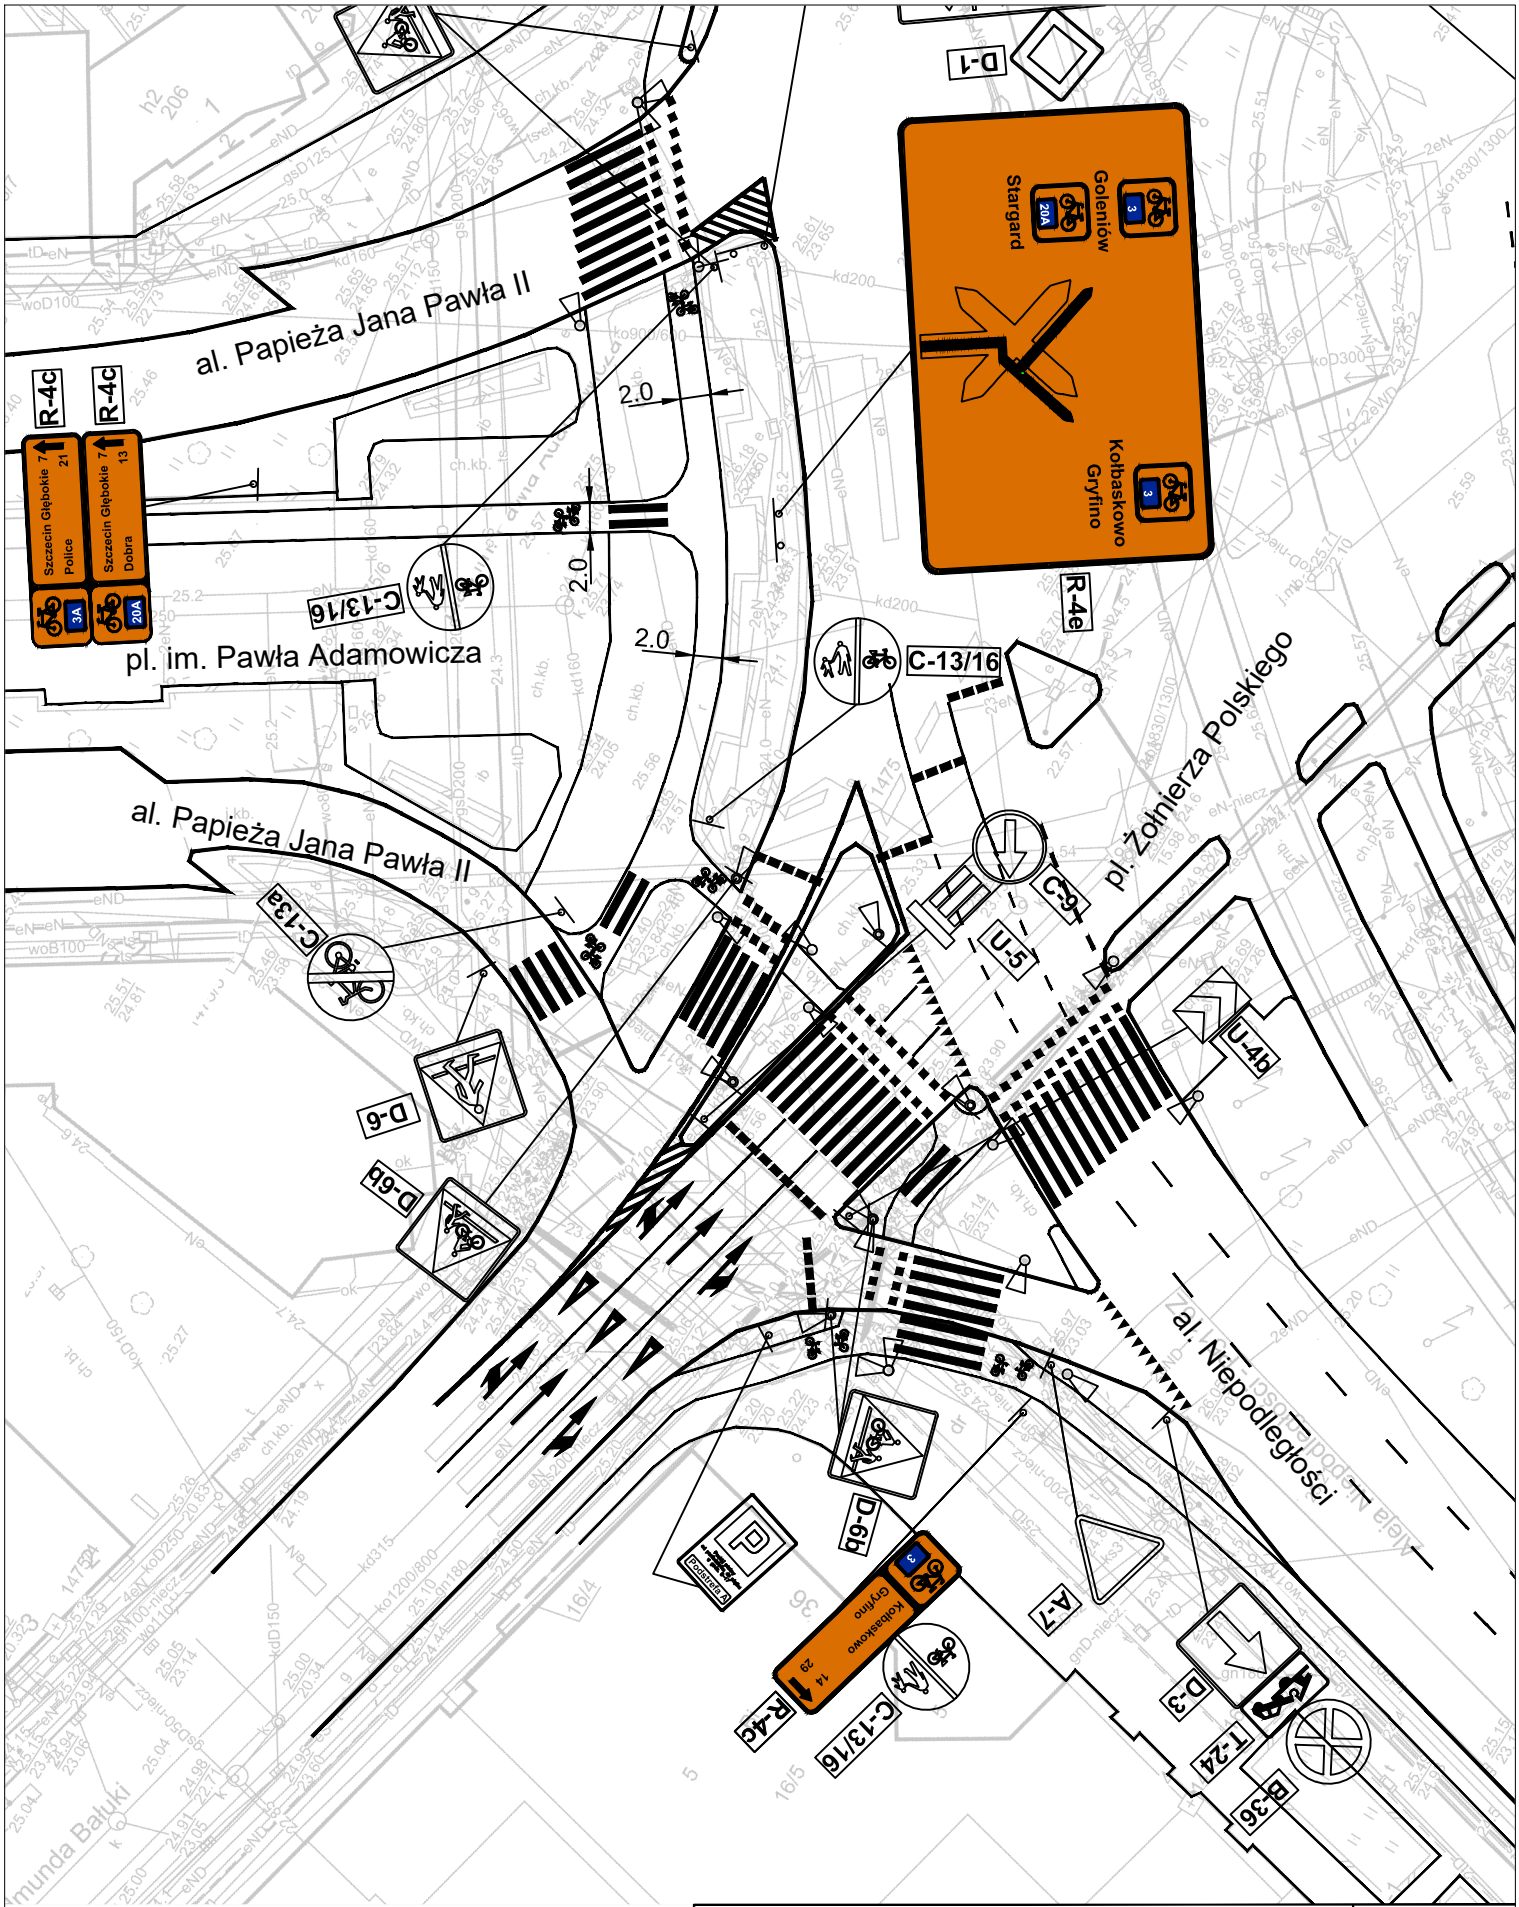


AKADEMIA BEZPIECZEŃSTWA RUCHU DROGOWEGO UL. MIESZKA I 82, 71-011 SZCZECIN		SKALA: 1:500
TEMAT:	PROJEKT STAŁEJ ORGANIZACJI RUCHU dla zadania: Oznakowanie szlaków trasy rowerowej pomiędzy jeziorem Goplana, a jeziorem Dąbie w Szczecinie	DATA: styczeń 2026
INWESTOR:	GMINA MIASTO SZCZECIN Wydział Gospodarki Komunalnej pl. Armii Krajowej 1, 70-456 Szczecin	NR RYS: 28c
PROJEKTOWAŁ:	Arkadiusz Kuzio	PODPIS:

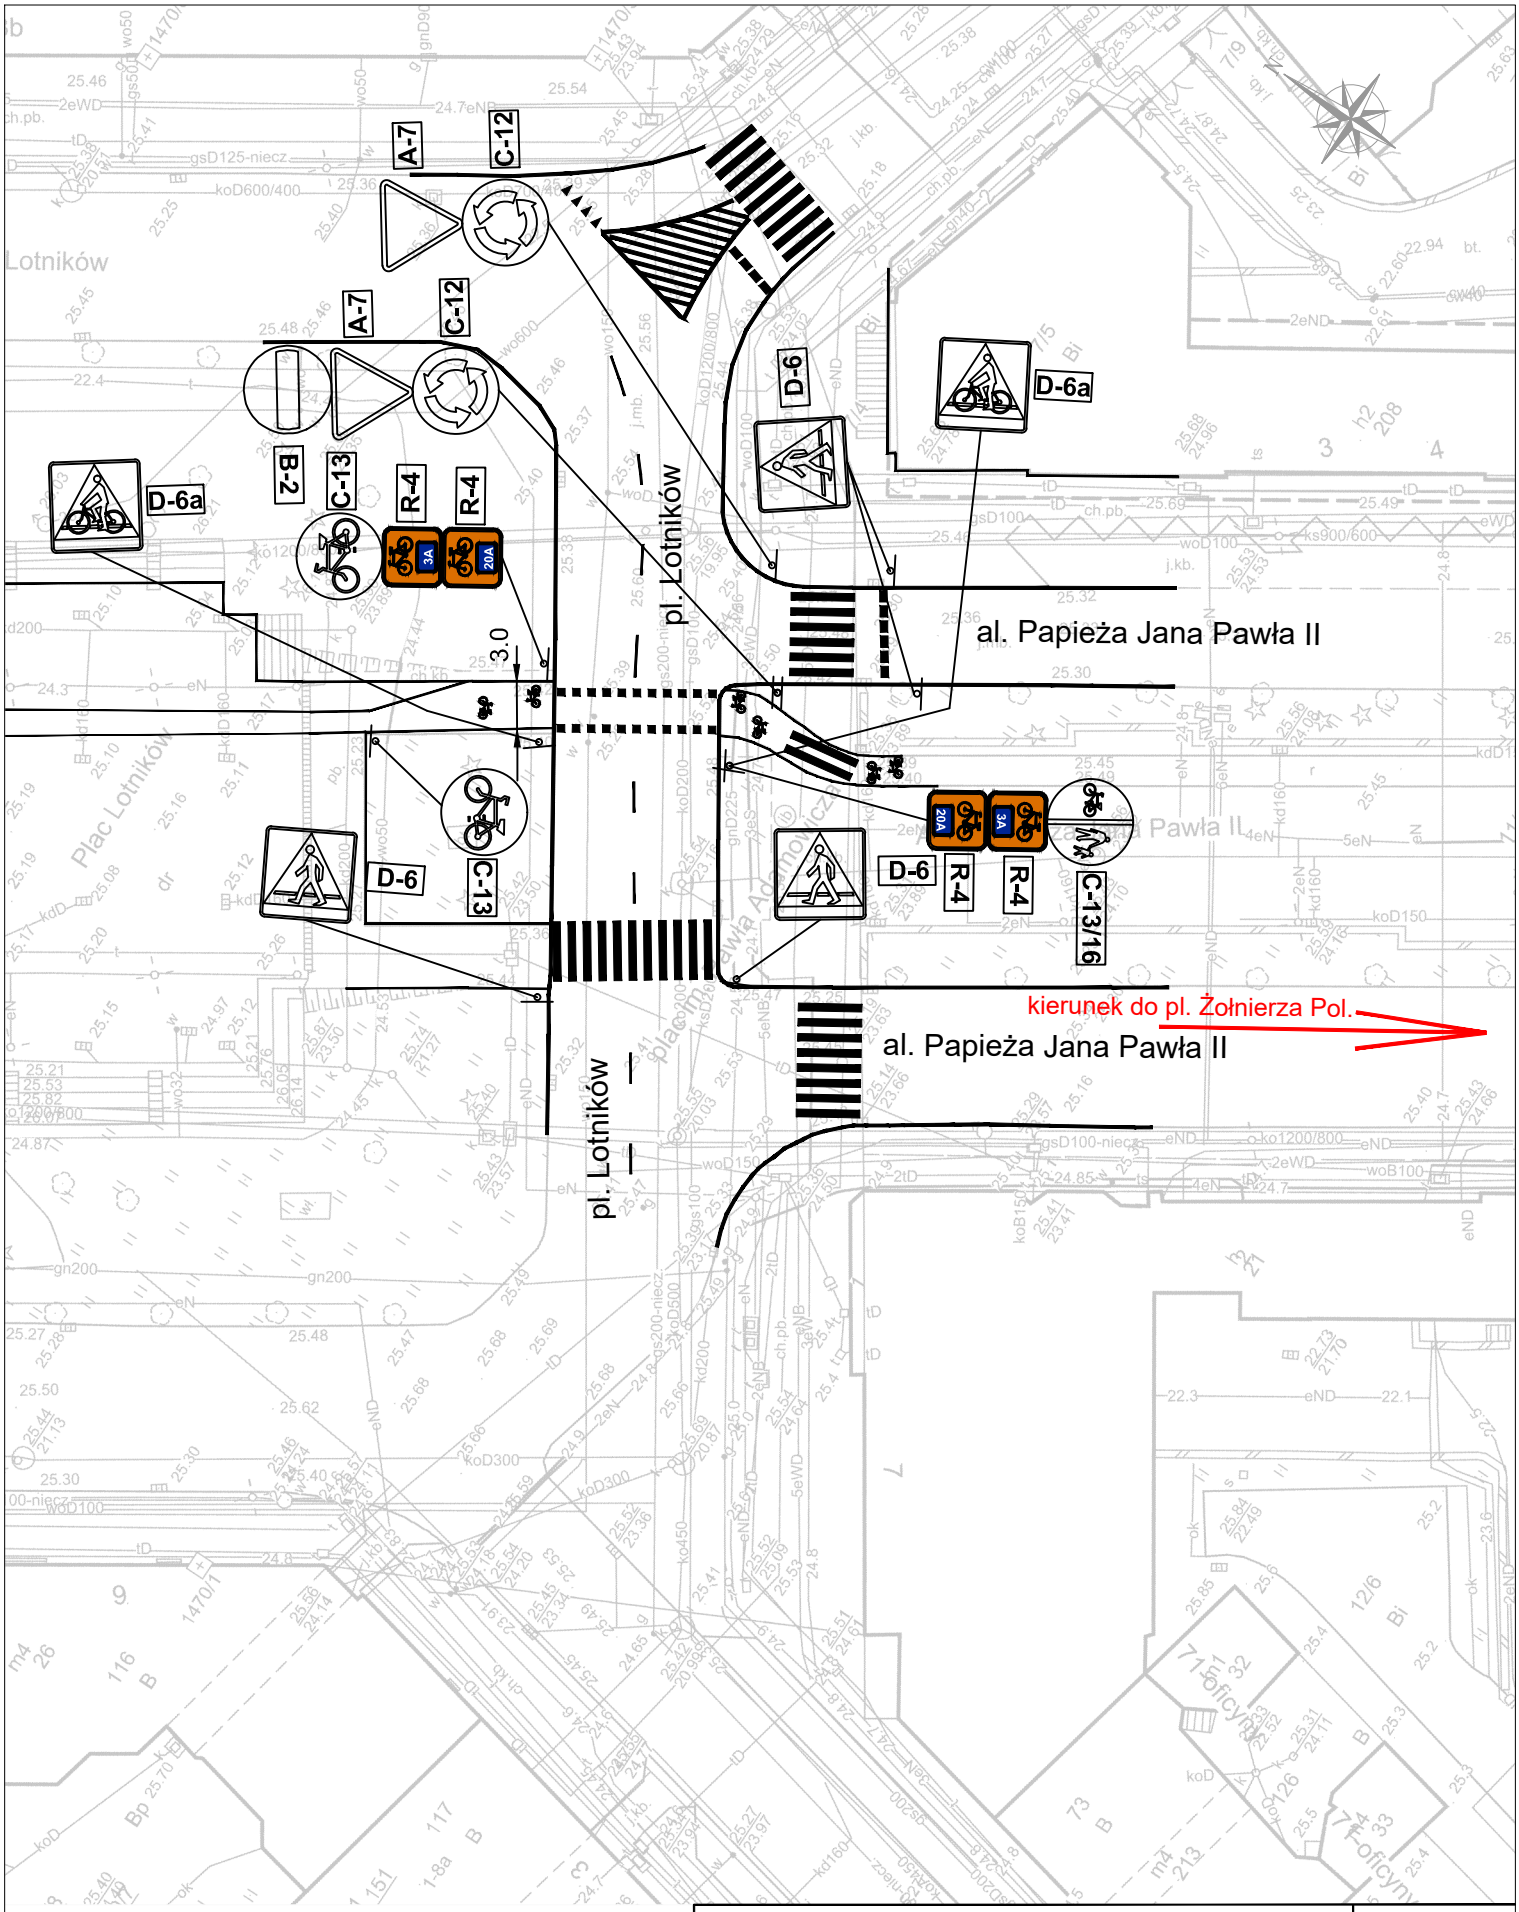


AKADEMIA BEZPIECZEŃSTWA RUCHU DROGOWEGO UL. MIESZKA I 82, 71-011 SZCZECIN		SKALA: 1:500
TEMAT:	PROJEKT STAŁEJ ORGANIZACJI RUCHU dla zadania: Oznakowanie szlaków trasy rowerowej pomiędzy jeziorem Goplana, a jeziorem Dąbie w Szczecinie	DATA: styczeń 2026
INWESTOR:	GMINA MIASTO SZCZECIN Wydział Gospodarki Komunalnej pl. Armii Krajowej 1, 70-456 Szczecin	NR RYS: 29a
PROJEKTOWAŁ:	Arkadiusz Kuzio	PODPIS:

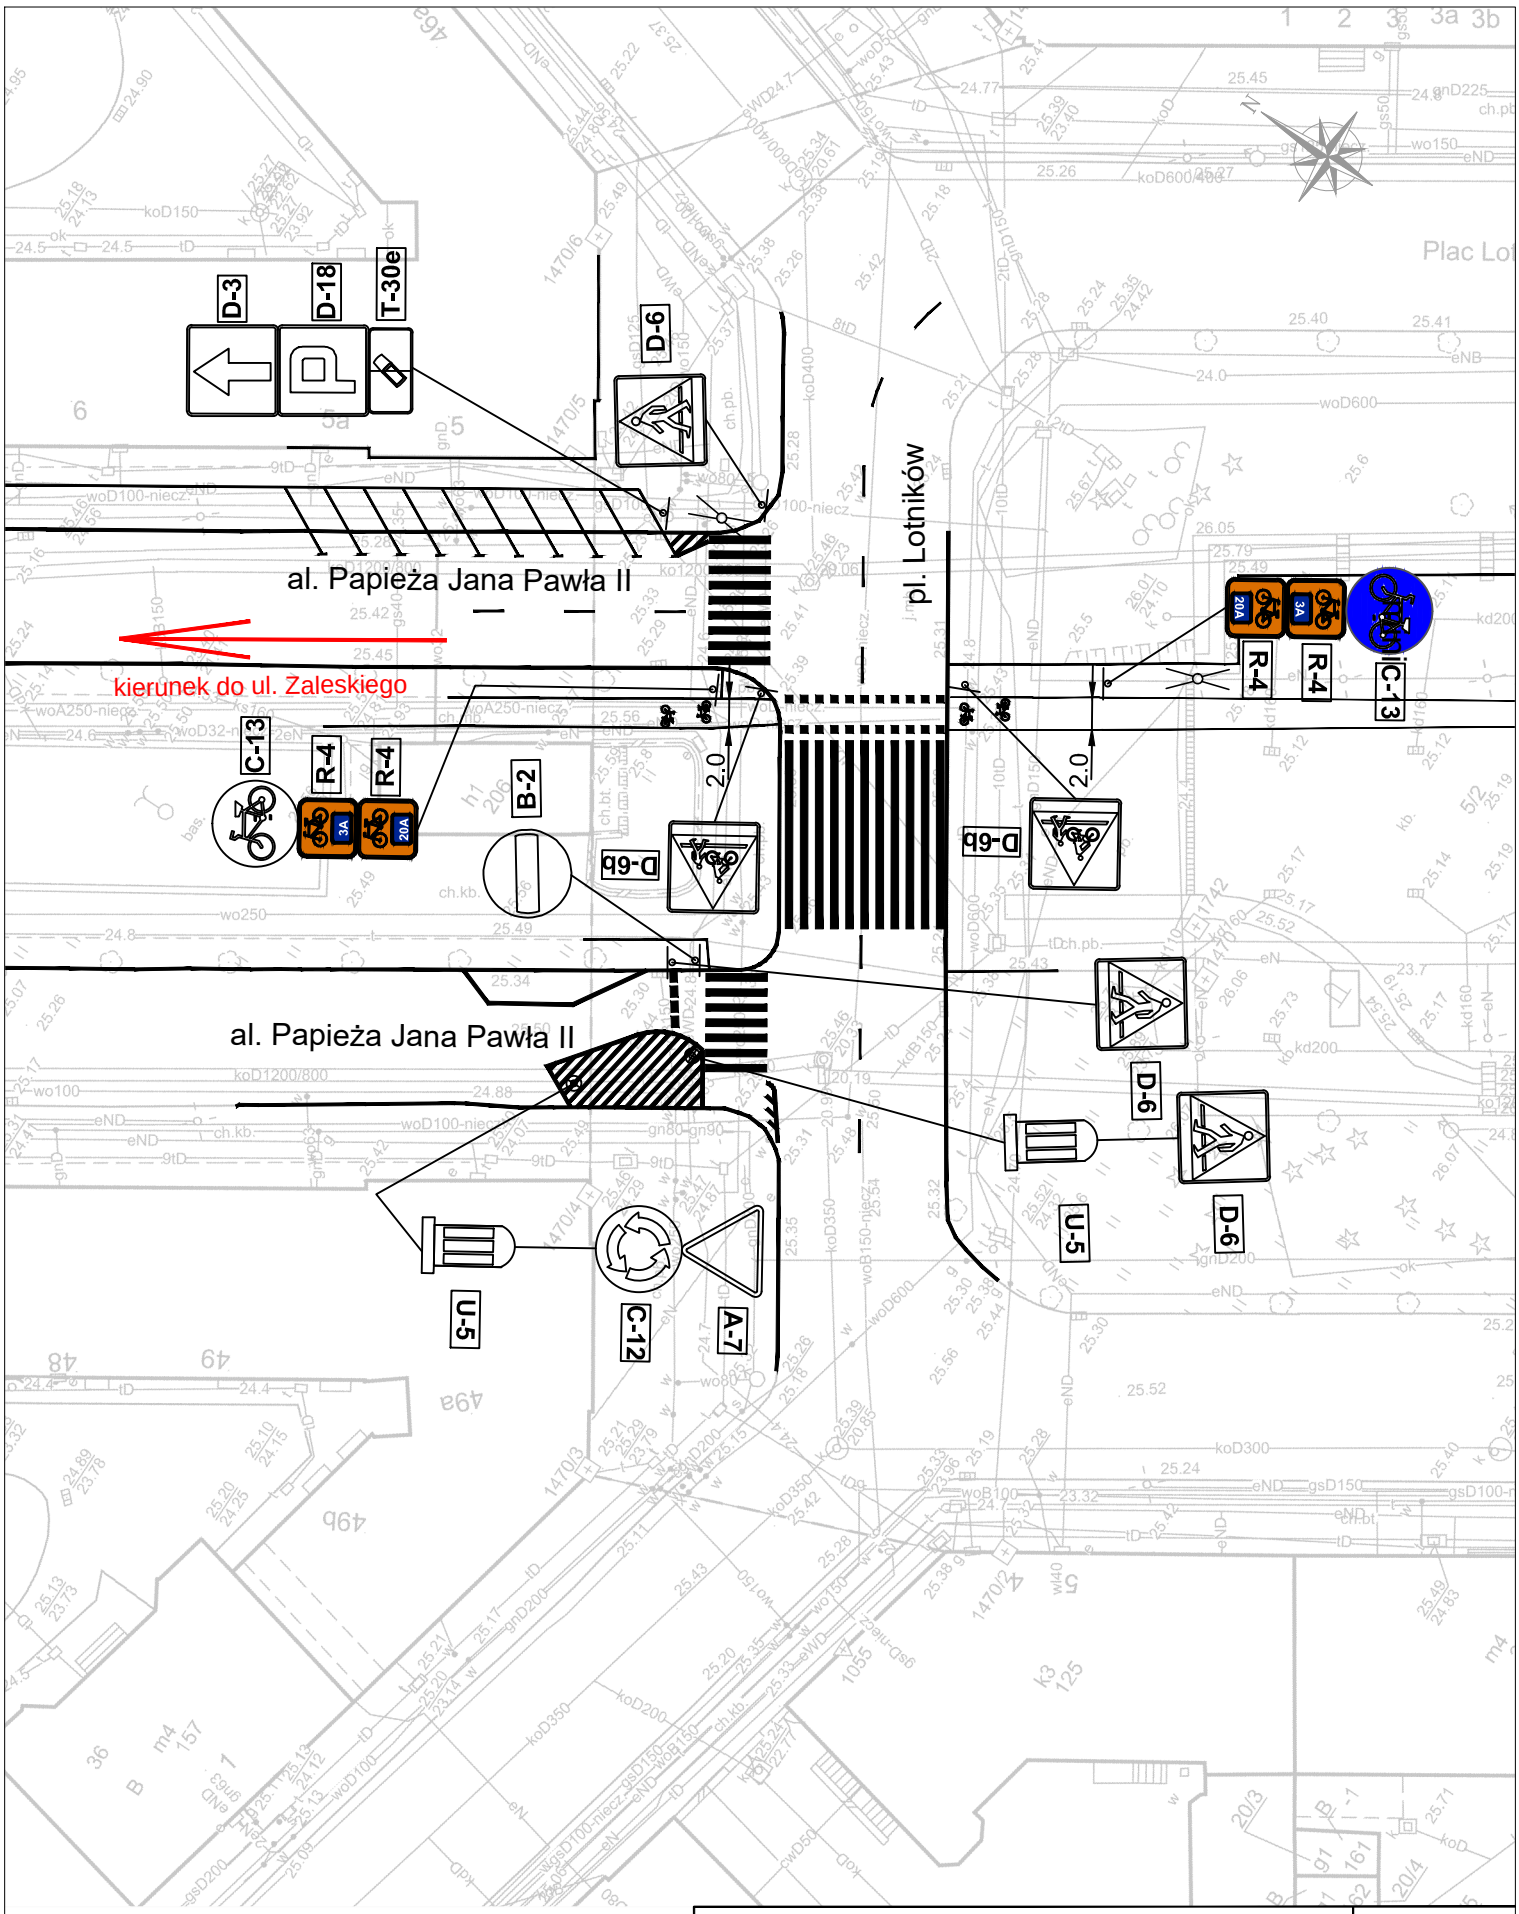


AKADEMIA BEZPIECZEŃSTWA RUCHU DROGOWEGO UL. MIESZKA I 82, 71-011 SZCZECIN		SKALA: 1:500
TEMAT:	PROJEKT STAŁEJ ORGANIZACJI RUCHU dla zadania: Oznakowanie szlaków trasy rowerowej pomiędzy jeziorem Goplana, a jeziorem Dąbie w Szczecinie	DATA: styczeń 2026
INWESTOR:	GMINA MIASTO SZCZECIN Wydział Gospodarki Komunalnej pl. Armii Krajowej 1, 70-456 Szczecin	NR RYS: 29b
PROJEKTOWAŁ:	Arkadiusz Kuzio	PODPIS:

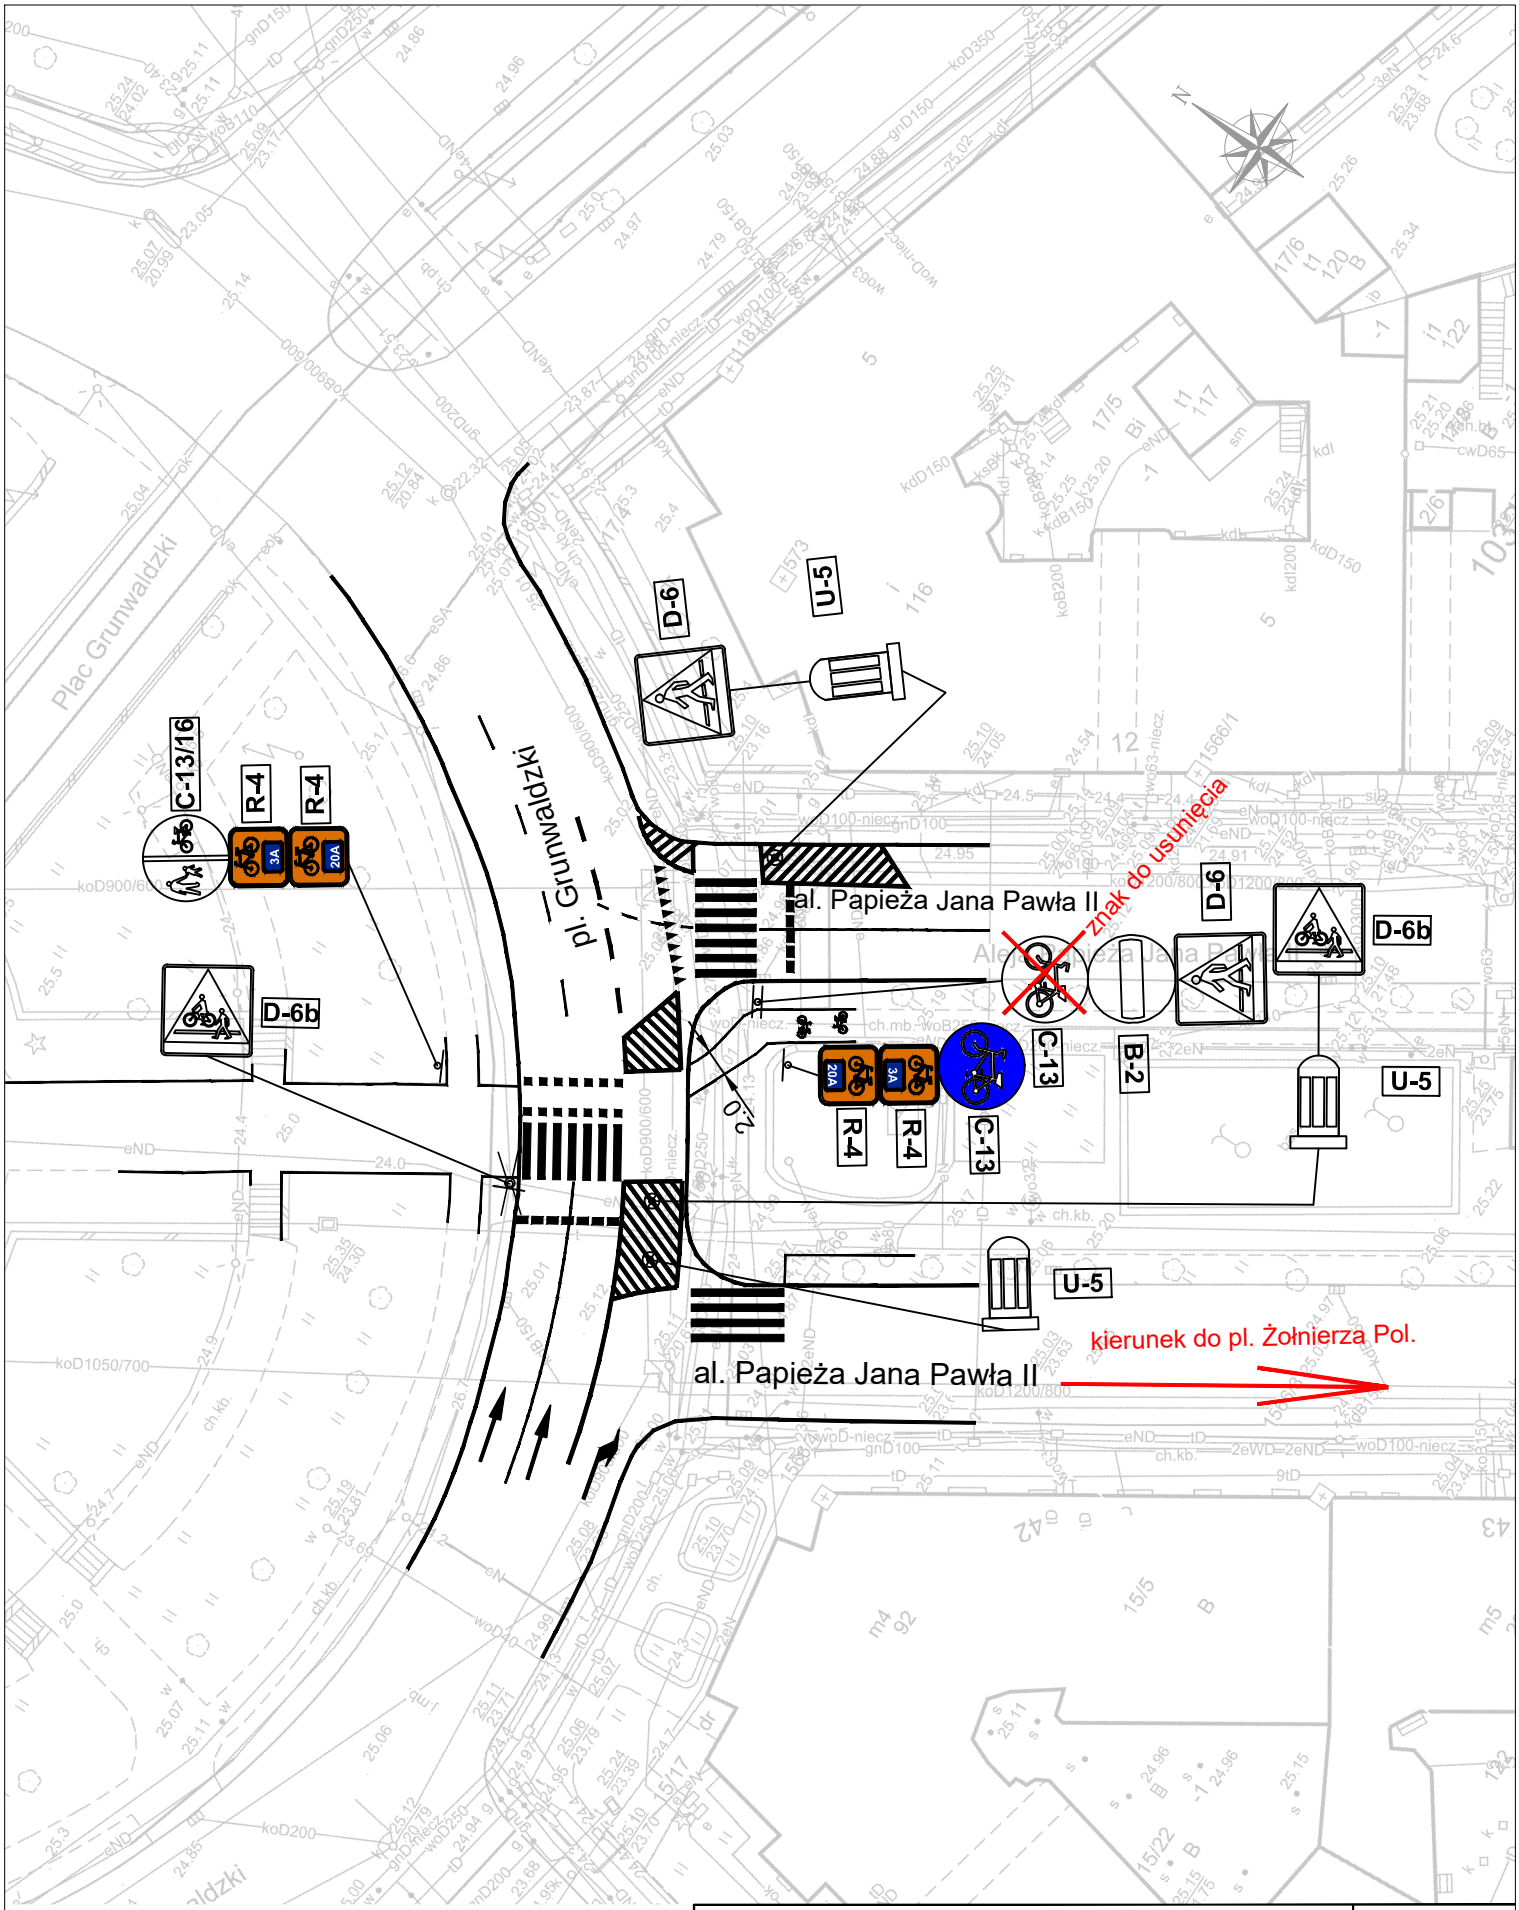


AKADEMIA BEZPIECZEŃSTWA RUCHU DROGOWEGO UL. MIESZKA I 82, 71-011 SZCZECIN		SKALA: 1:500
TEMAT:	PROJEKT STAŁEJ ORGANIZACJI RUCHU dla zadania: Oznakowanie szlaków trasy rowerowej pomiędzy jeziorem Goplana, a jeziorem Dąbie w Szczecinie	DATA: styczeń 2026
INWESTOR:	GMINA MIASTO SZCZECIN Wydział Gospodarki Komunalnej pl. Armii Krajowej 1, 70-456 Szczecin	NR RYS: 30a
PROJEKTOWAŁ:	Arkadiusz Kuzio	PODPIS:

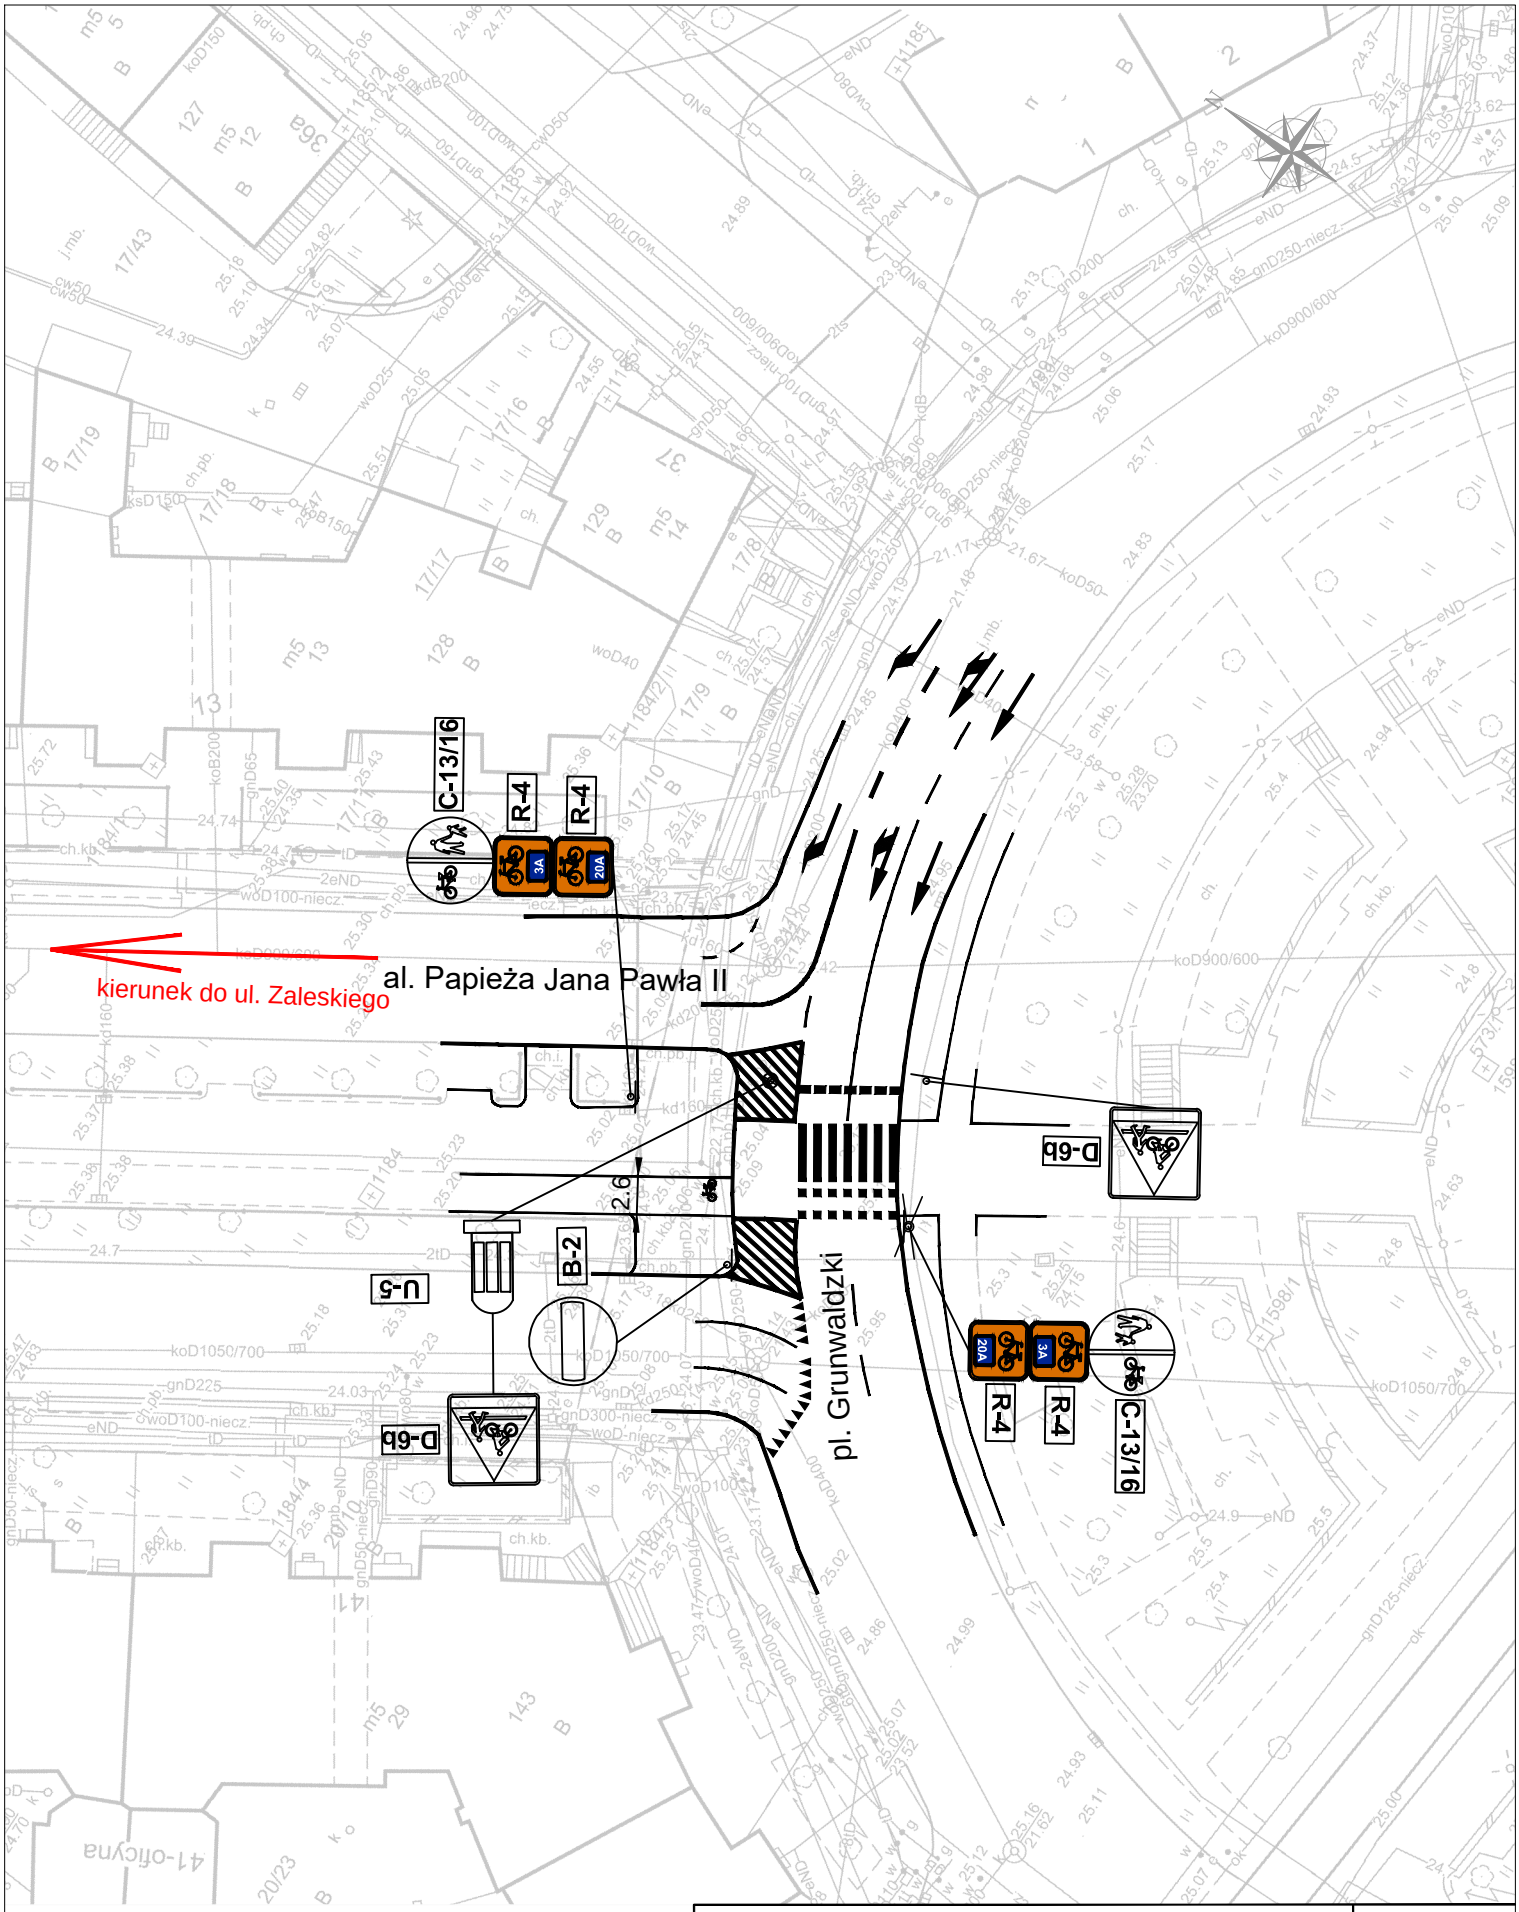

AKADEMIA BEZPIECZEŃSTWA RUCHU DROGOWEGO UL. MIESZKA I 82, 71-011 SZCZECIN		SKALA: 1:500
TEMAT:	PROJEKT STAŁEJ ORGANIZACJI RUCHU dla zadania: Oznakowanie szlaków trasy rowerowej pomiędzy jeziorem Goplana, a jeziorem Dąbie w Szczecinie	DATA: styczeń 2026
INWESTOR:	GMINA MIASTO SZCZECIN Wydział Gospodarki Komunalnej pl. Armii Krajowej 1, 70-456 Szczecin	NR RYS: 30b
PROJEKTOWAŁ:	Arkadiusz Kuzio	PODPIS:

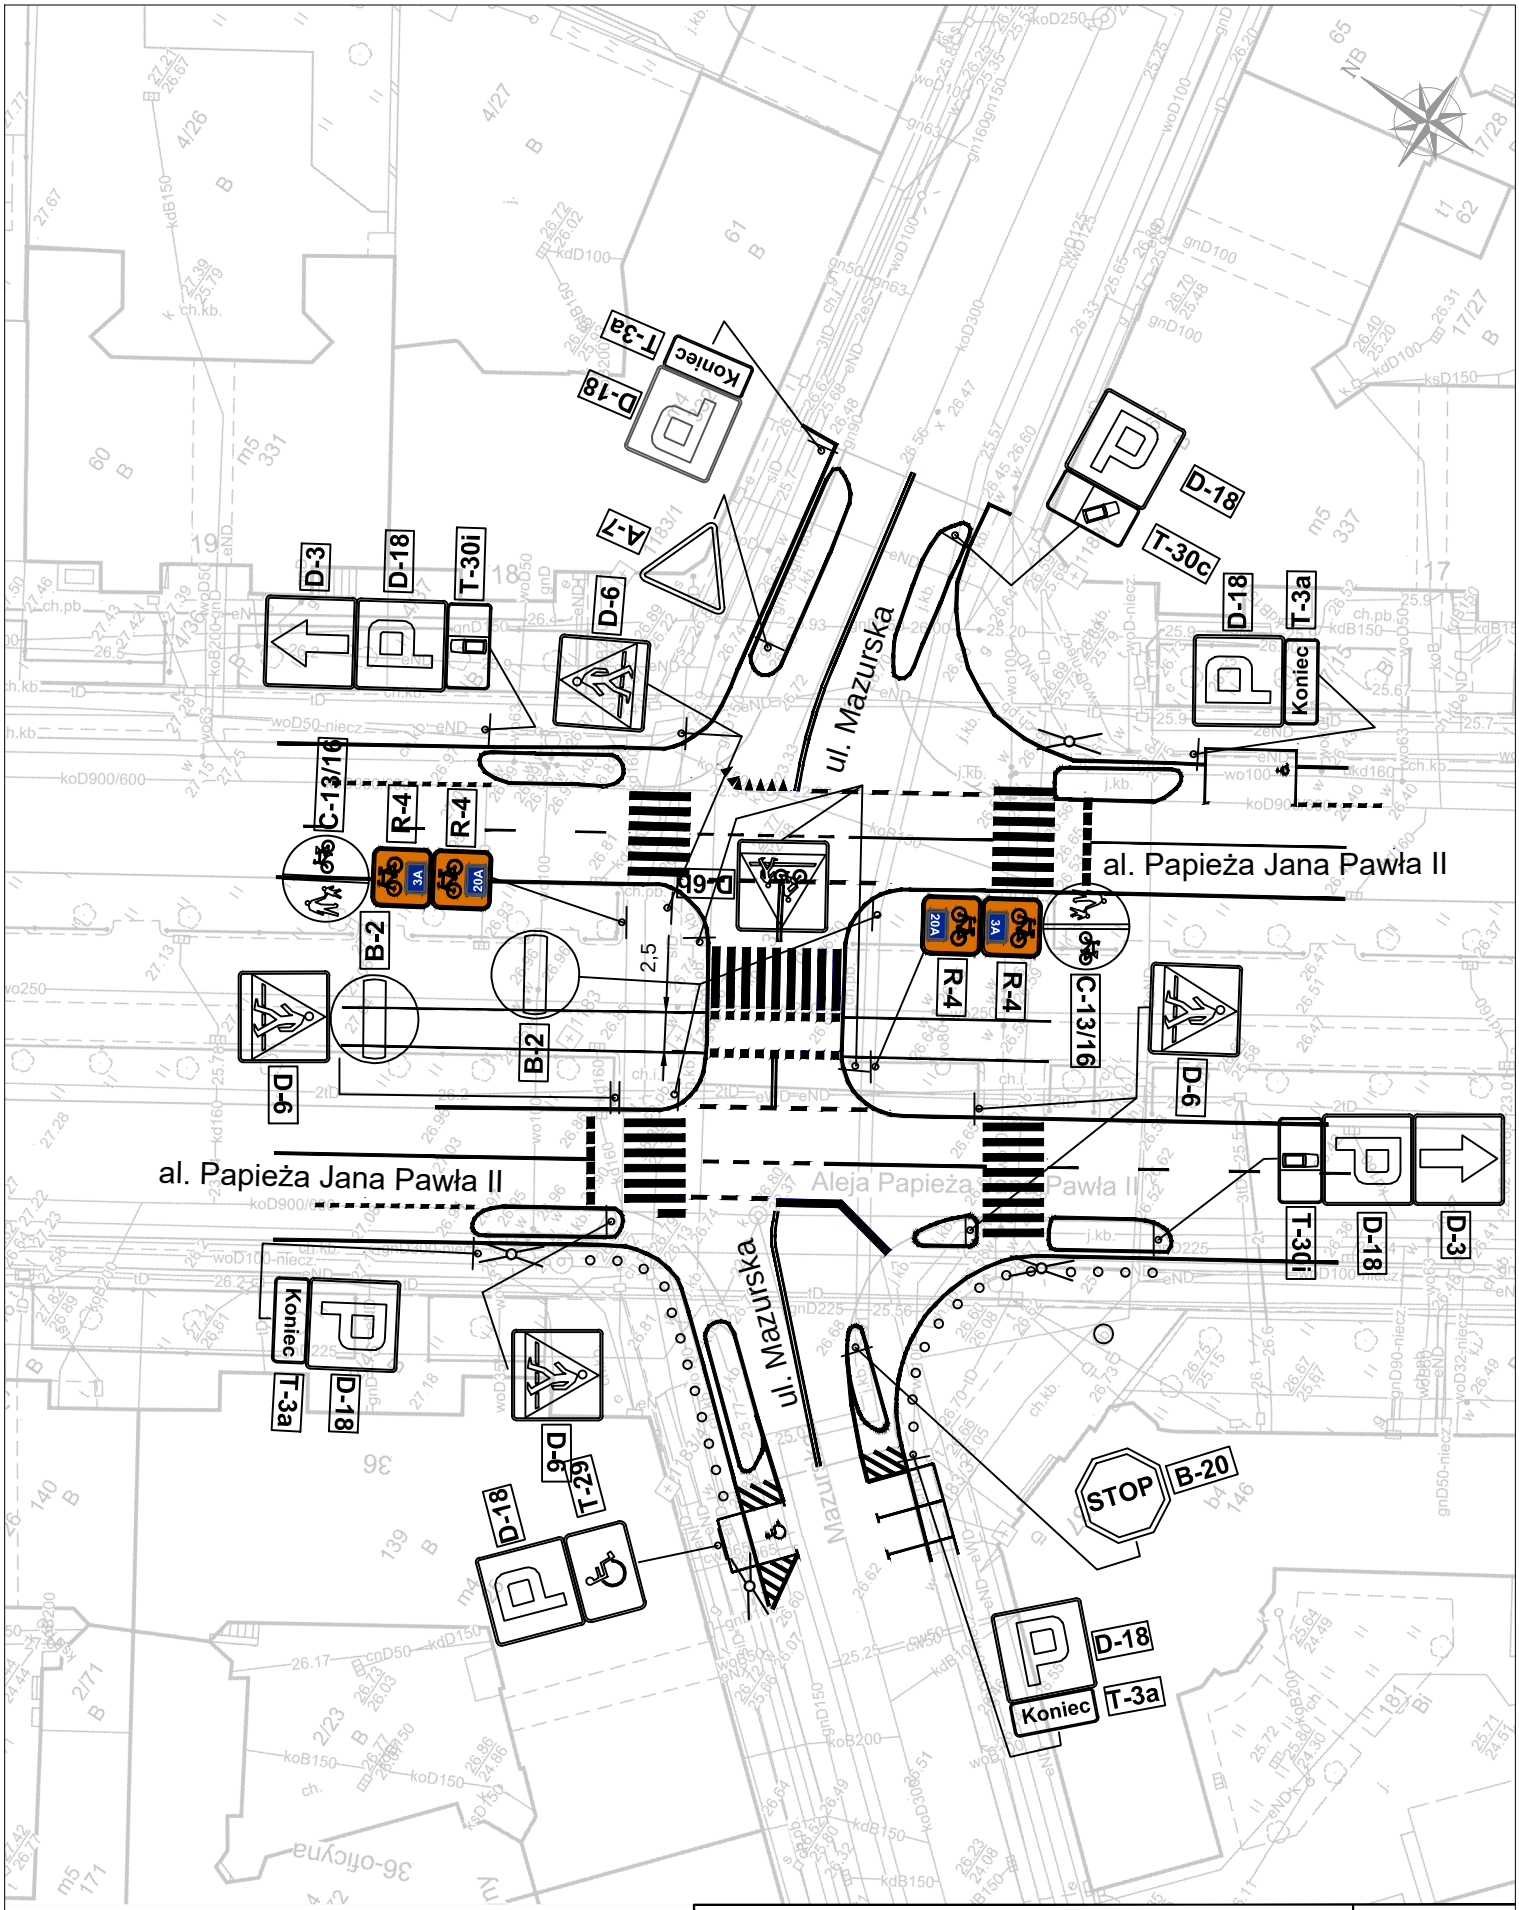

AKADEMIA BEZPIECZEŃSTWA RUCHU DROGOWEGO UL. MIESZKA I 82, 71-011 SZCZECIN		SKALA: 1:500
TEMAT:	PROJEKT STAŁEJ ORGANIZACJI RUCHU dla zadania: Oznakowanie szlaków trasy rowerowej pomiędzy jeziorem Goplana, a jeziorem Dąbie w Szczecinie	DATA: styczeń 2026
INWESTOR:	GMINA MIASTO SZCZECIN Wydział Gospodarki Komunalnej pl. Armii Krajowej 1, 70-456 Szczecin	NR RYS: 31
PROJEKTOWAŁ:	Arkadiusz Kuzio	PODPIS:

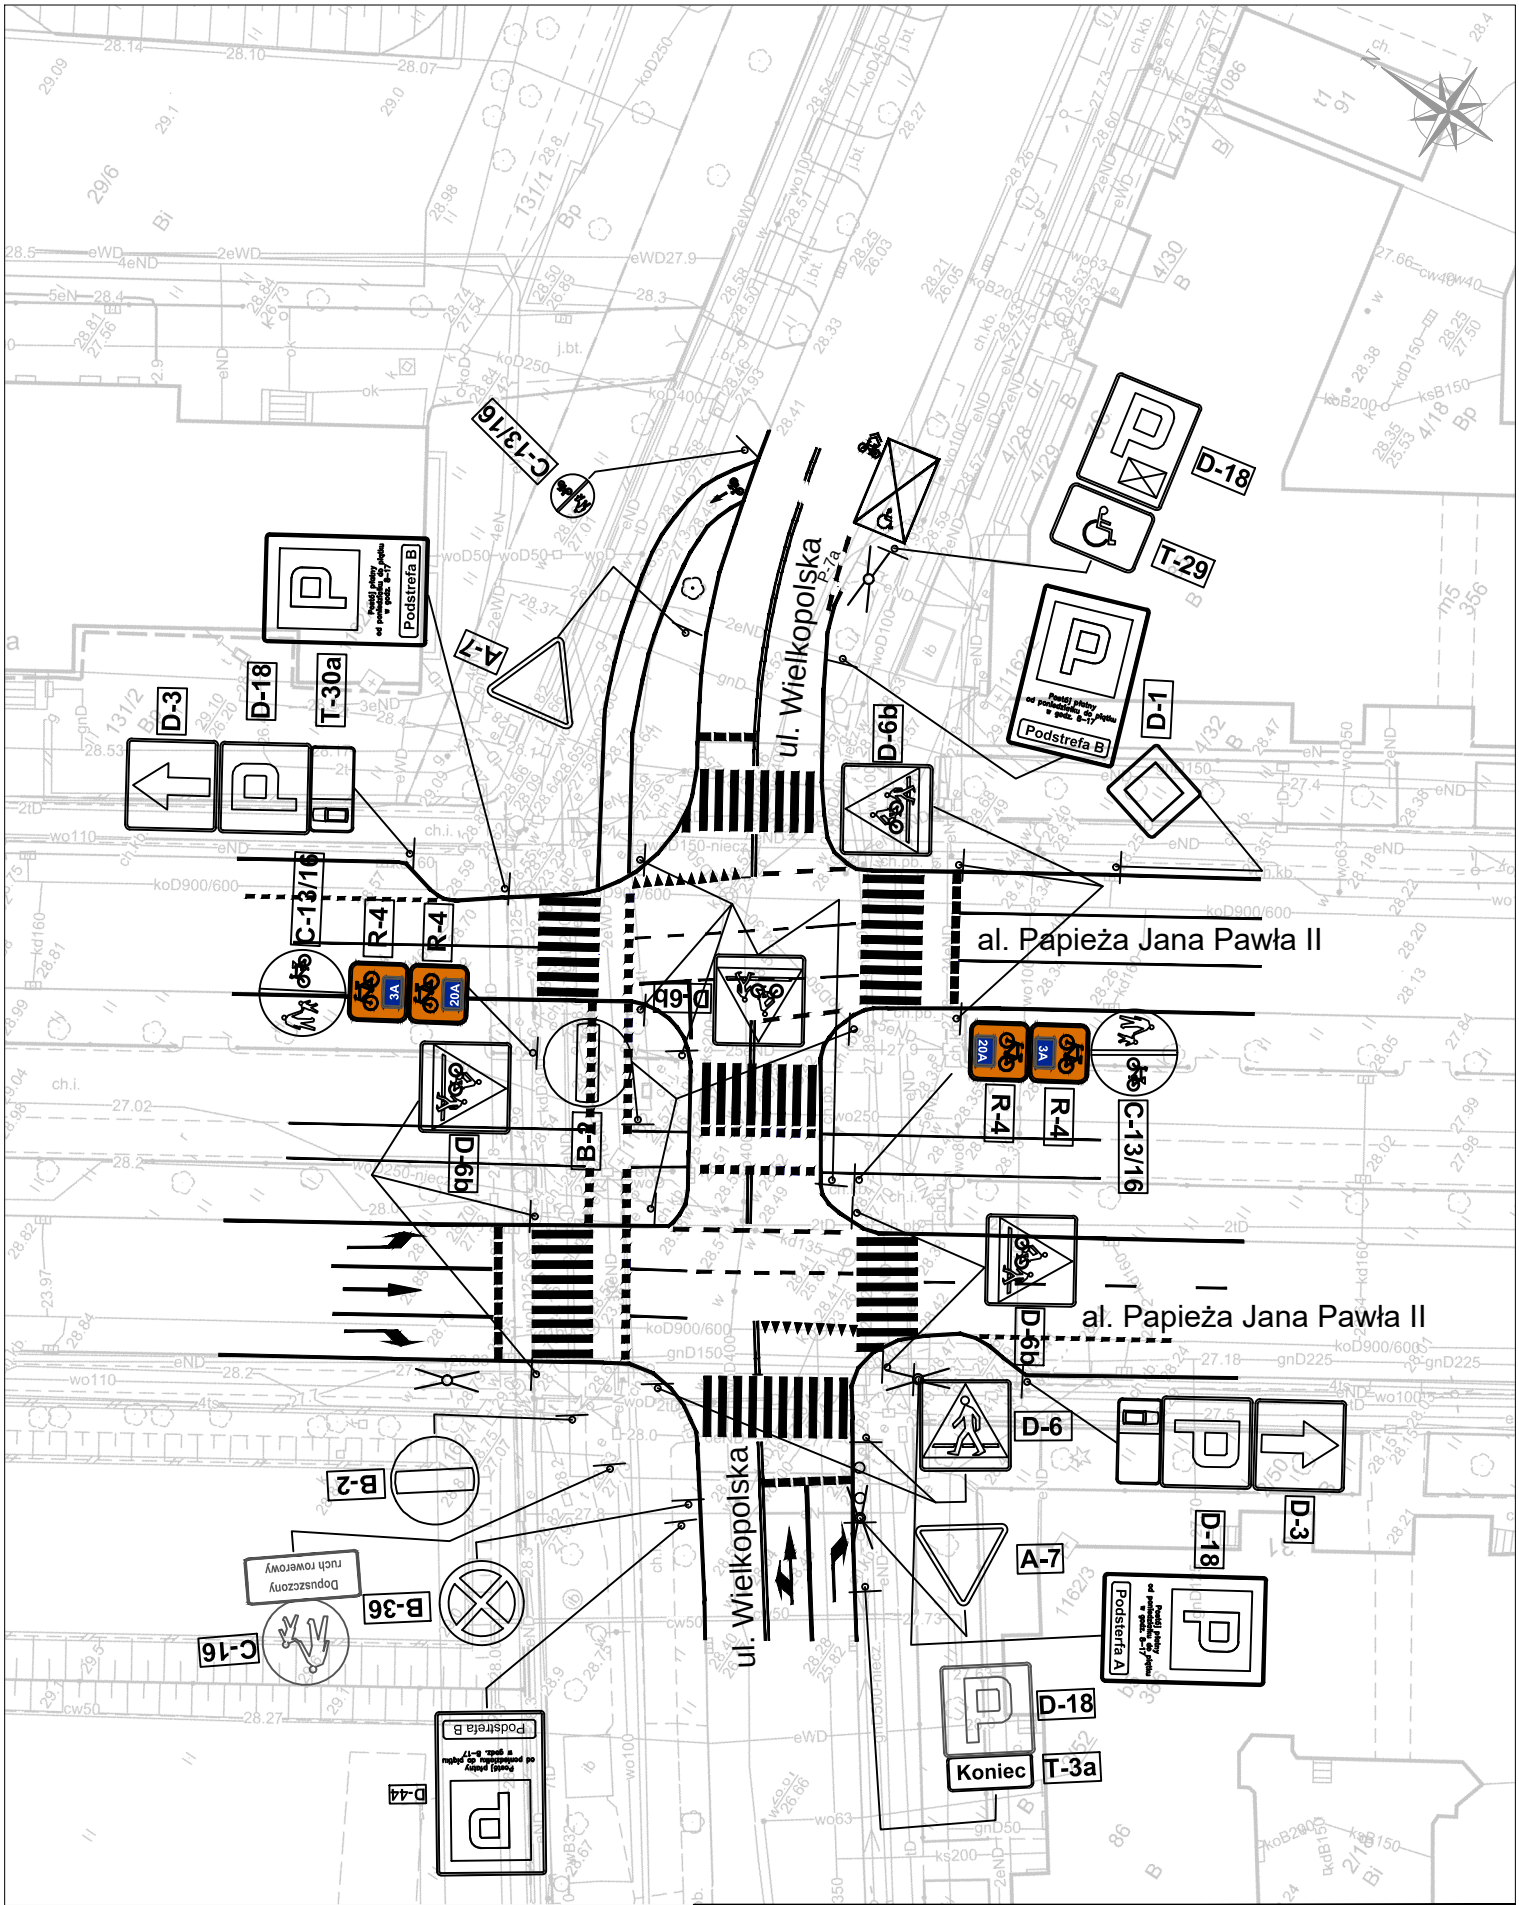

AKADEMIA BEZPIECZEŃSTWA RUCHU DROGOWEGO UL. MIESZKA I 82, 71-011 SZCZECIN		SKALA: 1:500
TEMAT:	PROJEKT STAŁEJ ORGANIZACJI RUCHU dla zadania: Oznakowanie szlaków trasy rowerowej pomiędzy jeziorem Goplana, a jeziorem Dąbie w Szczecinie	DATA: styczeń 2026
INWESTOR:	GMINA MIASTO SZCZECIN Wydział Gospodarki Komunalnej pl. Armii Krajowej 1, 70-456 Szczecin	NR RYS: 32
PROJEKTOWAŁ:	Arkadiusz Kuzio	PODPIS: