

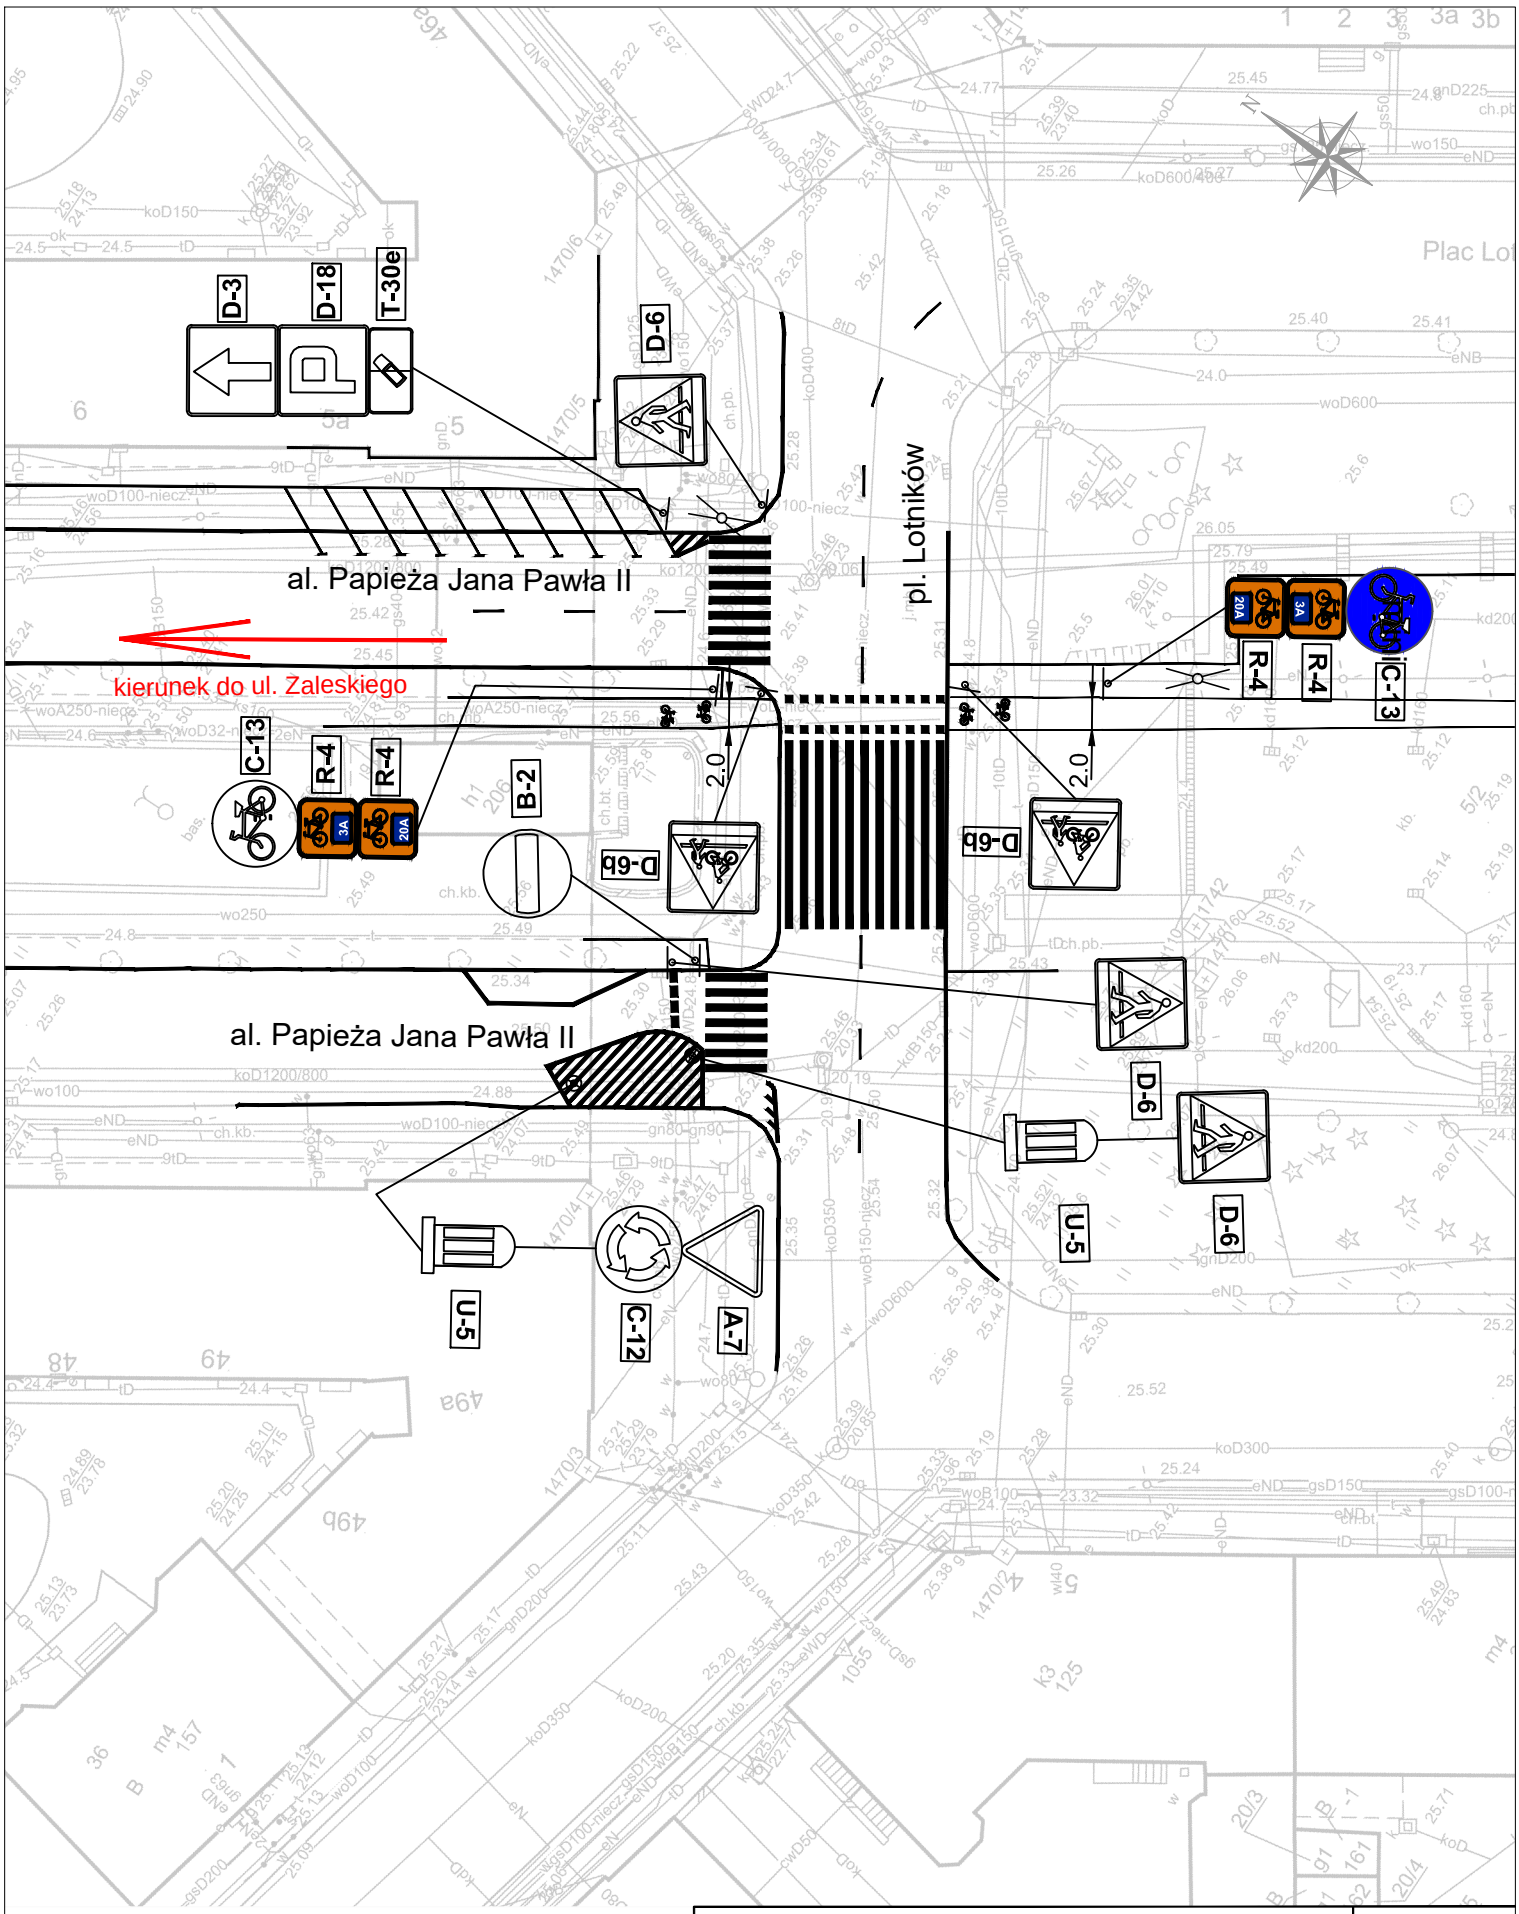



AKADEMIA BEZPIECZEŃSTWA RUCHU DROGOWEGO UL. MIESZKA I 82, 71-011 SZCZECIN		SKALA: 1:500
TEMAT:	PROJEKT STAŁEJ ORGANIZACJI RUCHU dla zadania: Oznakowanie szlaków trasy rowerowej pomiędzy jeziorem Goplana, a jeziorem Dąbie w Szczecinie	DATA: styczeń 2026
INWESTOR:	GMINA MIASTO SZCZECIN Wydział Gospodarki Komunalnej pl. Armii Krajowej 1, 70-456 Szczecin	NR RYS: 29b
PROJEKTOWAŁ:	Arkadiusz Kuzio	PODPIS:

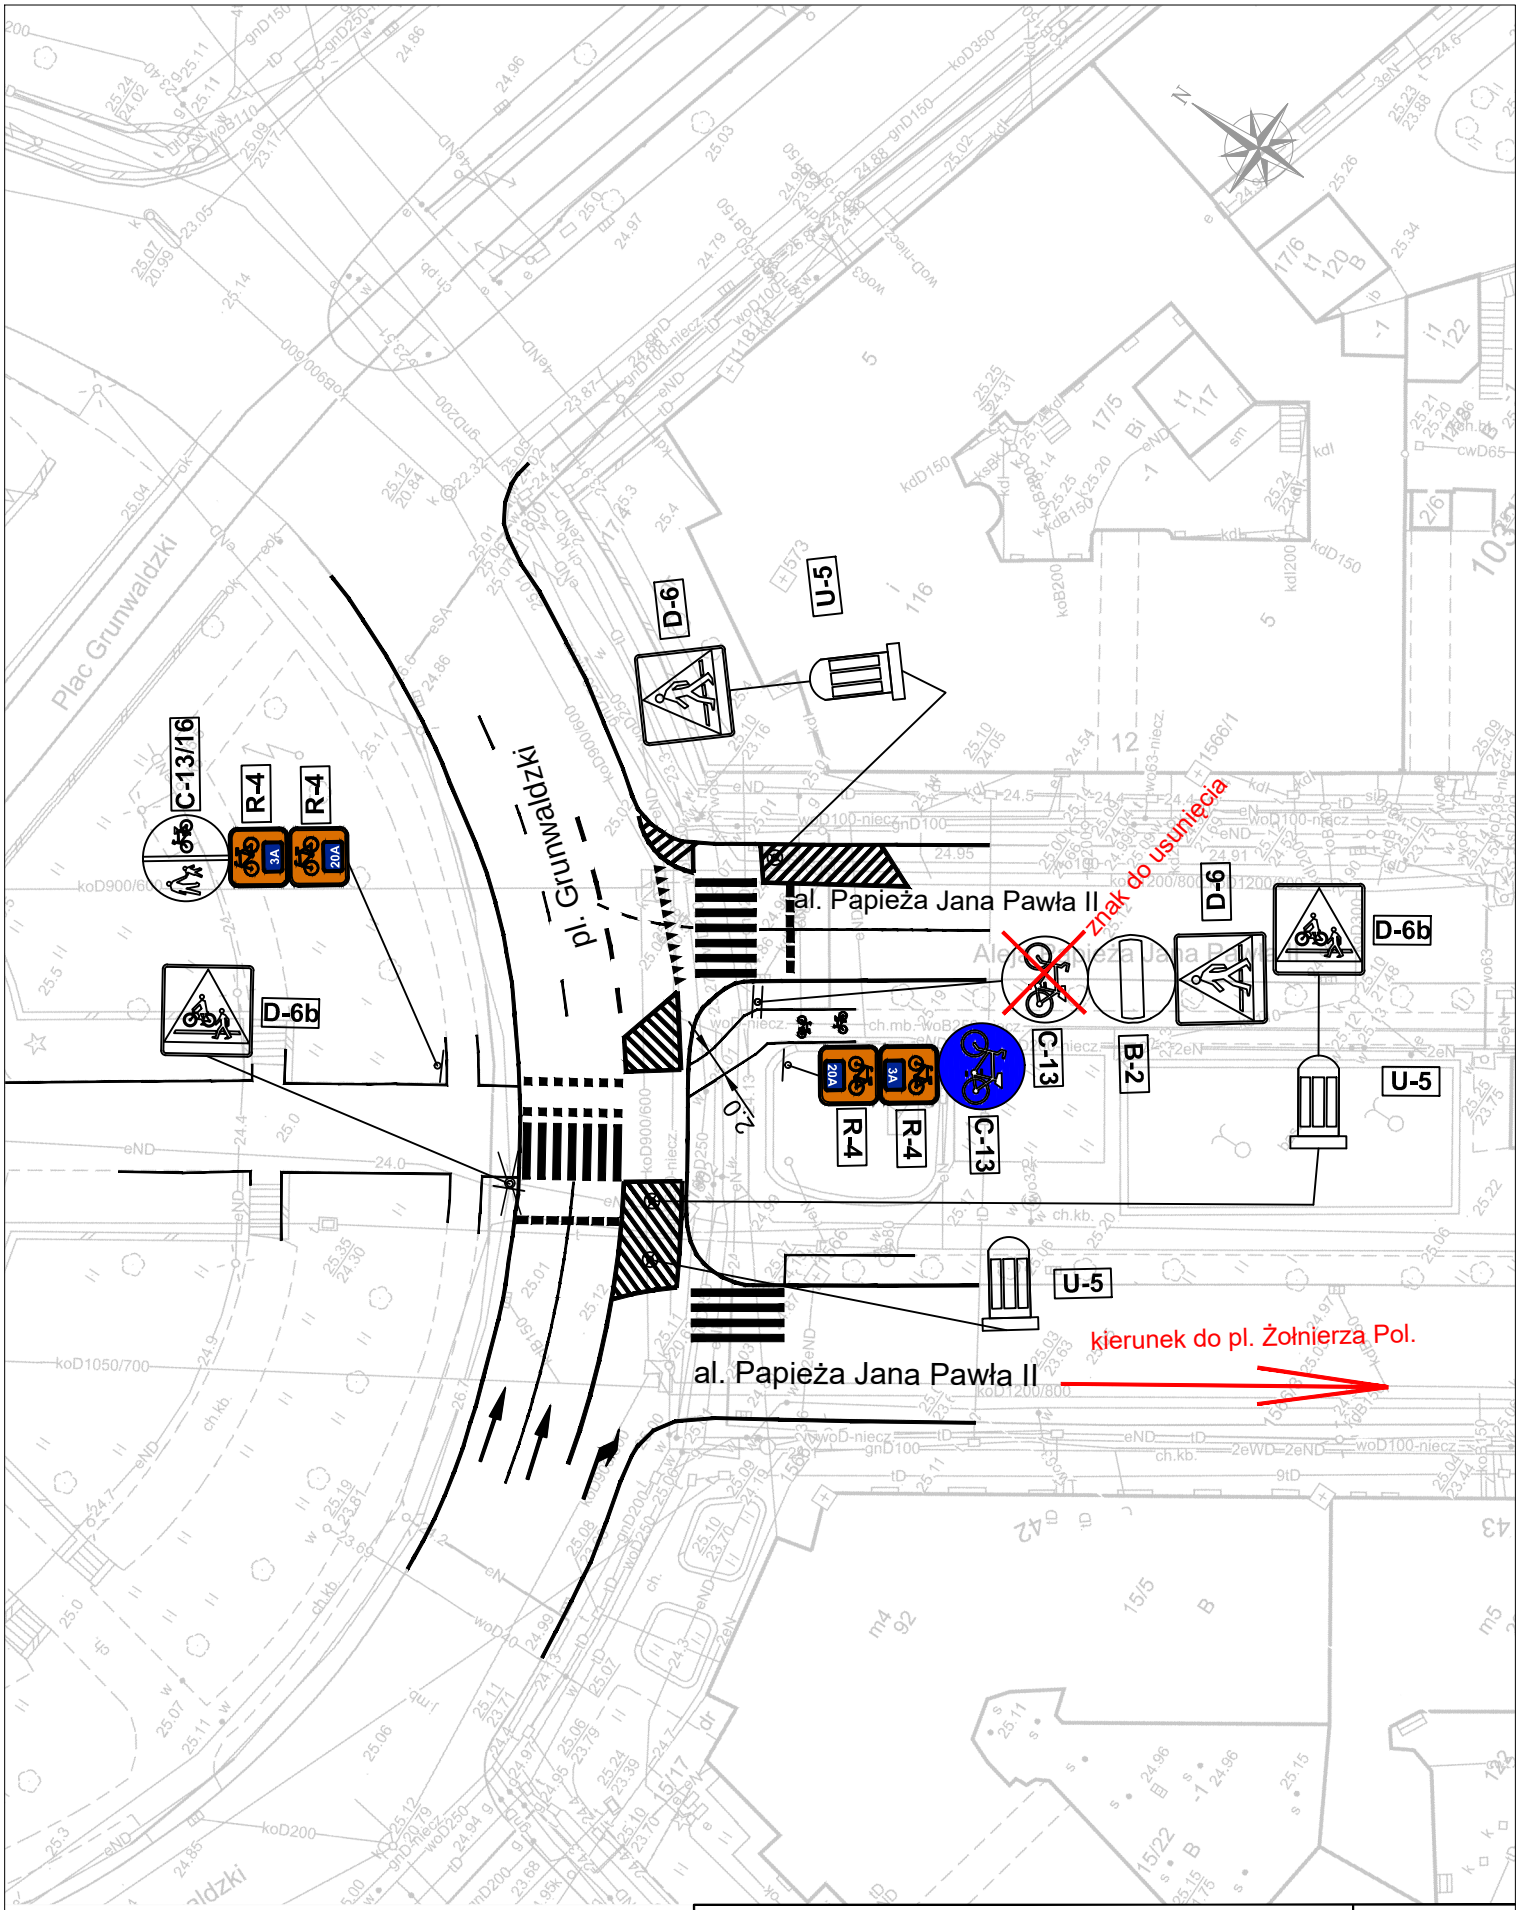


AKADEMIA BEZPIECZEŃSTWA RUCHU DROGOWEGO UL. MIESZKA I 82, 71-011 SZCZECIN		SKALA: 1:500
TEMAT:	PROJEKT STAŁEJ ORGANIZACJI RUCHU dla zadania: Oznakowanie szlaków trasy rowerowej pomiędzy jeziorem Goplana, a jeziorem Dąbie w Szczecinie	DATA: styczeń 2026
INWESTOR:	GMINA MIASTO SZCZECIN Wydział Gospodarki Komunalnej pl. Armii Krajowej 1, 70-456 Szczecin	NR RYS: 30a
PROJEKTOWAŁ:	Arkadiusz Kuzio	PODPIS:

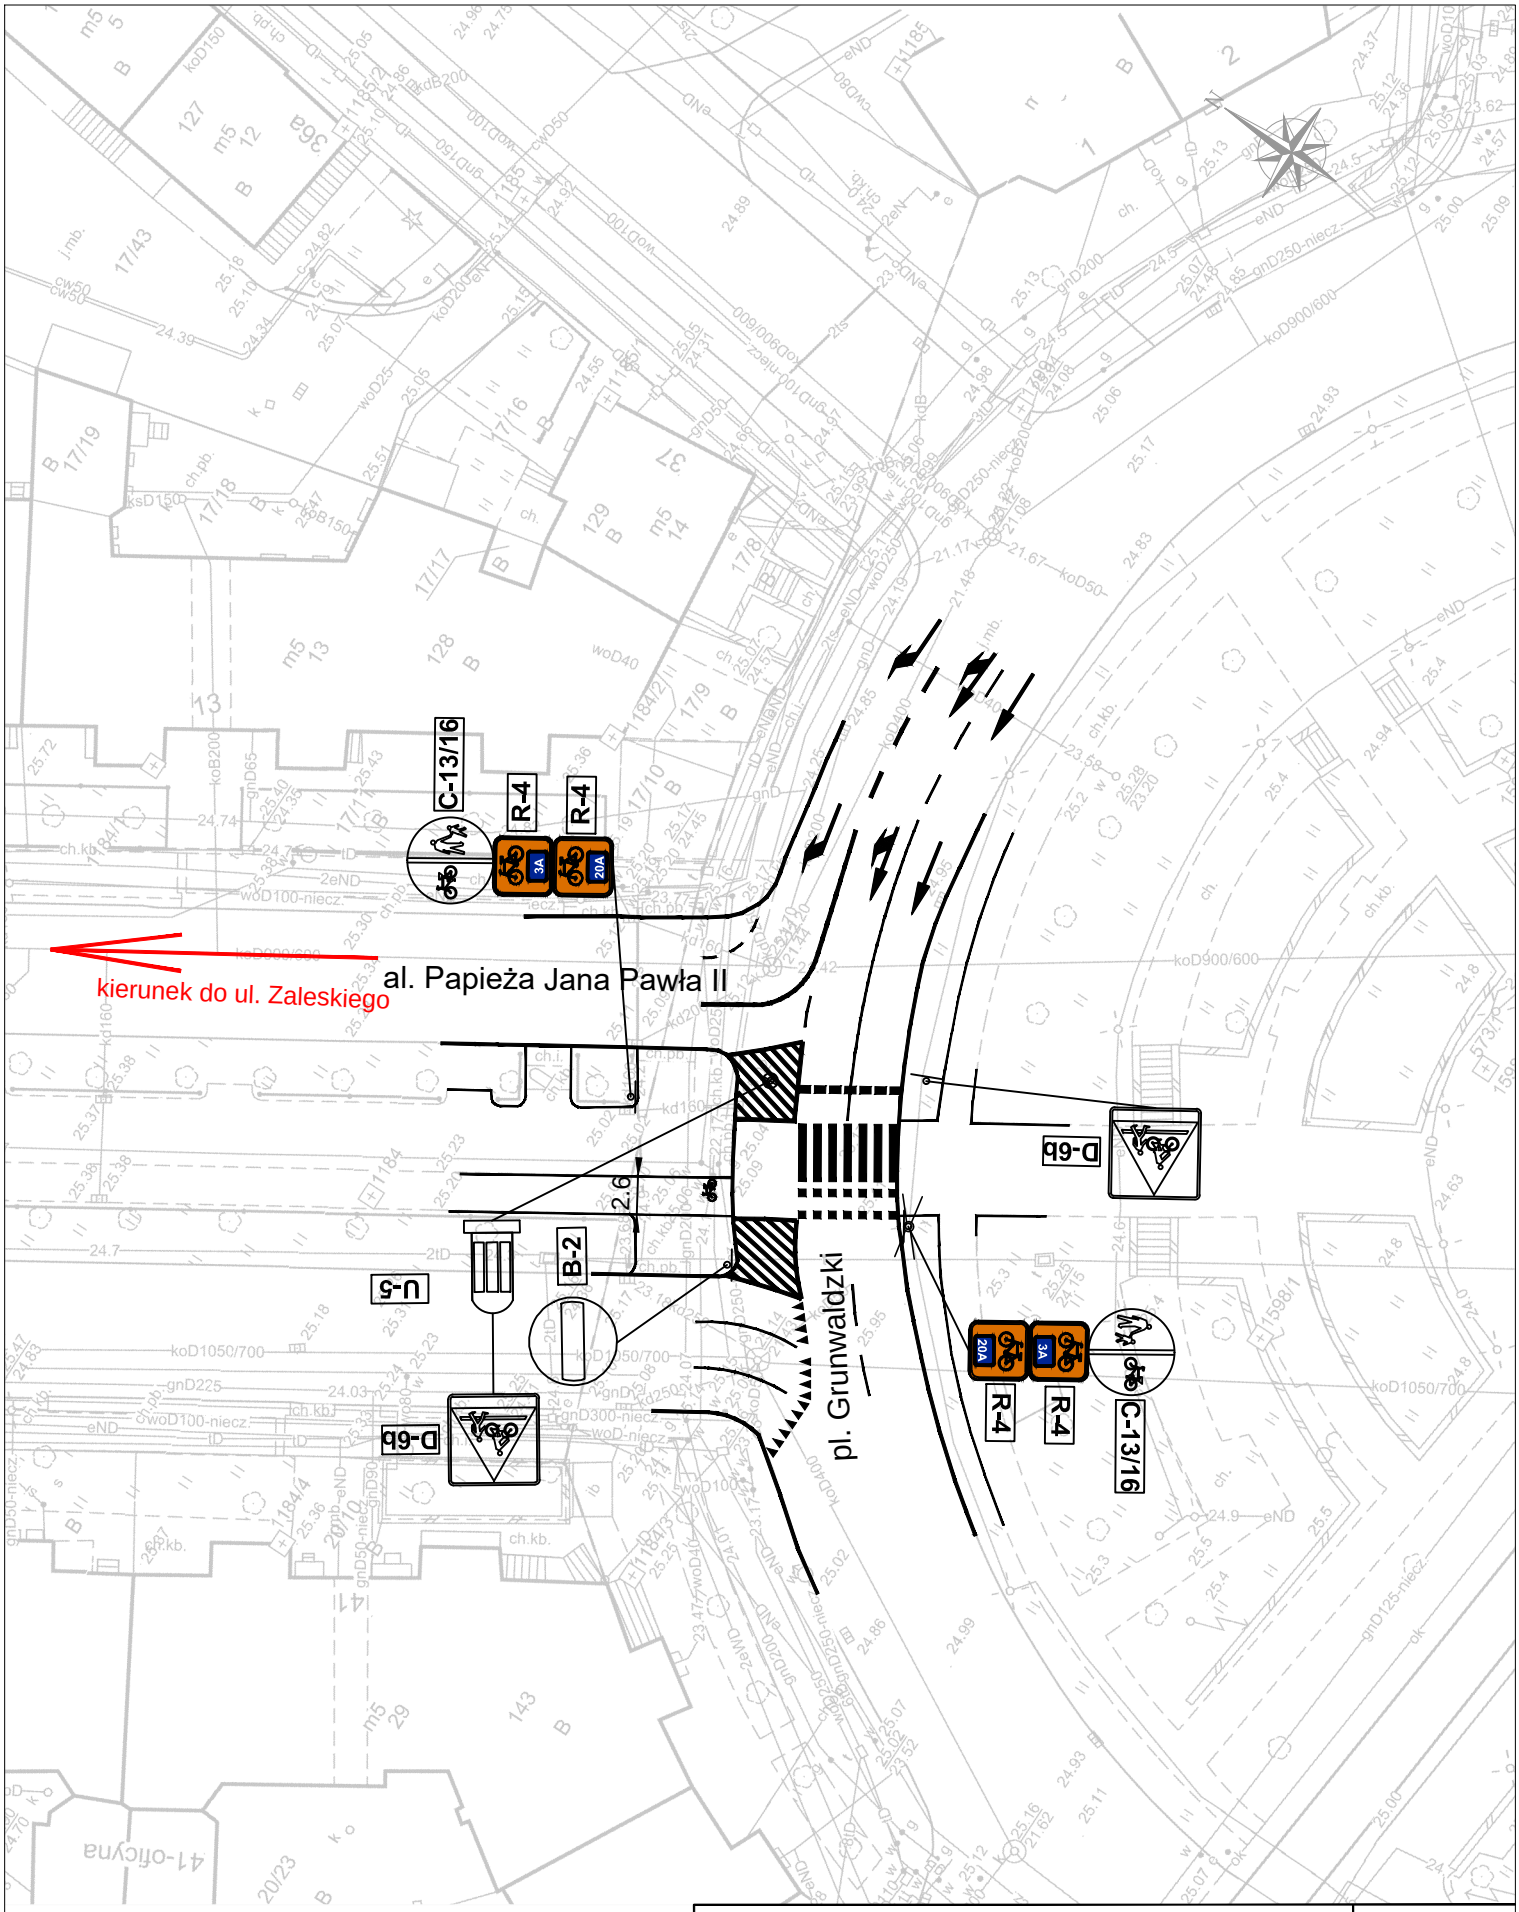


AKADEMIA BEZPIECZEŃSTWA RUCHU DROGOWEGO UL. MIESZKA I 82, 71-011 SZCZECIN		SKALA: 1:500
TEMAT:	PROJEKT STAŁEJ ORGANIZACJI RUCHU dla zadania: Oznakowanie szlaków trasy rowerowej pomiędzy jeziorem Goplana, a jeziorem Dąbie w Szczecinie	DATA: styczeń 2026
INWESTOR:	GMINA MIASTO SZCZECIN Wydział Gospodarki Komunalnej pl. Armii Krajowej 1, 70-456 Szczecin	NR RYS: 30b
PROJEKTOWAŁ:	Arkadiusz Kuzio	PODPIS:

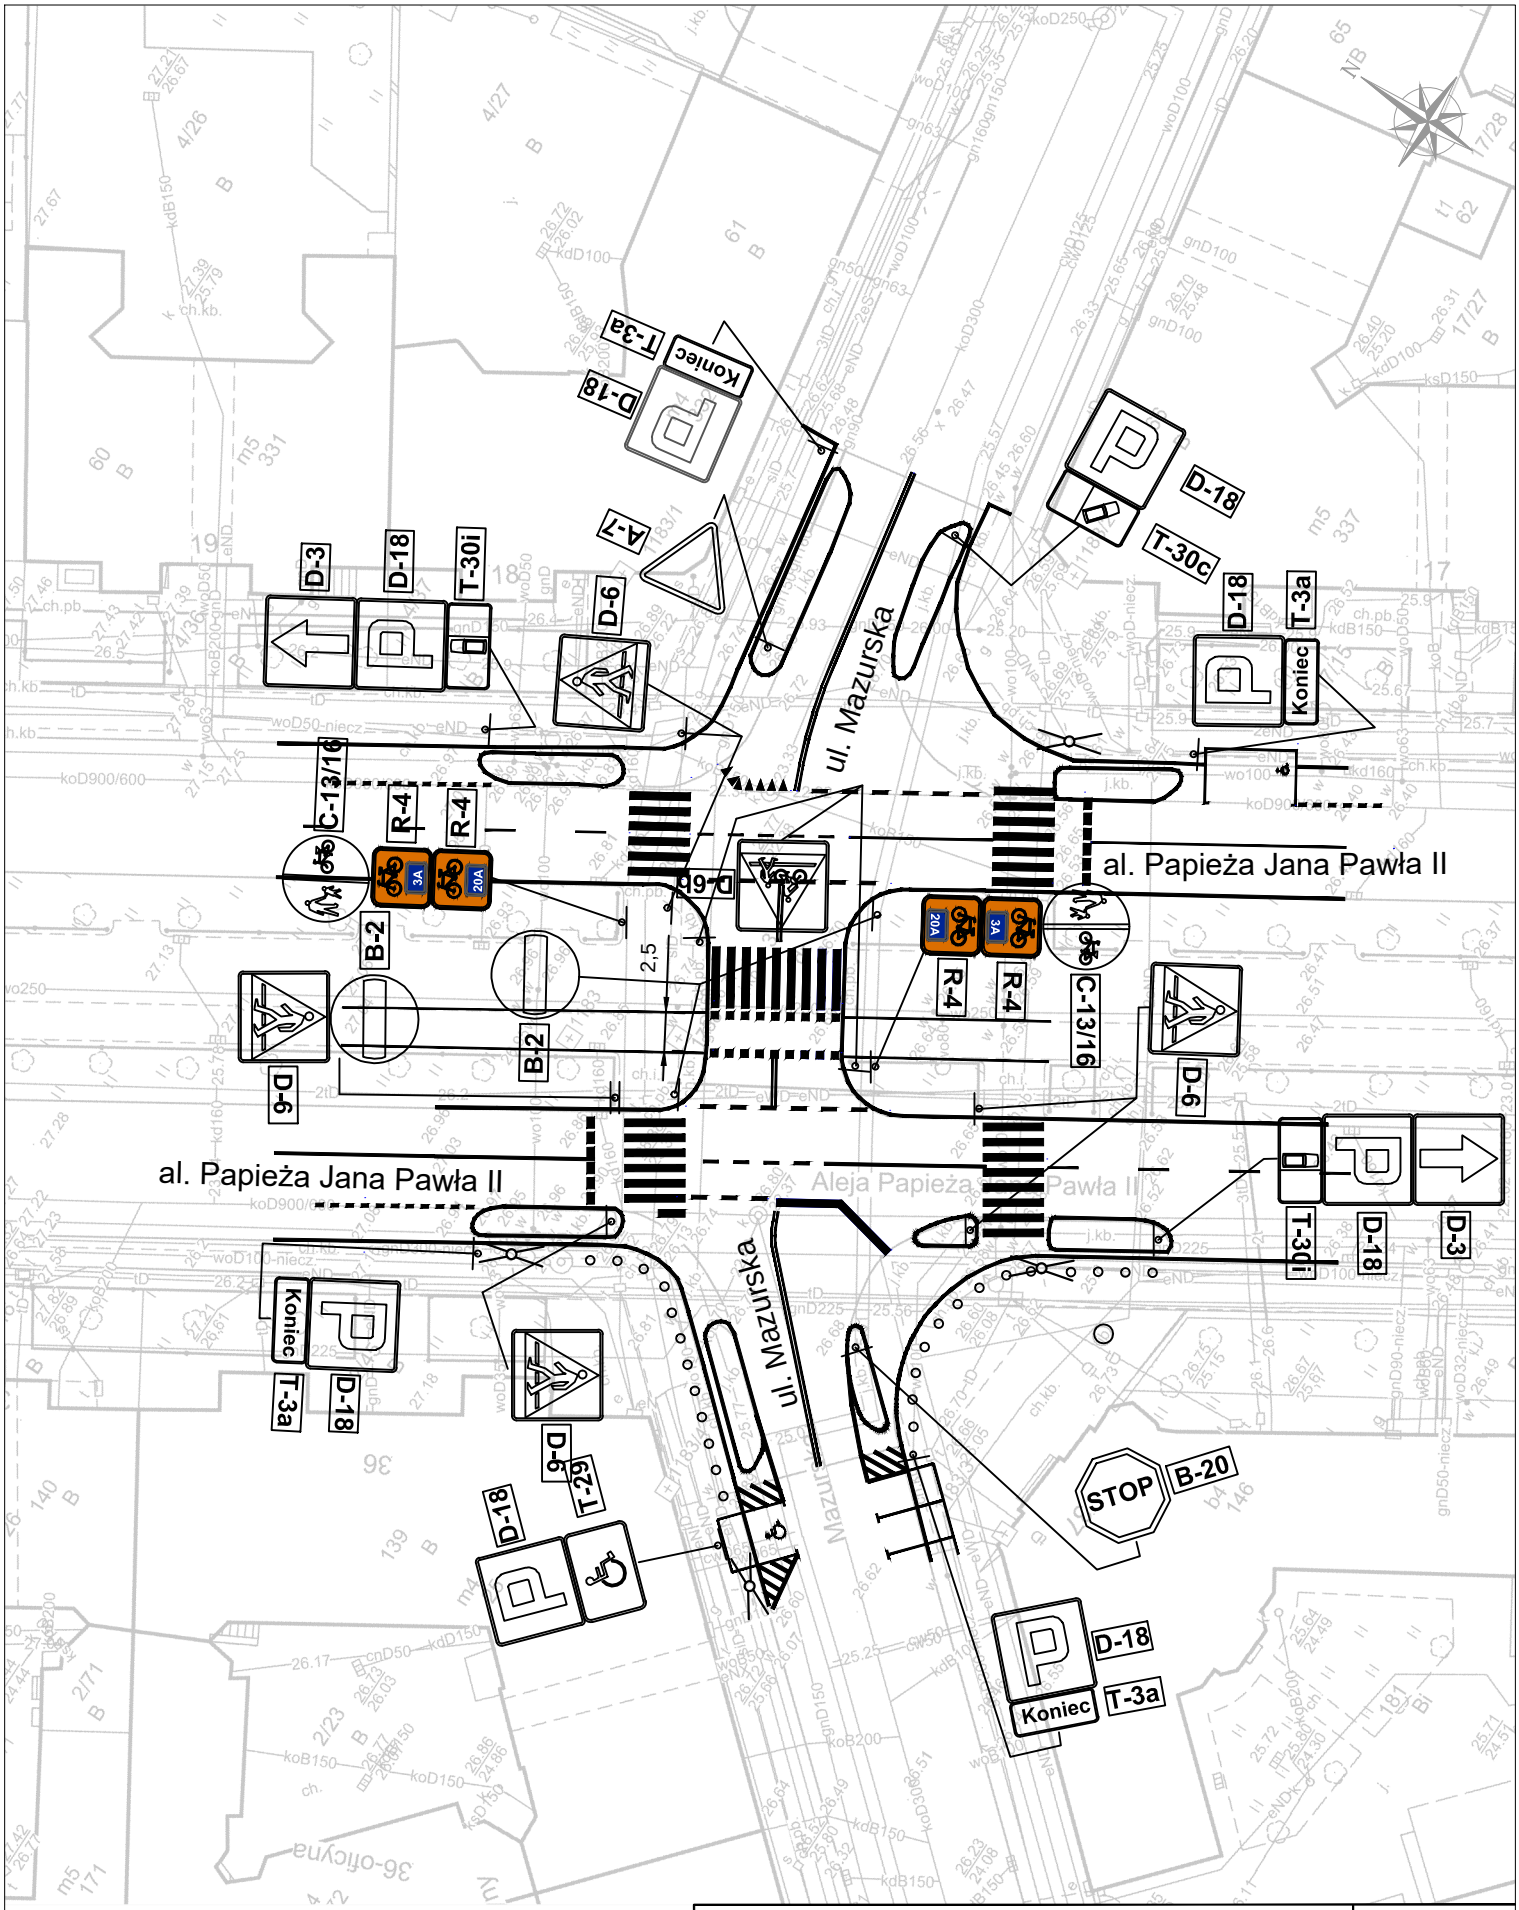


AKADEMIA BEZPIECZEŃSTWA RUCHU DROGOWEGO UL. MIESZKA I 82, 71-011 SZCZECIN		SKALA: 1:500
TEMAT:	PROJEKT STAŁEJ ORGANIZACJI RUCHU dla zadania: Oznakowanie szlaków trasy rowerowej pomiędzy jeziorem Goplana, a jeziorem Dąbie w Szczecinie	DATA: styczeń 2026
INWESTOR:	GMINA MIASTO SZCZECIN Wydział Gospodarki Komunalnej pl. Armii Krajowej 1, 70-456 Szczecin	NR RYS: 31
PROJEKTOWAŁ:	Arkadiusz Kuzio	PODPIS:

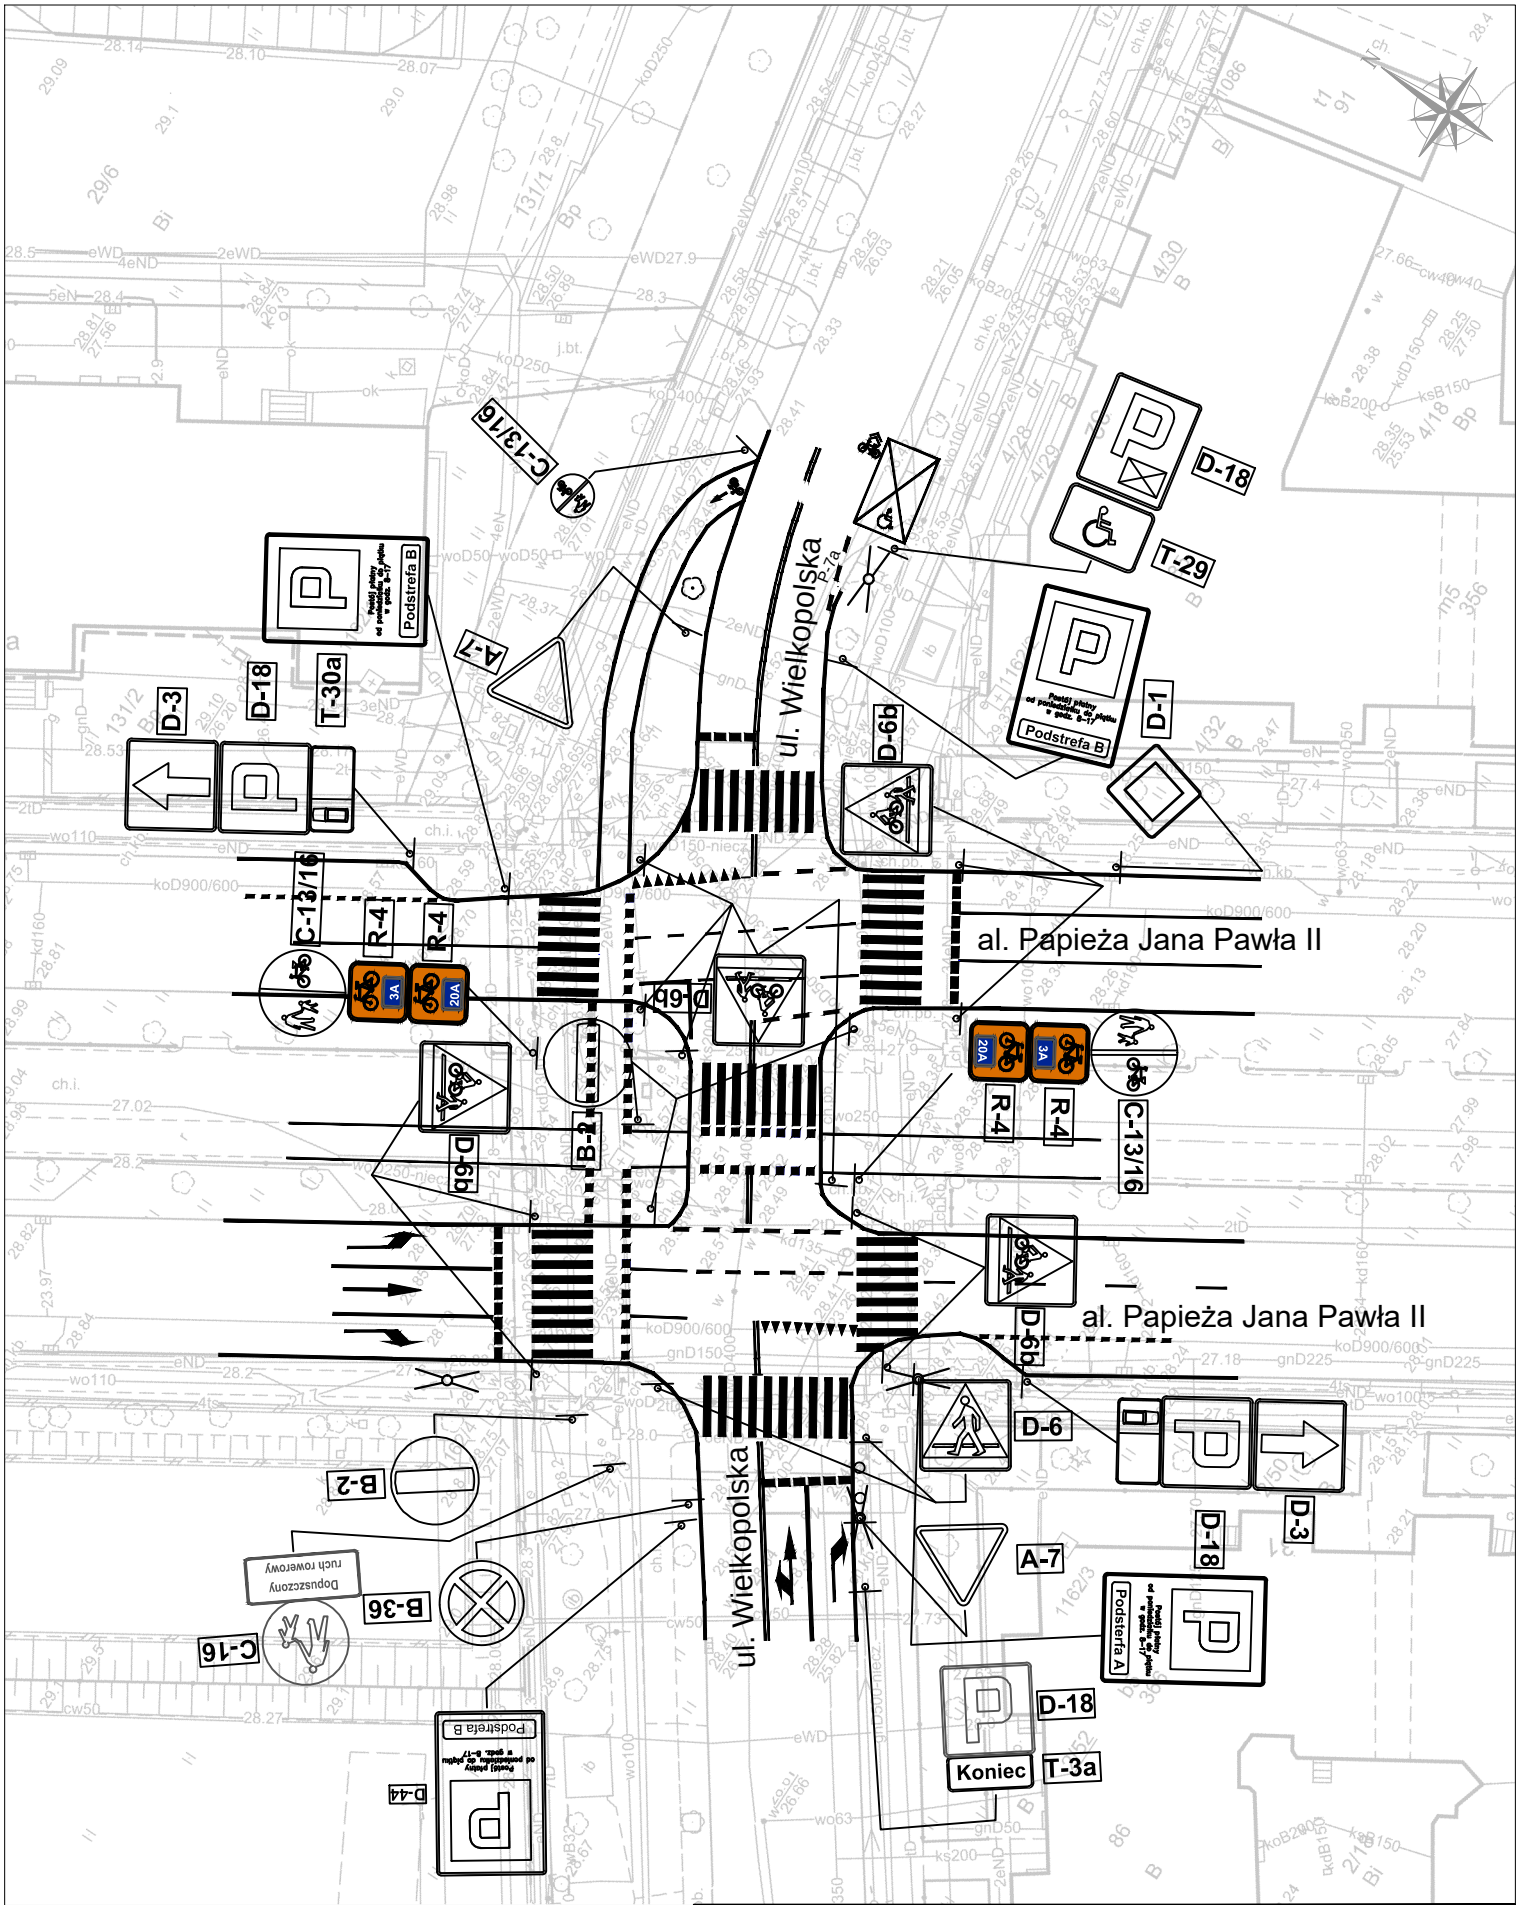


AKADEMIA BEZPIECZEŃSTWA RUCHU DROGOWEGO UL. MIESZKA I 82, 71-011 SZCZECIN		SKALA: 1:500
TEMAT:	PROJEKT STAŁEJ ORGANIZACJI RUCHU dla zadania: Oznakowanie szlaków trasy rowerowej pomiędzy jeziorem Goplana, a jeziorem Dąbie w Szczecinie	DATA: styczeń 2026
INWESTOR:	GMINA MIASTO SZCZECIN Wydział Gospodarki Komunalnej pl. Armii Krajowej 1, 70-456 Szczecin	NR RYS: 32
PROJEKTOWAŁ:	Arkadiusz Kuzio	PODPIS:

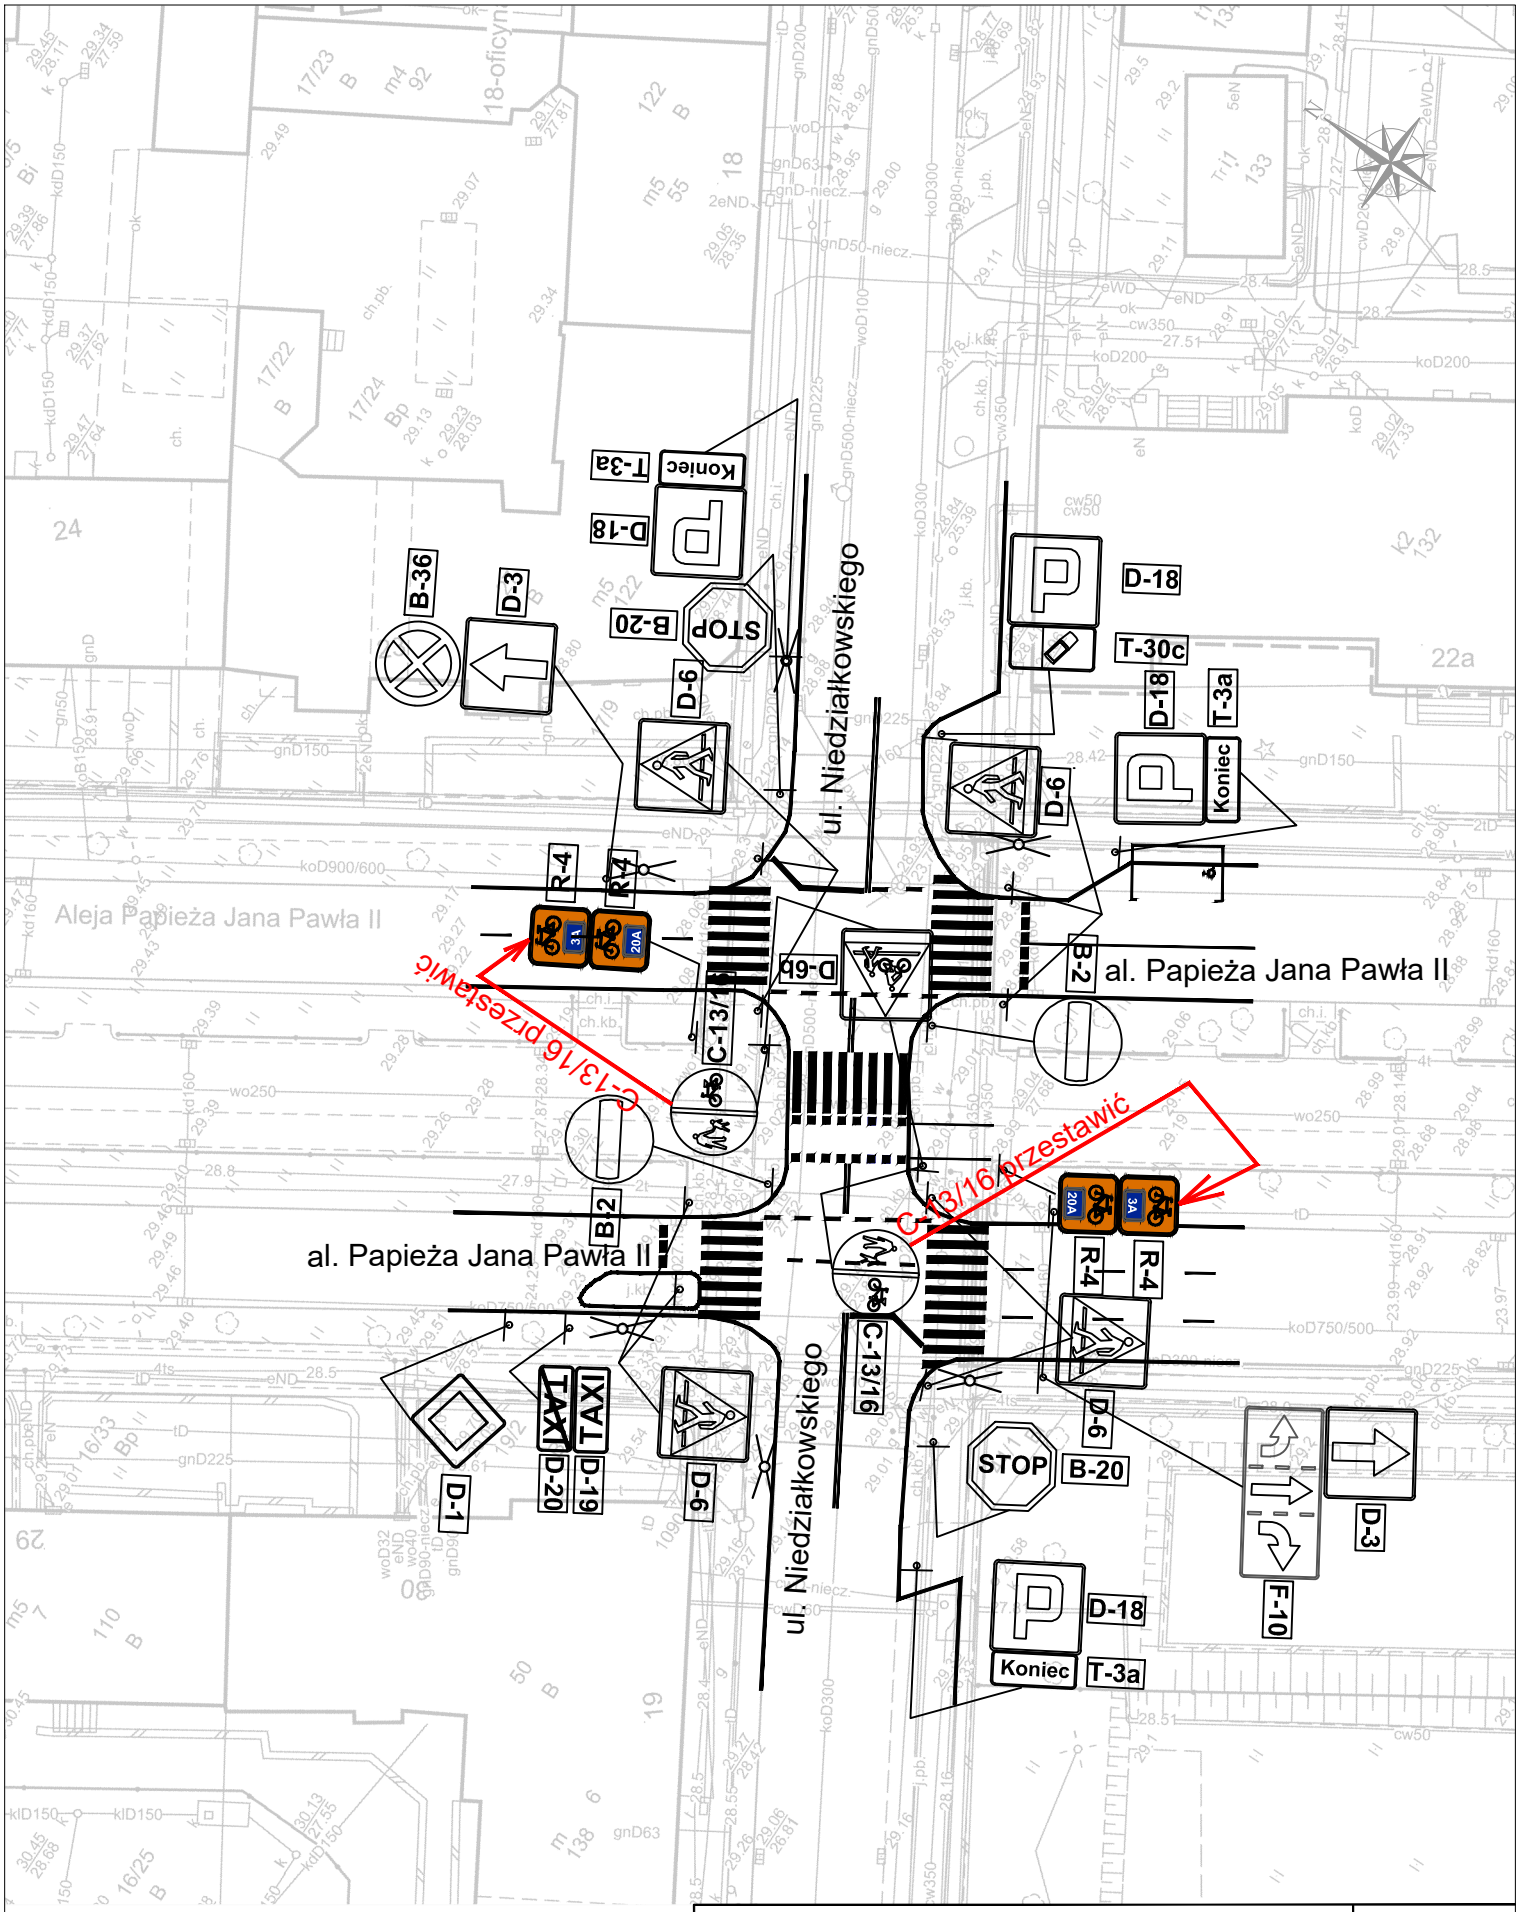


AKADEMIA BEZPIECZEŃSTWA RUCHU DROGOWEGO UL. MIESZKA I 82, 71-011 SZCZECIN		SKALA: 1:500
TEMAT:	PROJEKT STAŁEJ ORGANIZACJI RUCHU dla zadania: Oznakowanie szlaków trasy rowerowej pomiędzy jeziorem Goplana, a jeziorem Dąbie w Szczecinie	DATA: styczeń 2026
INWESTOR:	GMINA MIASTO SZCZECIN Wydział Gospodarki Komunalnej pl. Armii Krajowej 1, 70-456 Szczecin	NR RYS: 33
PROJEKTOWAŁ:	Arkadiusz Kuzio	PODPIS:

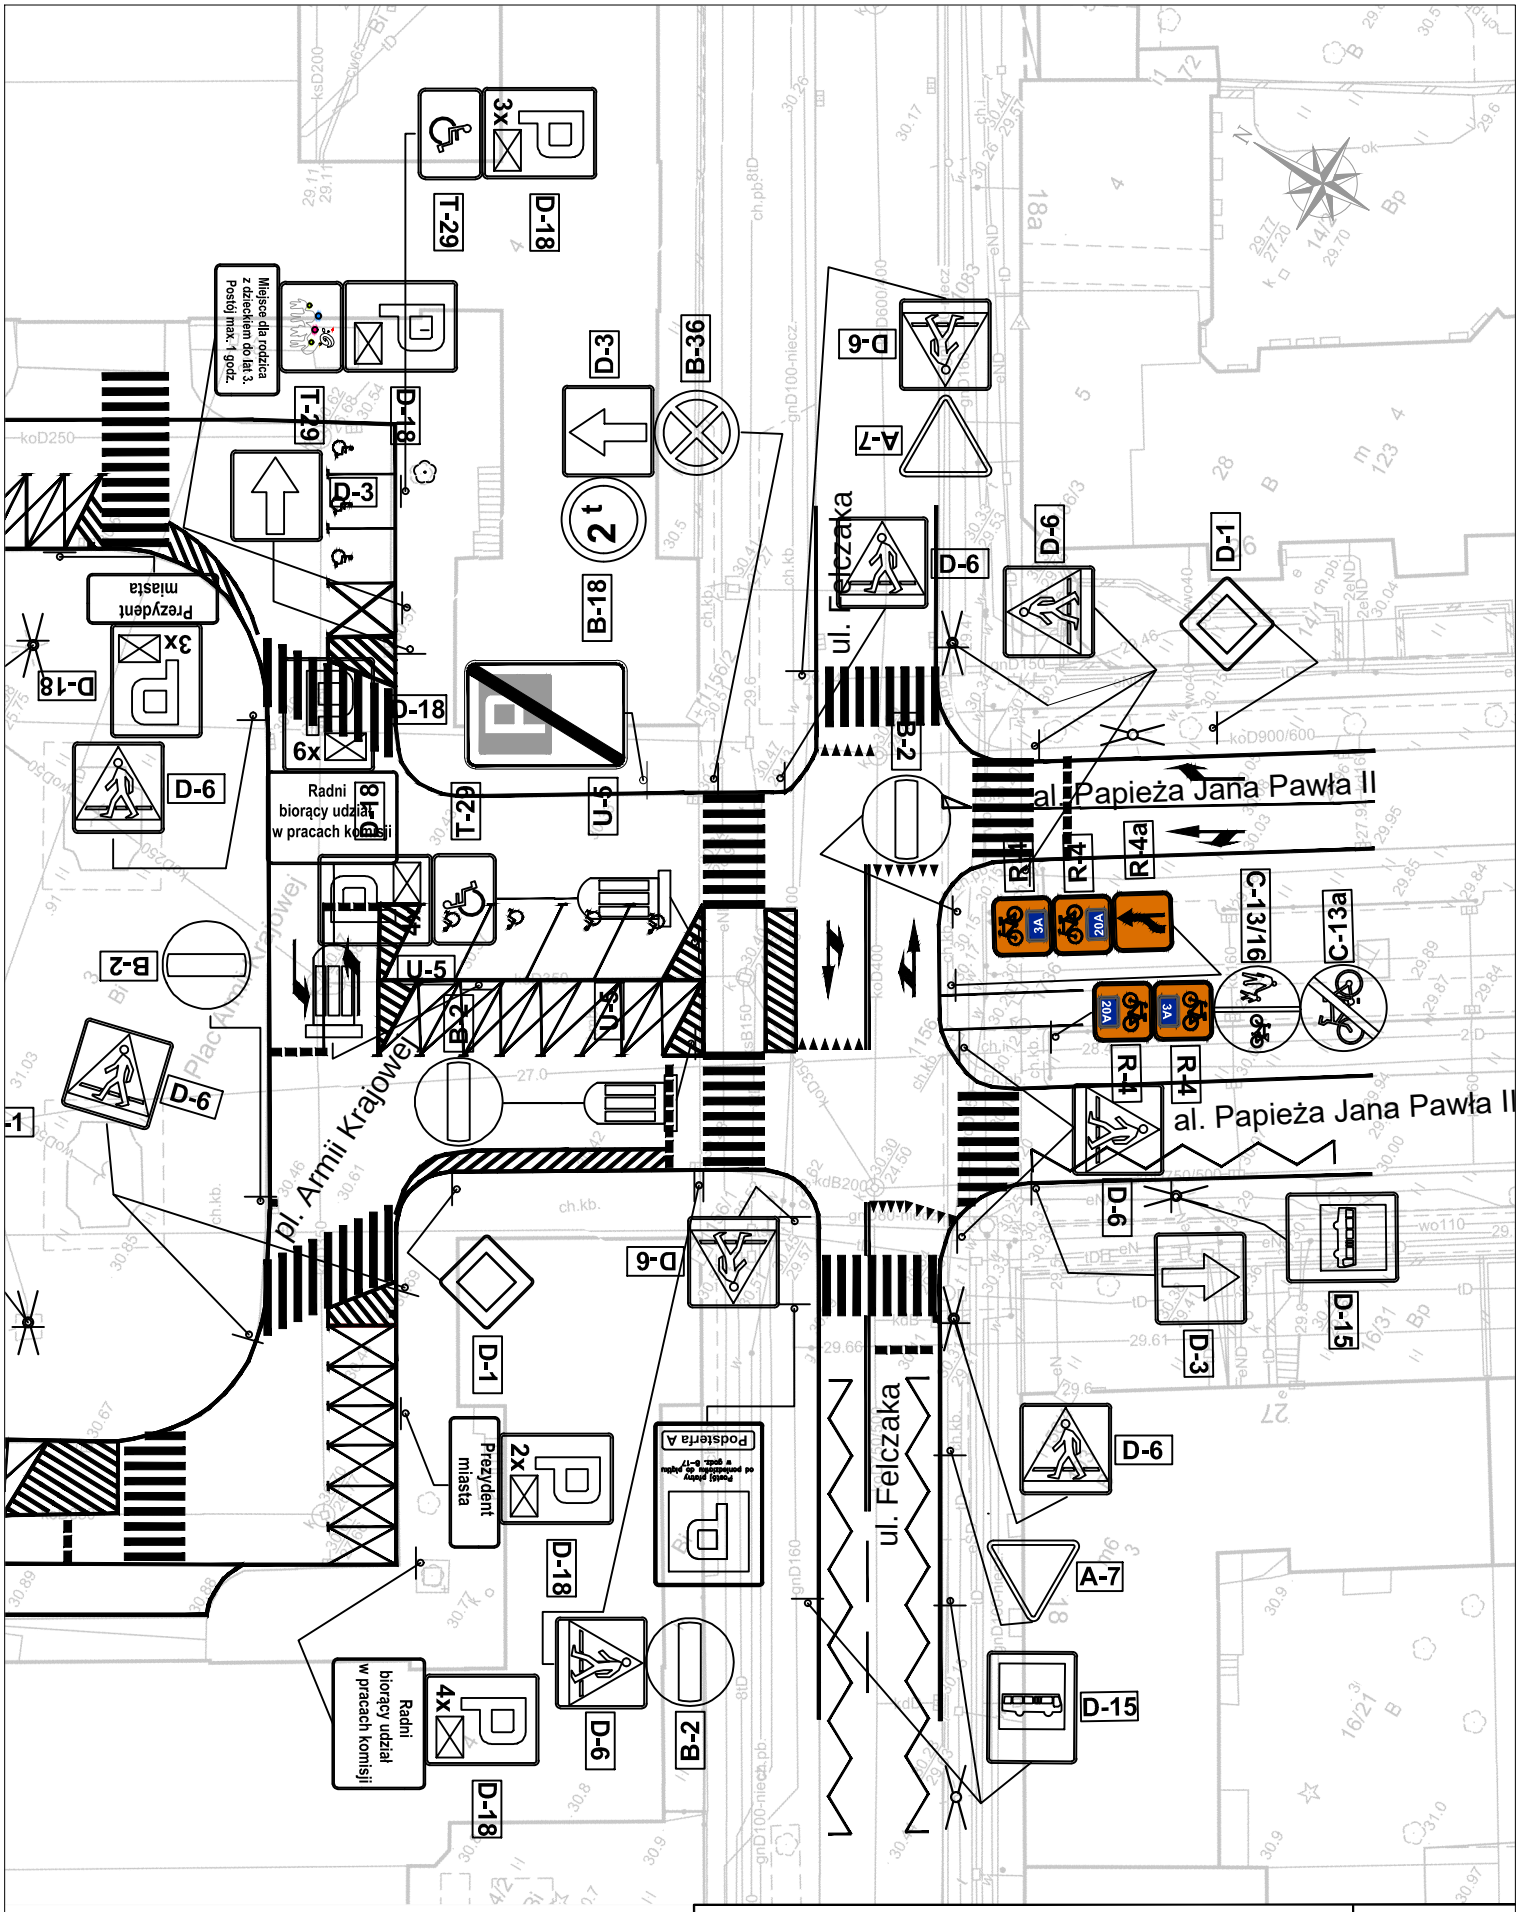


AKADEMIA BEZPIECZEŃSTWA RUCHU DROGOWEGO UL. MIESZKA I 82, 71-011 SZCZECIN		SKALA: 1:500
TEMAT:	PROJEKT STAŁEJ ORGANIZACJI RUCHU dla zadania: Oznakowanie szlaków trasy rowerowej pomiędzy jeziorem Goplana, a jeziorem Dąbie w Szczecinie	DATA: styczeń 2026
INWESTOR:	GMINA MIASTO SZCZECIN Wydział Gospodarki Komunalnej pl. Armii Krajowej 1, 70-456 Szczecin	NR RYS: 34
PROJEKTOWAŁ: Arkadiusz Kuzio		PODPIS:

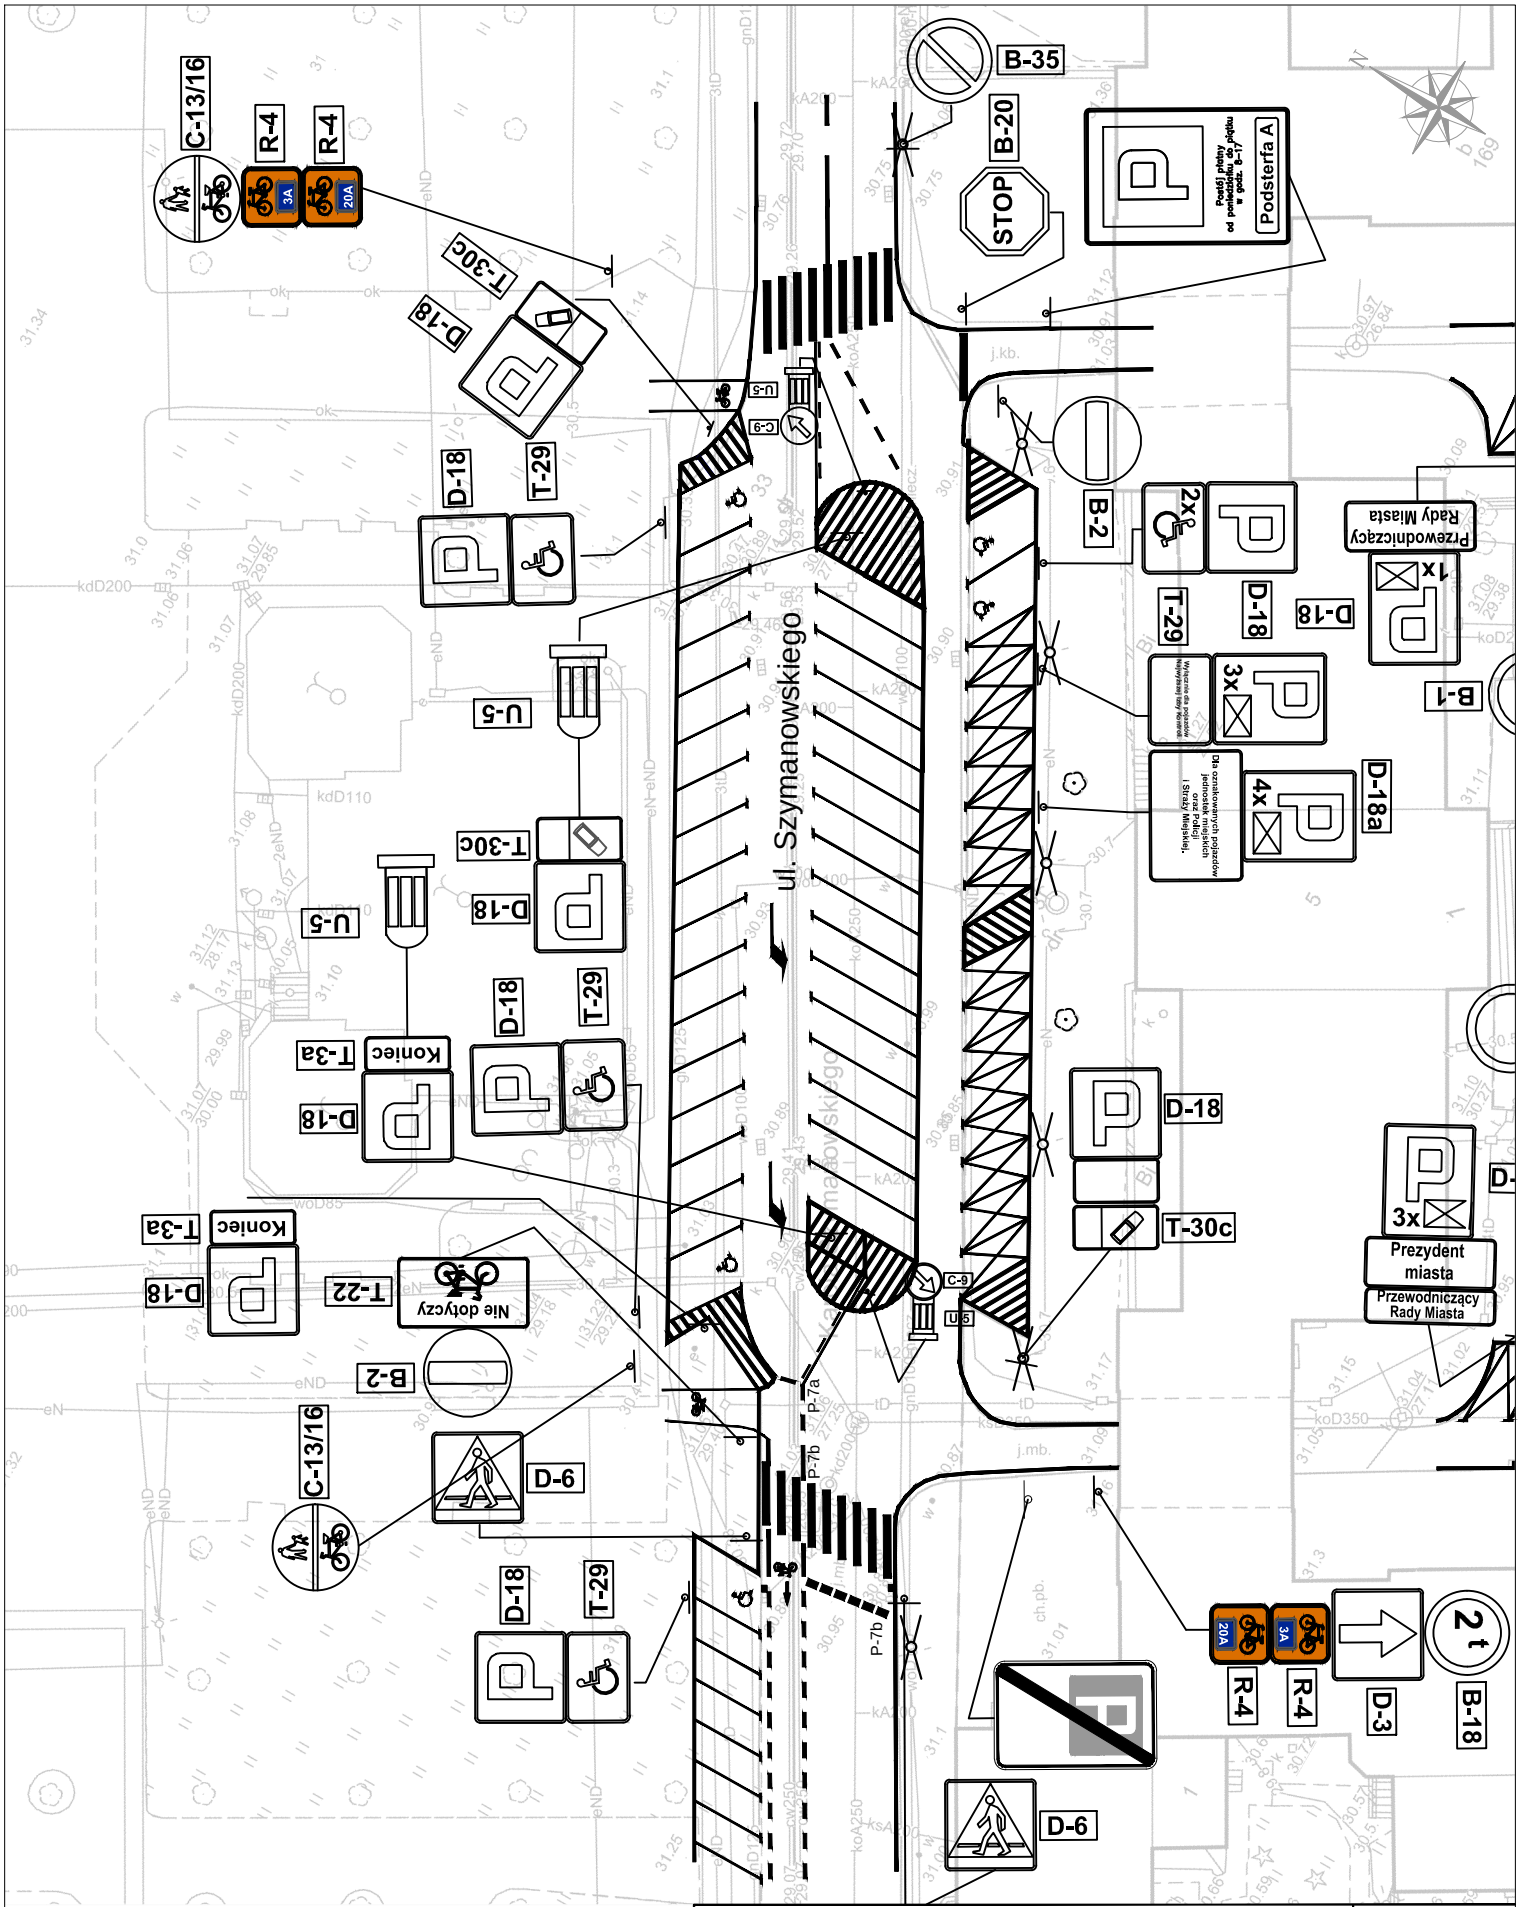

AKADEMIA BEZPIECZEŃSTWA RUCHU DROGOWEGO UL. MIESZKA I 82, 71-011 SZCZECIN		SKALA: 1:500
TEMAT:	PROJEKT STAŁEJ ORGANIZACJI RUCHU dla zadania: Oznakowanie szlaków trasy rowerowej pomiędzy jeziorem Goplana, a jeziorem Dąbie w Szczecinie	DATA: styczeń 2026
INWESTOR:	GMINA MIASTO SZCZECIN Wydział Gospodarki Komunalnej pl. Armii Krajowej 1, 70-456 Szczecin	NR RYS: 35
PROJEKTOWAŁ:	Arkadiusz Kuzio	PODPIS:

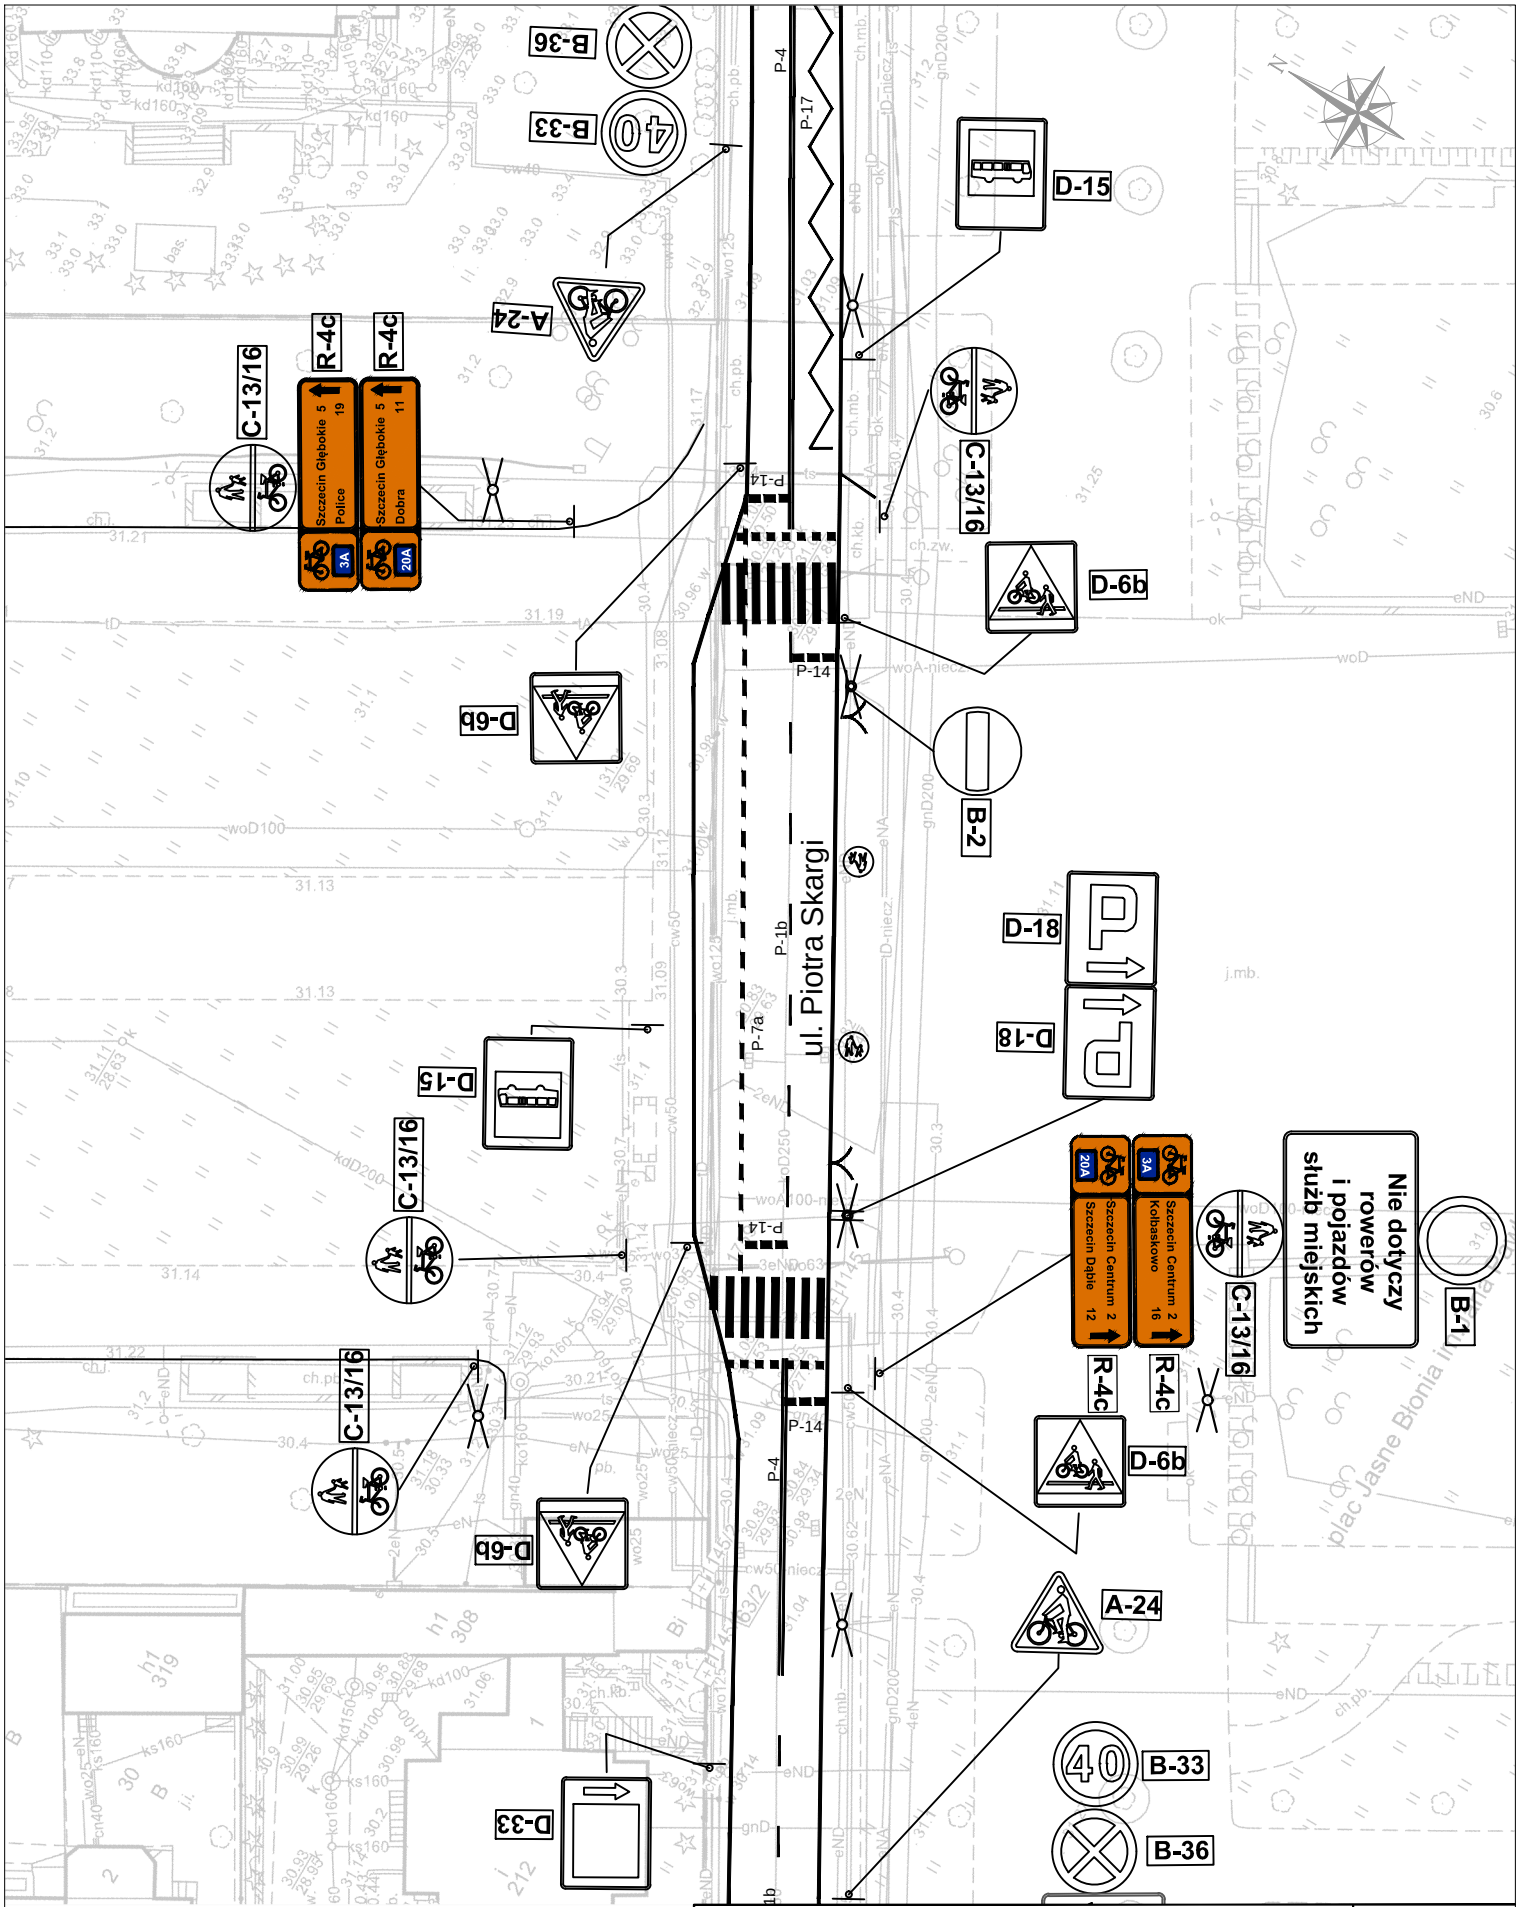


AKADEMIA BEZPIECZEŃSTWA RUCHU DROGOWEGO UL. MIESZKA I 82, 71-011 SZCZECIN		SKALA: 1:500
TEMAT:	PROJEKT STAŁEJ ORGANIZACJI RUCHU dla zadania: Oznakowanie szlaków trasy rowerowej pomiędzy jeziorem Goplana, a jeziorem Dąbie w Szczecinie	DATA: styczeń 2026
INWESTOR:	GMINA MIASTO SZCZECIN Wydział Gospodarki Komunalnej pl. Armii Krajowej 1, 70-456 Szczecin	NR RYS: 36
PROJEKTOWAŁ:	Arkadiusz Kuzio	PODPIS:

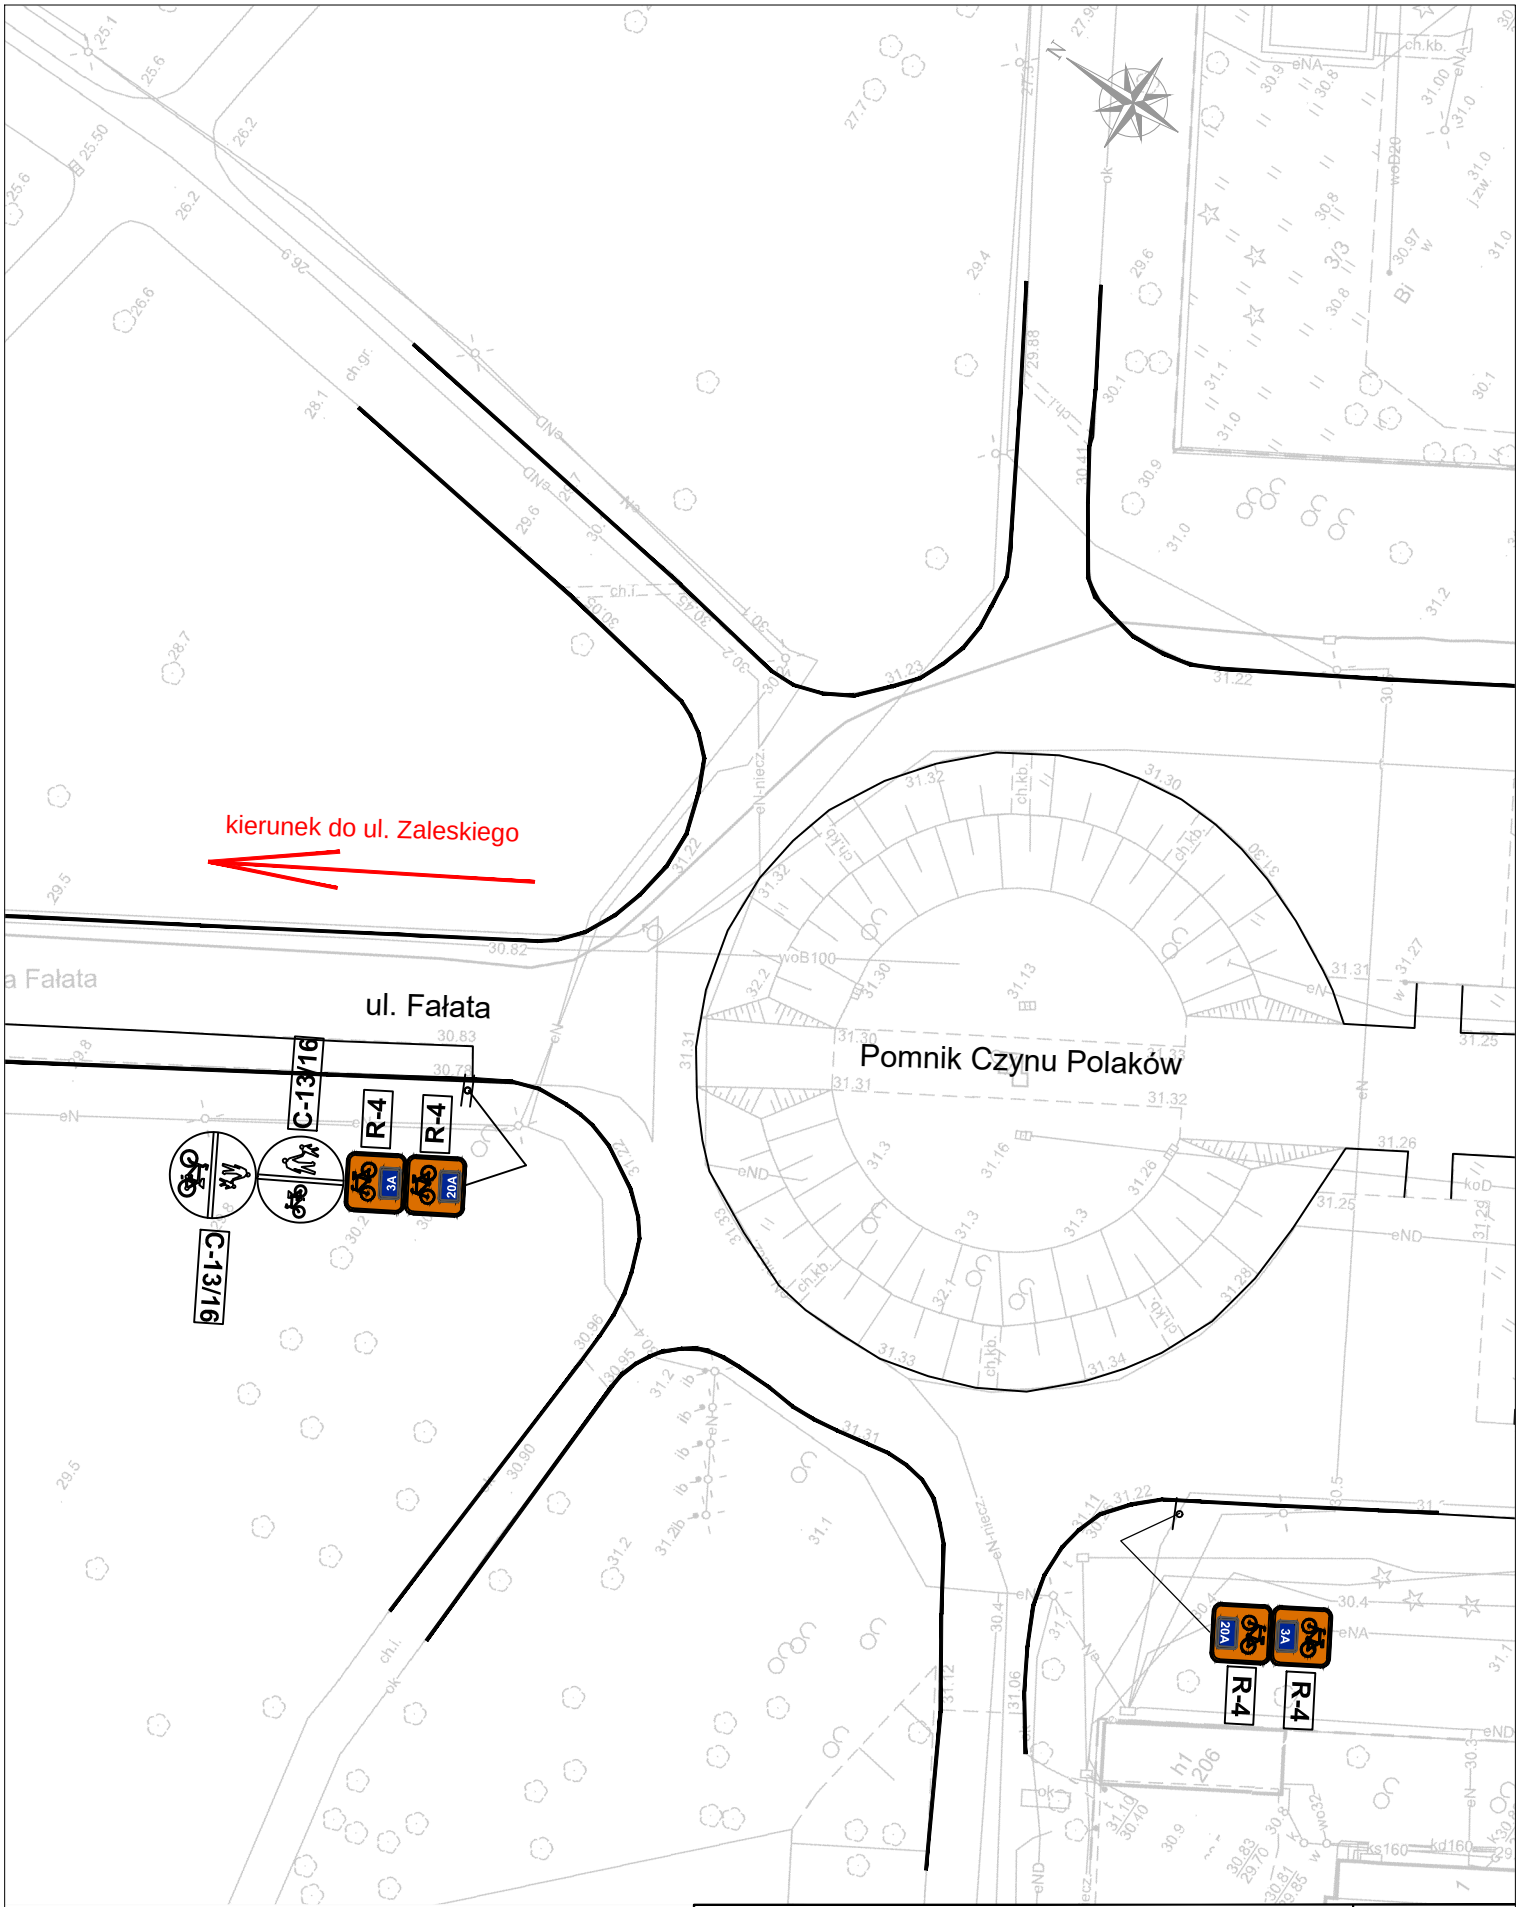


AKADEMIA BEZPIECZEŃSTWA RUCHU DROGOWEGO UL. MIESZKA I 82, 71-011 SZCZECIN		SKALA: 1:500
TEMAT:	PROJEKT STAŁEJ ORGANIZACJI RUCHU dla zadania: Oznakowanie szlaków trasy rowerowej pomiędzy jeziorem Goplana, a jeziorem Dąbie w Szczecinie	DATA: styczeń 2026
INWESTOR:	GMINA MIASTO SZCZECIN Wydział Gospodarki Komunalnej pl. Armii Krajowej 1, 70-456 Szczecin	NR RYS: 37
PROJEKTOWAŁ:	Arkadiusz Kuzio	PODPIS:




AKADEMIA BEZPIECZEŃSTWA RUCHU DROGOWEGO UL. MIESZKA I 82, 71-011 SZCZECIN		SKALA: 1:500
TEMAT:	PROJEKT STAŁEJ ORGANIZACJI RUCHU dla zadania: Oznakowanie szlaków trasy rowerowej pomiędzy jeziorem Goplana, a jeziorem Dąbie w Szczecinie	DATA: styczeń 2026
INWESTOR:	GMINA MIASTO SZCZECIN Wydział Gospodarki Komunalnej pl. Armii Krajowej 1, 70-456 Szczecin	NR RYS: 37a
PROJEKTOWAŁ:	Arkadiusz Kuzio	PODPIS:

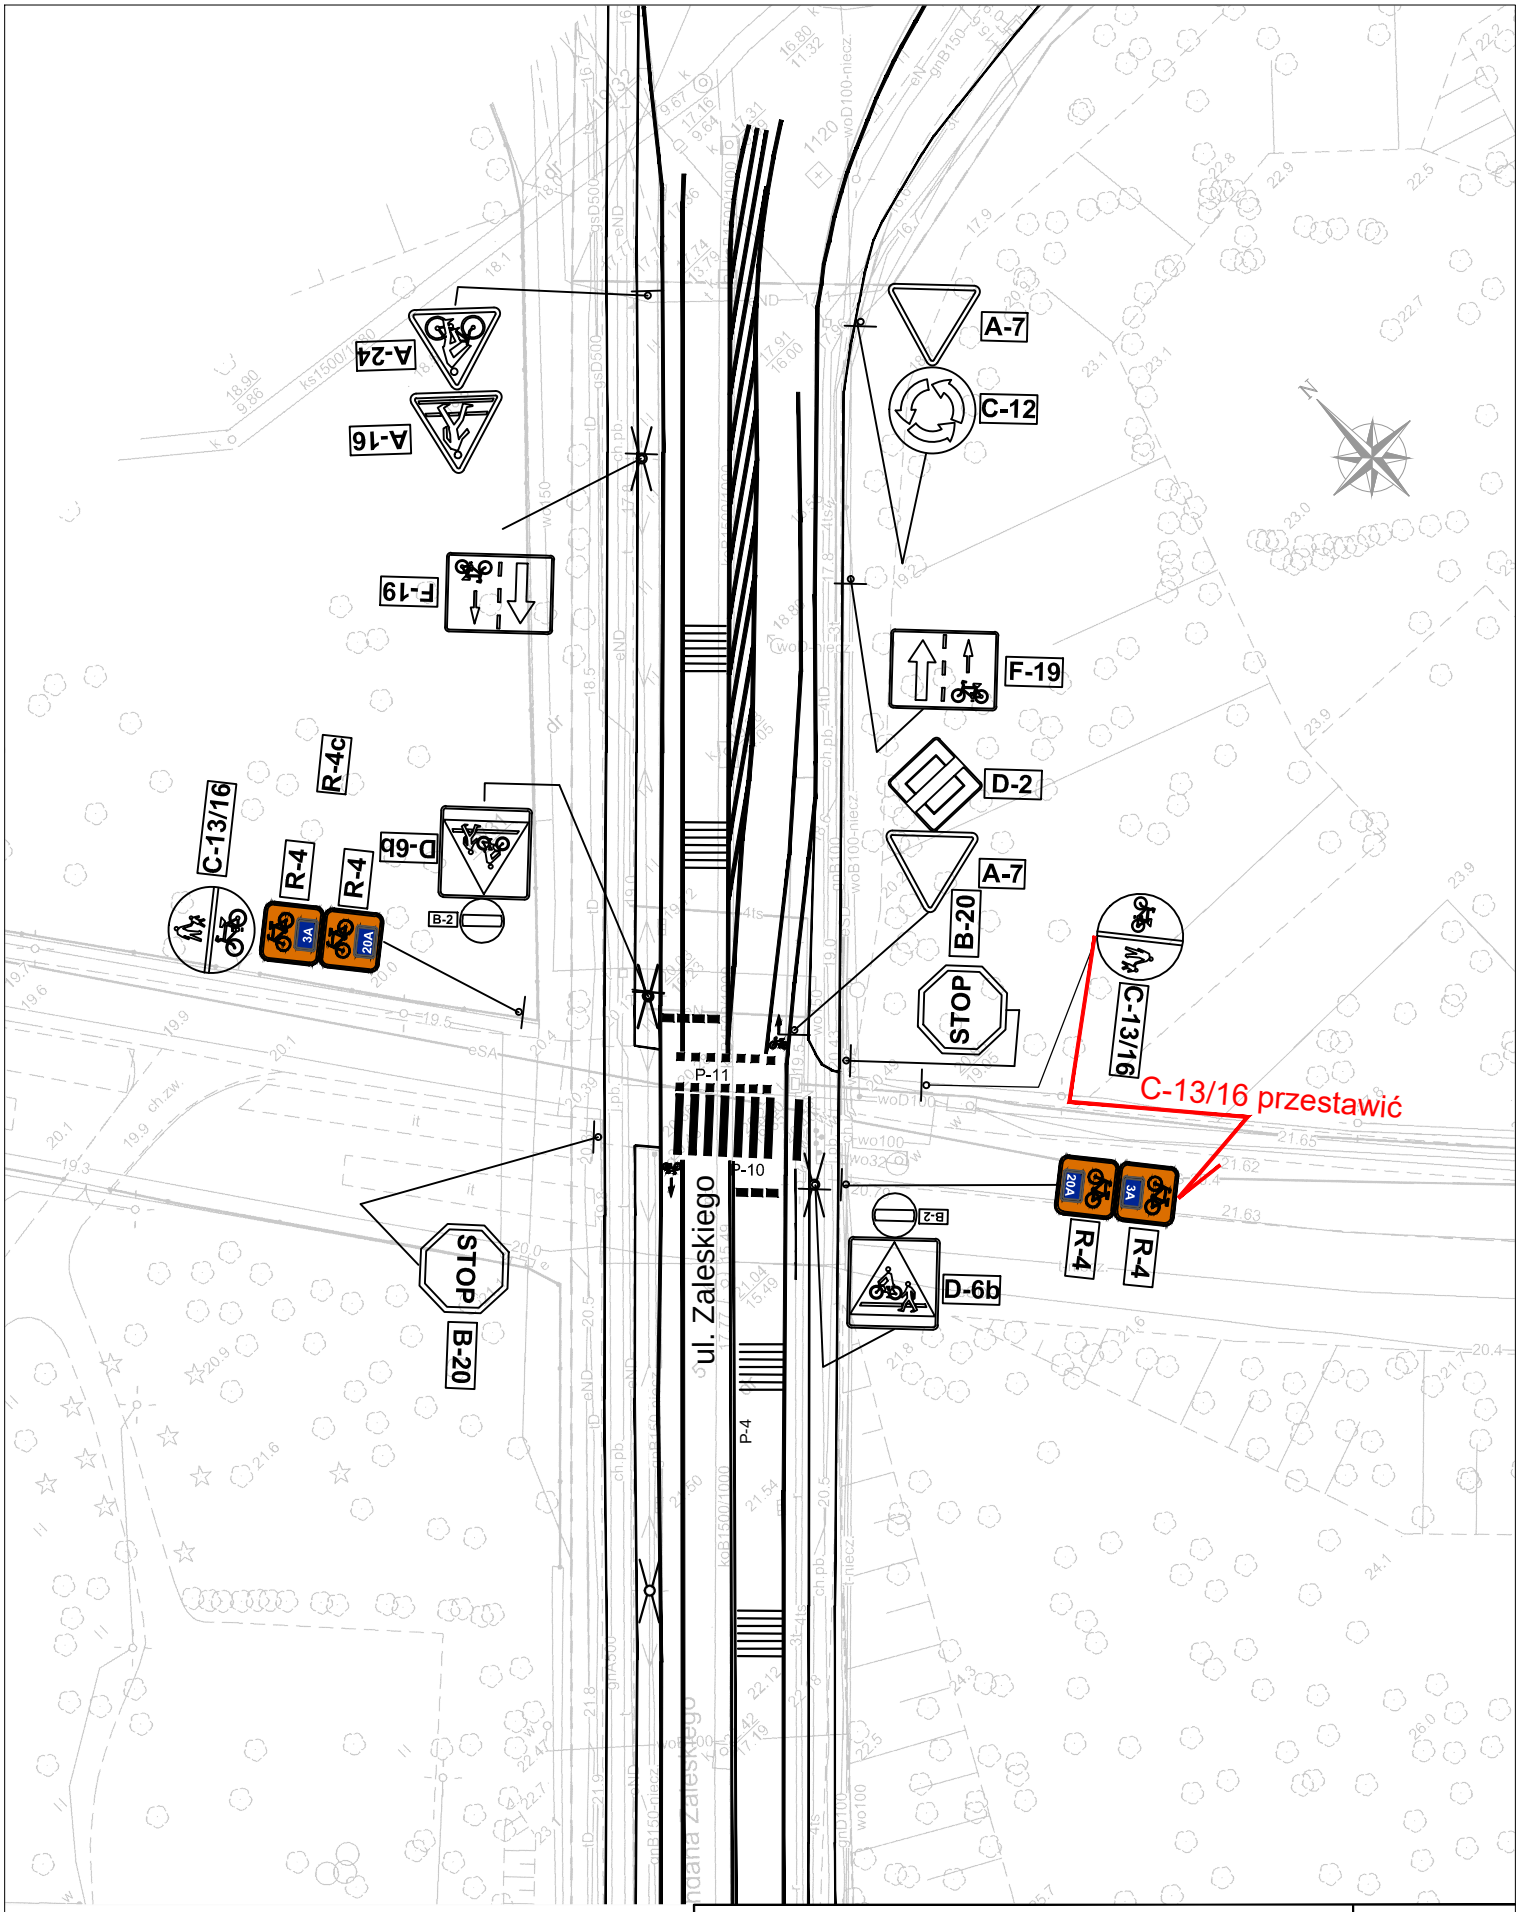

AKADEMIA BEZPIECZEŃSTWA RUCHU DROGOWEGO UL. MIESZKA I 82, 71-011 SZCZECIN		SKALA: 1:500
TEMAT:	PROJEKT STAŁEJ ORGANIZACJI RUCHU dla zadania: Oznakowanie szlaków trasy rowerowej pomiędzy jeziorem Goplana, a jeziorem Dąbie w Szczecinie	DATA: styczeń 2026
INWESTOR:	GMINA MIASTO SZCZECIN Wydział Gospodarki Komunalnej pl. Armii Krajowej 1, 70-456 Szczecin	NR RYS: 38
PROJEKTOWAŁ:	Arkadiusz Kuzio	PODPIS:

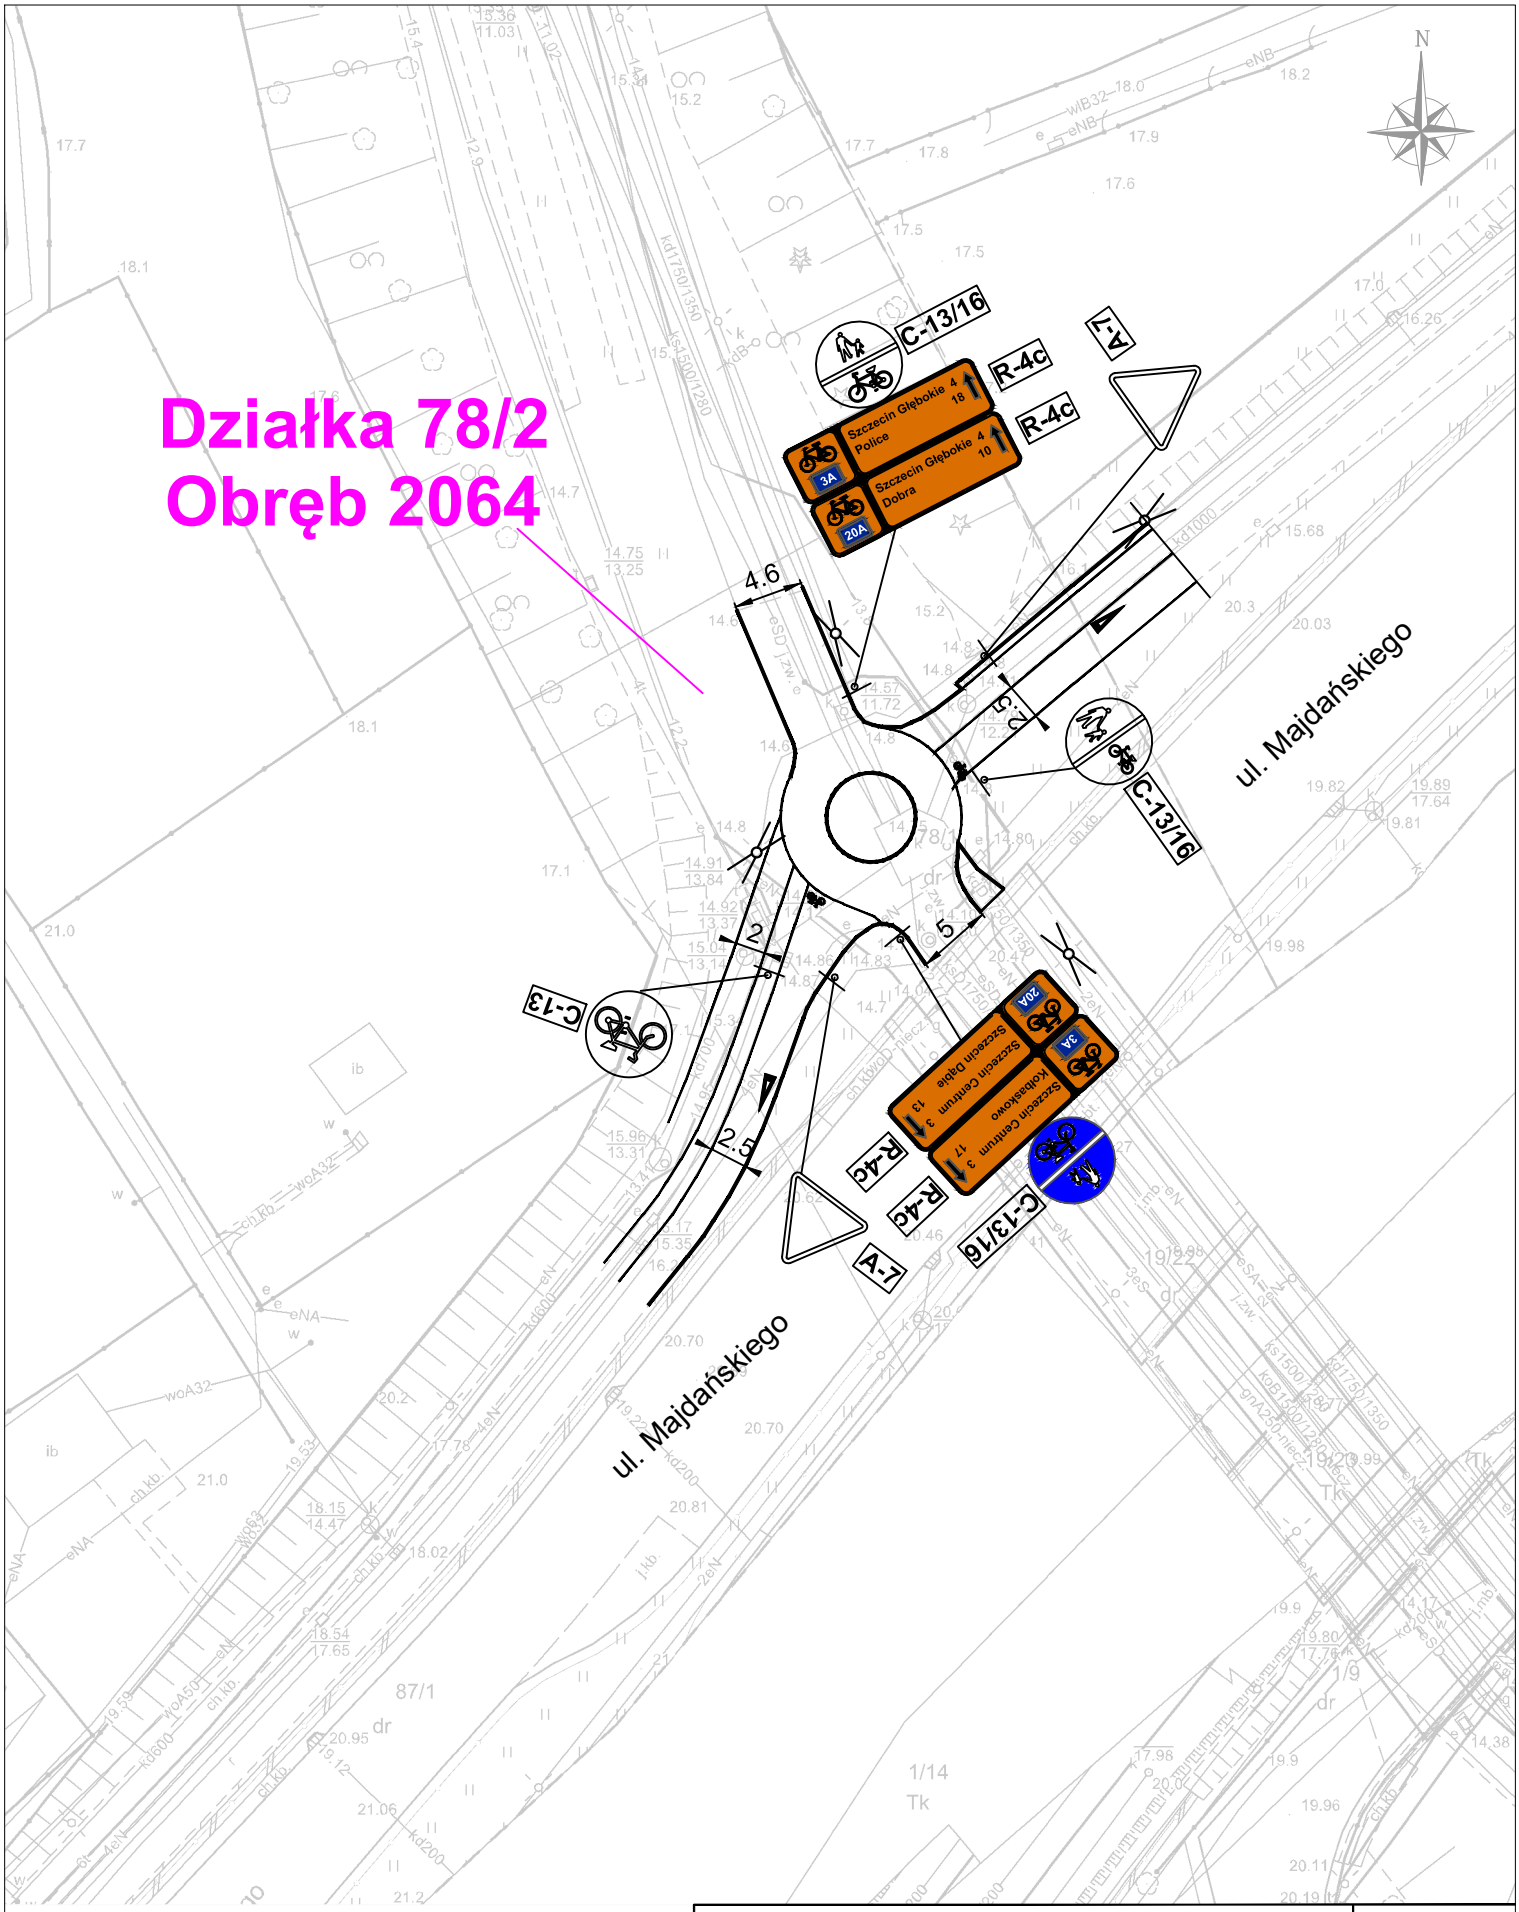

AKADEMIA BEZPIECZEŃSTWA RUCHU DROGOWEGO UL. MIESZKA I 82, 71-011 SZCZECIN		SKALA: 1:500
TEMAT:	PROJEKT STAŁEJ ORGANIZACJI RUCHU dla zadania: Oznakowanie szlaków trasy rowerowej pomiędzy jeziorem Goplana, a jeziorem Dąbie w Szczecinie	DATA: styczeń 2026
INWESTOR:	GMINA MIASTO SZCZECIN Wydział Gospodarki Komunalnej pl. Armii Krajowej 1, 70-456 Szczecin	NR RYS: 39
PROJEKTOWAŁ:	Arkadiusz Kuzio	PODPIS:

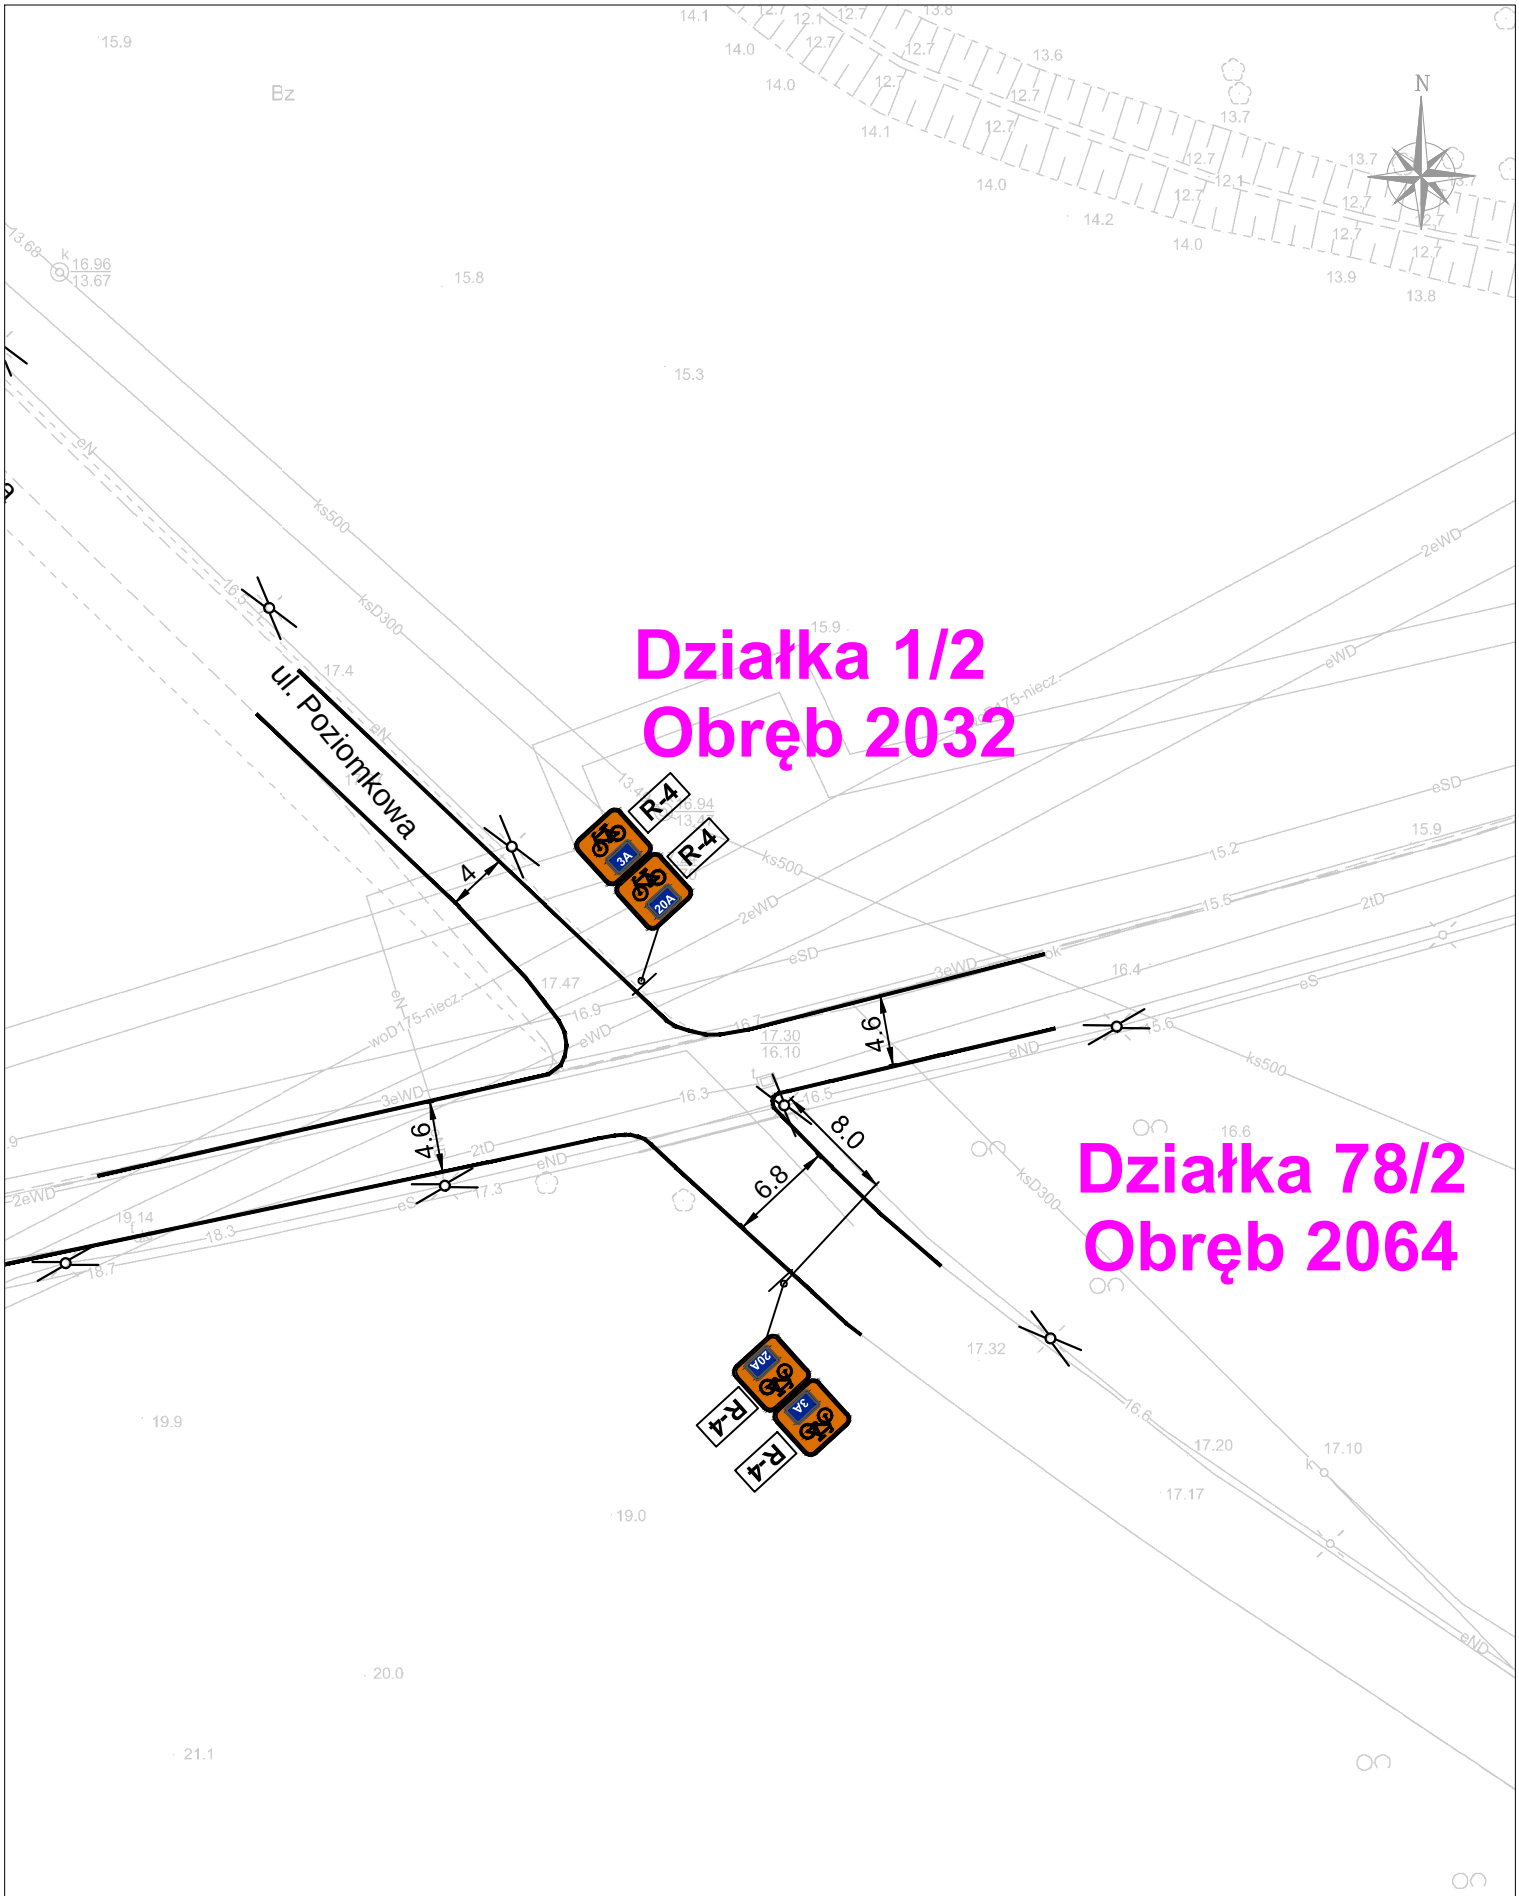

AKADEMIA BEZPIECZEŃSTWA RUCHU DROGOWEGO UL. MIESZKA I 82, 71-011 SZCZECIN		SKALA: 1:500
TEMAT:	PROJEKT STAŁEJ ORGANIZACJI RUCHU dla zadania: Oznakowanie szlaków trasy rowerowej pomiędzy jeziorem Goplana, a jeziorem Dąbie w Szczecinie	DATA: styczeń 2026
INWESTOR:	GMINA MIASTO SZCZECIN Wydział Gospodarki Komunalnej pl. Armii Krajowej 1, 70-456 Szczecin	NR RYS: 40
PROJEKTOWAŁ:	Arkadiusz Kuzio	PODPIS:


Działka 84
Obręb 2009

ul. Poziomkowa

C-13/16
R-4
R-4b
R-4d
P-1d
7.0
5.0
9.0
2.6
3

Znak C-13/16
przestawić na drugą
stronę jezdni


AKADEMIA BEZPIECZEŃSTWA RUCHU DROGOWEGO UL. MIESZKA I 82, 71-011 SZCZECIN		SKALA: 1:500
TEMAT:	PROJEKT STAŁEJ ORGANIZACJI RUCHU dla zadania: Oznakowanie szlaków trasy rowerowej pomiędzy jeziorem Goplana, a jeziorem Dąbie w Szczecinie	DATA: styczeń 2026
INWESTOR:	GMINA MIASTO SZCZECIN Wydział Gospodarki Komunalnej pl. Armii Krajowej 1, 70-456 Szczecin	NR RYS: 41
PROJEKTOWAŁ:	Arkadiusz Kuzio	PODPIS:

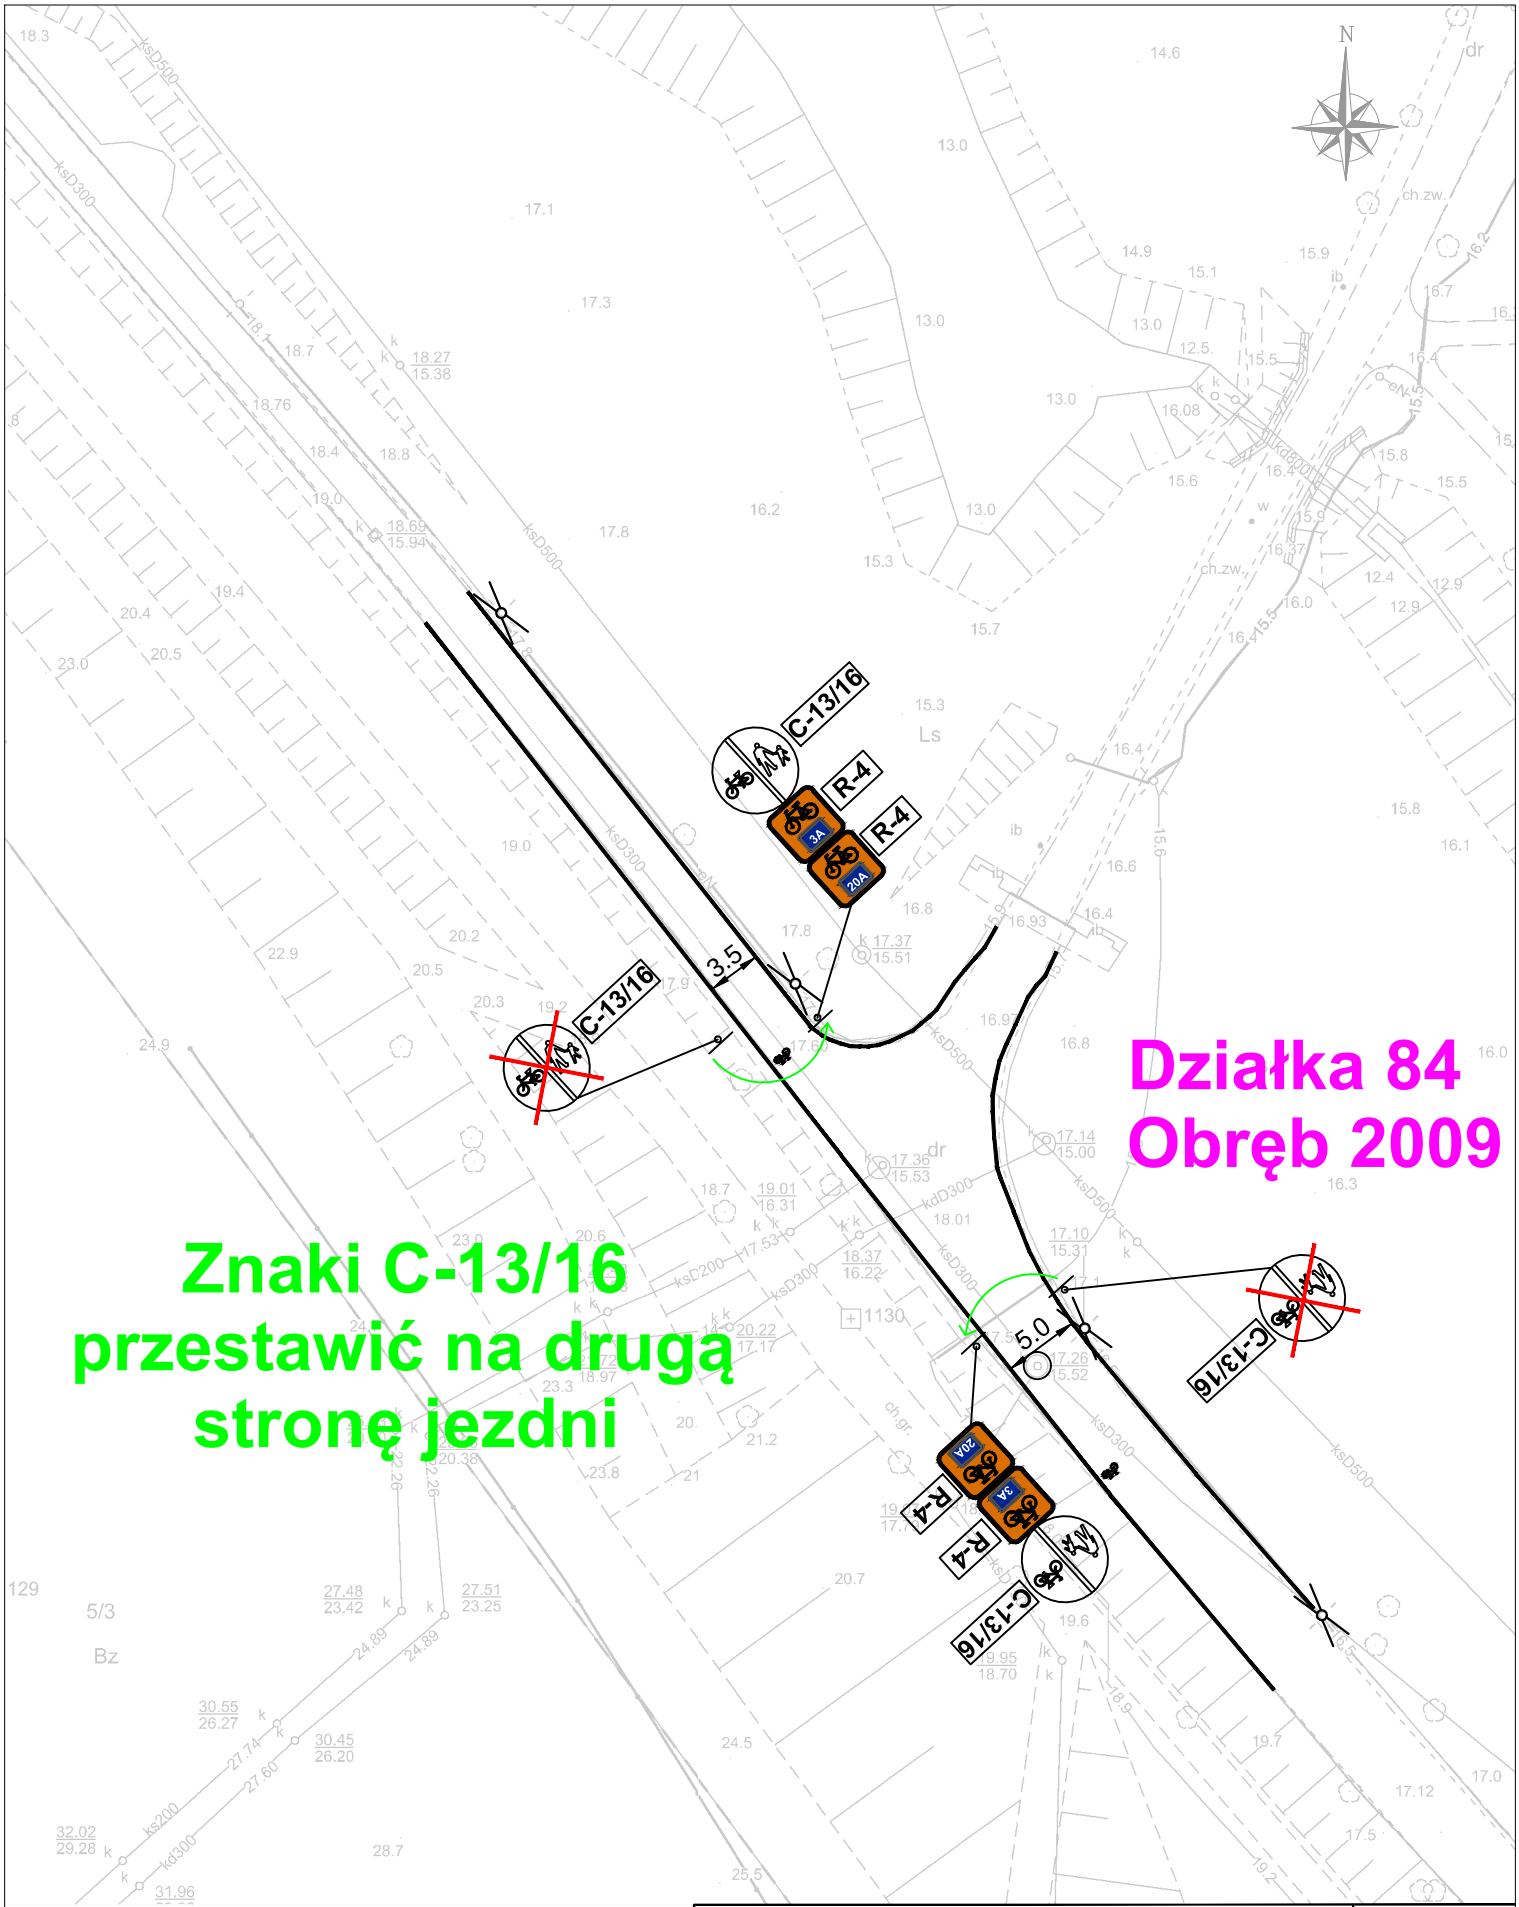


Działka 84
Obręb 2009

Znaki C-13/16 przestawić na drugą stronę jezdni

AKADEMIA BEZPIECZEŃSTWA RUCHU DROGOWEGO UL. MIESZKA I 82, 71-011 SZCZECIN		SKALA: 1:500
TEMAT:	PROJEKT STAŁEJ ORGANIZACJI RUCHU dla zadania: Oznakowanie szlaków trasy rowerowej pomiędzy jeziorem Goplana, a jeziorem Dąbie w Szczecinie	DATA: styczeń 2026
INWESTOR:	GMINA MIASTO SZCZECIN Wydział Gospodarki Komunalnej pl. Armii Krajowej 1, 70-456 Szczecin	NR RYS: 42
PROJEKTOWAŁ:	Arkadiusz Kuzio	PODPIS:

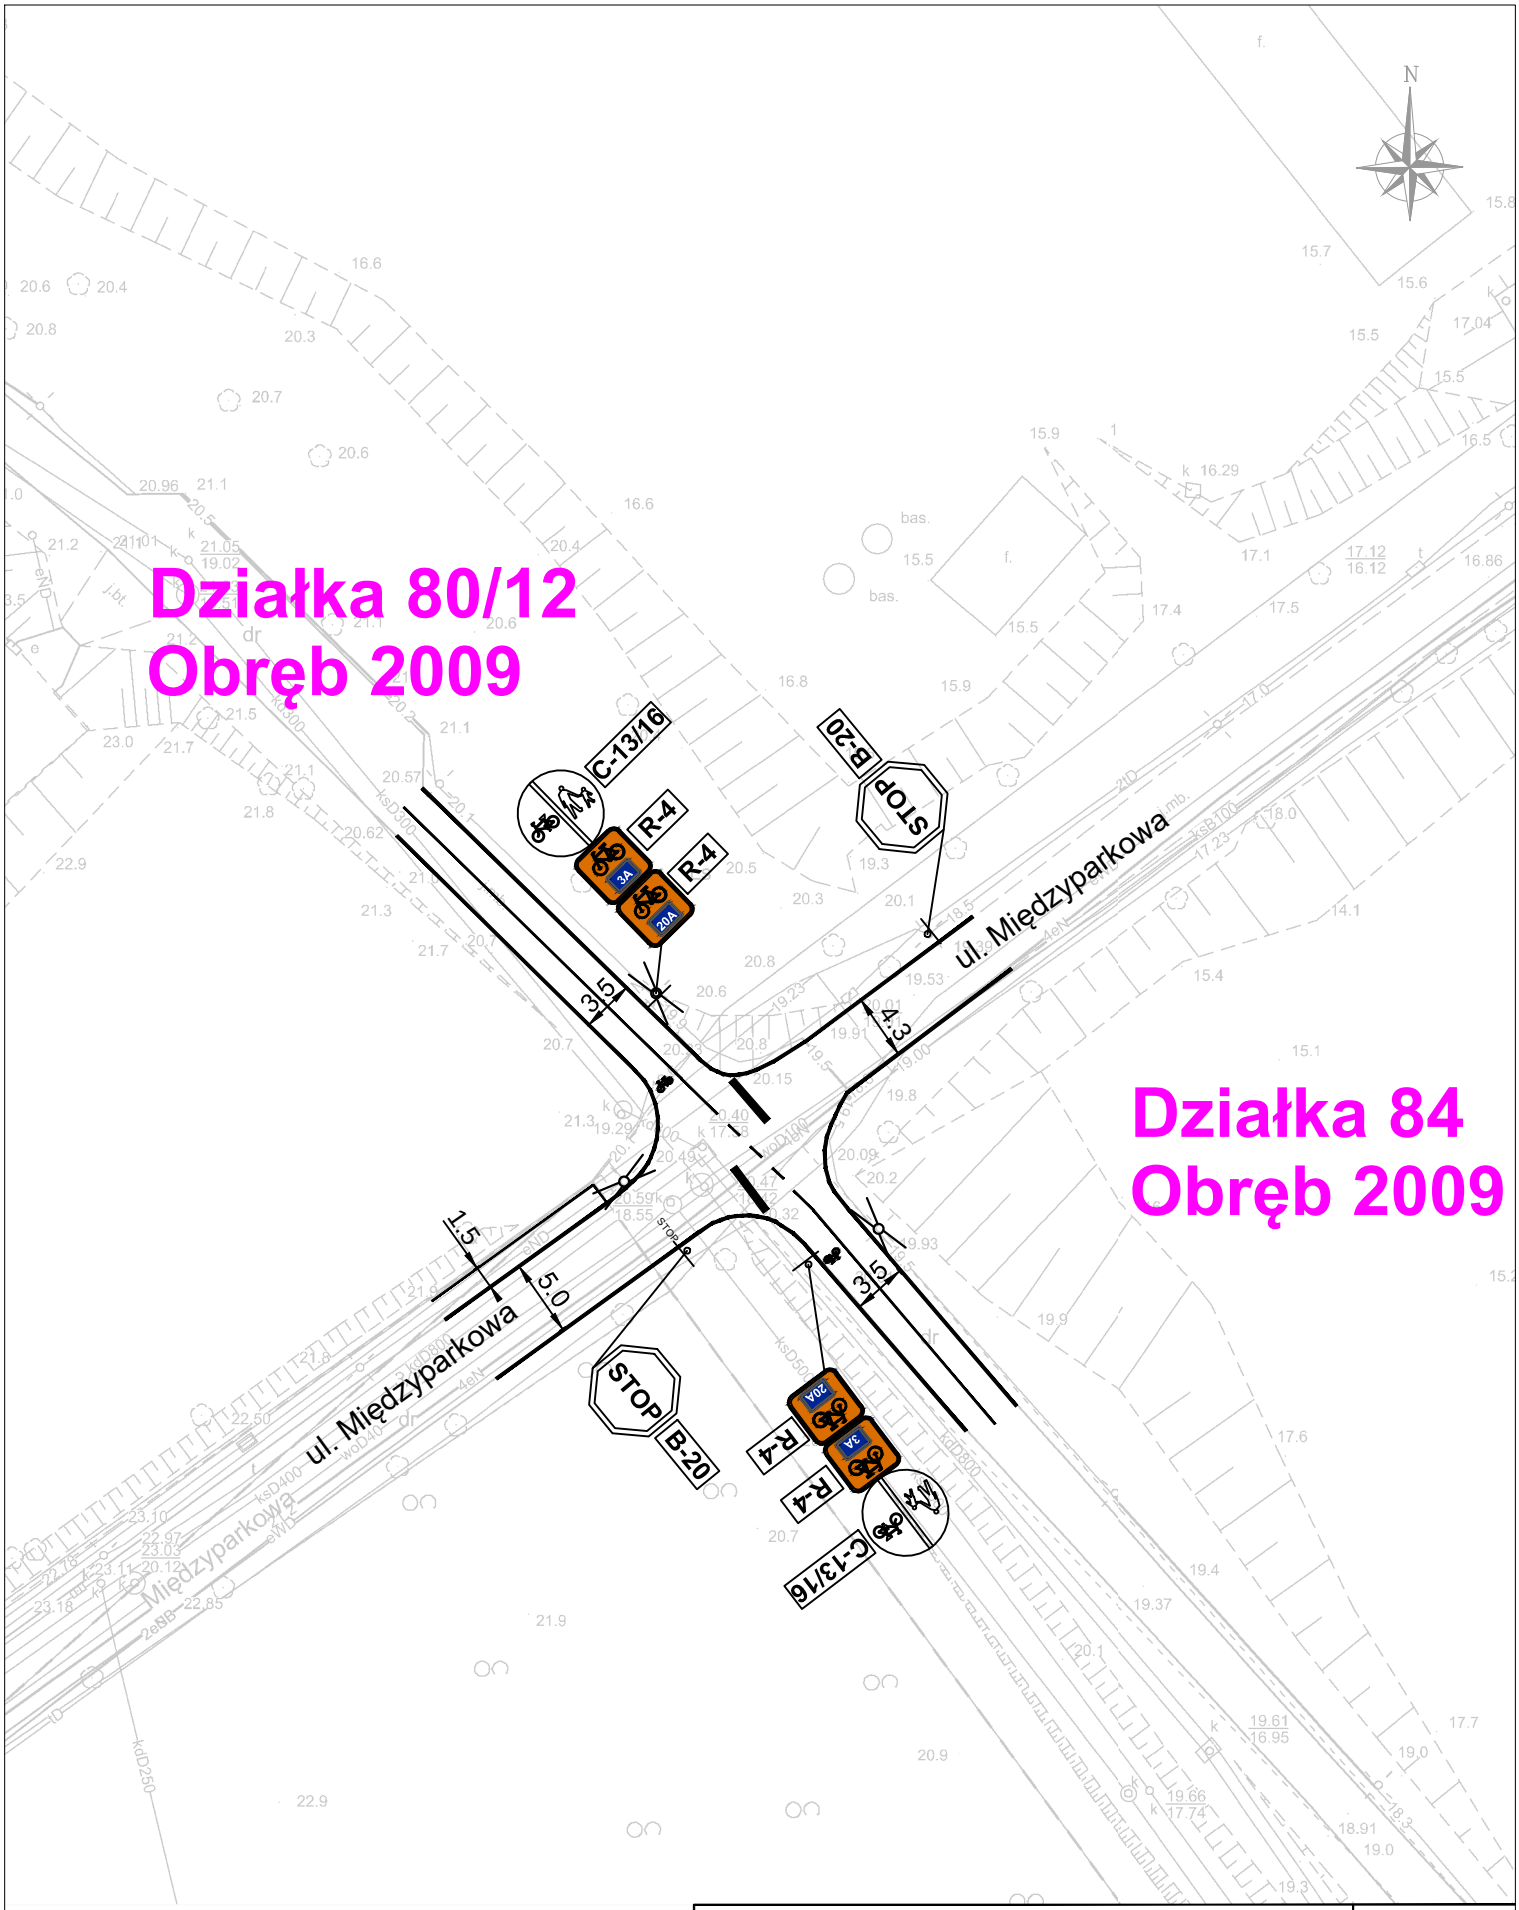


AKADEMIA BEZPIECZEŃSTWA RUCHU DROGOWEGO UL. MIESZKA I 82, 71-011 SZCZECIN		SKALA: 1:500
TEMAT:	PROJEKT STAŁEJ ORGANIZACJI RUCHU dla zadania: Oznakowanie szlaków trasy rowerowej pomiędzy jeziorem Goplana, a jeziorem Dąbie w Szczecinie	DATA: styczeń 2026
INWESTOR:	GMINA MIASTO SZCZECIN Wydział Gospodarki Komunalnej pl. Armii Krajowej 1, 70-456 Szczecin	NR RYS: 43
PROJEKTOWAŁ:	Arkadiusz Kuzio	PODPIS:

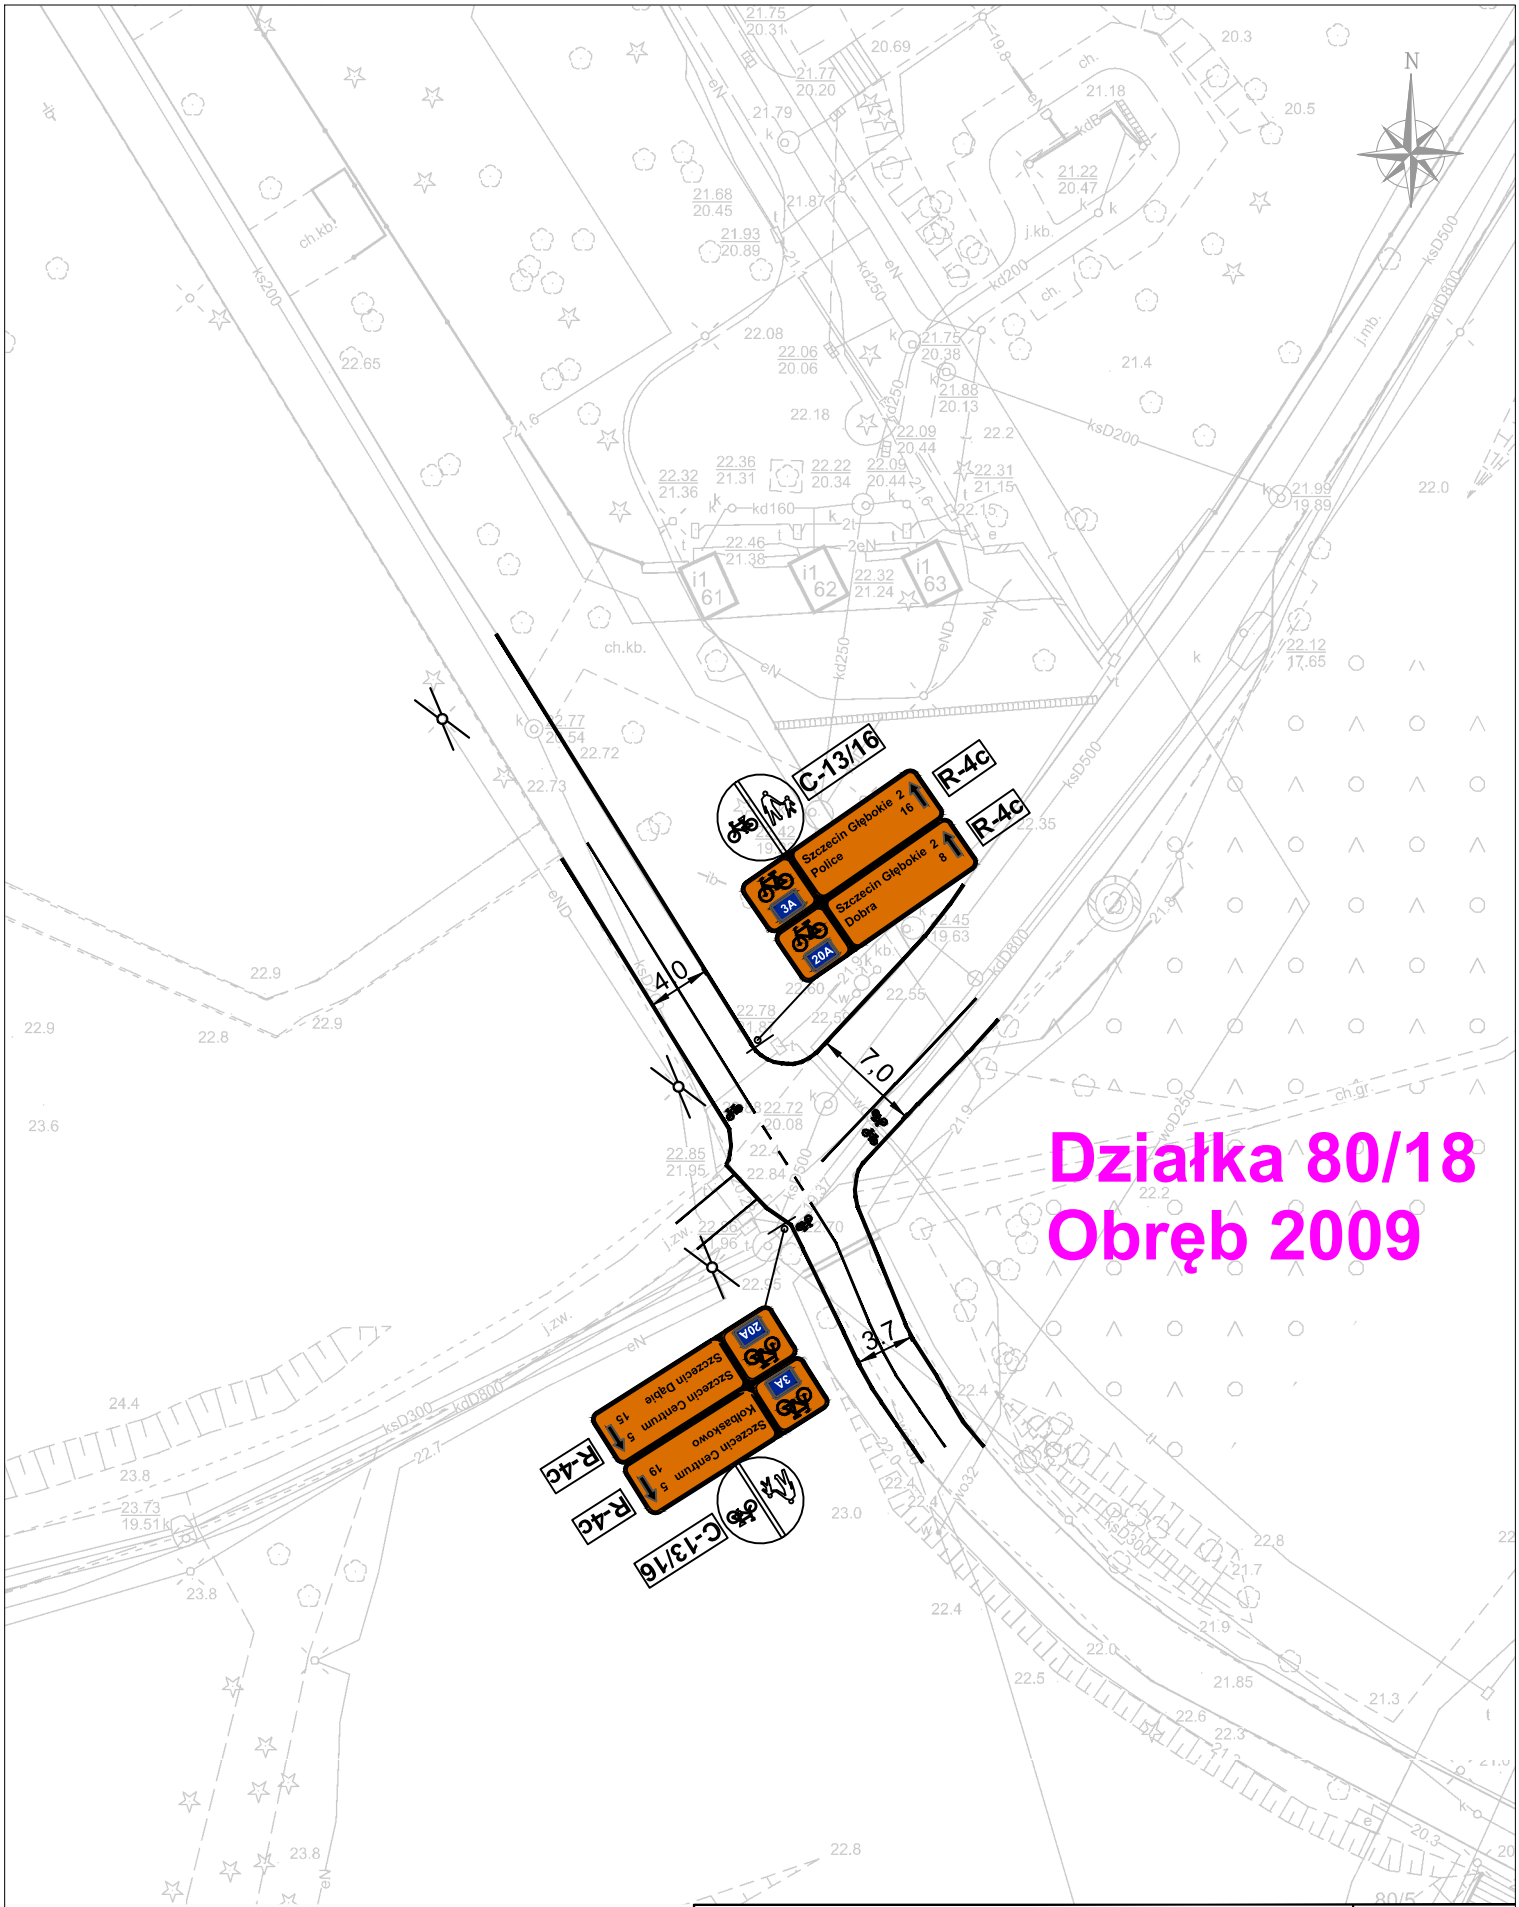

Działka 80/18
Obręb 2009

AKADEMIA BEZPIECZEŃSTWA RUCHU DROGOWEGO UL. MIESZKA I 82, 71-011 SZCZECIN		SKALA: 1:500
TEMAT:	PROJEKT STAŁEJ ORGANIZACJI RUCHU dla zadania: Oznakowanie szlaków trasy rowerowej pomiędzy jeziorem Goplana, a jeziorem Dąbie w Szczecinie	DATA: styczeń 2026
INWESTOR:	GMINA MIASTO SZCZECIN Wydział Gospodarki Komunalnej pl. Armii Krajowej 1, 70-456 Szczecin	NR RYS: 44
PROJEKTOWAŁ:	Arkadiusz Kuzio	PODPIS:

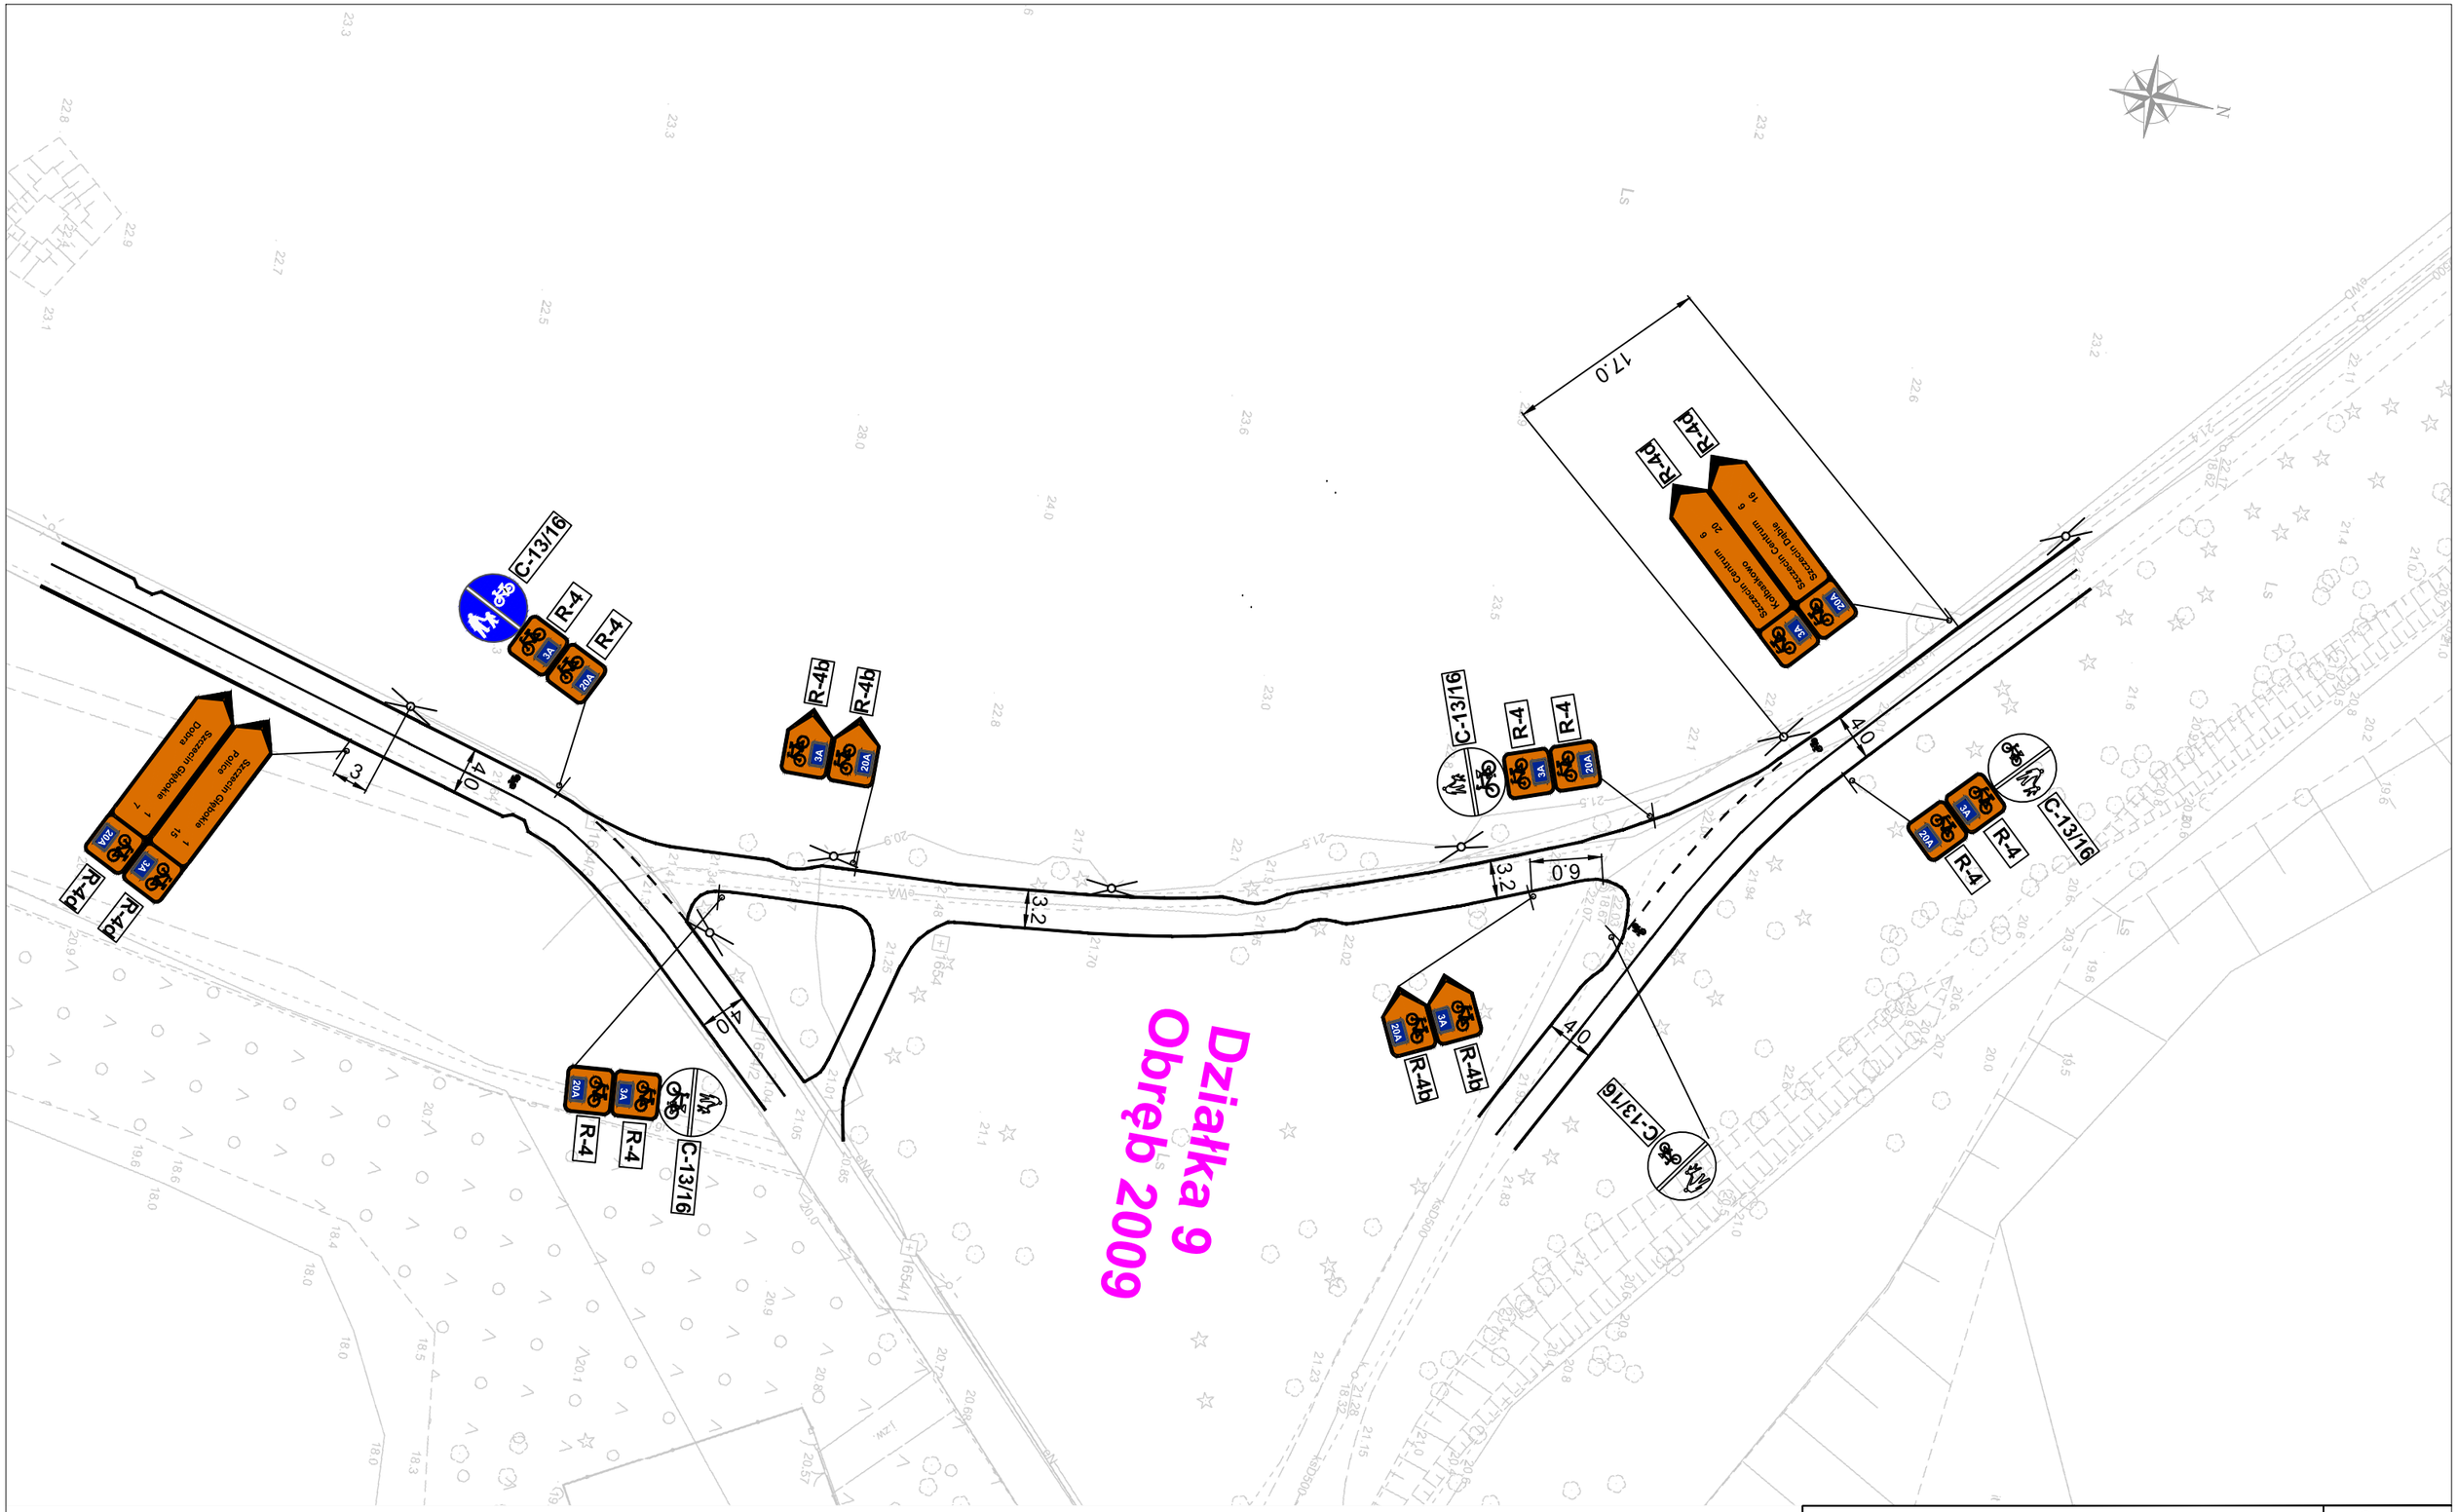

AKADEMIA BEZPIECZEŃSTWA RUCHU DROGOWEGO UL. MIESZKA I 82, 71-011 SZCZECIN		SKALA: 1:500
TEMAT:	PROJEKT STAŁEJ ORGANIZACJI RUCHU dla zadania: Oznakowanie szlaków trasy rowerowej pomiędzy jeziorem Goplana, a jeziorem Dąbie w Szczecinie	DATA: styczeń 2026
INWESTOR:	GMINA MIASTO SZCZECIN Wydział Gospodarki Komunalnej pl. Armii Krajowej 1, 70-456 Szczecin	NR RYS: 45
PROJEKTOWAŁ:	Arkadiusz Kuzio	PODPIS: