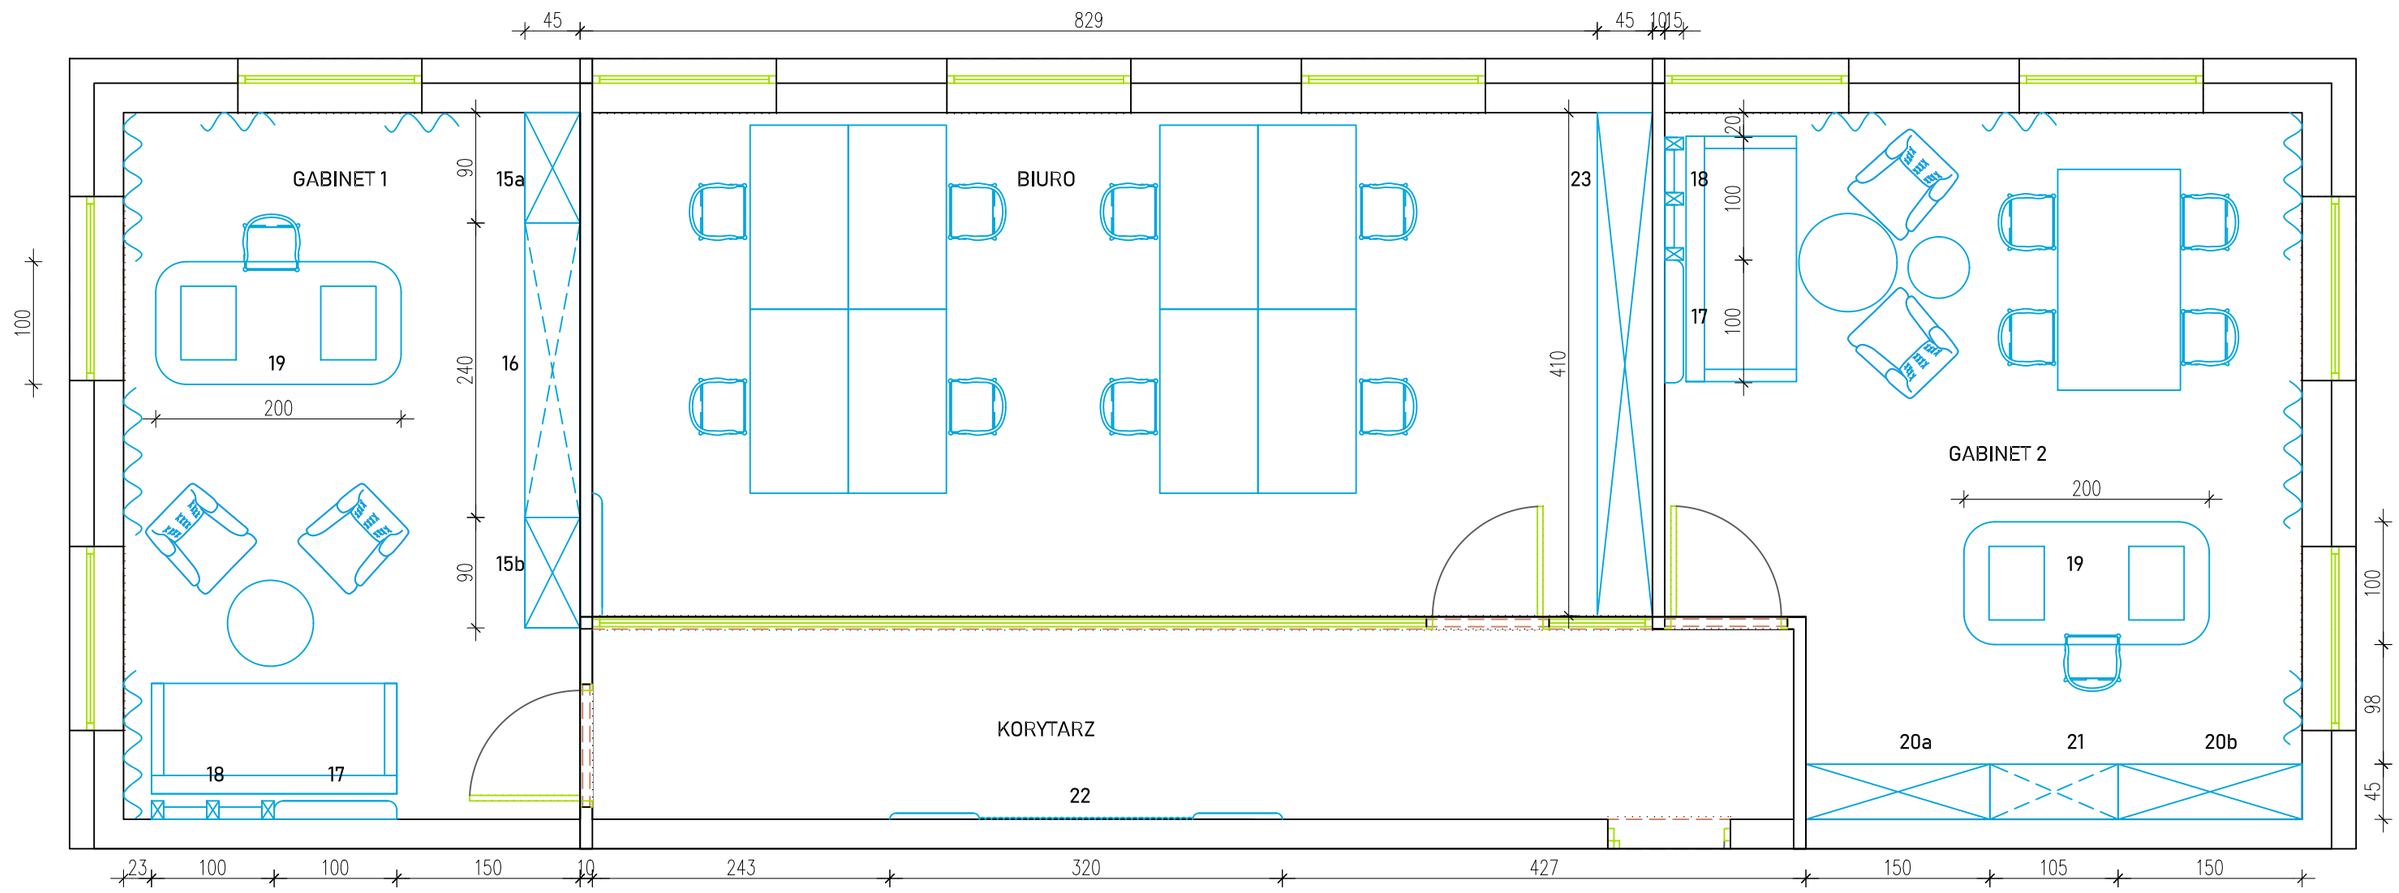

Katarzyna Malec
tel. 792238697

OPRACOWANIE:	mgr inż. arch. Mateusz Lis
TEMAT PROJEKTU:	PROJEKT ARANŻACJI WNĘTRZA
INWESTOR:	ADRES INWESTYCJI:
BRANŻA: **PROJEKT WNĘTRZ**	FAZA PROJEKTU: **PROJEKT TECHNICZNY**
TYTUŁ RYSUNKU:	M 0.1 PIĘTRO - MEBLE NA WYMIAR
REWIZJA:	SKALA RYSUNKU: 1:50 / DATA WYKONANIA: 10.2026

Prawa autorskie zastrzeżone, łącznie z prawem reprodukcji lub udostępniania osobom trzecim niniejszego rysunku lub jego części bez upoważnienia projektanta.