rys. M1.1 POZ. 1, 2 , 3, 4

SZAFA

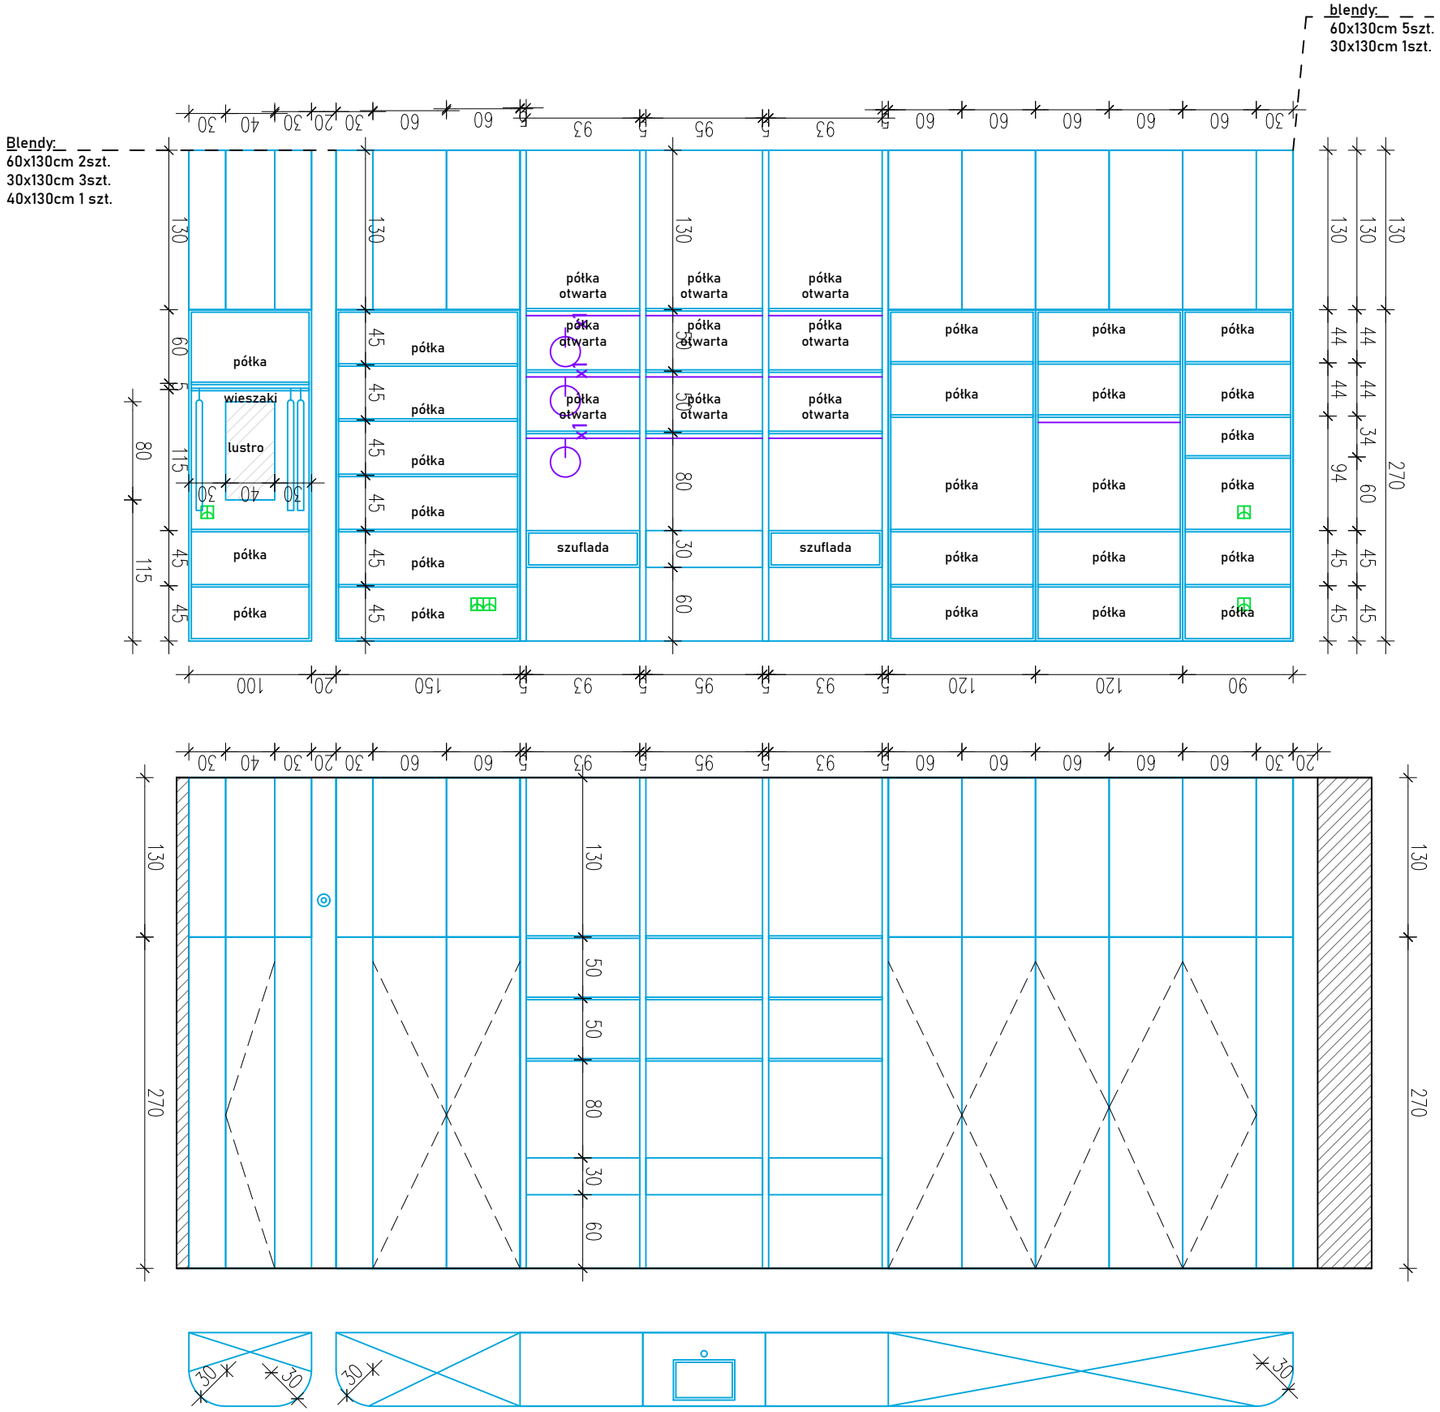

ZABUDOWA MEBLOWA – SZAFA NA WYMIAR

1. Konstrukcja i materiały

Korpusy szafy wykonać z płyt meblowych laminowanych o grubości 18 mm, w kolorze dopasowanym do wykończenia zewnętrznego zabudowy. Widoczne krawędzie zabezpieczyć obrzeżem ABS o grubości minimum 1 mm, dopasowanym kolorystycznie do płyty.

Fronty wykonać z płyty MDF o grubości 18–19 mm, fornirowanej naturalnym fornirem dębowym, barwionym na średniociemny, ciepły odcień brązu. Wykończenie matowe, z widocznym, naturalnym rysunkiem usłojenia.

Zachować jednolity kierunek usłojenia sąsiadujących frontów.

Korpusy witryn reprezentacyjnych wykonać z MDF lakierowanego na kolor NCS S 6030-R o grubości 18 mm, w kolorze dopasowanym do wykończenia zewnętrznego zabudowy. Widoczne krawędzie zabezpieczyć obrzeżem ABS o grubości minimum 1 mm, dopasowanym kolorystycznie do płyty.

2. Blat oraz widoczne okładziny kamienne zabudowy

Wielkoformatowa okładzina o rysunku jasnego trawertynu, w ciepłej tonacji beżowej, z delikatną strukturą i matowym wykończeniem

3. Półki i wyposażenie wewnętrzne

Półki z płyt meblowych o grubości minimum 18 mm, z zabezpieczonymi krawędziami. Dla półek o większej rozpiętości zastosować odpowiednią grubość lub usztywnienie, zapewniające wymaganą nośność i ograniczenie ugięcia.

Wewnętrzny układ półek i drążków ubraniowych zgodnie z rysunkiem technicznym.

Drążki ubraniowe metalowe, odporne na korozję, mocowane do boków konstrukcji.

4. Okucia i mechanizmy

Zawiasy metalowe puszkowe z regulacją w trzech płaszczyznach oraz zintegrowanym mechanizmem cichego domykania.

Liczba zawiasów dostosowana do wysokości, szerokości i masy frontów.

5. Podświetlenie i gniazda

Elementy oświetlenia LED i gniazda elektryczne stanowią zakres odrębny, chyba że w szczegółowym zestawieniu wyposażenia meblowego wskazano inaczej.

6. Montaż

Zabudowę trwale przymocować do elementów konstrukcyjnych budynku z zastosowaniem mocowań odpowiednich do podłoża. Zapewnić wypoziomowanie oraz stabilność całej konstrukcji.

7. Zakres zamówienia

Dostawa i montaż kompletnej zabudowy meblowej wraz z frontami, półkami, drążkami, okuciami, blendami i elementami mocującymi, zgodnie z rysunkiem M1.1.

Katarzyna Malec
tel. 792238697

OPRACOWANIE:	mgr inż. arch. Mateusz Lis
TEMAT PROJEKTU:	PROJEKT ARANŻACJI WNĘTRZA
INWESTOR:	ADRES INWESTYCJI:
BRANŻA: **PROJEKT WNĘTRZ**	FAZA PROJEKTU: **PROJEKT TECHNICZNY**
TYTUŁ RYSUNKU:	rys. M1.1 poz 1, 2, 3, 4
REWIZJA:	SKALA RYSUNKU: 1:50 / DATA WYKONANIA: 10.2026

Prawa autorskie zastrzeżone, łącznie z prawem reprodukcji lub udostępniania osobom trzecim niniejszego rysunku lub jego części bez upoważnienia projektanta.