rys M1.3 poz. 7
LADA RECEPCYJNA

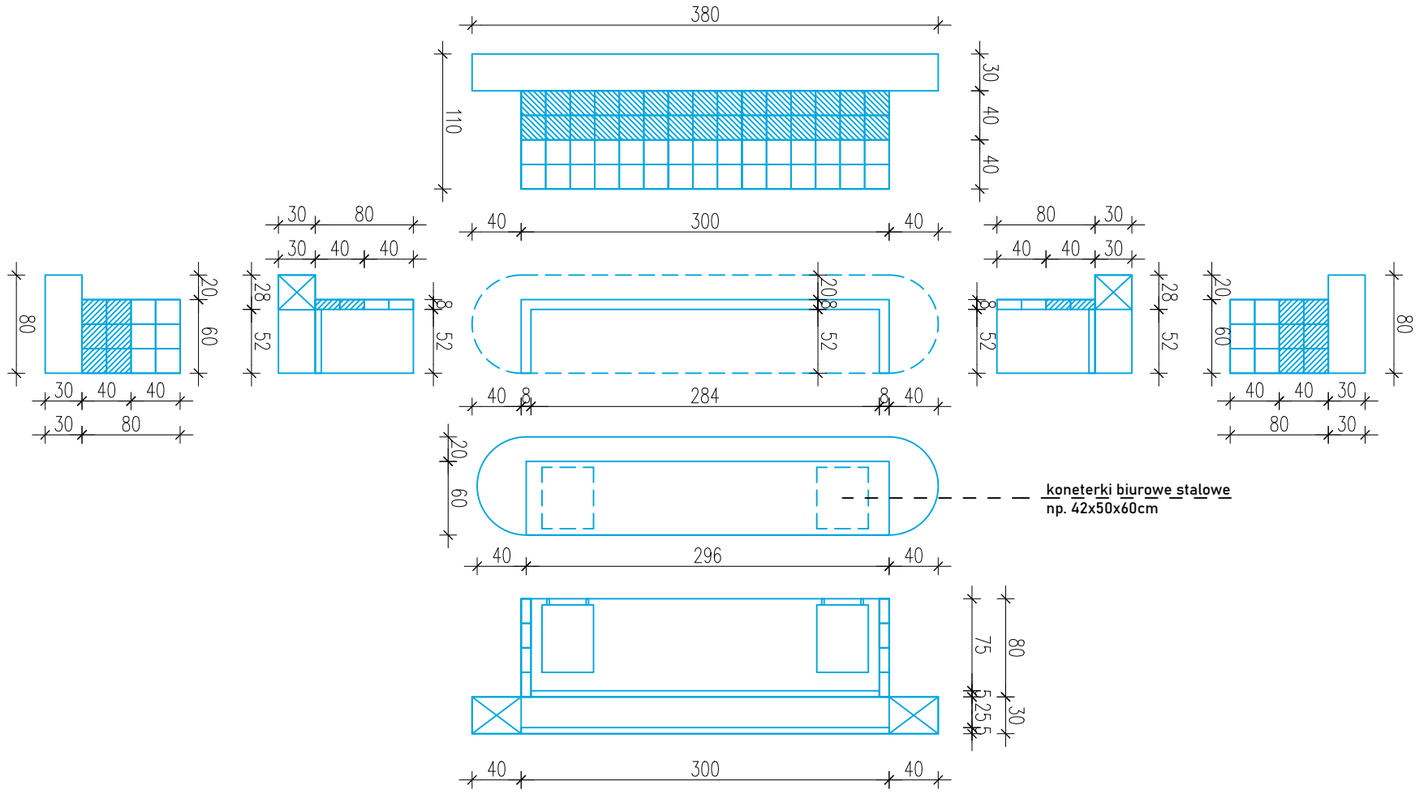

LADA RECEPCYJNA – OPIS TECHNICZNY

1. Konstrukcja

Konstrukcję lady wykonać z płyt meblowych o grubości minimum 18 mm. Konstrukcja stabilna, dostosowana do obciążeń wynikających z użytkowania stanowiska recepcyjnego. Widoczne krawędzie zabezpieczyć obrzeżem ABS o grubości minimum 1 mm, dopasowanym kolorystycznie do wykończenia.

2. Wykończenie powierzchni

Widoczne powierzchnie wykończyć materiałami zgodnymi z dokumentacją projektową:

powierzchnie w kolorze głębokiego bordo zgodnym z NCS S 6030-R lub odcieniem równoważnym,
powierzchnie dekoracyjne o wyglądzie jasnego trawertynu, w ciepłej tonacji beżowej, z delikatnym rysunkiem kamienia i matowym wykończeniem.
Blat wykonać zgodnie z geometrią lady, zachowując wszystkie łuki, promienie oraz zaokrąglenia przedstawione na rysunku.

Przewidzieć przepusty i przestrzeń techniczną umożliwiającą prowadzenie przewodów komputerowych i zasilających zgodnie z wymaganiami użytkownika..

3. Kontenerki biurowe

Kontenerki biurowe wykonać jako stalowe lub równoważne pod względem trwałości i funkcjonalności, zgodnie z zestawieniem wyposażenia.

4. Szuflady

Prowadnice szuflad powinny zapewniać pełny wysuw i posiadać mechanizm cichego domykania. Minimalna nośność prowadnic: 30 kg na komplet.

5. Zakres zamówienia

Dostawa i montaż kompletnej lady recepcyjnej wraz z korpusem, frontami, blatami, kontenerkami, okuciami i elementami mocującymi.

6. Poza zakresem

Elementy instalacyjne, przyłącza elektryczne i teletechniczne, elementy wykonane z luksfer nie stanowią zakresu dostawy meblowej.

Katarzyna Malec
tel. 792238697

OPRACOWANIE:	mgr inż. arch. Mateusz Lis
TEMAT PROJEKTU:	PROJEKT ARANŻACJI WNĘTRZA
INWESTOR:	ADRES INWESTYCJI:
BRANŻA: **PROJEKT WNĘTRZ**	FAZA PROJEKTU: **PROJEKT TECHNICZNY**
TYTUŁ RYSUNKU:	rys M1.3 poz 7
REWIZJA:	SKALA RYSUNKU: 1:50 / DATA WYKONANIA: 10.2026

Prawa autorskie zastrzeżone, łącznie z prawem reprodukcji lub udostępniania osobom trzecim niniejszego rysunku lub jego części bez upoważnienia projektanta.