PROJECT NUMBER
2601

219,34 m²

Bruk z granitowej kostki brukowej, zagęszczona
warstwa kruszywa 16/32
Drobny grys – 50 mm
Kostka granitowa 12/14 cm

S-03

Proj. mur kamienny

Budynek stodoły
wg odrębnych rys.

ENW
BF: 5,74 m²

ENW
BF: 20,10 m²

ENW
BF: 16,14 m²

ENW
BF: 16,07 m²

ENW
BF: 4,76 m²

ENW
BF: 2,83 m²

ENW
BF: 6,58 m²

BRH 98

PZ-0.3 (24x30)
+2.70 (spód)
5,34
±0,00

NZ-0.1
+2,33 (spód)

NZ-0.2
+2,25 (spód)

SZ-0.1
Ø24

SZ-0.2
24x24

W-0.1 +2,60 (spód)

W-0.1 +2,36 (spód)

istniejący mur kamienny

istniejący mur kamienny

istniejący otwór należy powiększyć
dopasować do proj. otworu drzwiowego

S-03

PROJEKT GESELLSCHAFT
SCHMIDT muenzberg
+4942165934890
+4942165934891
info@schmidtmuenzberg.de

An der Kirche 7 Lemwerder 27809 Germany
www.schmidtmuenzberg.de

Polen // ul. Pułaskiego 16 // PL 58-560 Jelenia Góra
fon + 48 882 926 304

BAUVORHABEN
PRZEBUDOWA, ROZBUDOWA I ZMIANA SPOSOBU UŻYTKOWANIA
STODOŁY NA BUDYNEK OBSŁUGI TURYSTÓW
020607_2 MYSŁAKOWICE, obręb 0008 ŁOMNICA, nr ewid. działki 408/4

PROJEKTOWANA ROZBUDOWA STODOŁY O CZĘŚĆ
OBSŁUGI TURYSTÓW- BUDYNEK TOALETY PUBLICZNEJ

INWESTOR
Elisabeth von Küster
ul. Karpnicka 3; Łomnica 58-531

FAZA: PAB | WERSJA: 0 | DATUM: 14.09.2026

0,00 = 350,32 m n.p.m.

Rzut parteru

SKALA: 1:50

NR ARCHIWUM: PBA.01.1

PROJEKTOWAŁ/OPRACOWAŁ: dipl ing Christopher Schmidt-Münzberg

BRANŻA: architektura

NR ARCHIWUM: W11/2016

DATA: 15.02.2026

Sprawdził

Projektował

BRANŻA: konstrukcja

NR ARCHIWUM: 05/DSOKK/2016

Sprawdził

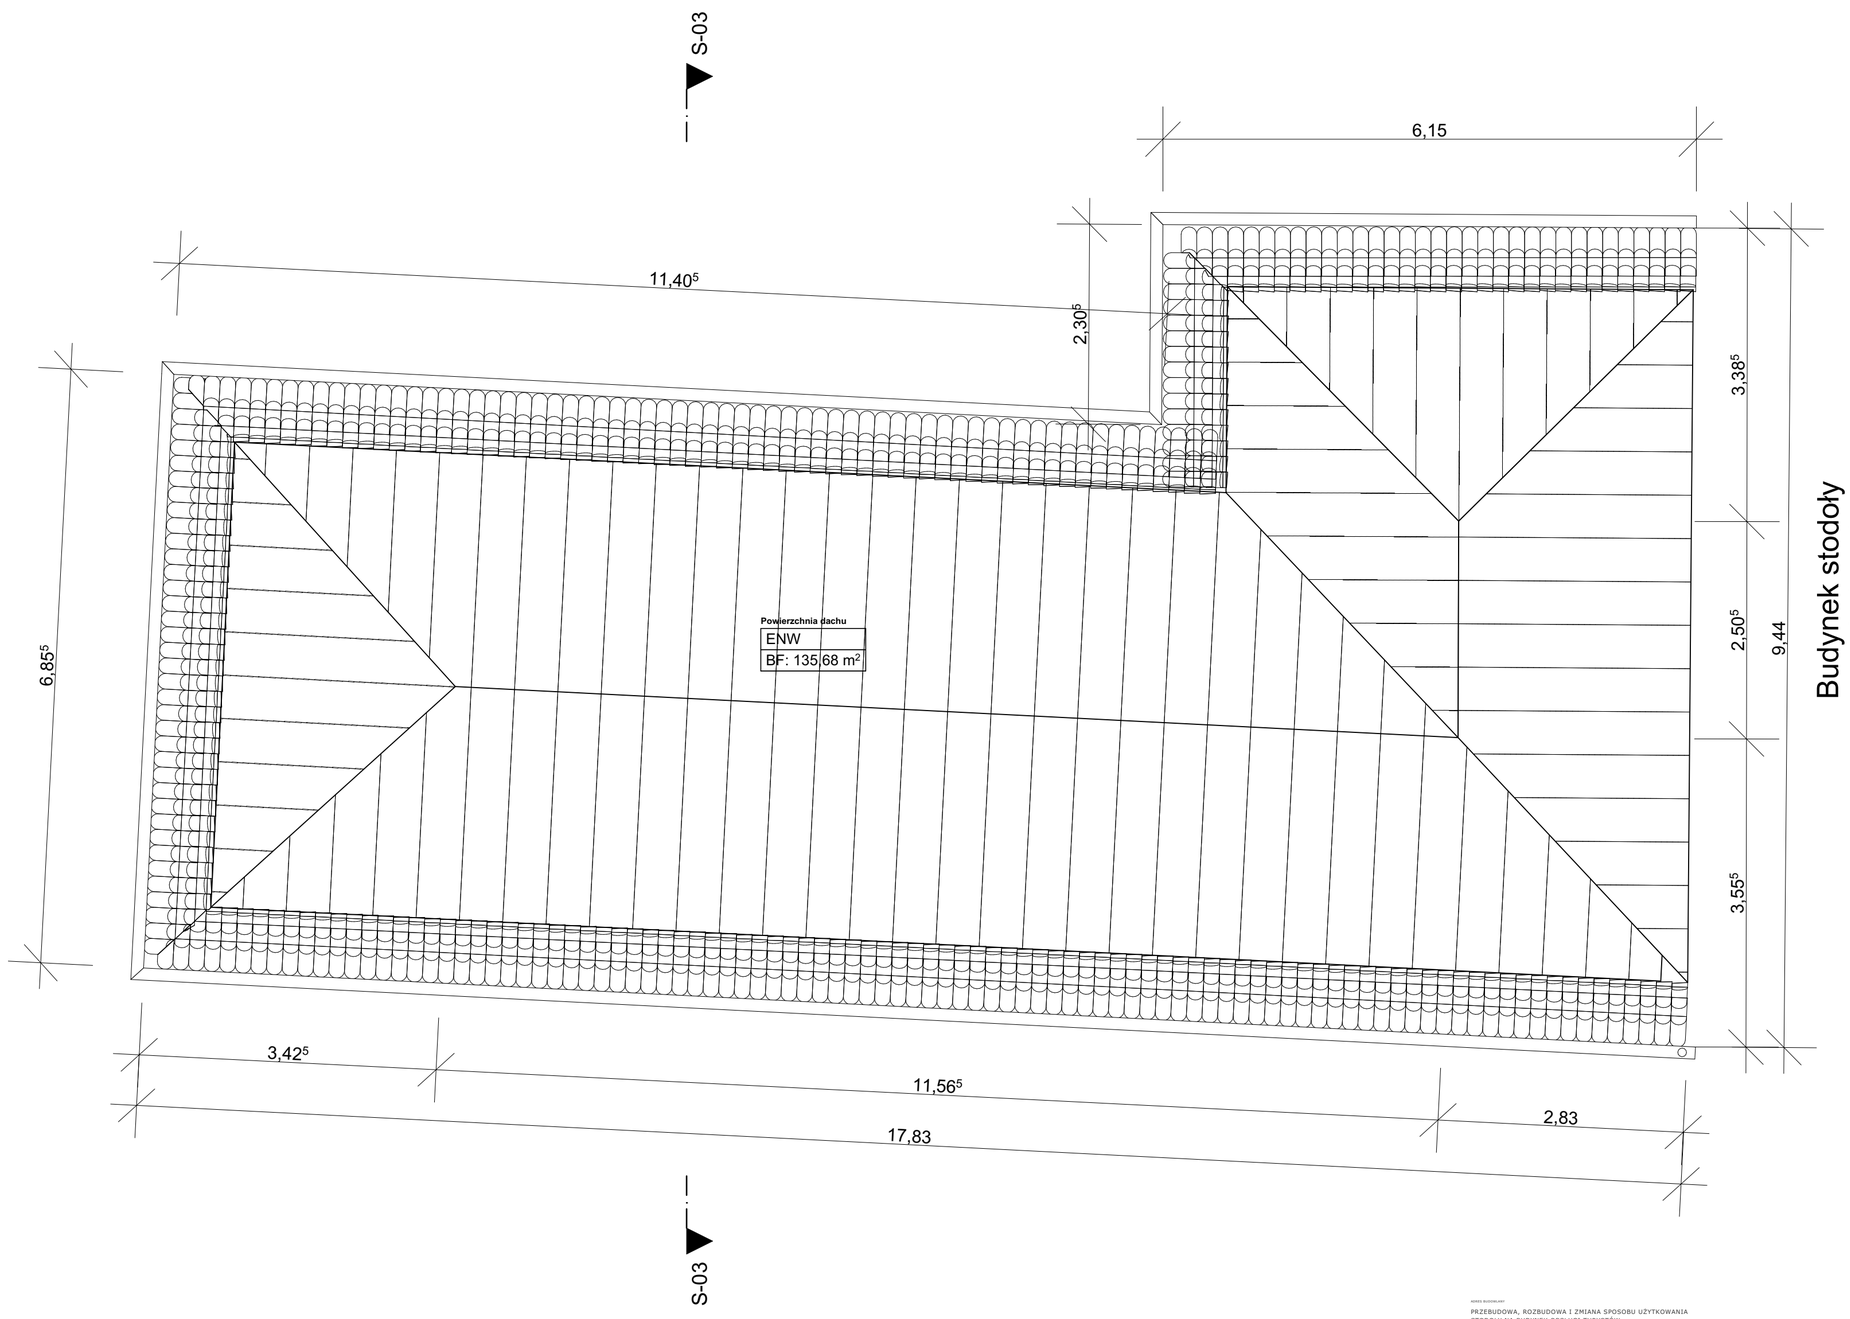

Budynek stodoły
wg odrębnych rys.

PROJEKT GEOBLIZOWANY
SCHMIDT MUENZBERG
+4942165934890
+4942165934891
info@schmidtmuenzberg.de

An der Kirche 7 Lemwerder 27809 Germany
www.schmidtmuenzberg.de

Polen // ul. Pułaskiego 16 // PL 58-560 Jelenia Góra
fon + 48 882 926 304

ADRES BUDOWLANY
PRZEBUDOWA, ROZBUDOWA I ZMIANA SPOSOBU UŻYTKOWANIA STODOŁY NA BUDYNEK OBSŁUGI TURYSTÓW
020607_2 MYSŁAKOWICE, obręb 0008 ŁOMNICA, nr ewid. działki 408/4

PROJEKTOWANA ROZBUDOWA STODOŁY O CZĘŚĆ OBSŁUGI TURYSTÓW- BUDYNEK TOALETY PUBLICZNEJ

0,00 =350,32 m n.p.m.

INWESTOR	Elisabeth von Küster ul. Karpnicka 3; Łomnica 58-531
TYTUŁ RYSUNKU	Rzut dachu
PROJEKTOWAŁ	architektura
KONSTRUKCJA	
FAZA	PAB
REWIZJA	0
DATUM	14.09.2026
SKALA	1:50
NUMER RYSUNKU	PBA.01.2
NR UPRAWNIEŃ	W11/2016
DATA	15.02.2026
PODPIS	05/DSOKK/2016

PROJEKTOWAŁ	dipl ing Christopher Schmidt-Münzberg
Sprawdził	
Projektował	
Sprawdził	

PROJECT NUMMER
2601

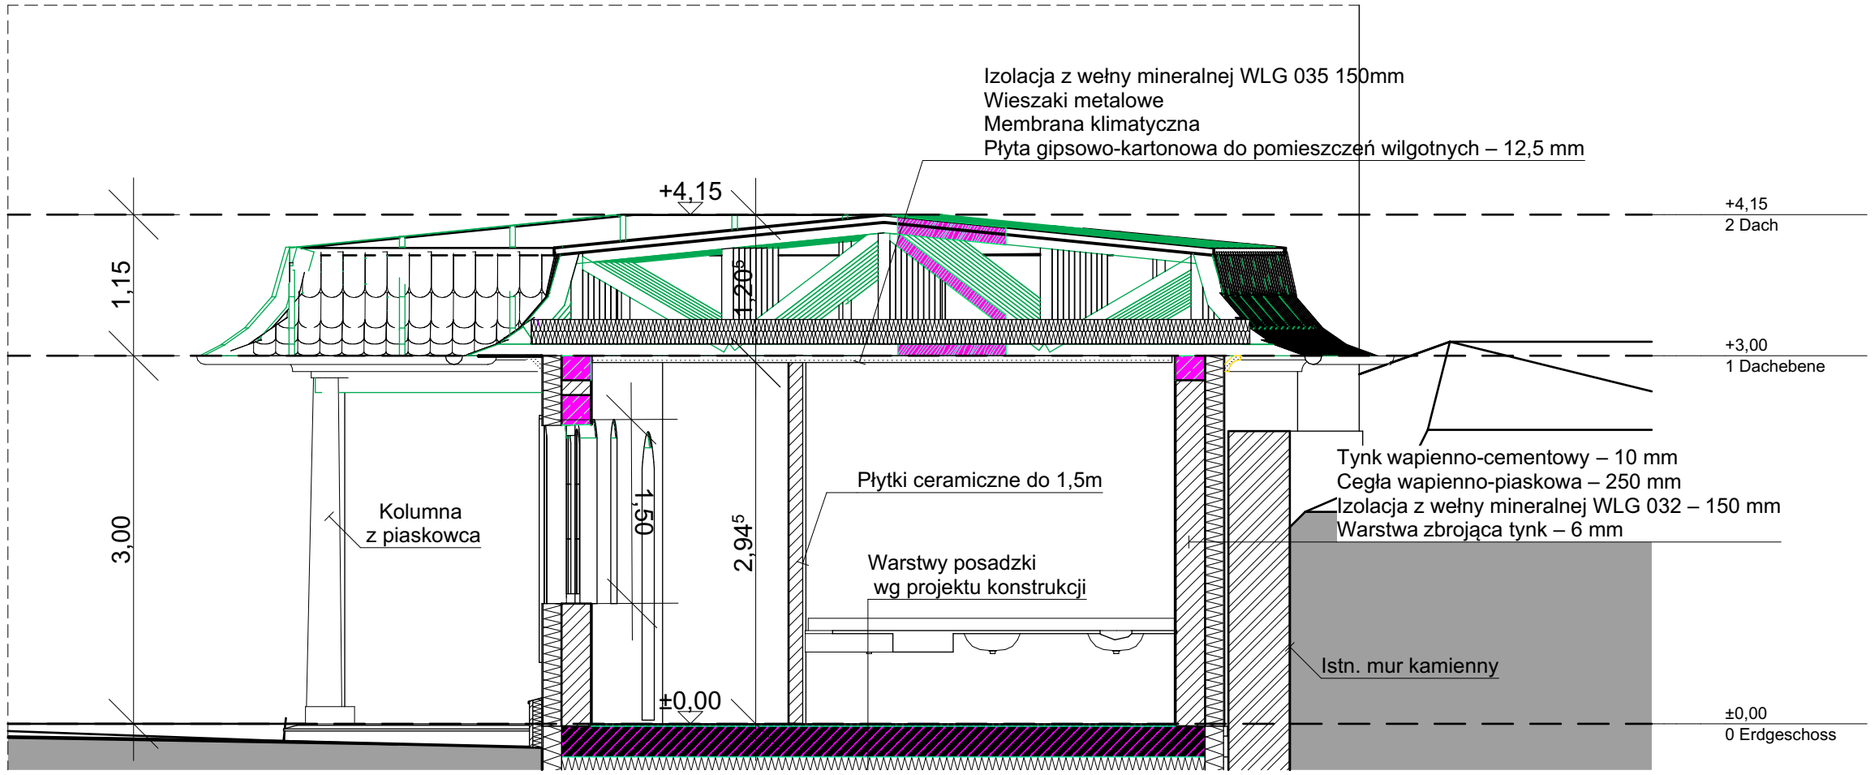

PROJEKT GESELLSCHAFT
SCHMIDT_MUENZBERG
+4942165934890
+4942165934891
info@schmidtmuenzberg.de

An der Kirche 7 Lemwerder 27809 Germany
www.schmidtmuenzberg.de

Polen // ul. Pułaskiego 16 // PL 58-560 Jelenia Góra
fon + 48 882 926 304

ADRES BUDOWLANY
PRZEBUDOWA, ROZBUDOWA I ZMIANA SPOSOBU UŻYTKOWANIA
STODOŁY NA BUDYNEK OBSŁUGI TURYSTÓW
020607_2 MYSŁAKOWICE, obręb 0008 ŁOMNICA, nr ewid. działki 408/4

PROJEKTOWANA ROZBUDOWA STODOŁY O CZĘŚĆ
OBSŁUGI TURYSTÓW- BUDYNEK TOALETY PUBLICZNEJ

0,00 =350,32 m n.p.m.

INWESTOR
Elisabeth von Küster
ul. Karpnicka 3; Łomnica 58-531

FAZA: -
REWISION: 0
DATUM: 14.09.2026

TYTUŁ RYSUNKU: Schnitt A-A
SKALA: 1:50
NUMER RYSUNKU: PBA.02.1

PROJEKTOWAŁ/SPRAWDZIŁ	IMIĘ I NAZWISKO	BRANŻA	NR UPRAWNIEŃ	DATA	PODPIS
Projektował	dipl ing Christopher Schmidt-Münzberg	architektura	W11/2016	03.03.2026	
Sprawdził					
Projektował		konstrukcja			
Sprawdził					

PROJECT NUMMER
2601



E-01 ELEWACJA PÓŁNOCNA 1:75

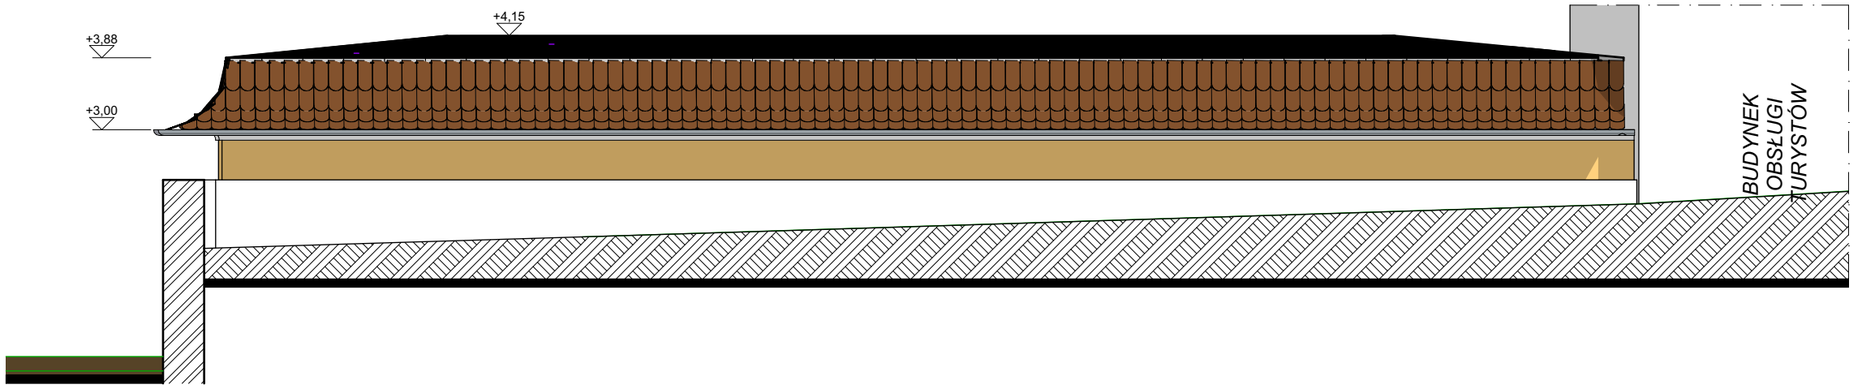

E-02 ELEWACJA POŁUDNIOWA 1:75

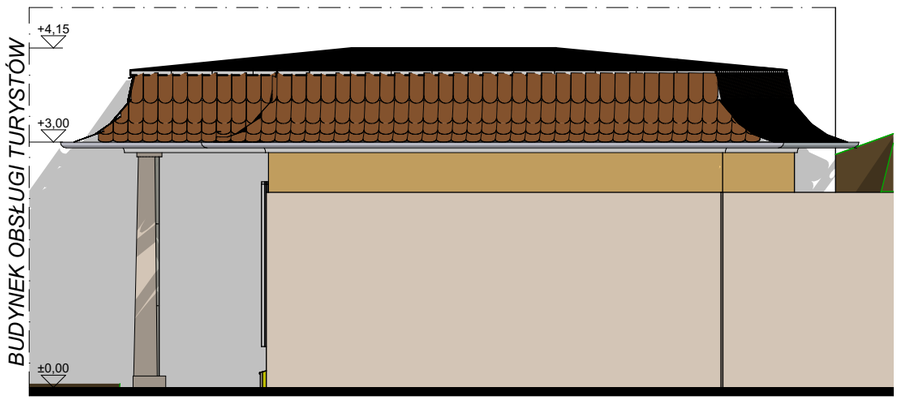

E-03 ELEWACJA ZACHODNIA 1:75

MATERIAŁY WYKOŃCZENIOWE I KOLORYSTYKA ELEWACJI:

1. ELEWACJA TŁO - TYNK MINERALNY, KOLOR JAK ISTNIEJĄCY - odcień żółtego
2. COKÓŁ I KOLUMNY- Z KAMIENIA NATURALNEGO
3. STOLARKA OKIENNA I DRZWIOWA - DREWNIANA
4. POKRYCIE DACHOWE - DACHÓWKA CERAMICZNA - KOLOR CZERWONY I BLACHA NA RĄBEK STOJĄCY
5. NA MURZE - TREJAŻE DREWNIANE
6. RYNNY I RURY SPUSTOWE - TYTAN-CYNK

PROJEKT GESELLSCHAFT
SCHMIDT_muenzberg
+4942165934890
+4942165934891
info@schmidtmuenzberg.de
An der Kirche 7 Lemwerder 27809 Germany
www.schmidtmuenzberg.de
Polen // ul. Pułaskiego 16 // PL 58-560 Jelenia Góra
fon + 48 882 926 304

ADRES BUDOWLANY
PRZEBUDOWA, ROZBUDOWA I ZMIANA SPOSOBU UŻYTKOWANIA STODOŁY NA BUDYNEK OBSŁUGI TURYSTÓW
020607_2 MYSŁAKOWICE, obręb 0008 ŁOMNICA, nr ewid. działki 408/4

PROJEKTOWANA ROZBUDOWA STODOŁY O CZĘŚĆ OBSŁUGI TURYSTÓW- BUDYNEK TOALETY PUBLICZNEJ

0,00 =350,32 m n.p.m.

PROJEKTOWAŁ/SPRAWDZIŁ — IMIĘ I NAZWISKO

Projektował dipl ing Christopher Schmidt-Münzberg
Sprawdził
Projektował
Sprawdził

INWESTOR
Elisabeth von Küster
ul. Karpnicka 3; Łomnica 58-531

TYTUŁ RYSUNKU
Elewacje-RYSUNEK ZAMIENNY

BRANŻA
architektura
konstrukcja

FAZA	REVISION	DATUM
-	0	14.09.2026

SKALA	NUMER RYSUNKU
1:75	PBA.01

NR UPRAWNIEŃ	DATA	PODPIS
W11/2016	03.03.2026	

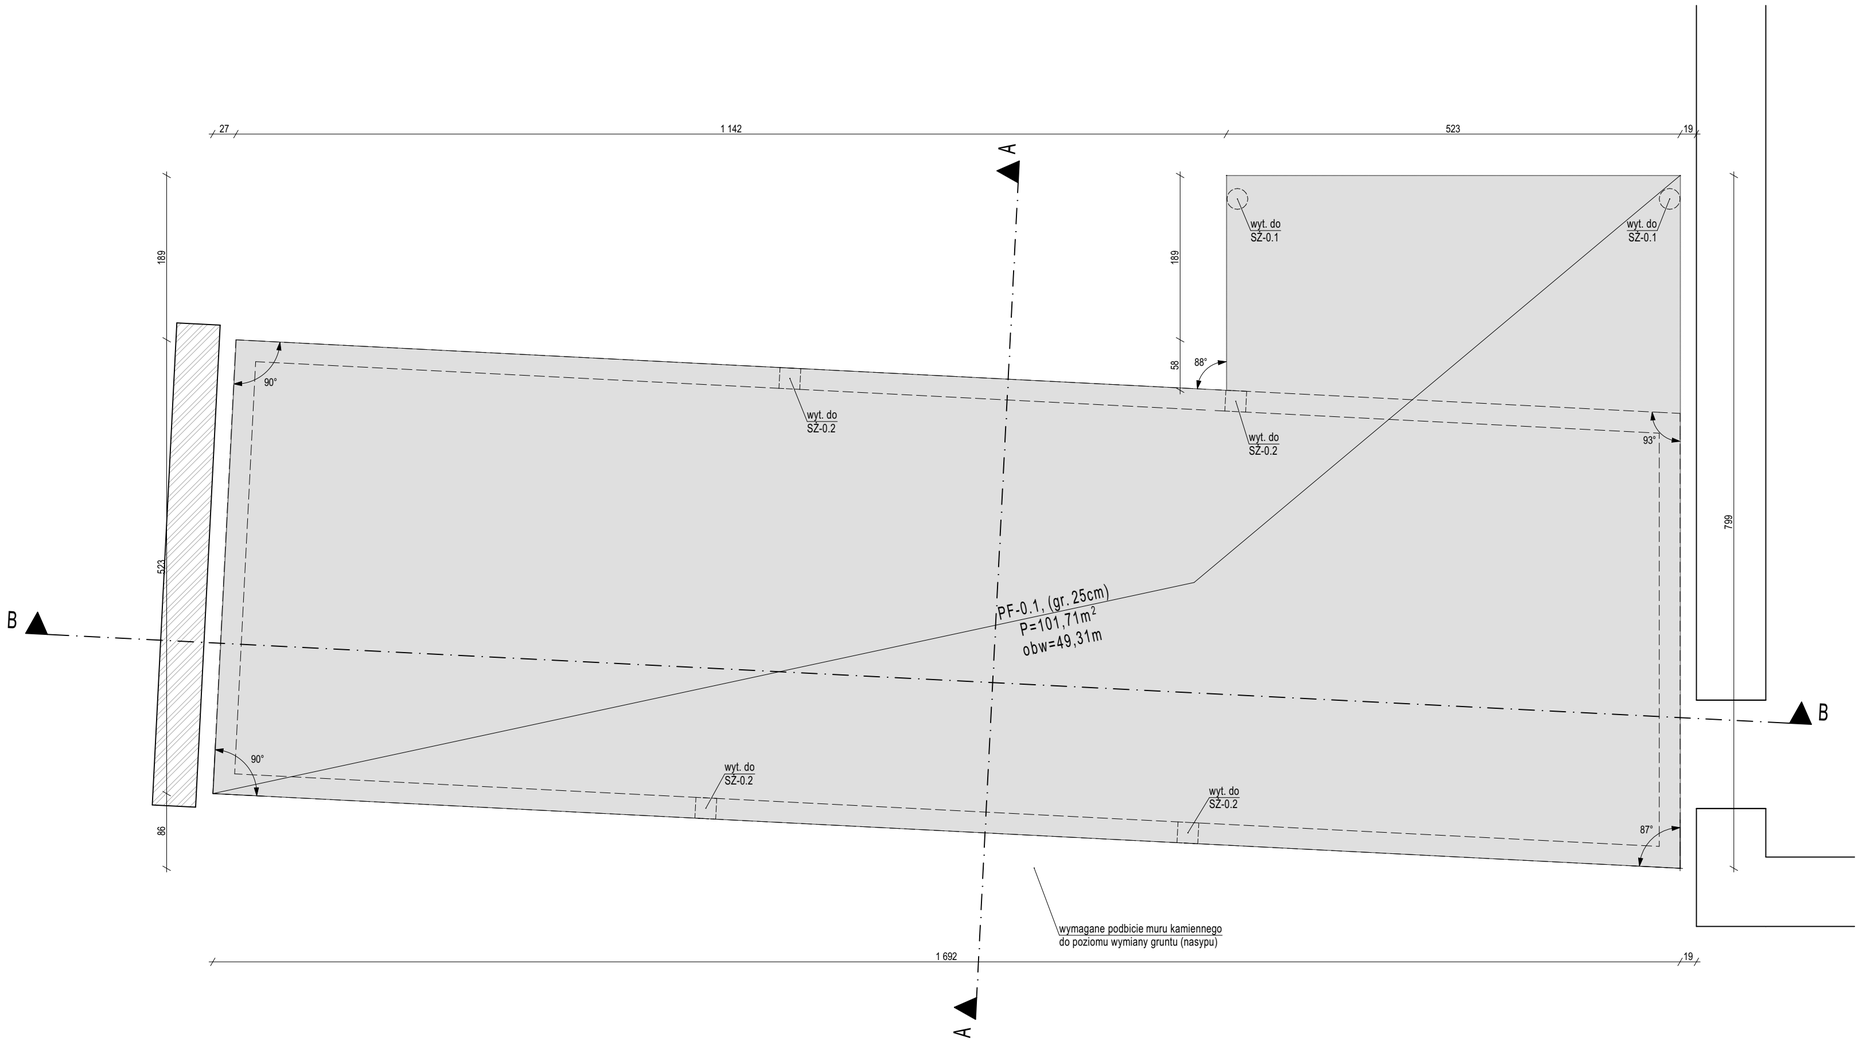

LEGENDA:

PROJEKT GESELLSCHAFT

SCHMIDT muenzberg

+4942165934890
+4942165934891
info@schmidtmuenzberg.de

An der Kirche 7 Lemwerder 27809 Germany
www.schmidtmuenzberg.de

Polen // ul. Pułaskiego 16 // PL 58-560 Jelenia Góra
fon + 48 882 926 304

ADRES BUDOWLANY

PRZEBUDOWA, ROZBUDOWA I ZMIANA SPOSOBU UŻYTKOWANIA
STODOŁY NA BUDYNEK OBSŁUGI TURYSTÓW
020607_2 MYSŁAKOWICE, obręb 0008 ŁOMNICA, nr ewid. działki 408/4

PROJEKTOWANA ROZBUDOWA STODOŁY O CZĘŚĆ OBSŁUGI TURYSTÓW- BUDYNEK TOALETY PUBLICZNEJ

0,00 =350,68 m. n.p.m.

PROJEKTOWAŁ/SPRAWDZIŁ	IMIĘ I NAZWISKO
Projektował	mgr inż. Adrian Popławski
Sprawdził	
Projektował	
Sprawdził	

INWESTOR

Elisabeth von Küster
ul. Karpnicka 3; Łomnica 58-531

TYTUŁ RYSUNKU

Fundamenty

BRANŻA

konstrukcja

FAZA	REWIZJA	DATUM
PT	0	05.06.2026

SKALA: 1:50

NUMER RYSUNKU: K-01

NR UPRAWNIEŃ	DATA	PODPIS
DOŚ/0083/PWBKb/21	05.06.2026	

Fundamenty

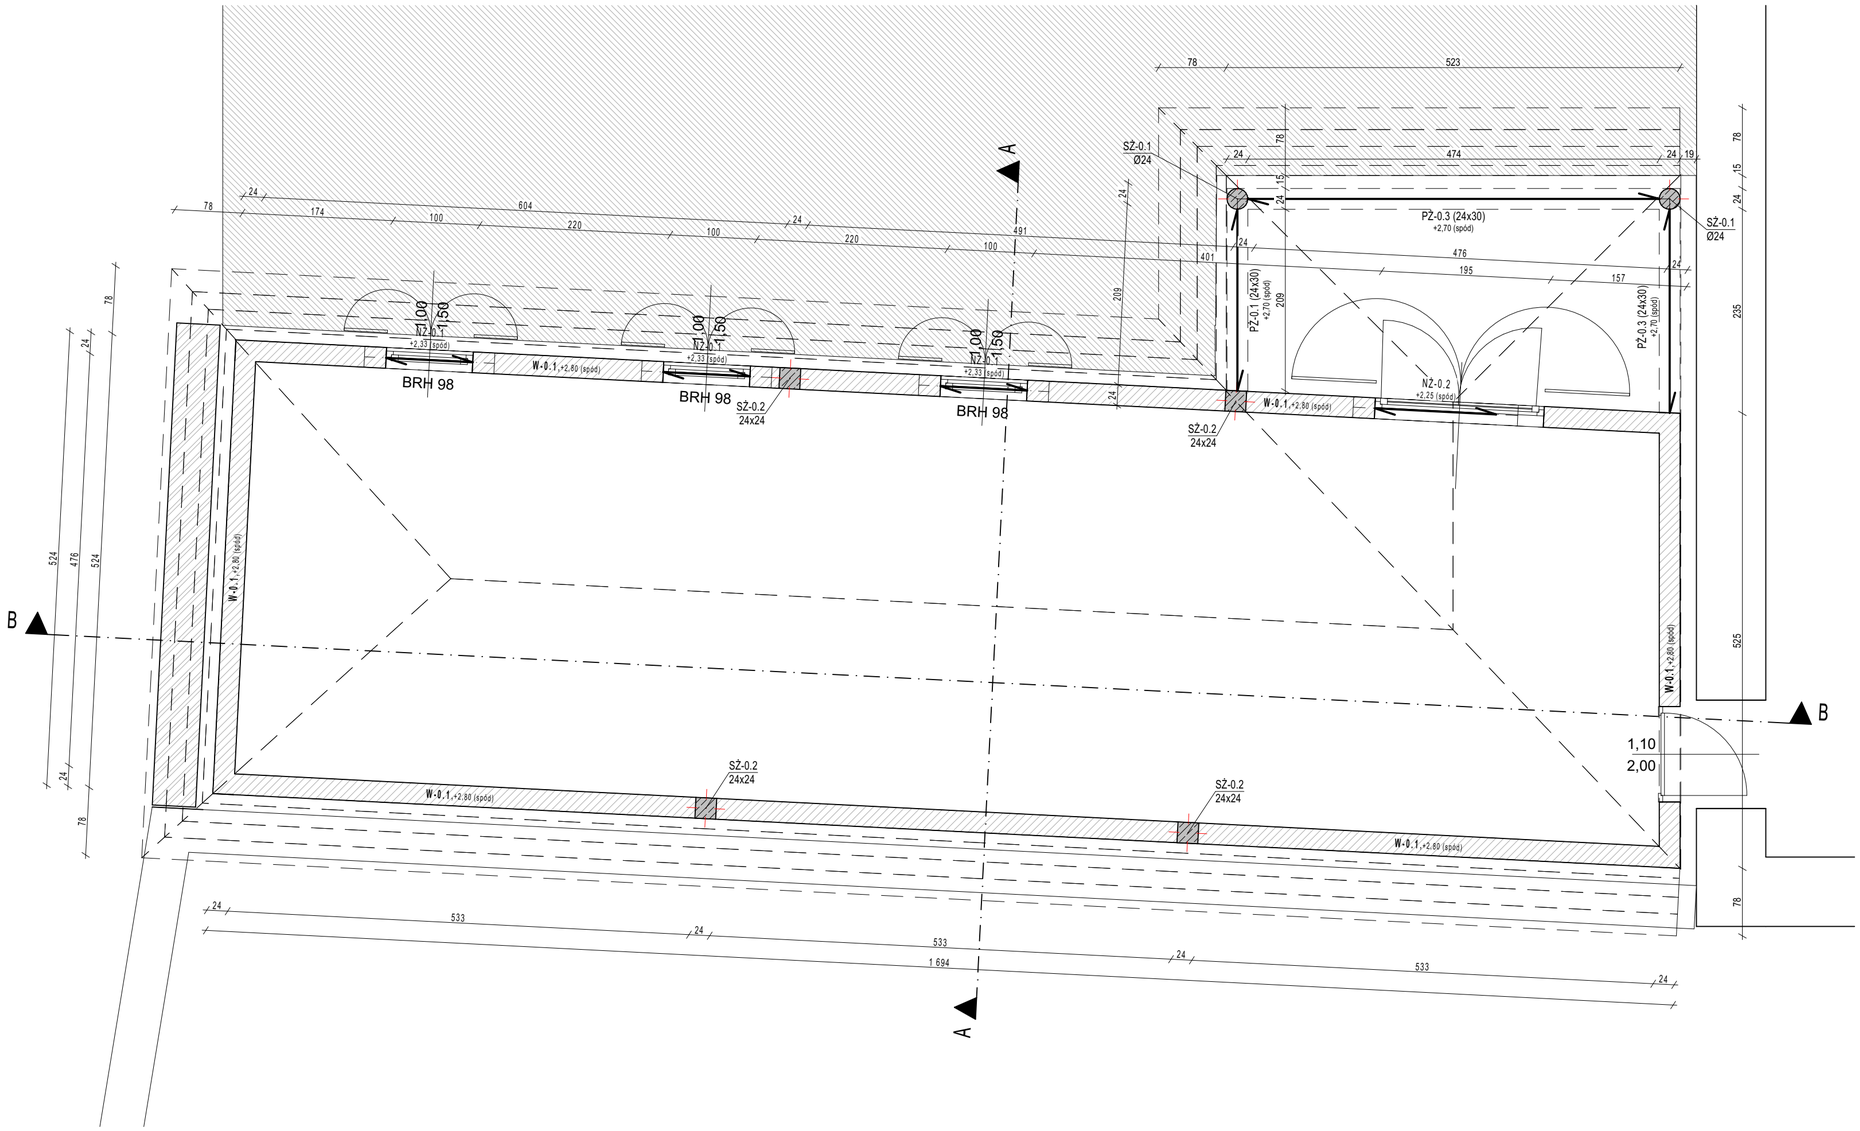

LEGENDA:

Parter, strop nad parterem

PROJEKT GESELLSCHAFT

SCHMIDT muenzberg

+4942165934890
+4942165934891
info@schmidtmuenzberg.de

An der Kirche 7 Lemwerder 27809 Germany
www.schmidtmuenzberg.de

Polen // ul. Pułaskiego 16 // PL 58-560 Jelenia Góra
fon + 48 882 926 304

ADRES BUDOWLANY

PRZEBUDOWA, ROZBUDOWA I ZMIANA SPOSOBU UŻYTKOWANIA
STODOŁY NA BUDYNEK OBSŁUGI TURYSTÓW
020607_2 MYSŁAKOWICE, obręb 0008 ŁOMNICA, nr ewid. działki 408/4

PROJEKTOWANA ROZBUDOWA STODOŁY O CZĘŚĆ OBSŁUGI TURYSTÓW- BUDYNEK TOALETY PUBLICZNEJ

0,00 =350,68 m. n.p.m.

PROJEKTOWAŁ/SPRAWDZIŁ	IMIĘ I NAZWISKO
Projektował	mgr inż. Adrian Popławski
Sprawdził	
Projektował	
Sprawdził	

INWESTOR
Elisabeth von Küster
ul. Karpnicka 3; Łomnica 58-531

TYTUŁ RYSUNKU
Parter, strop nad parterem

BRANŻA
konstrukcja

FAZA	REWISJON	DATUM
PT	0	05.06.2026

SKALA	NUMER RYSUNKU
1:50	K-02

NR UPRAWNIEŃ	DATA	PODPIS
DOŚ/0083/PWBKb/21	05.06.2026	

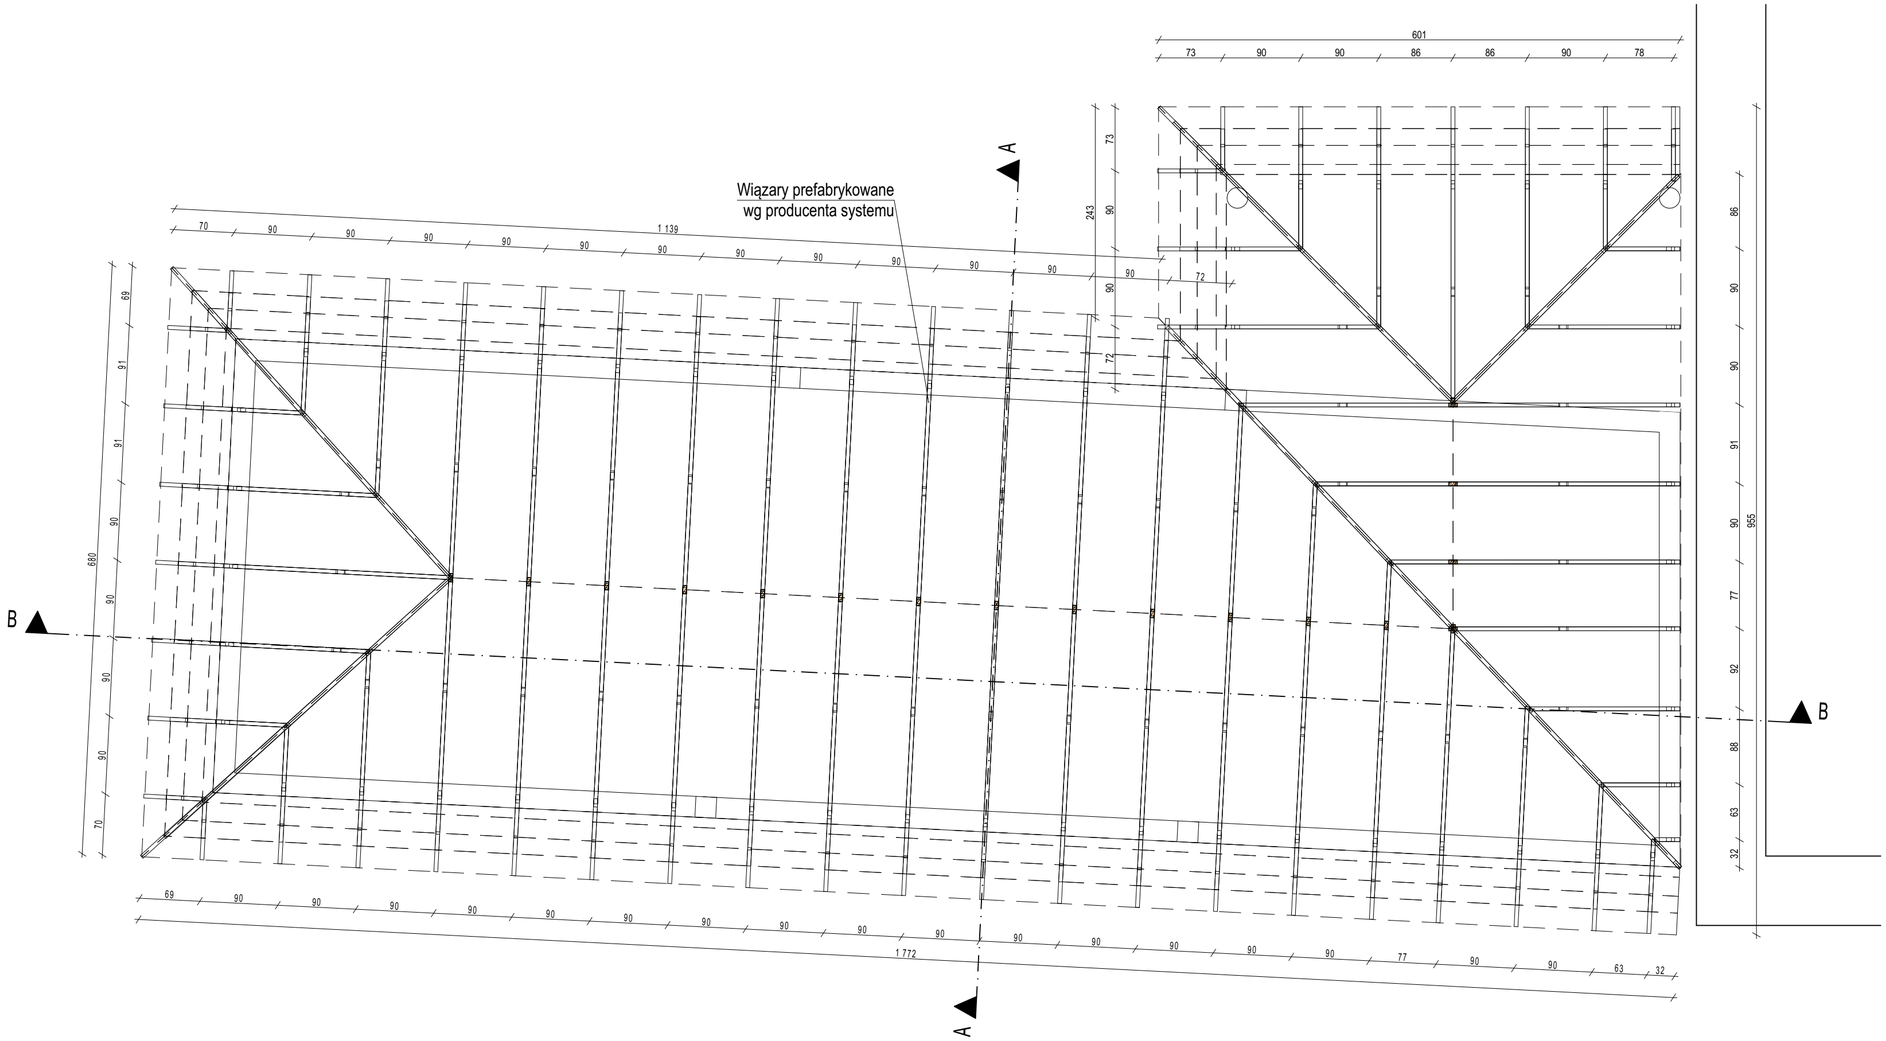

LEGENDA:

PROJEKT GESELLSCHAFT

SCHMIDT muenzberg

+4942165934890
+4942165934891
info@schmidtmuenzberg.de

An der Kirche 7 Lemwerder 27809 Germany
www.schmidtmuenzberg.de

Polen // ul. Pułaskiego 16 // PL 58-560 Jelenia Góra
fon + 48 882 926 304

ADRES BUDOWLANY

PRZEBUDOWA, ROZBUDOWA I ZMIANA SPOSOBU UŻYTKOWANIA
STODOŁY NA BUDYNEK OBSŁUGI TURYSTÓW
020607_2 MYSŁAKOWICE, obręb 0008 ŁOMNICA, nr ewid. działki 408/4

PROJEKTOWANA ROZBUDOWA STODOŁY O CZĘŚĆ OBSŁUGI TURYSTÓW- BUDYNEK TOALETY PUBLICZNEJ

0,00 =350,68 m. n.p.m.

PROJEKTOWAŁ/SPRAWDZIŁ	IMIĘ I NAZWISKO
Projektował	mgr inż. Adrian Popławski
Sprawdził	
Projektował	
Sprawdził	

INWESTOR
Elisabeth von Küster
ul. Karpnicka 3; Łomnica 58-531

TYTUŁ RYSUNKU
Więźba dachowa

BRANŻA
konstrukcja

NR UPRAWNIEŃ	DATA	PODPIS
DOŚ/0083/PWBKb/21	05.06.2026	

FAZA	REWISJA	DATUM
PT	0	05.06.2026

SKALA	NUMER RYSUNKU
1:50	K-03

Więźba dachowa

Przekrój A-A 1:75

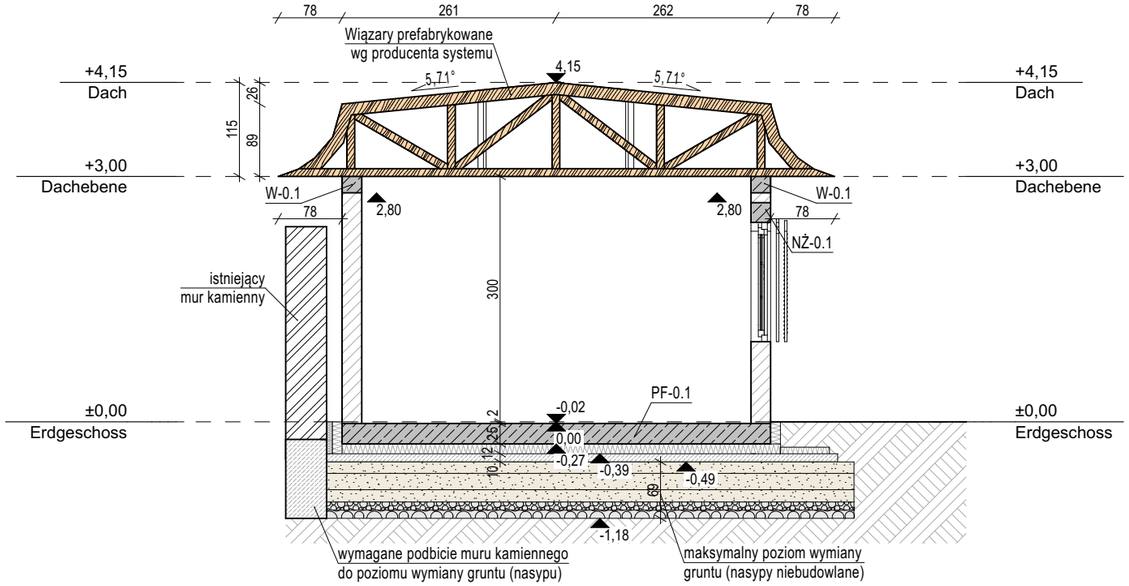

Przekrój B-B 1:75

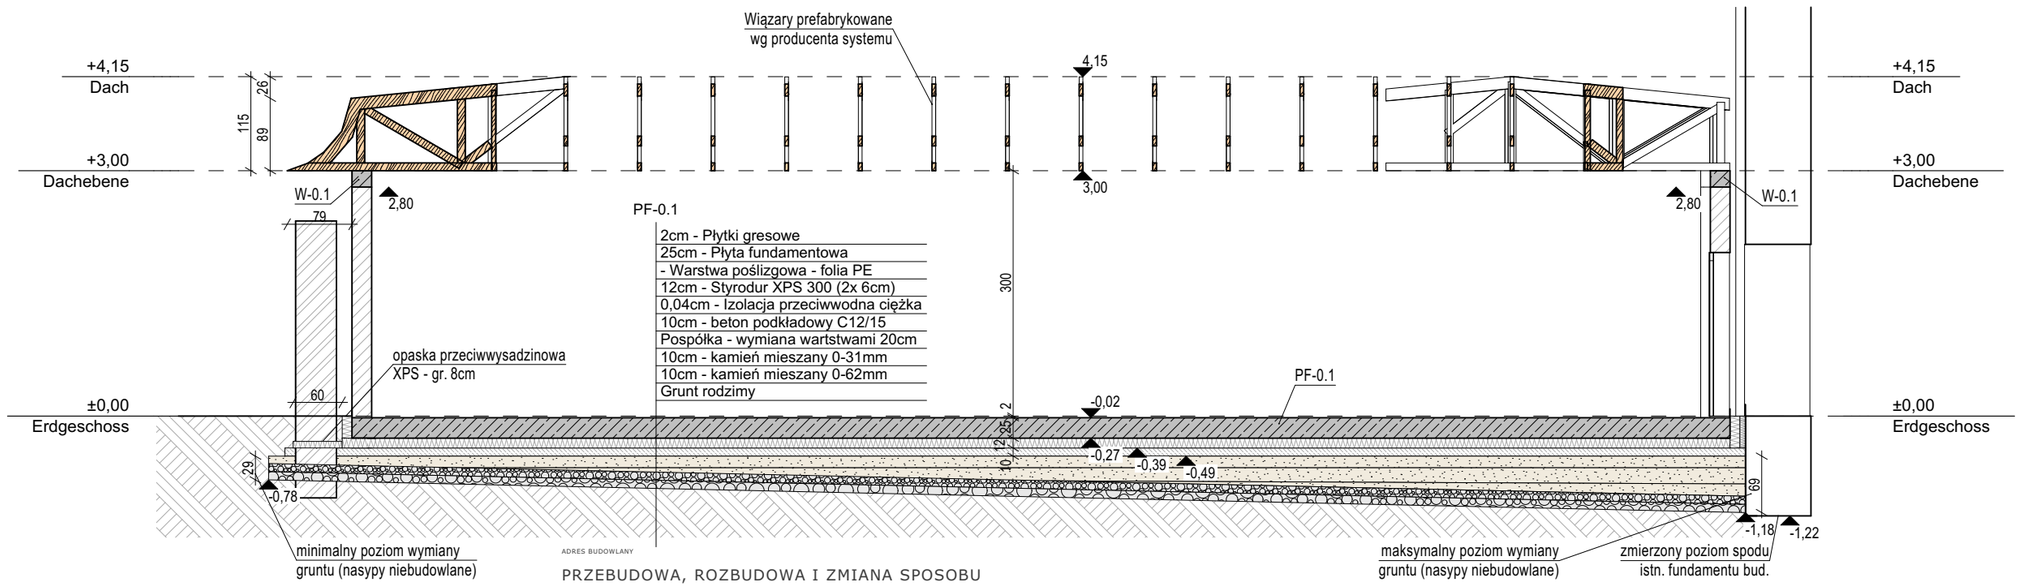

ADRES BUDOWLANY

PRZEBUDOWA, ROZBUDOWA I ZMIANA SPOSOBU UŻYTKOWANIA
STODOŁY NA BUDYNEK OBSŁUGI TURYSTÓW
020607_2 MYSŁAKOWICE, obręb 0008 ŁOMNICA, nr ewid. działki 408/4

PROJEKTOWANA ROZBUDOWA STODOŁY O CZĘŚĆ OBSŁUGI TURYSTÓW- BUDYNEK TOALETY PUBLICZNEJ

0,00 =350,68 m. n.p.m.

PROJEKT GESELLSCHAFT

SCHMIDT MUENZBERG

+4942165934890
+4942165934891
info@schmidtmuenzberg.de

An der Kirche 7 Lemwerder 27809 Germany
www.schmidtmuenzberg.de

Polen // ul. Pułaskiego 16 // PL 58-560 Jelenia Góra
fon + 48 882 926 304

	IMIĘ I NAZWISKO
PROJEKTOWAŁ/SPRAWDZIŁ	
Projektował	mgr inż. Adrian Popławski
Sprawdził	
Projektował	
Sprawdził	

INWESTOR: Elisabeth von Küster, ul. Karpnicka 3; Łomnica 58-531

TYTUŁ RYSUNKU: Przekrój A-A i B-B

BRANŻA: konstrukcja

FAZA	REVISION	DATUM
PT	0	05.06.2026

SKALA: 1:75

NUMER RYSUNKU: K-04

NR UPRAWNIEŃ	DATA	PODPIS
DOŚ/0083/PWBKb/21	05.06.2026	

Przekrój A-A i B-B