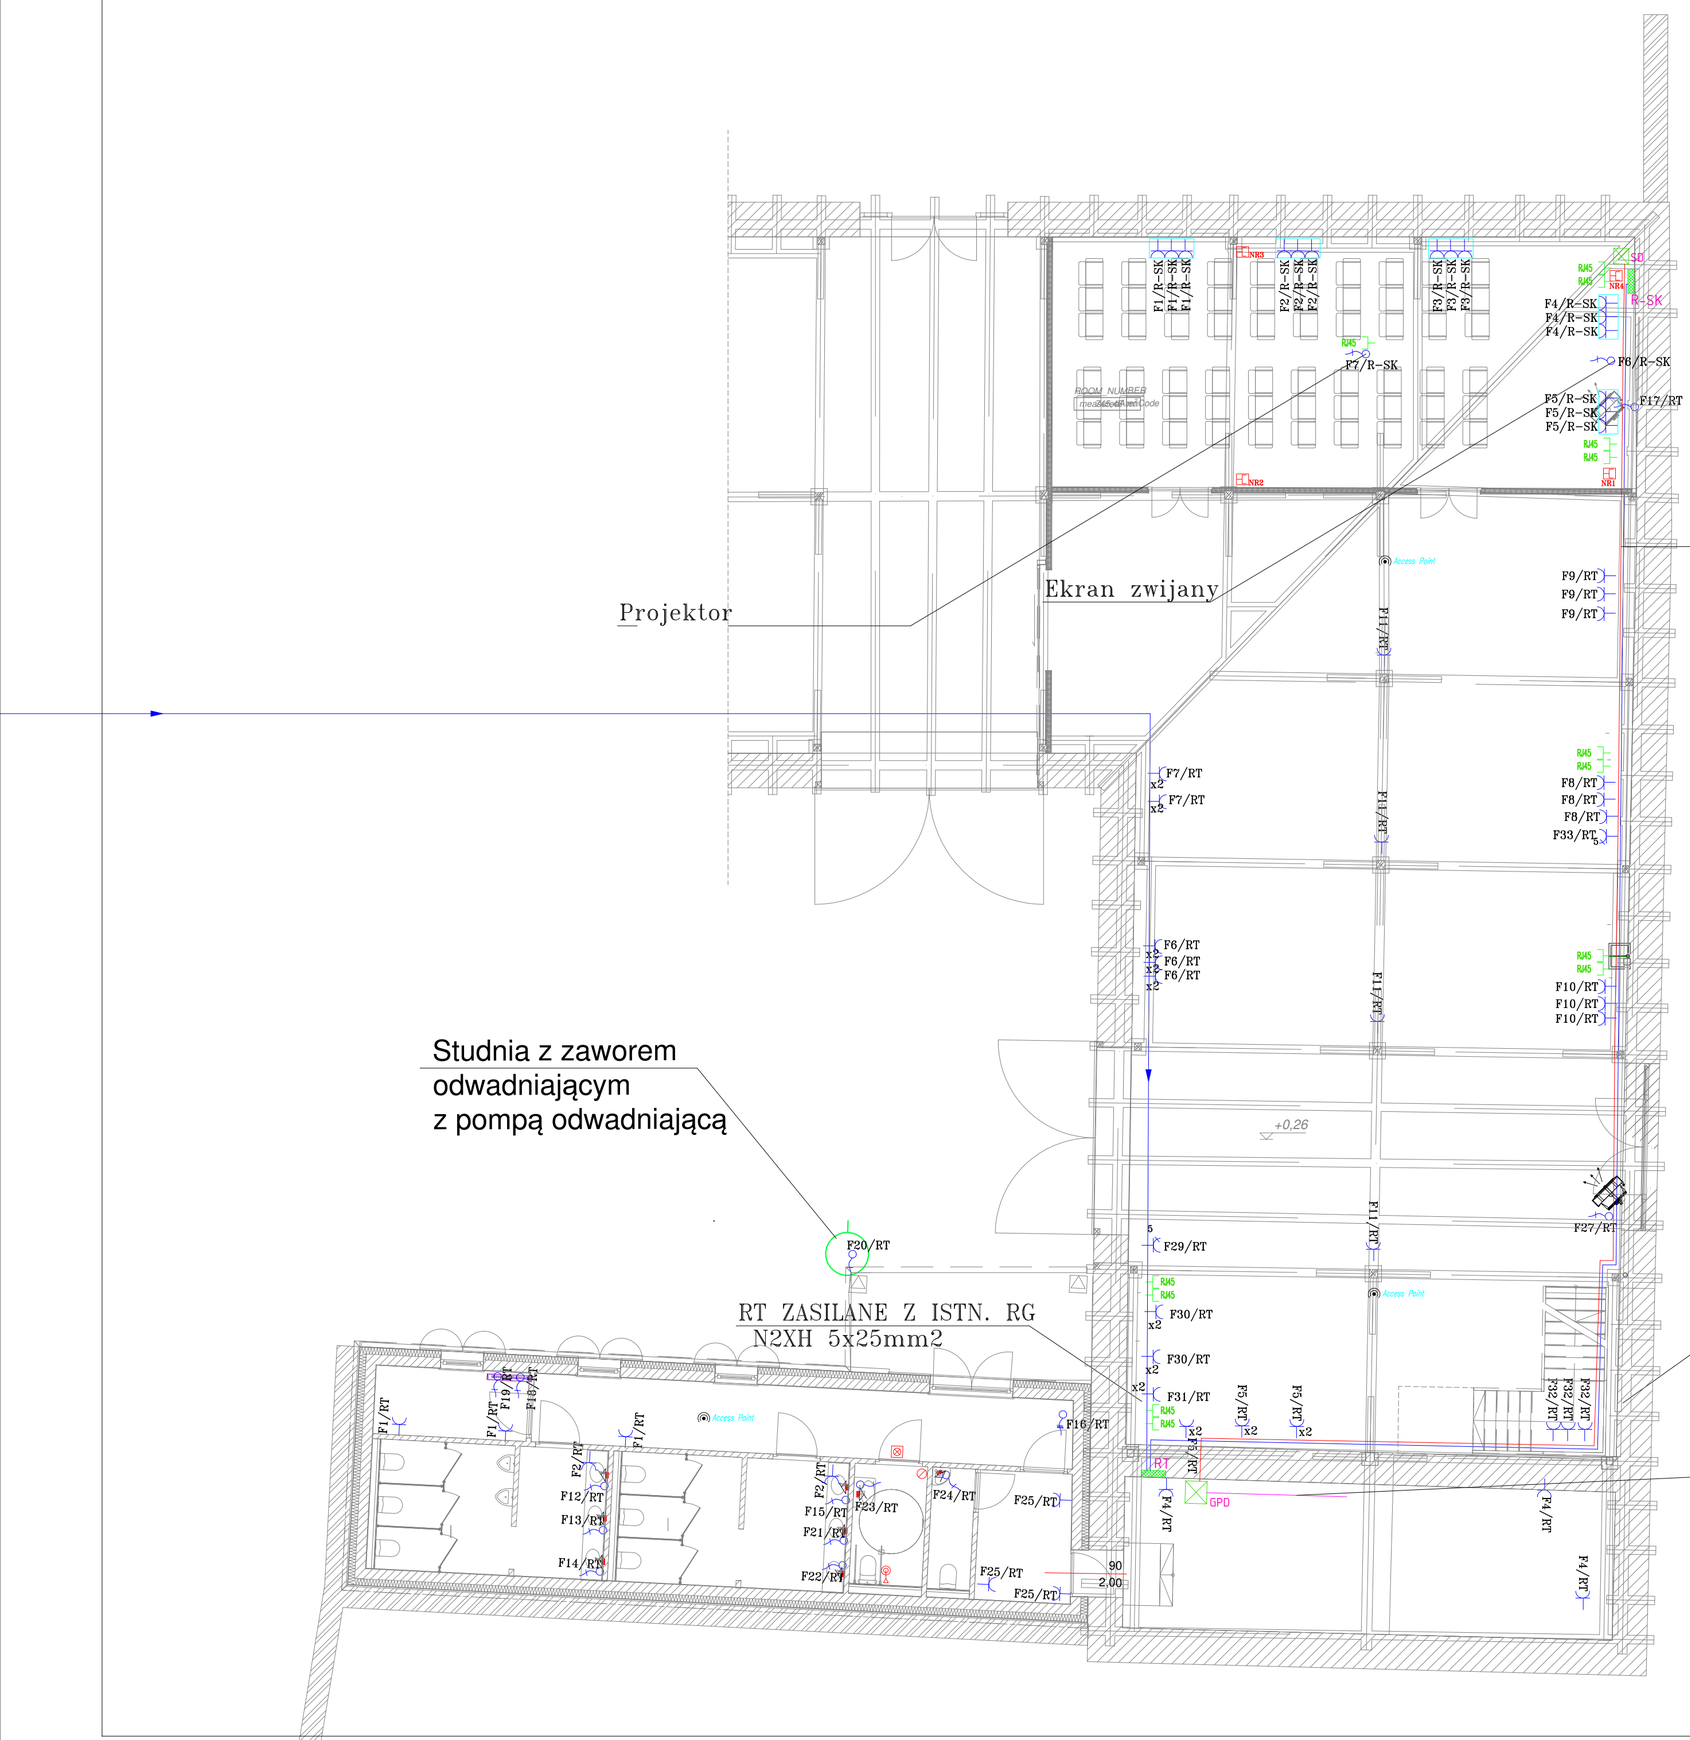


GNIAZDO NAGŁOŚNIENIE
GNIAZDO LOGICZNE 1xRJ45

GNIAZDO SIŁOWE
GNIAZDO WTYKOWE 1FAZ+0 PT.
GNIAZDO WTYKOWE 1FAZ+0 PT. BRYZGOSZCZELNE
WENTYLATOR MECHANICZNY
WPUST ZASILAJĄCY JEDNOFAZOWY
WPUST ZASILAJĄCY TRÓJFAZOWY

INSTALACJA GNIAZD SIŁOWYCH WYKONANA PRZEWODEM N2XH 5x2.5mm2
INSTALACJA GNIAZD WTYKOWYCH WYKONANA PRZEWODEM N2XH 3x2.5mm2
INSTALACJA WYKONANA JAKO PODTYNKOWA
GNIAZDA W ŁAZIENKACH BRYZGOSZCZELNE NA WYS. 1.4m OD POSADZKI
POZOSTAŁE GNIAZDA ZAMONTOWAĆ NA WYS. 0.8m OD POSADZKI
(WYSOKOŚĆ OSPRZĘTU USTALIĆ Z ZAMAWIAJĄCYM NA ETAPIE
WYKONYWANIA PRAC)

Wskaźnik (sygnalizacyjny) pomieszczenia instalacji przyzywowej
Przycisk przywoławczy instalacji przyzywowej
Przycisk kasijący instalacji przyzywowej

PRJOEKTOWANIE SIECI I INSTALACJI ELEKTRYCZNYCH
mgr inż. Krzysztof Zawadzki
ul. Sudecka 52/2
58-500 Jelenia Góra

Temat: ADAPTACJA BUDYNKU STODOŁY NA CELE SALI PREZENTACJI FOLKLORU - TRADYCJI WIEJSKICH PRZEBUDOWA, ROZBUDOWA I ZMIANA SPOSOBU UŻYTKOWANIA STODOŁY NA BUDYNEK OBSŁUGI TURYSTÓW

Nazwa rysunku: RZUT ANTRESOLI
INSTALACJA ZASILANIA I GNIAZD WTYKOWYCH
INSTALACJA ODGROMOWA

Data:	Nr rysunku:	Skala:	Stadium: Projekt Wykonawczy	Imię i nazwisko	Podpis
20.03.2026	IE1	1:100			

Inwestor:
DOMINIUM ŁOMNICA FUNDACJA ROZWOJU KRAJOBRAZU KULTUROWEGO
Lomnica 58-531 ul.Karpnicka 3

Projektant:	mgr inż. Krzysztof Zawadzki upr. budowlane w specjalności inst. i urządzeń elektrycznych i elektroenergetycznych do projektowania i do kierowania robotami budowlanymi bez ograniczeń nr upr. 173/D05/13, nr isby D05/IE/0282/13	
Sprawdzający:	mgr inż. Jakub Rożek upr. budowlane w specjalności inst. i urządzeń elektrycznych i elektroenergetycznych do projektowania i do kierowania robotami budowlanymi bez ograniczeń nr upr. 171/D06/14, nr isby D05/IE/0370/14	