
Uwagi:
- numeracja i funkcja pomieszczeń zgodnie z projektem architektonicznym, projekt rozpatrywać z pozostałymi rysunkami branżowymi,
- podejścia do umywalek i zmywaka zakończyć kolanem z łapami na wysokości 60 cm od podłogi, podejścia do stelaży wc zakończyć kolanem z łapami na wysokości 90 cm od podłogi,
- umywalki oraz miski ustępowe wyposażyć w elektroniczną armaturę bezdotykową z czasową regulacją wypływu wody, zapewnić doprowadznie energii elektrycznej 230 V,
- przejścia rur przez ściany przy gruncie należy uszczelnić łańcuchami uszczelniającymi np. Integra ŁU,
- wszelkie przejścia rur instalacyjnych przez ściany oraz stropy wykonać w tulejach ochronnych (rurach osłonowych) a w przypadku ścian oddzielenia przeciwpożarowego dopuszczonymi do obrotu i stosowania elementami w klasie odporności ogniowej równej odporności ściany (E I), dla rur niepalnych (np. stalowych) stosować ogniochronną pęczniejącą masą uszczelniającą np. Hilti CFS dla rur palnych (np. z tworzywa) stosować ogniochronne kołnierze pęczniejące np. Mercor MCR.

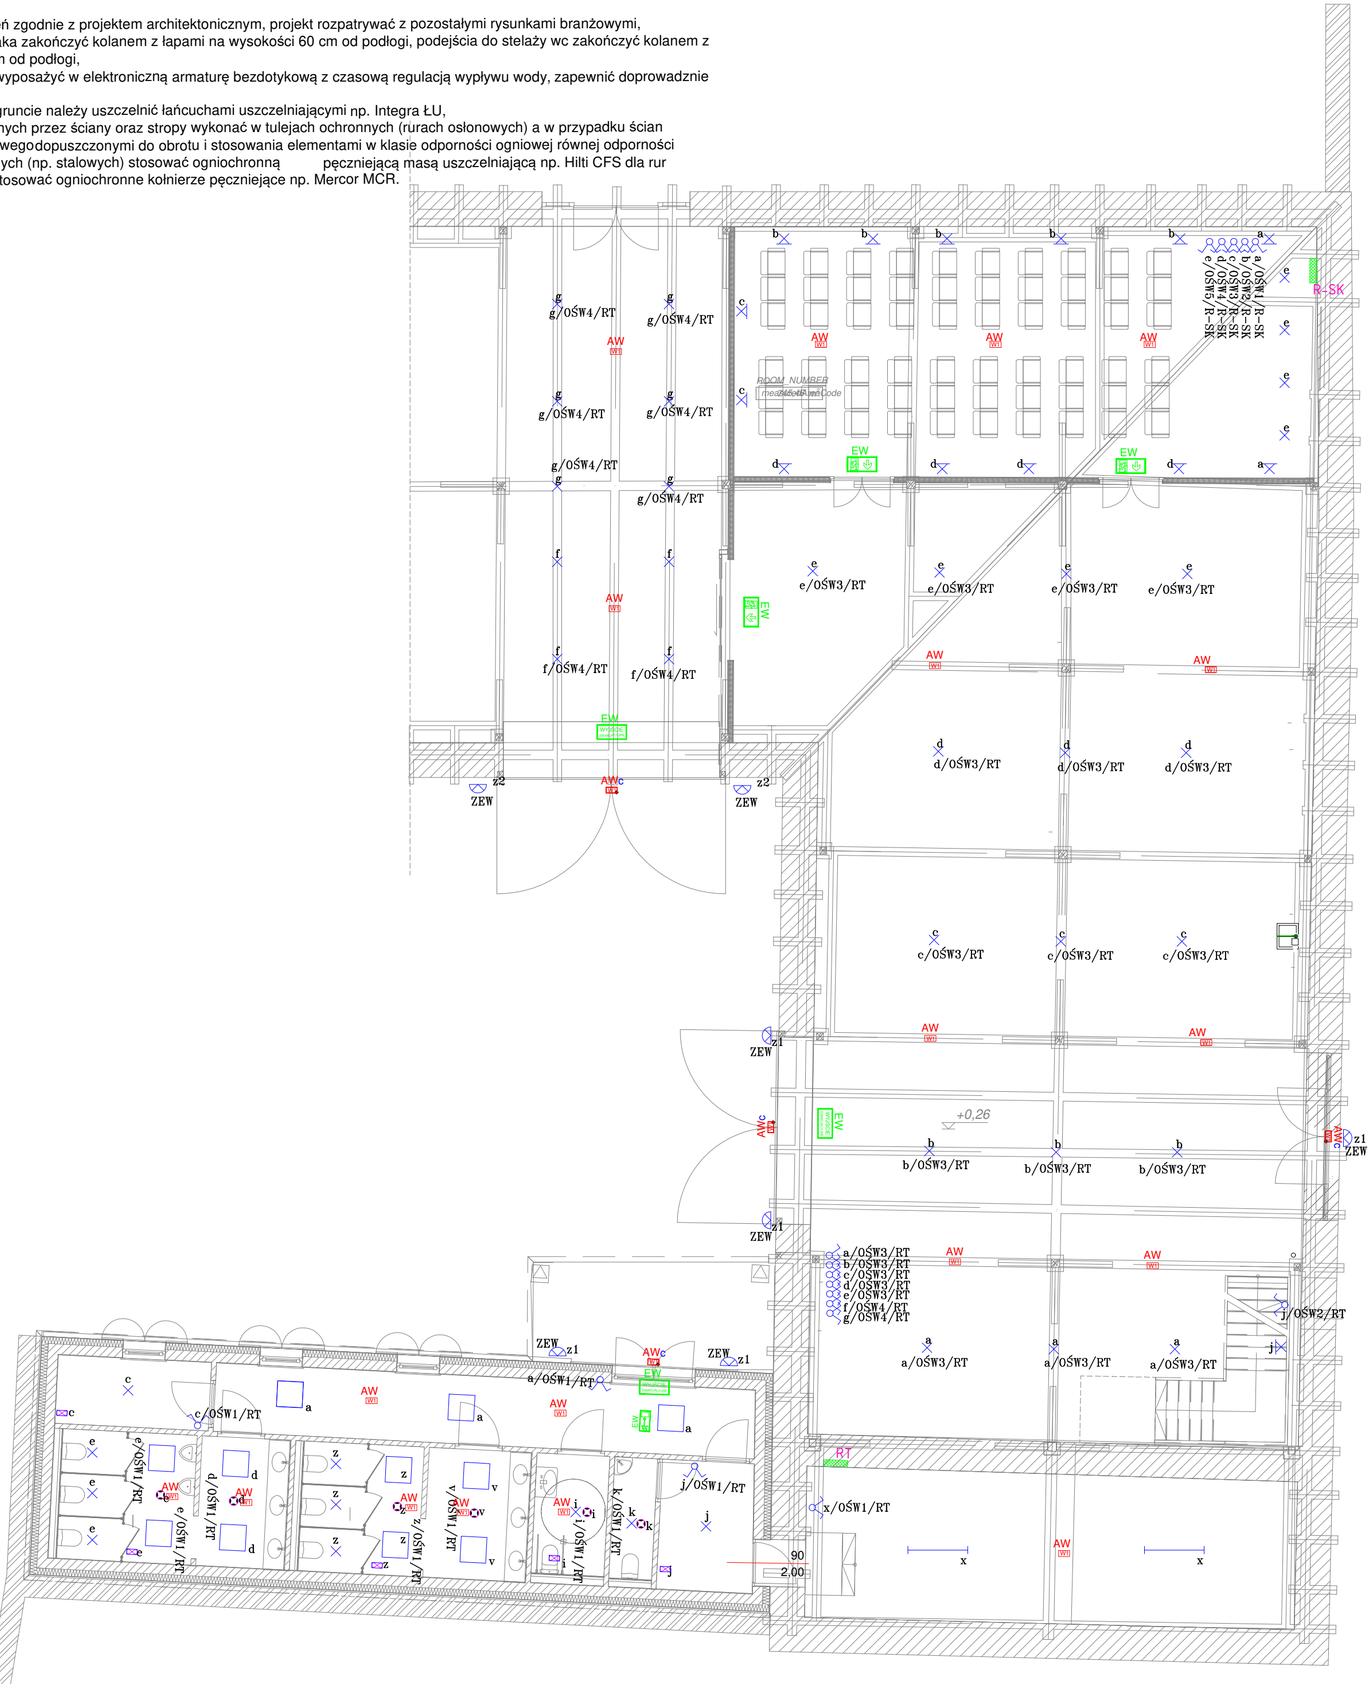

CZUJNIK RUCHU

OPRAWY AWARYNE, EWAKUACYJNE

ŁĄCZNIK JEDNOBIEGUNOWY

ŁĄCZNIK DWUBIEGUNOWY

OPRAWY OŚWIETLENIOWE

INSTALACJA OŚWIETLENIOWA WYKONANA JAKO PODTYNKOWA
PRZEWODY ZASILAJĄCE TYPU YDYp 3x2.5mm2
PRZEWODY DO LAMP I PRZEŁĄCZNIKÓW TYPU YDYp 4x1.5mm2
PRZEWODY DO LAMP I WYŁĄCZNIKÓW TYPU YDYp 3x1.5mm2

PRJOEKTOWANIE SIECI I INSTALACJI ELEKTRYCZNYCH
mgr inż. Krzysztof Zawadzki
ul. Sudecka 52/2
58-500 Jelenia Góra

Temat: ADAPTACJA BUDYNKU STODOŁY NA CELE SALI PREZENTACJI FOLKLORU - TRADYCJI WIEJSKICH PRZEBUDOWA, ROZBUDOWA I ZMIANA SPOSOBU UŻYTKOWANIA STODOŁY NA BUDYNEK OBSŁUGI TURYSTÓW

Nazwa rysunku: RZUT PARTERU
INSTALACJA OŚWIETLENIA

Data:	Nr rysunku:	Skala:	Stadium:	Imię i nazwisko	Podpis
20.03.2026	IE3	1:100	Projekt Wykonawczy		
			Projektant:	mgr inż. Krzysztof Zawadzki upr. budowlane w specjalności inst. i urządzeń elektrycznych i elektroenergetycznych do projektowania i do kierowania robotami budowlanymi bez ograniczeń nr upr. 173/DOŚ/13, nr izby DOŚ/IE/0282/13	
			Sprawdzający:	mgr inż. Jakub Rożek upr. budowlane w specjalności inst. i urządzeń elektrycznych i elektroenergetycznych do projektowania i do kierowania robotami budowlanymi bez ograniczeń nr upr. 171/DOŚ/14, nr izby DOŚ/IE/0370/14	

Inwestor:
DOMINIUM ŁOMNICA FUNDACJA ROZWOJU KRAJOBRAZU KULTUROWEGO
Lomnica 58-531 ul.Karpnicka 3