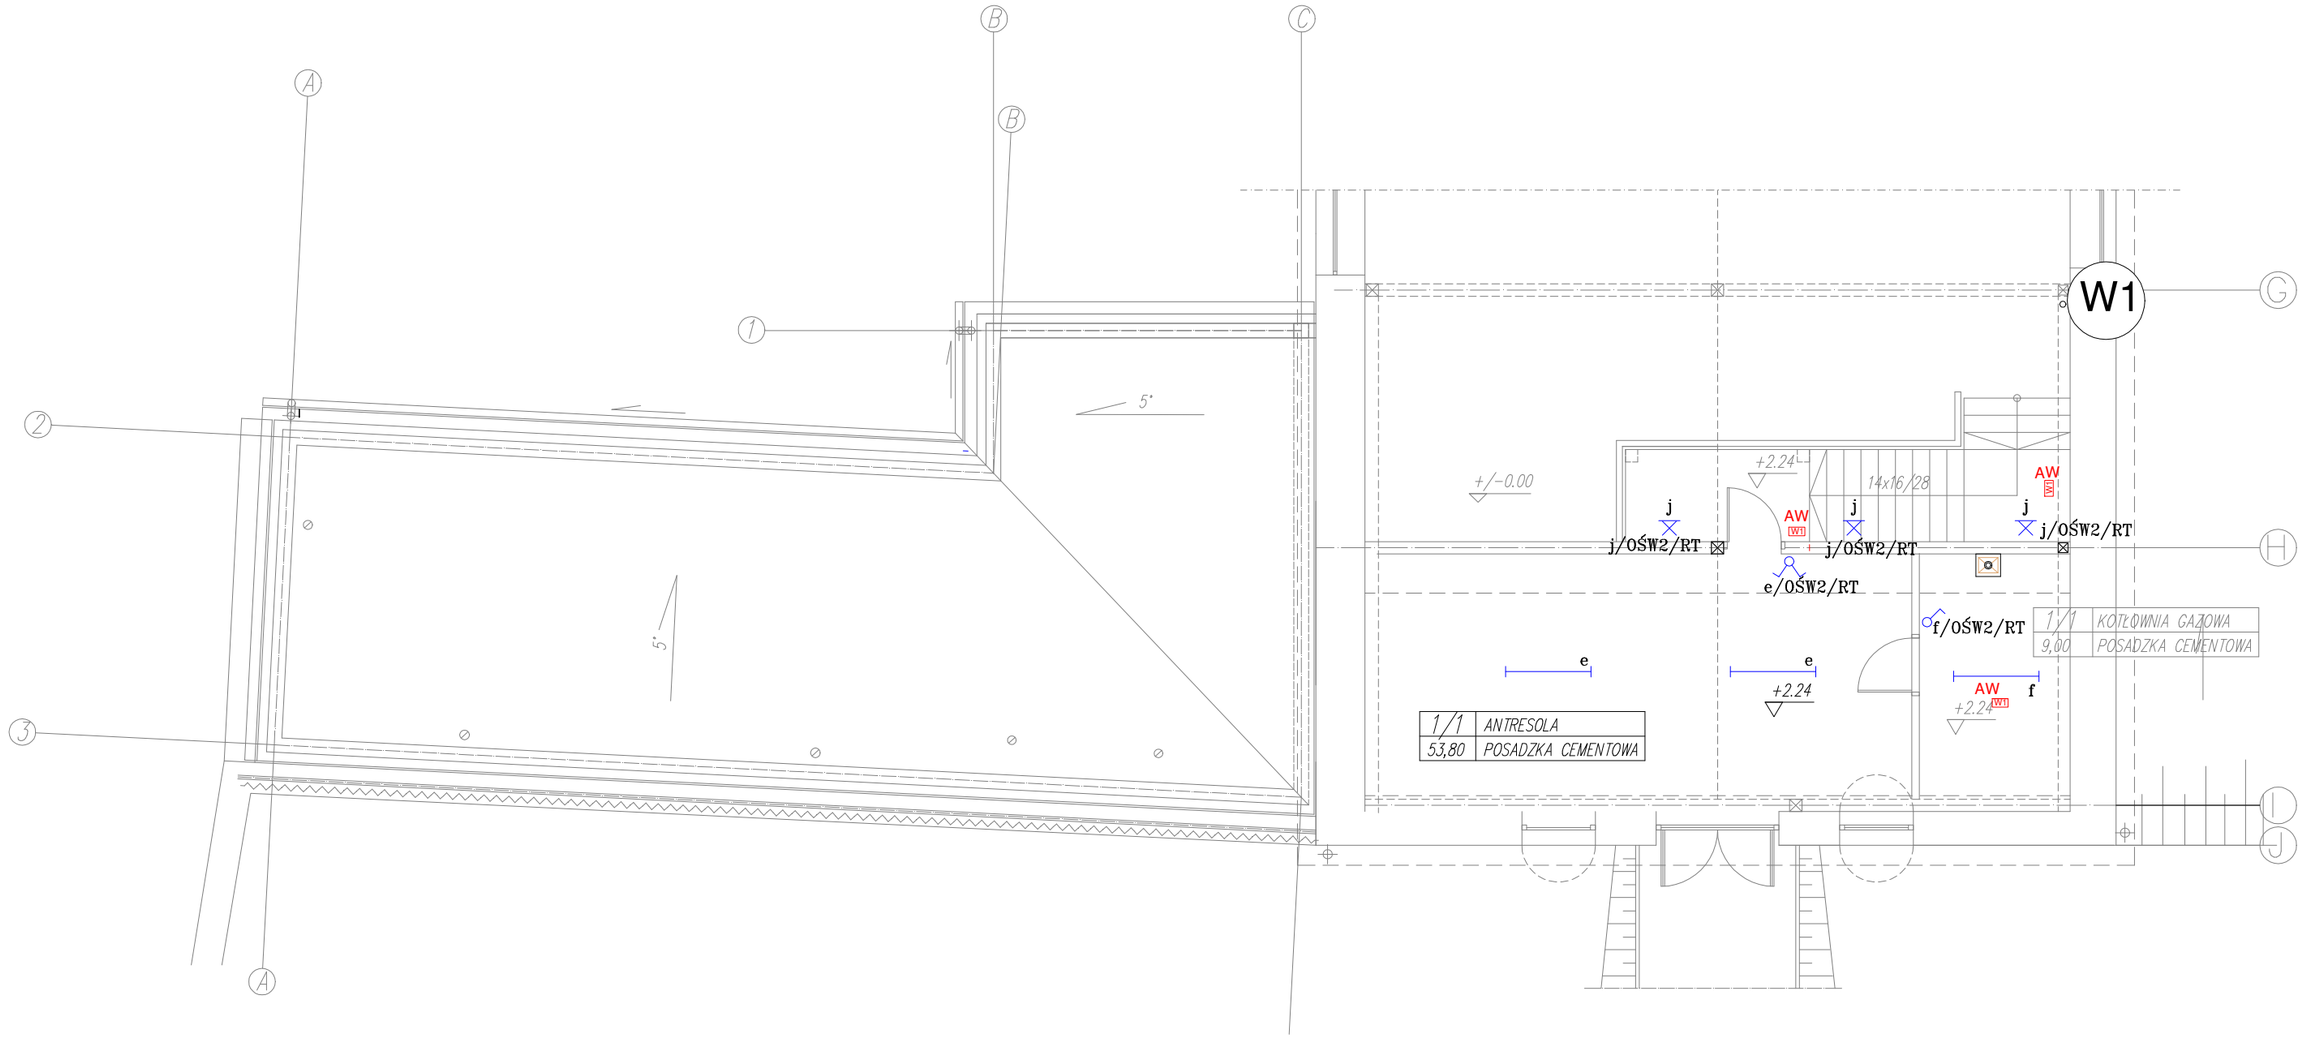


CZUJNIK RUCHU

EW WYJŚCIE EWAKUACYJNE AW W1 EW — OPRAWY AWARYNE, EWAKUACYJNE

ŁĄCZNIK JEDNOBIEGUNOWY

ŁĄCZNIK DWUBIEGUNOWY

OPRAWY OŚWIETLENIOWE

INSTALACJA OŚWIETLENIOWA WYKONANA JAKO PODTYNKOWA
PRZEWODY ZASILAJĄCE TYPU YDYp 3x2.5mm2
PRZEWODY DO LAMP I PRZEŁĄCZNIKÓW TYPU YDYp 4x1.5mm2
PRZEWODY DO LAMP I WYŁĄCZNIKÓW TYPU YDYp 3x1.5mm2

PRJOEKTOWANIE SIECI I INSTALACJI ELEKTRYCZNYCH
mgr inż. Krzysztof Zawadzki
ul. Sudecka 52/2
58-500 Jelenia Góra

Temat: ADAPTACJA BUDYNKU STODOŁY NA CELE SALI PREZENTACJI FOLKLORU - TRADYCJI WIEJSKICH PRZEBUDOWA, ROZBUDOWA I ZMIANA SPOSOBU UŻYTKOWANIA STODOŁY NA BUDYNEK OBSŁUGI TURYSTÓW

Nazwa rysunku: RZUT ANTRESOLI
INSTALACJA OŚWIETLENIA

Data:	Nr rysunku:	Skala:
20.03.2026	IE4	1:100

Inwestor:
DOMINIUM ŁOMNICA FUNDACJA ROZWOJU KRAJOBRAZU KULTUROWEGO
Lomnica 58-531 ul.Karpnicka 3

Stadium: Projekt Wykonawczy	Imię i nazwisko	Podpis
Projektant:	mgr inż. Krzysztof Zawadzki upr. budowlane w specjalności inst. i urządzeń elektrycznych i elektroenergetycznych do projektowania i do kierowania robotami budowlanymi bez ograniczeń nr upr. 173/DOŚ/13, nr izby DOŚ/IE/0282/13	
Sprawdzający:	mgr inż. Jakub Rożek upr. budowlane w specjalności inst. i urządzeń elektrycznych i elektroenergetycznych do projektowania i do kierowania robotami budowlanymi bez ograniczeń nr upr. 171/DOŚ/14, nr izby DOŚ/IE/0370/14	