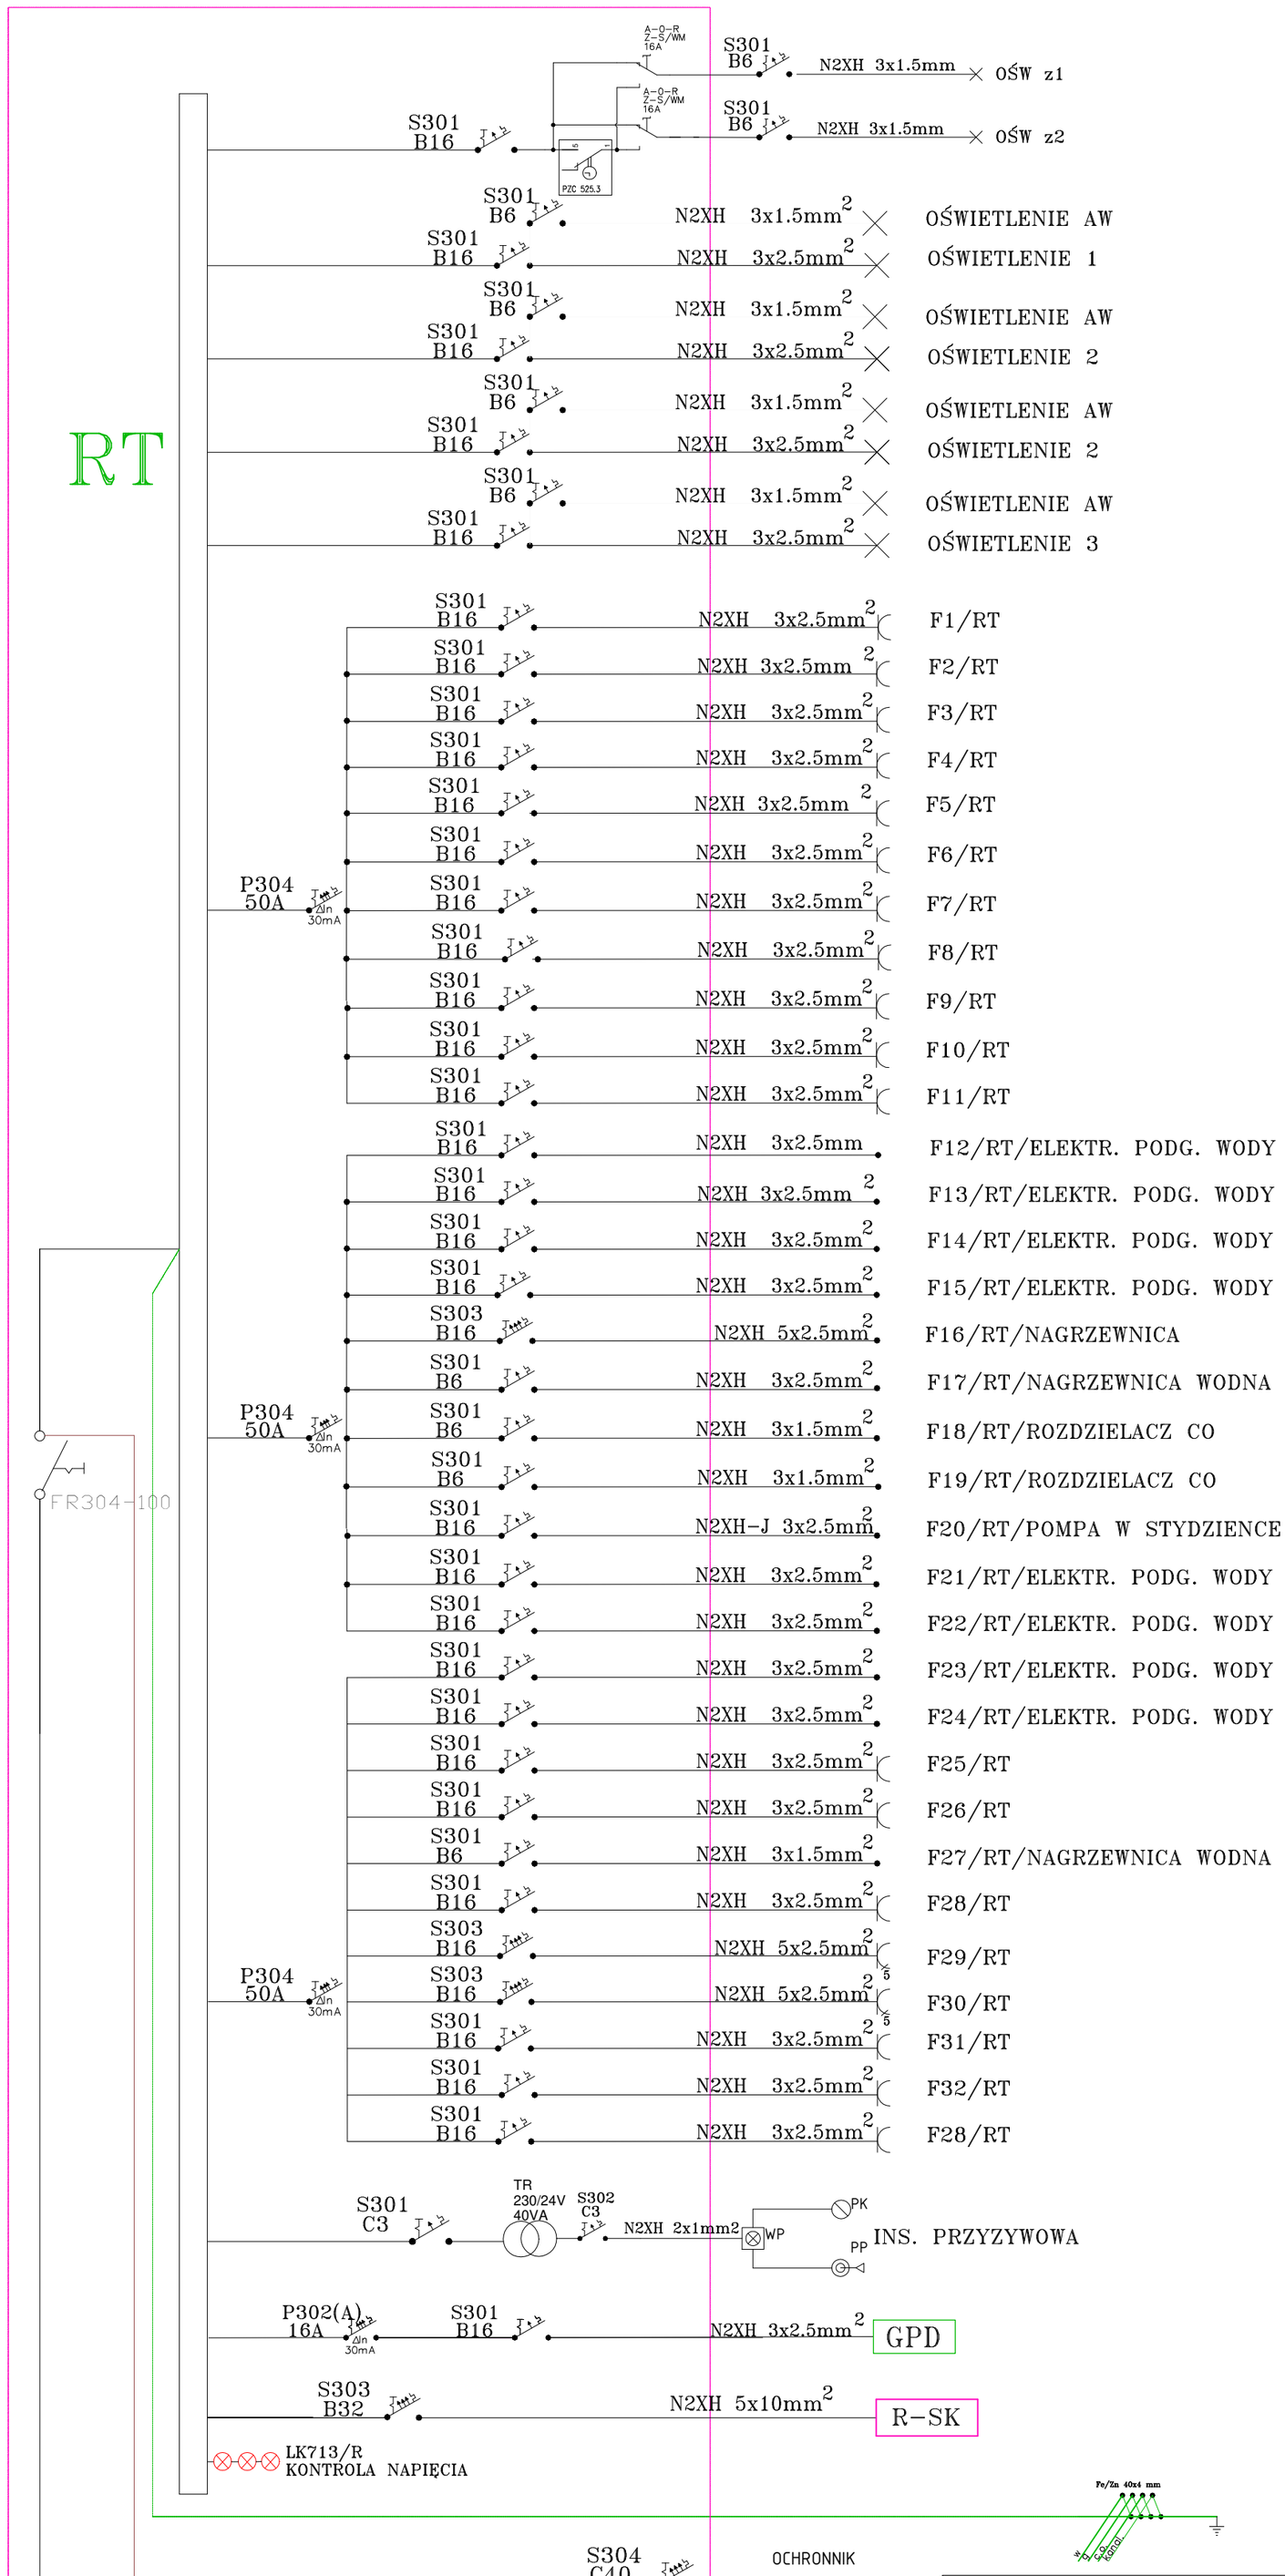


TN-S

SZYBKIE WYŁĄCZENIE!

POŁĄCZENIA WYRÓWNAWCZE

ZOSTAWIĆ 30% REZERWY

RG

PRJOEKTOWANIE SIECI I INSTALACJI ELEKTRYCZNYCH

mgr inż. Krzysztof Zawadzki
ul. Sudecka 52/2
58-500 Jelenia Góra

Temat: ADAPTACJA BUDYNKU STODOŁY NA CELE SALI PREZENTACJI FOLKLORU - TRADYCJI WIEJSKICH PRZEBUDOWA, ROZBUDOWA I ZMIANA SPOSOBU UŻYTKOWANIA STODOŁY NA BUDYNEK OBSŁUGI TURYSTÓW

Nazwa rysunku: SCHEMAT R-SK

Data:	Nr rysunku:	Skala:	Stadium:
20.03.2026	IE5	1:100	Projekt Wykonawczy

Inwestor:
DOMINIUM ŁOMNICA FUNDACJA ROZWOJU KRAJOBRAZU KULTUROWEGO
Lomnica 58-531 ul.Karpnicka 3

	Imię i nazwisko	Podpis
Projektant:	mgr inż. Krzysztof Zawadzki upr. budowlane w specjalności inst. i urządzeń elektrycznych i elektroenergetycznych do projektowania i do kierowania robotami budowlanymi bez ograniczeń nr upr. 173/DOŚ/13, nr izby DOŚ/IE/0282/13	
Sprawdzający:	mgr inż. Jakub Rożek upr. budowlane w specjalności inst. i urządzeń elektrycznych i elektroenergetycznych do projektowania i do kierowania robotami budowlanymi bez ograniczeń nr upr. 171/DOŚ/14, nr izby DOŚ/IE/0370/14	