

Uwagi:
- numeracja i funkcja pomieszczeń zgodnie z projektem architektonicznym, projekt rozpatrywać z pozostałymi rysunkami branżowymi,
- podejścia do umywalek i zmywaka zakończyć kolanem z łapami na wysokości 60 cm od podłogi, podejścia do stelaży wc zakończyć kolanem z łapami na wysokości 90 cm od podłogi,
- umywalki oraz miski ustępowe wyposażyć w elektroniczną armaturę bezdotykową z czasową regulacją wypływu wody, zapewnić doprowadznie energii elektrycznej 230 V,
- przejścia rur przez ściany przy gruncie należy uszczelnić łańcuchami uszczelniającymi np. Integra ŁU,
- wszelkie przejścia rur instalacyjnych przez ściany oraz stropy wykonać w tulejach ochronnych (rurach osłonowych) a w przypadku ścian oddzielenia przeciwpożarowego dopuszczonymi do obrotu i stosowania elementami w klasie odporności ogniowej równej odporności ściany (E I), dla rur niepalnych (np. stalowych) stosować ogniochronną pęczniejącą masą uszczelniającą np. Hilti CFS dla rur palnych (np. z tworzywa) stosować ogniochronne kołnierze pęczniejące np. Mercor MCR.

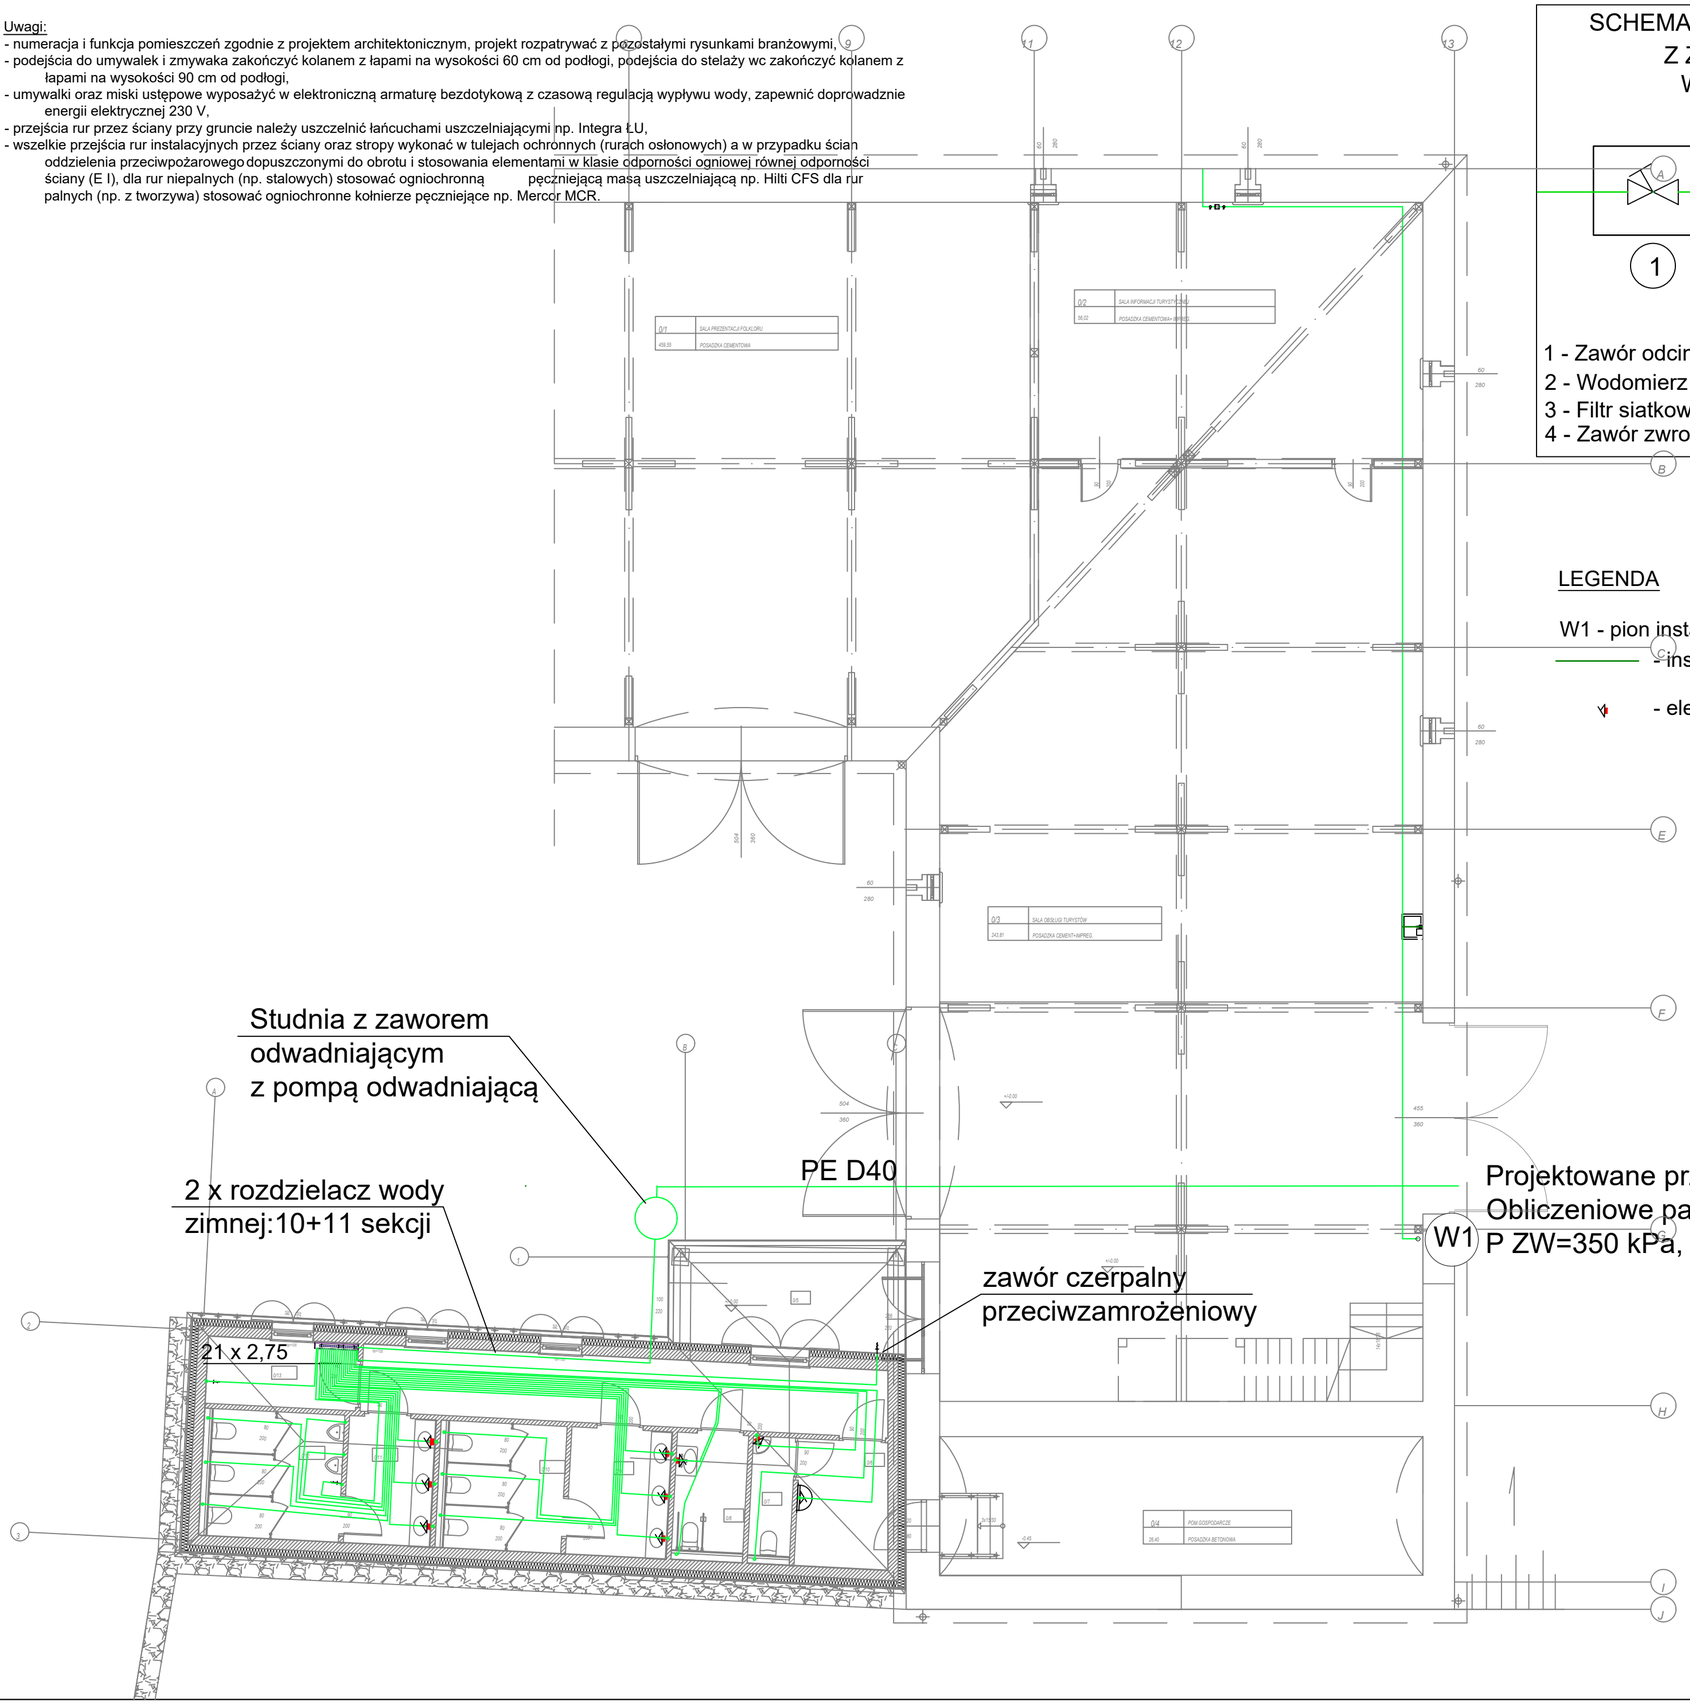

SCHEMAT MONTAŻU ZESTAWU WODOMIERZOWEGO
Z ZAWOREM ANTYSKAŻENIOWYM
W STUDNI WODOMIERZOWEJ

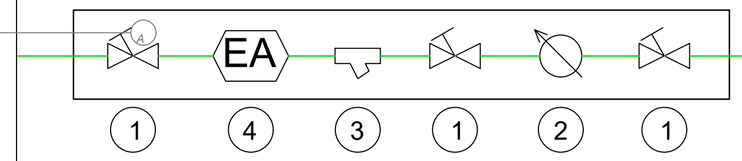

1 - Zawór odcinający mosiężny grzybkowy skośny DN40, typ M83
2 - Wodomierz wody zimnej 1½", Q_3 = 6,0 [m^3/h]
3 - Filtr siatkowy skośny 1½"w FY30 180 mikronów
4 - Zawór zwrotny antyskażeniowy klasy EA DN32 EA-RV 281

LEGENDA

W1 - pion instalacji wody cimnej, ciepłej i cyrkulacji z rur PEX systemu TECE

- instalacja wody zimnej z rur PEX systemu TECE

- elektryczny, przepływowy podgrzewacz wody

EKOINŻYNIERIA Anna Wolska
ul. Wolności 39B lok. 1/9; Jelenia Góra
tel. 660701161
email: ekoinzynieria.wa@gmail.com

Temat:	ADAPTACJA BUDYNKU STODOŁY NA CELE SALI PREZENTACJI FOLKLORU - TRADYCJI WIEJSKICH PRZEBUDOWA, ROZBUDOWA I ZMIANA SPOSOBU UŻYTKOWANIA STODOŁY NA BUDYNEK OBSŁUGI TURYSTÓW				
Lokalizacja:	020607_2 MYSŁAKOWICE, obręb 0008 ŁOMNICA nr ewid. działki 408/4				
Inwestor:	DOMINIUM ŁOMNICA FUNDACJA ROZWOJU KRAJOBRAZU KULTUROWEGO				
Tytuł rys:	RZUT PRZYZIEMIA INSTALACJA WODY ZIMNEJ I CIEPŁEJ				
Projektant:	mgr inż. Anna Wolska		nr upr. 113/DOŚ/07		podpis:
Sprawdzający:	mgr inż. Maciej Misztak		nr upr. 332/DOŚ/12		podpis:
El. projektu	PW	Skala 1: 100	Data 20.03.2026		Nr rys. IS-01