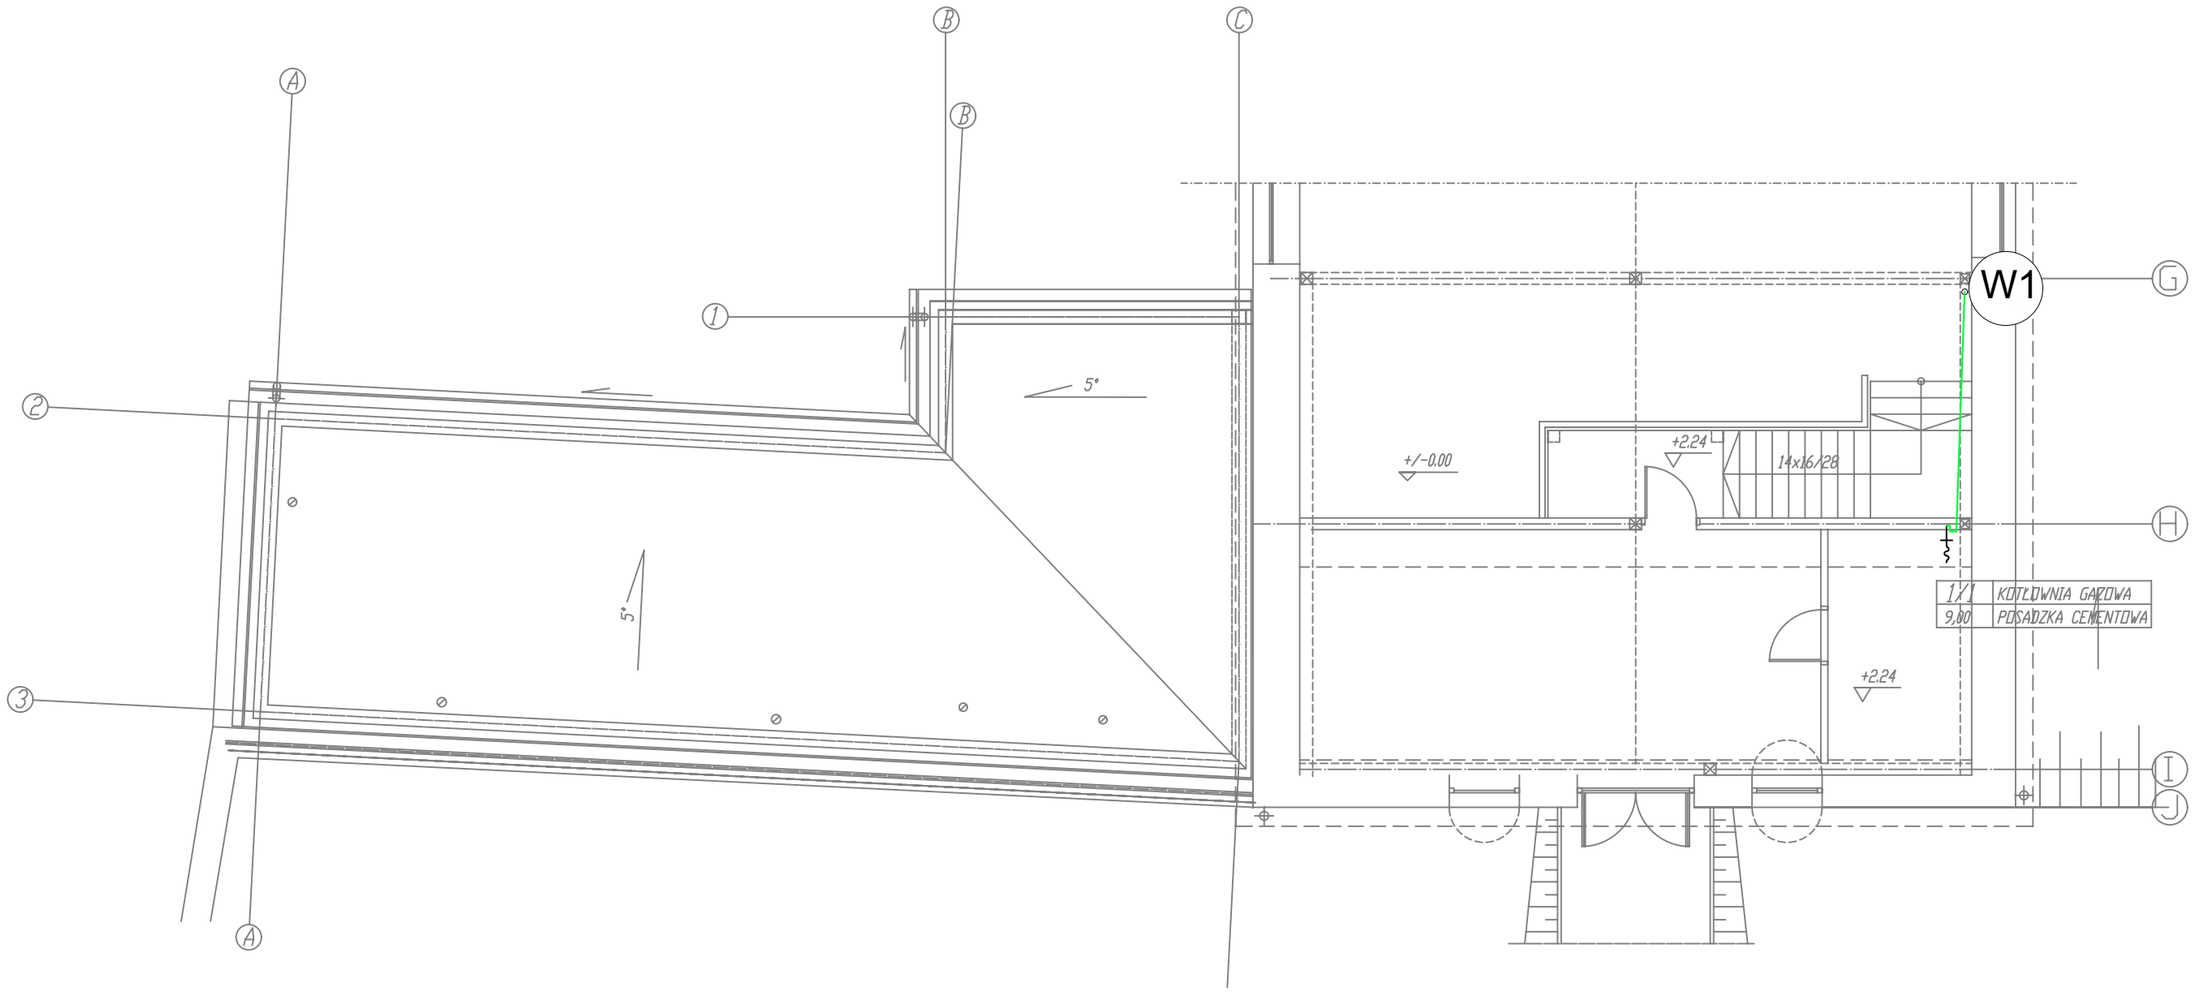


LEGENDA

W1 - pion instalacji wody cimnej, ciepłej i cyrkulacji z rur PEX systemu TECE

_____ - instalacja wody zimnej z rur PEX systemu TECE

EKOINŻYNIERIA Anna Wolska
ul. Wolności 39B lok. 1/9; Jelenia Góra
tel. 660701161
email: ekoinzynieria.wa@gmail.com

Temat:	ADAPTACJA BUDYNKU STODOŁY NA CELE SALI PREZENTACJI FOLKLORU - TRADYCJI WIEJSKICH PRZEBUDOWA, ROZBUDOWA I ZMIANA SPOSOBU UŻYTKOWANIA STODOŁY NA BUDYNEK OBSŁUGI TURYSTÓW			
Lokalizacja:	020607_2 MYSŁAKOWICE, obręb 0008 ŁOMNICA nr ewid. działki 408/4			
Inwestor:	DOMINIUM ŁOMNICA FUNDACJA ROZWOJU KRAJOBRAZU KULTUROWEGO			
Tytuł rys:	RZUT ANTRESOLI INSTALACJA WODY ZIMNEJ I CIEPŁEJ			
Projektant:	mgr inż. Anna Wolska	nr upr. 113/DOŚ/07		podpis:
Sprawdzający:	mgr inż. Maciej Misztak	nr upr. 332/DOŚ/12		podpis:
El. projektu	PW	Skala 1: 100	Data 20.03.2026	Nr rys. IS-02