
Nazwa	Typ	DN	Odcinkó	Ilość	--
2 x Kolano 45°	40	DN 40		2	szt.
2 x Kolano 45°	110	DN 110		3	szt.
Czwórnik 67°30'	110x110x110	DN 110/110/110		1	szt.
Kolano 15°	160	DN 160		2	szt.
Kolano 87°30'	40	DN 40		10	szt.
Kolano 87°30'	50	DN 50		6	szt.
Kolano 87°30'	110	DN 110		15	szt.
Nasuwka	110	DN 110		2	szt.
Nasuwka	160	DN 160		1	szt.
Redukcja	50x40	DN 50/40		7	szt.
Redukcja	75x40	DN 75/40		2	szt.
Redukcja	160x110	DN 160x110		2	szt.
Rewizja	110	DN 110		2	szt.
Rura z kielichem	40 (L 250)	DN 40	5	0,68	m
Rura z kielichem	40 (L 500)	DN 40	1	0,28	m
Rura z kielichem	40 (L 1000)	DN 40	11	10,16	m
Rura z kielichem	50 (L 250)	DN 50	3	0,41	m
Rura z kielichem	50 (L 500)	DN 50	3	1,18	m
Rura z kielichem	50 (L 1000)	DN 50	2	1,53	m
Rura z kielichem	75 (L 1000)	DN 75	4	3,47	m
Rura z kielichem	110 (L 250)	DN 110	12	1,02	m
Rura z kielichem	110 (L 500)	DN 110	6	2,28	m
Rura z kielichem	110 (L 1000)	DN 110	62	57,15	m
Studnia z kinetą przelotową kątową 90°	DN600	DN160		1	szt.
Trójnik 45°	50x40	DN 50/40		1	szt.
Trójnik 45°	110x50	DN 110/50		4	szt.
Trójnik 45° + Kolano 45°	75x50	DN 75/50		5	szt.
Trójnik 45° + Kolano 45°	110x50	DN 110/50		3	szt.
Trójnik 45° + Kolano 45°	110x75	DN 110/75		2	szt.
Trójnik 45° + Kolano 45°	110x110	DN 110/110		8	szt.
Trójnik 87°30'	110x50	DN 110/50		1	szt.

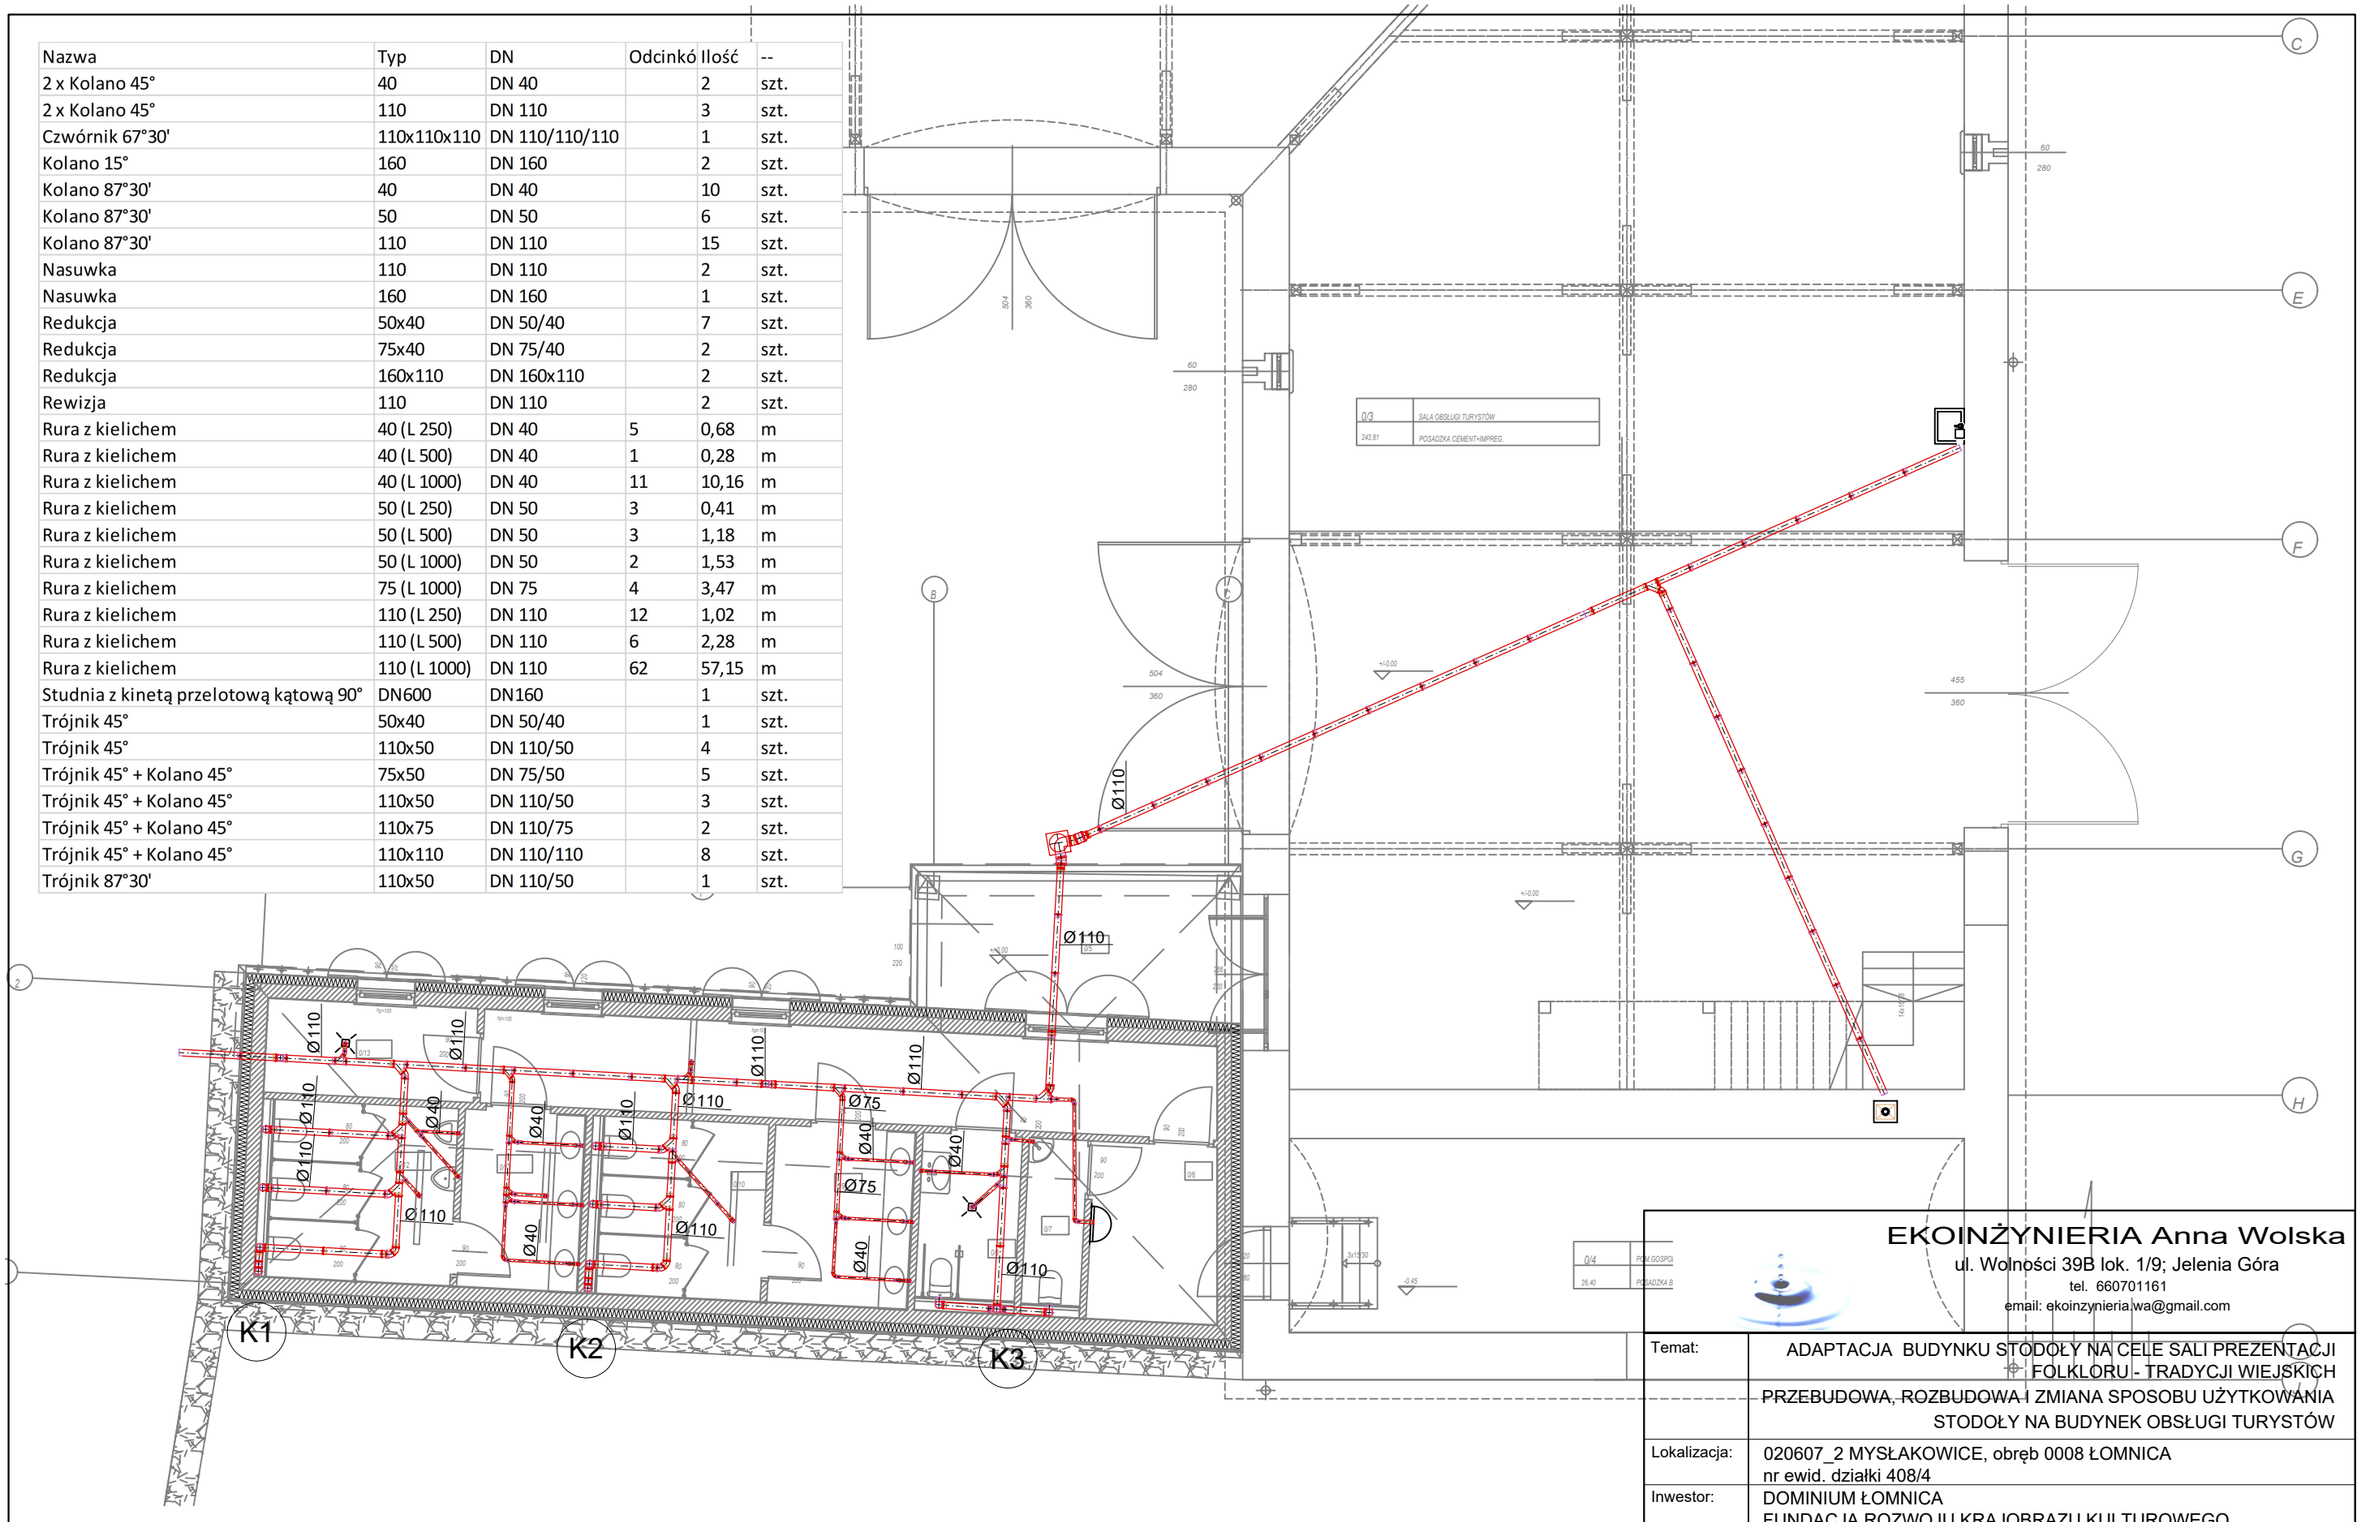

EKOINŻYNIERIA Anna Wolska
ul. Wolności 39B lok. 1/9; Jelenia Góra
tel. 660701161
email: ekoinzynieria.wa@gmail.com

Temat:	ADAPTACJA BUDYNKU STODOŁY NA CELE SALI PREZENTACJI FOLKLORU - TRADYCJI WIEJSKICH PRZEBUDOWA, ROZBUDOWA I ZMIANA SPOSOBU UŻYTKOWANIA STODOŁY NA BUDYNEK OBSŁUGI TURYSTÓW			
Lokalizacja:	020607_2 MYSŁAKOWICE, obręb 0008 ŁOMNICA nr ewid. działki 408/4			
Inwestor:	DOMINIUM ŁOMNICA FUNDACJA ROZWOJU KRAJOBRAZU KULTUROWEGO			
Tytuł rys:	RZUT PRZYZIEMIA I ANTRESOLI INSTALACJA KANALIZACJI SANITARNEJ			
Projektant:	mgr inż. Anna Wolska	nr upr. 113/DOŚ/07		podpis:
Sprawdzający:	mgr inż. Maciej Misztak	nr upr. 332/DOŚ/12		podpis:
El. projektu PW	Skala 1: 100	Data 20.03.2026		Nr rys. IS-03