
Rozdzielacz:
Typ: Rozdzielacz stalowy VA53
Typ szafki: Szafka natynkowa BNN 2-4
G = 215,7 [kg/h]
Δp min = 0,00 [kPa]

Nr	Typ	Średnica	G [kg/h]	Nast. (Z) [obr.]	Δp (Z) [kPa]	Zawory (P)	Δp (P) [kPa]
1	Grzejnik	16 x 2,0	32,7	4,50	0,03	Zaw term. 20	0,02
2	Grzejnik	16 x 2,0	25,5	4,50	0,02	Zaw term. 20	0,01
3	Grzejnik	16 x 2,0	18,6	4,00	0,02	Zaw term. 20	0,01
4	Grzejnik	16 x 2,0	19,3	4,00	0,02	Zaw term. 20	0,01
5	Grzejnik	16 x 2,0	16,4	4,00	0,02	Zaw term. 20	0,00
6	Grzejnik	16 x 2,0	4,9	4,00	0,00	Zaw term. 20	0,00
7	Grzejnik	16 x 2,0	25,0	4,50	0,02	Zaw term. 20	0,01
8	Grzejnik	16 x 2,0	73,2	5,50	0,07	Zaw term. 20	0,08

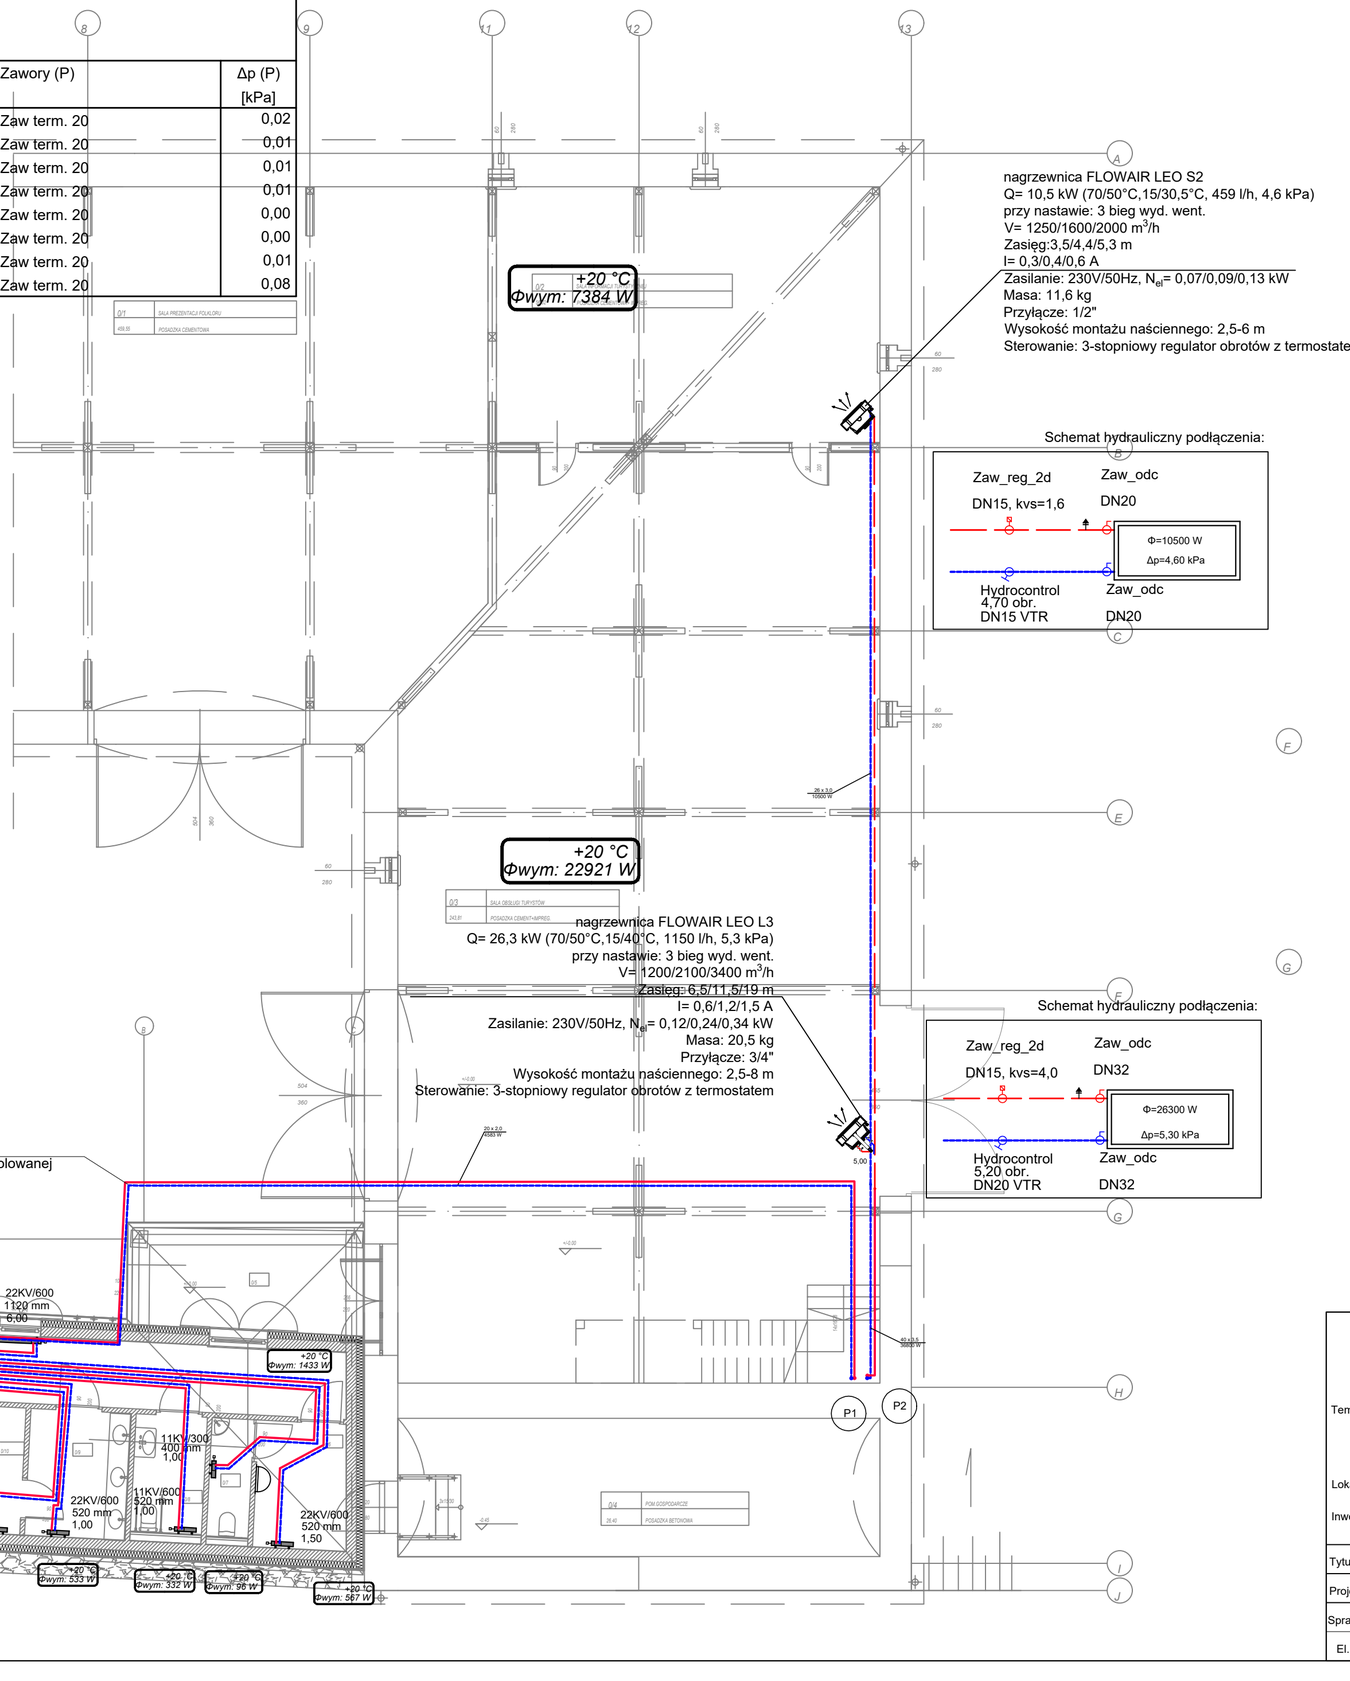

	EKOINŻYNIERIA Anna Wolska ul. Wolności 39B lok. 1/9; Jelenia Góra tel. 660701161 email: ekoinzynieria.wa@gmail.com
Temat:	ADAPTACJA BUDYNKU STODOŁY NA CELE SALI PREZENTACJI FOLKLORU - TRADYCJI WIEJSKICH PRZEBUDOWA, ROZBUDOWA I ZMIANA SPOSOBU UŻYTKOWANIA STODOŁY NA BUDYNEK OBSŁUGI TURYSTÓW
Lokalizacja:	020607_2 MYSŁAKOWICE, obręb 0008 ŁOMNICA nr ewid. działki 408/4
Inwestor:	DOMINIUM ŁOMNICA FUNDACJA ROZWOJU KRAJOBRAZU KULTUROWEGO
Tytuł rys:	RZUT PRZYZIEMIA INSTALACJA OGRZEWCZA
Projektant:	mgr inż. Anna Wolska — nr upr. 113/DOŚ/07 — podpis:
Sprawdzający:	mgr inż. Maciej Misztak — nr upr. 332/DOŚ/12 — podpis:
El. projektu PW	Skala 1: 100 — Data 20.03.2026 — Nr rys. IS-05