
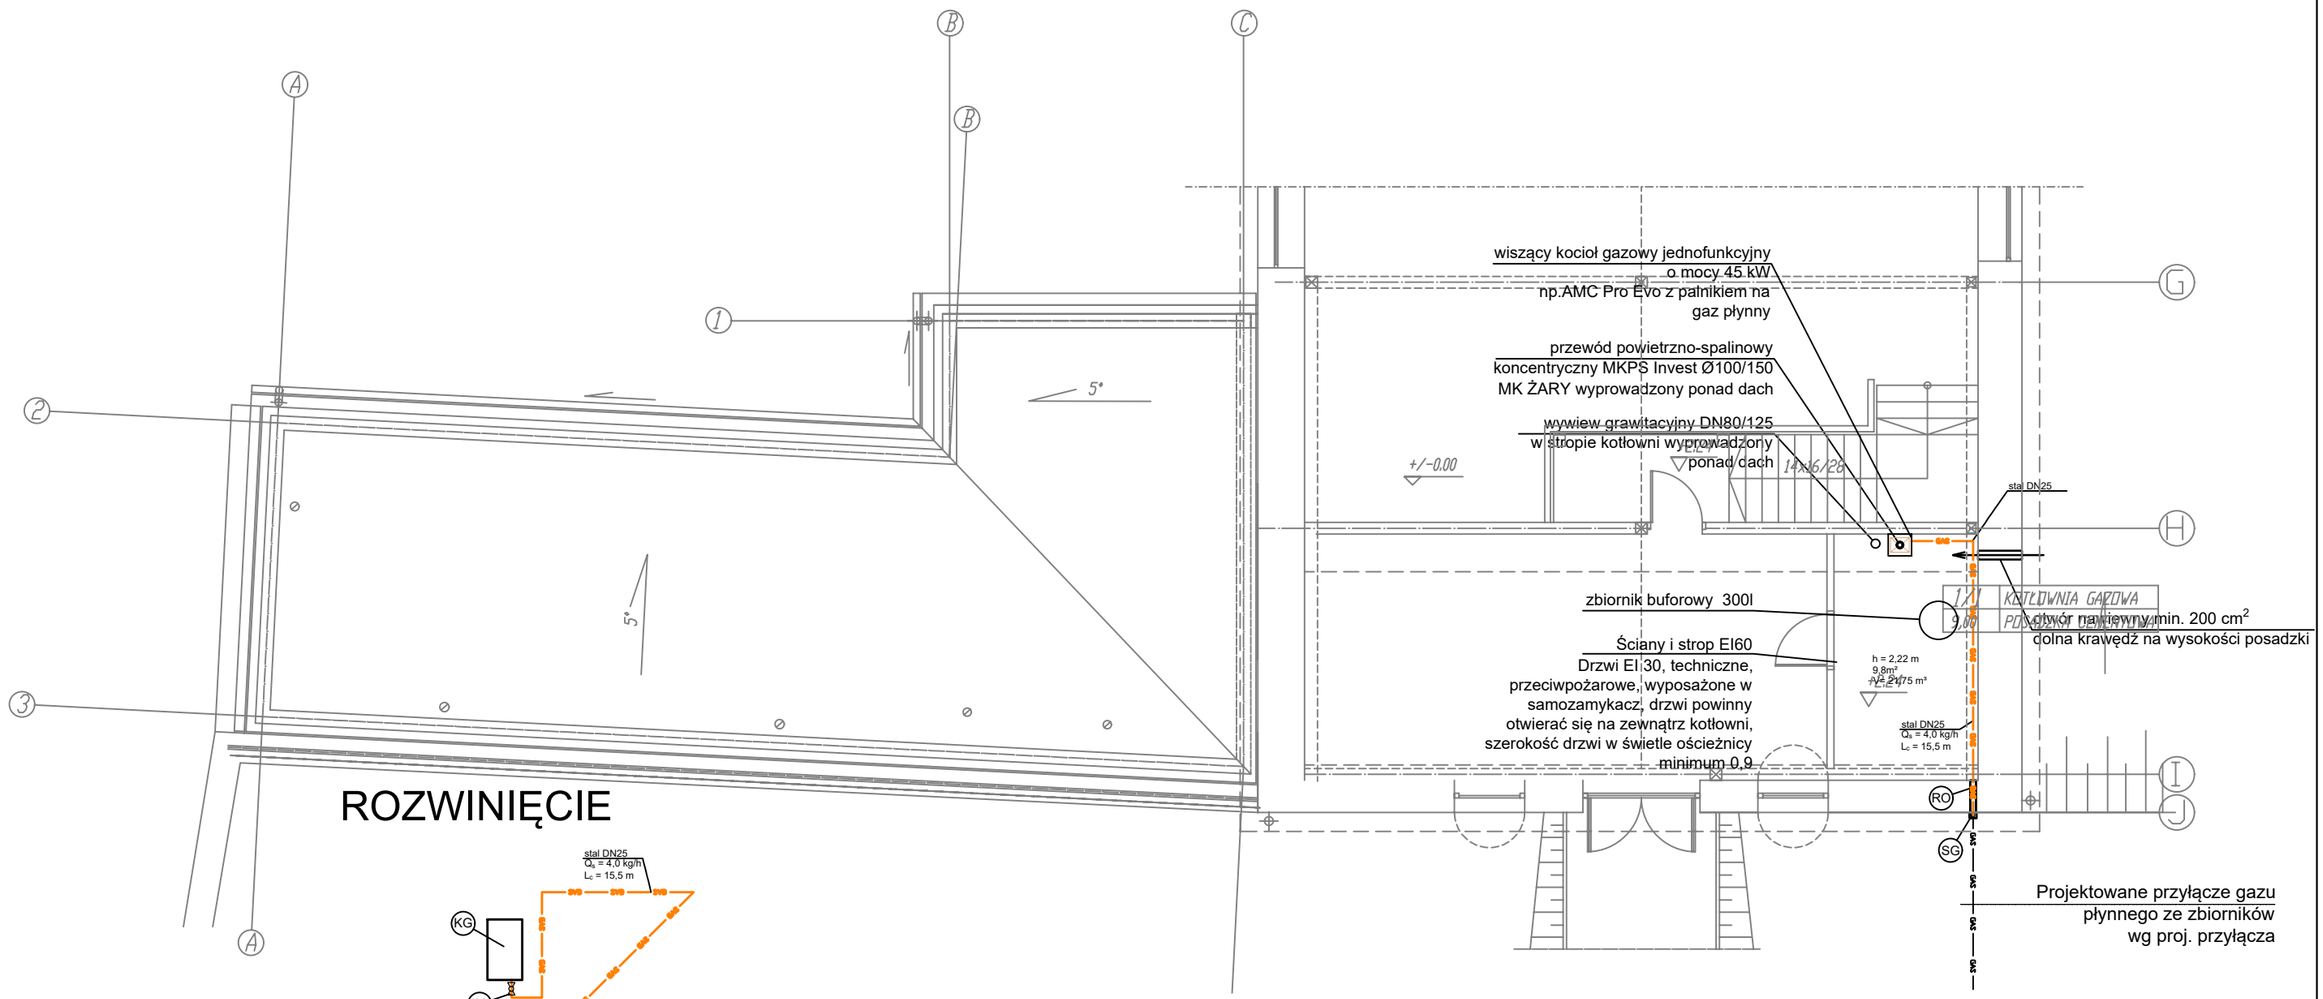


ROZWINIĘCIE

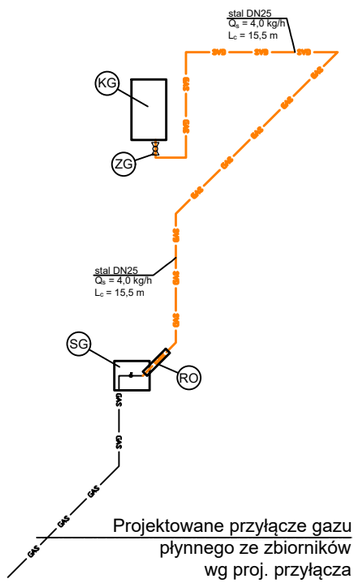

LEGENDA

KG - wiszący kocioł gazowy jednofunkcyjny o mocy 45 kW
np.AMC Pro Evo z palnikiem na gaz płynny
SG - wentylowana skrzynka gazowa z reduktorem II stopnia
(max. 50 mbar) i zaworem odcinającym
ZG - zawór gazowy DN25 kotła oraz filtr gazu
RO - rura osłonowa
GAS - wewnętrzna instalacja gazu z rur stalowych łączonych przez spawanie

Uwagi:
- numeracja i funkcja pomieszczeń zgodnie z projektem architektonicznym, projekt rozpatrywać z pozostałymi rysunkami branżowymi,
- kotłownię wydzielić pożarowo, ściany i stropy kotłowni w klasie EI 60, drzwi do kotłowni w klasie EI 30, podłoga musi znajdować się powyżej terenu,
- w kotłowni w pobliżu kotła ok. 15-30 cm nad posadzką należy zamontować czujnik gazu LPG i tlenku węgla (2w1) np. Zamel CTG-02,
- wszelkie przejścia rur instalacyjnych przez ściany oraz stropy wykonać w tulejach ochronnych (rurach osłonowych) a w przypadku ścian oddzielenia przeciwpożarowego dopuszczonymi do obrotu i stosowania elementami w klasie odporności ogniowej równej odporności ściany (E I), dla rur niepalnych (np. stalowych) stosować ogniochronną pęczniejącą masą uszczelniającą np. Hilti CFS dla rur palnych (np. z tworzywa) stosować ogniochronne kołnierze pęczniejące np. Mercor MCR.

EKOINŻYNIERIA Anna Wolska
ul. Wolności 39B lok. 1/9; Jelenia Góra
tel. 660701161
email: ekoinzynieria.wa@gmail.com

Temat:	ADAPTACJA BUDYNKU STODOŁY NA CELE SALI PREZENTACJI FOLKLORU - TRADYCJI WIEJSKICH PRZEBUDOWA, ROZBUDOWA I ZMIANA SPOSOBU UŻYTKOWANIA STODOŁY NA BUDYNEK OBSŁUGI TURYSTÓW			
Lokalizacja:	020607_2 MYSŁAKOWICE, obręb 0008 ŁOMNICA nr ewid. działki 408/4			
Inwestor:	DOMINIUM ŁOMNICA FUNDACJA ROZWOJU KRAJOBRAZU KULTUROWEGO			
Tytuł rys:	RZUT ANTRESOLI WEWNĘTRZNA INSTALACJA GAZU			
Projektant:	mgr inż. Anna Wolska	nr upr. 113/DOŚ/07	podpis:	
Sprawdzający:	mgr inż. Maciej Misztak	nr upr. 332/DOŚ/12	podpis:	
El. projektu	PW	Skala 1: 100	Data 20.03.2026	Nr rys. IS-07