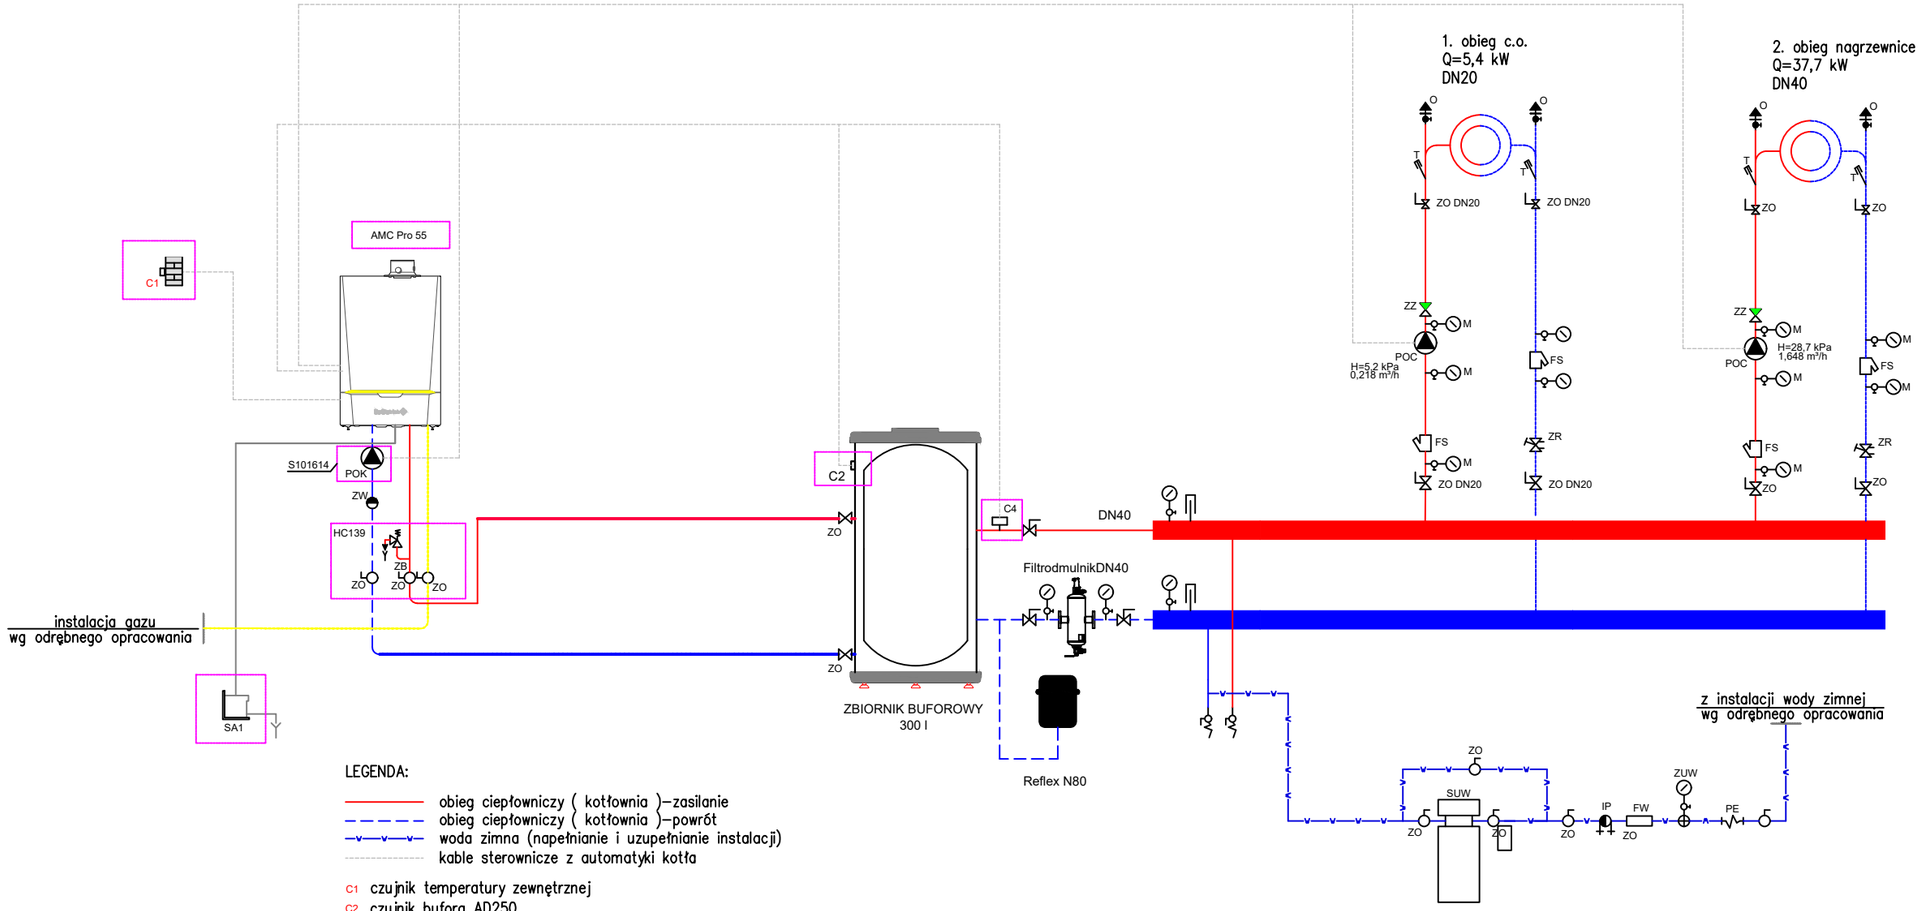


LEGENDA:

- obieg ciepłowniczy (kotłownia)–zasilanie
- obieg ciepłowniczy (kotłownia)–powrót
- woda zimna (napełnianie i uzupełnianie instalacji)
- kable sterownicze z automatyki kotła

C1 czujnik temperatury zewnętrznej
C2 czujnik bufora AD250
C4 czujnik punktu rosy

zakres dostawy DeDietrich

EKOINŻYNIERIA Anna Wolska
ul. Wolności 39B lok. 1/9; Jelenia Góra
tel. 660701161
email: ekoinzynieria.wa@gmail.com

Temat:	ADAPTACJA BUDYNKU STODOŁY NA CELE SALI PREZENTACJI FOLKLORU - TRADYCJI WIEJSKICH PRZEBUDOWA, ROZBUDOWA I ZMIANA SPOSOBU UŻYTKOWANIA STODOŁY NA BUDYNEK OBSŁUGI TURYSTÓW		
Lokalizacja:	020607_2 MYSŁAKOWICE, obręb 0008 ŁOMNICA nr ewid. działki 408/4		
Inwestor:	DOMINIUM ŁOMNICA FUNDACJA ROZWOJU KRAJOBRAZU KULTUROWEGO		
Tytuł rys:	SCHEMTA HYDRAULICZNY KOTŁOWNI		
Projektant:	mgr inż. Anna Wolska	nr upr. 113/DOŚ/07	podpis:
Sprawdzający:	mgr inż. Maciej Misztak	nr upr. 332/DOŚ/12	podpis:
El. projektu PW	Skala	Data 20.03.2026	Nr rys. IS-08