PROJECT NUMBER
2601

A
A1
D
B
B
C
C2
C1
C
C2
C1
D

0/01
BF: 745,46 m²

80
46,50
79⁵
81
81
81
81
12,03
3,28
3,15⁵
1,29
1,31⁵
1,34
1,28
5,22
3,22⁵
4,30⁵
4,28⁵
4,31⁵
5,24
4,41
3,53⁵
5,76
5,92⁵
5,88⁵
+0,17⁵
1,29⁵
1,35⁵
1,29
1,28⁵
34,99⁵
4,27⁵
x2
4,35
5,58⁵
5,71
28,50⁵
400V
4,23
x2
x2
16,11⁵
1,31⁵
1,30⁵
1,31⁵
1,26⁵
5,20
+0,26
4,50
4,00
4,36
2,30
2,40
3,90
400V
66
x2
x2
all
Switches
here
x2
x2
x2
x2
6
1,40
6
1,75
1,57⁵
1,52
4,24⁵
1,55⁵
14 STG / 15,07 cm x 27,21 cm
75
75
-0,35
3,53
3,45
10
BF: 39,89 m²
83
5,13
±0,00
2,08
2,32
90
1,00
1,50
1,00
1,50
1,00
1,50
hp= 85
hp= 85
hp= 80
02
BF: 5,72 m²
01
BF: 20,14 m²
03
BF: 9,48 m²
04
BF: 6,26 m²
05
BF: 5,47 m²
06
BF: 7,26 m²
07
BF: 4,76 m²
08
BF: 2,83 m²
09
BF: 6,63 m²
2,00
1,00
2,01
1,20
2,01
80
2,00
2 x 17,5 x 30
5,56
1,60
3,02⁵
13,
41
41
41
50
50
6⁵
1,90
1,00
2,20
1,00
3,20
17,03⁵
41
16,26⁵
4,01⁵
1,95
1,80⁵
3,33
11⁵
2,07
11⁵
5,51⁵
17,26⁵
11⁵
1,70
11⁵
1,00
11⁵
2,24⁵

- Elementy istniejące
- Elementy do rozbiórki
- Elementy projektowane

PROJEKT BUDYNKU
TOALETY PUBLICZNEJ
WG ODRĘBNYCH RYS.

PROJEKT OPRACOWUJĄCY
SCHMIDT muenzberg
+4942165934890
+4942165934891
info@schmidtmuenzberg.de
An der Kirche 1 Lemwerder 27809 Germany
www.schmidtmuenzberg.de
Polen // ul. Pułaskiego 16 // PL 58-560 Jelenia Góra
fon + 48 882 926 304

NAZWA INWESTYCJI
PRZEBUDOWA, ROZBUDOWA I ZMIANA SPOSOBU UŻYTKOWANIA STODOŁY NA BUDYNEK OBSŁUGI TURYSTÓW
020607_2 MYSŁAKOWICE, obręb 0008 ŁOMNICA, dz. ewid. działki 408/4

PROJEKTOWANA ROZBUDOWA STODOŁY O CZĘŚĆ OBSŁUGI TURYSTÓW- BUDYNEK TOALETY PUBLICZNEJ

0,00 = 350,32 m n.p.m.

INWESTOR
Elisabeth von Küster
ul. Karpnicka 3; Łomnica 58-531

TREŚĆ RYSUNKU
Rzut parteru

FAZA
PAB

REWIZJA
0

DATA
14.09.2026


SKALA
1:100, 1:50

NUMER RYSUNKU
PBz.01.1

PROJEKTOWAŁ/OPRACOWAŁ	IMIĘ I NAZWISKO	BRANŻA	
Projektował	dipl ing Christopher Schmidt-Münzberg	architektura	
Sprawdził			
Projektował		konstrukcja	
Sprawdził			

NR UPRAWNIEŃ	DATA	PODPIS
W11/2016	15.02.2026	
05/DSOKK/2016		

PROJECT NUMBER
2601

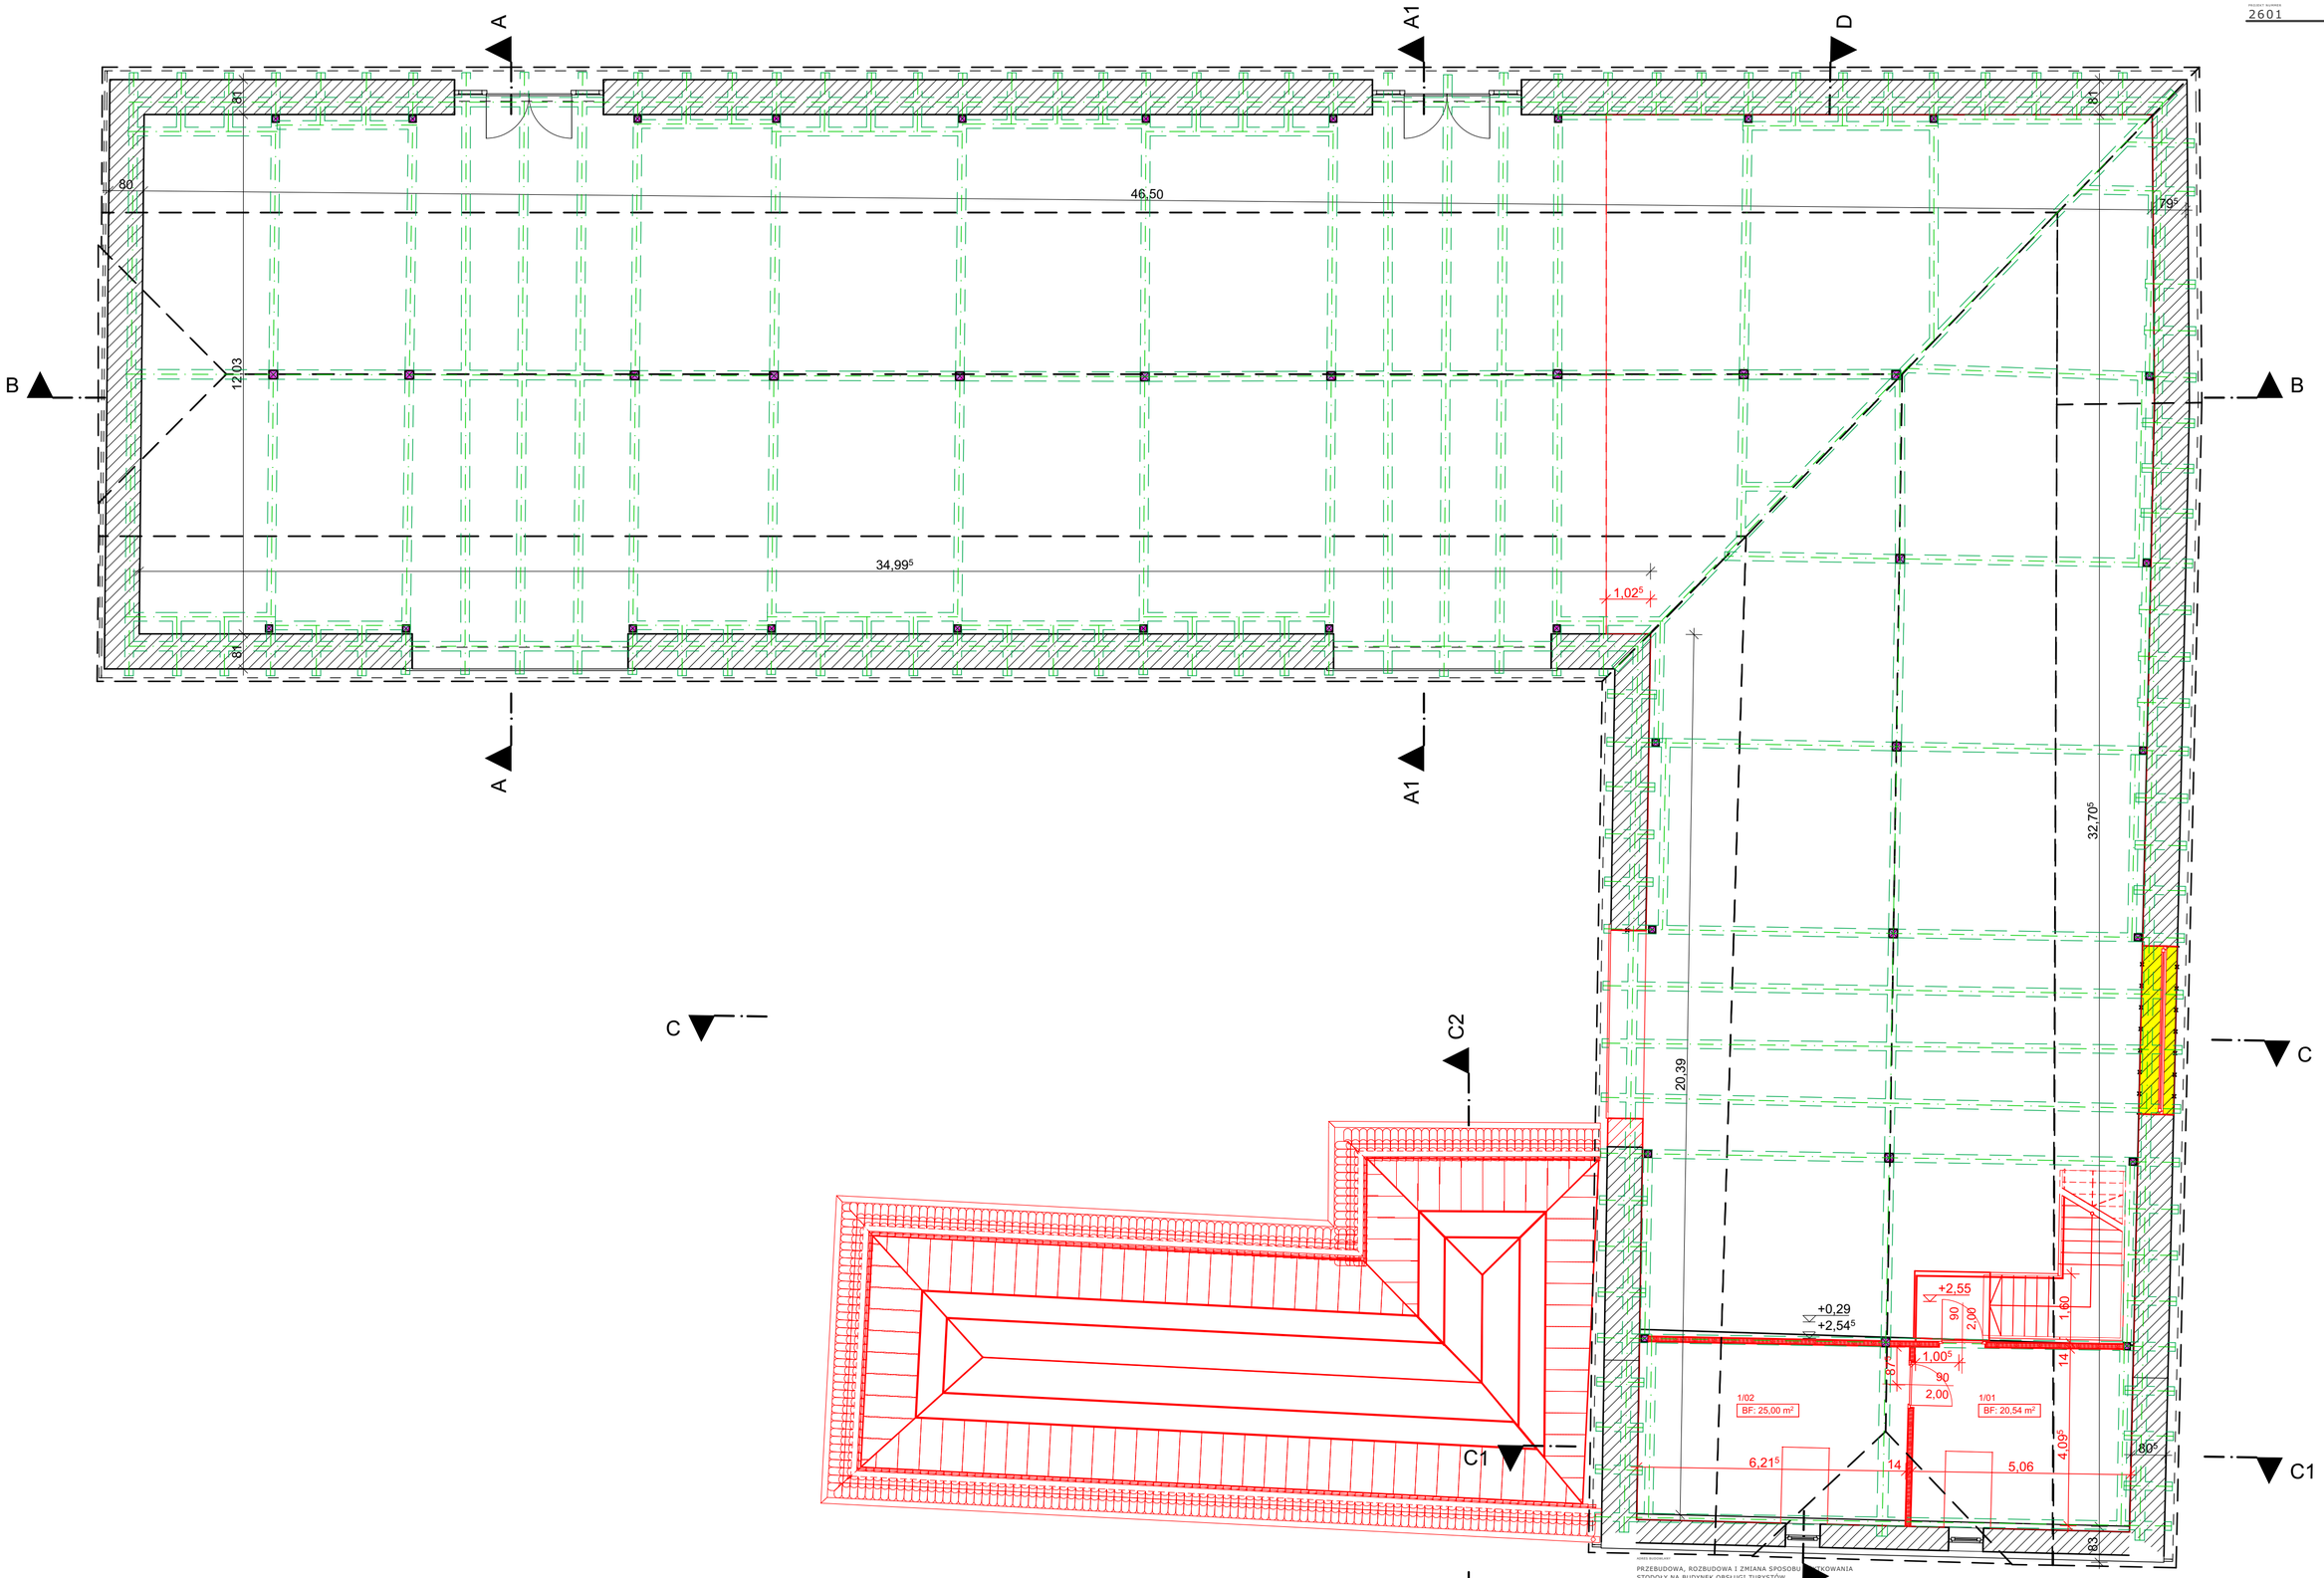

PROJEKT OPRACOWAŁ/PROJECT DESIGNED BY
SCHMIDT muenzberg
+494216593489O
+494216593489I
info@schmidtmuenzberg.de
An der Kirche 2 Lemwerder 27809 Germany
www.schmidtmuenzberg.de

Polen // ul. Pułaskiego 16 // PL 58-560 Jelenia Góra
fon + 48 882 926 304

NAZWA BUDOWLANY/NAME OF BUILDING

PRZEBUDOWA, ROZBUDOWA I ZMIANA SPOSOBU UŻYTKOWANIA STODOŁY NA BUDYNEK OBSŁUGI TURYSTÓW
020607_2 MYSŁAKOWICE, obręb 0008 ŁOMNICA, dz. ewid. działki 408/4

PROJEKTOWANA ROZBUDOWA STODOŁY O CZĘŚĆ OBSŁUGI TURYSTÓW- BUDYNEK TOALETY PUBLICZNEJ

0,00 = 350,32 m n.p.m.

INWESTOR/INVESTOR
Elisabeth von Küster
ul. Karpnicka 3; Łomnica 58-531

FAZA/PHASE: PAB | WERSJA/REVISION: 0 | DATA/DATE: 14.09.2026

TYTUŁ RYSUNKU/DRAWING TITLE: Rzut parteru +2,54

SKALA/SCALE: 1:100

NR RYSUNKU/DRAWING NO.: PBz.01.2

PROJEKTOWAŁ/DESIGNED	dipl ing Christopher Schmidt-Münzberg	BRANŻA/DISCIPLINE	architektura
Sprawdził			
Projektował			konstrukcja
Sprawdził			

DATA/DATE: W11/2016 | 15.02.2026

NR UPRAWNIEŃ/LICENCE NO.: 05/DSOKK/2016

PROJECT NUMBER
2601

A
A1
D
B
B
C
C2
C1
C
C1
A
A1

1,10 1,03 1,10
46
3,22⁵ 3,27⁵ 5,19⁵ 3,24⁵ 4,32 4,24⁵ 4,30 5,22 4,32 4,38⁵ 1,74⁵
ściana z desek gr.4cm
1,66
4,35
+5,13
4,33
Przestrzeń nieużytkowa
2/01
BF 439,64 m²
5,20
1,09
1,06⁵
1,06⁵
4,84⁵
4,08

PROJECT DESCRIPTION
PRZEBUDOWA, ROZBUDOWA I ZMIANA SPOSOBU [illegible]TKOWANIA STODOŁY NA BUDYNEK OBSŁUGI TURYSTÓW
020607_2 MYSŁAKOWICE, obręb 0008 ŁOMNICA, [illegible] ewid. działki 408/4

PROJEKTOWANA ROZBUDOWA STODOŁY O CZĘŚĆ OBSŁUGI TURYSTÓW- BUDYNEK TOALETY PUBLICZNEJ

0,00 = 350,32 m n.p.m.

PROJECTION/OPERATION — DRG / WORKING

Projektował dipl ing Christopher Schmidt-Münzberg
Sprawdził
Projektował
Sprawdził

INWESTOR
Elisabeth von Küster
ul. Karpnicka 3; Łomnica 58-531


TYPOLOGY/SCALE
Rzut dachu - poziom 1

BRANCH
architektura
konstrukcja

FAZA PAB
REVISION 0
DATUM 14.09.2026
SCALE 1:100
NUMER RYSUNKU PBz.01.3
RE-LEMENSED — DATA — VISSEN
W11/2016 15.02.2026
05/DSOKK/2016

PROJEKT GEBAUDEHAFT
SCHMIDT muenzberg
+494216593489O
+494216593489I
info@schmidtmuenzberg.de
An der Kirche 1 Lemwerder 27809 Germany
www.schmidtmuenzberg.de

Polen // ul. Pułaskiego 16 // PL 58-560 Jelenia Góra
fon + 48 882 926 304

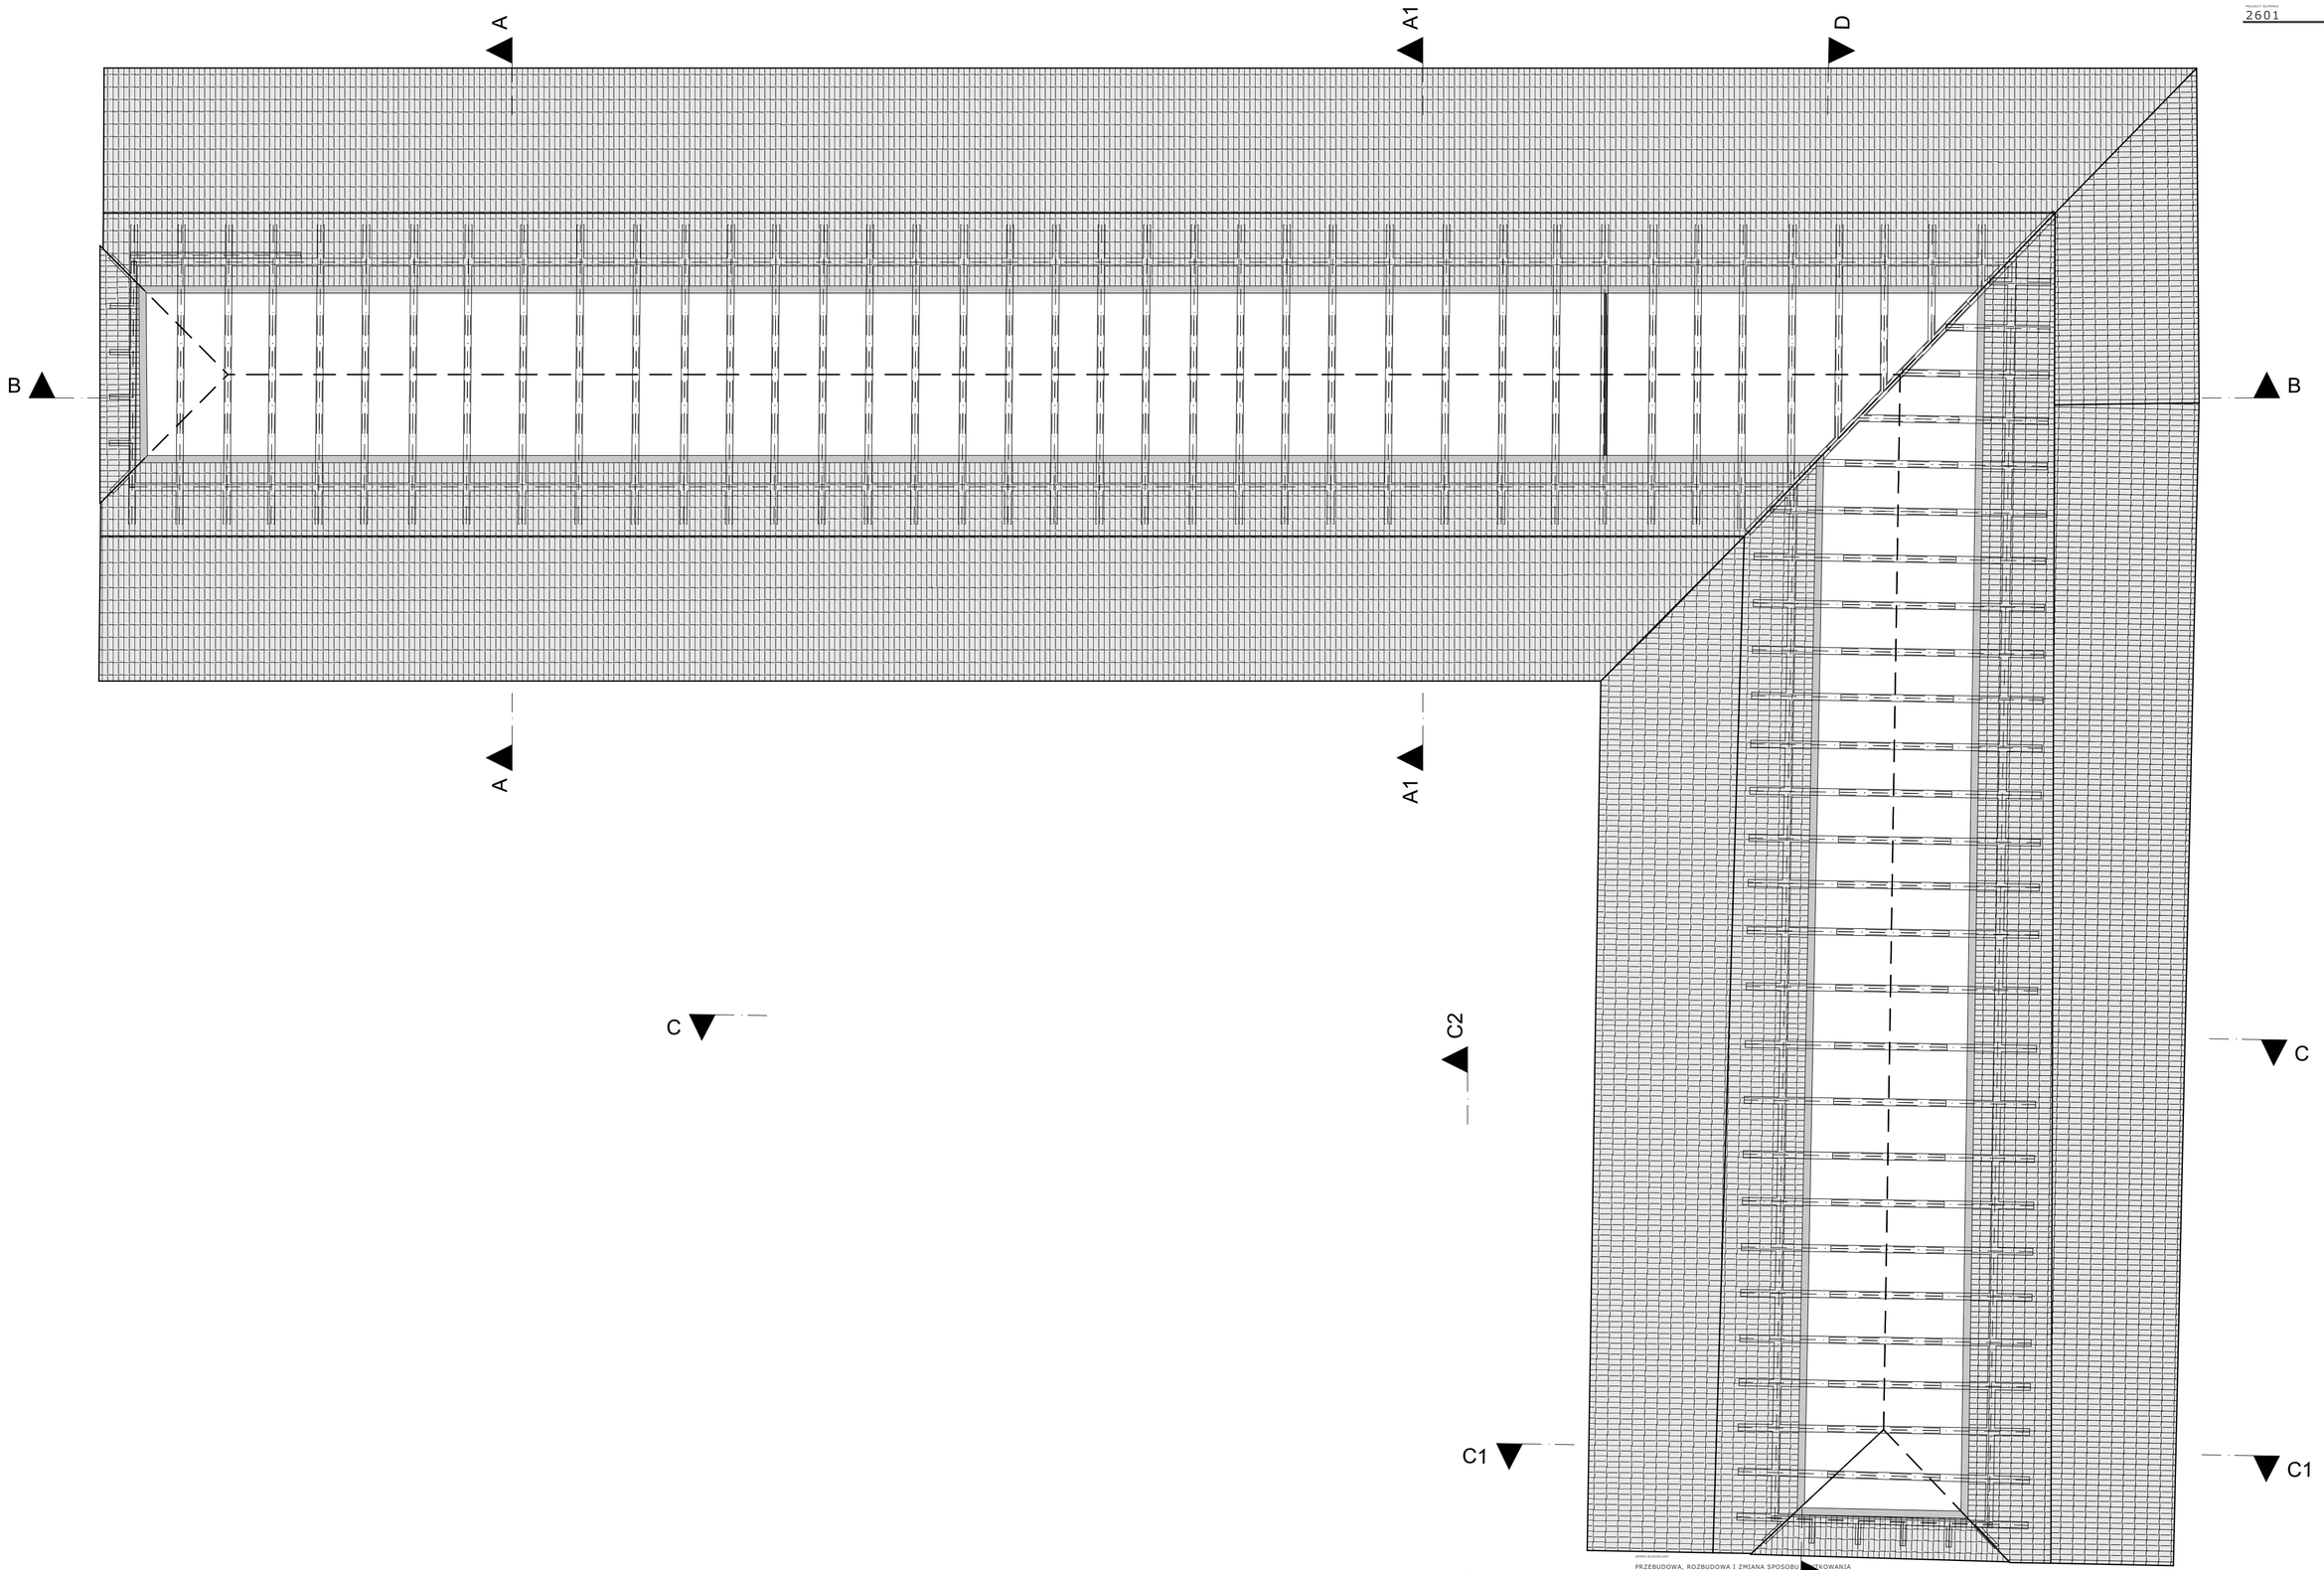

PROJECT NUMBER
2601

PROJEKT GEBÄUDETEIL
SCHMIDT muenzberg
+494216934890
+494216934891
info@schmidtmuenzberg.de
An der Kirche 1 Lemwerder 27809 Germany
www.schmidtmuenzberg.de

Polen // ul. Pułaskiego 16 // PL 58-560 Jelenia Góra
fon + 48 882 926 304

BAUVORHABEN

PRZEBUDOWA, ROZBUDOWA I ZMIANA SPOSOBU UŻYTKOWANIA
STODOŁY NA BUDYNEK OBSŁUGI TURYSTÓW
020607_2 MYSŁAKOWICE, obręb 0008 ŁOMNICA, dz. ewid. działki 408/4

PROJEKTOWANA ROZBUDOWA STODOŁY O CZĘŚĆ D
OBSŁUGI TURYSTÓW- BUDYNEK TOALETY PUBLICZNEJ

0,00 = 350.32 m n.p.m.

INWESTOR
Elisabeth von Küster
ul. Karpnicka 3; Łomnica 58-531

RZUT DACHU
Rzut dachu - poziom 2

BRANŻA
architektura

KONSTRUKCJA

FAZA
PAB

REWIZJA
0

DATUM
14.09.2026

SKALA
1:100


NUMER RYSUNKU
PBz.01.4

DATA
15.02.2026


NR UPRAWNIEŃ

PROJEKTOWAŁ/OPRACOWAŁ	NAZ. I NAZWISKO	NR UPRAWNIEŃ	DATA / PODPIS
Projektował	dipl ing Christopher Schmidt-Münzberg	W11/2016	15.02.2026
Sprawdził		05/DSOKK/2016	
Projektował			
Sprawdził			


PROJECT NUMBER
2601

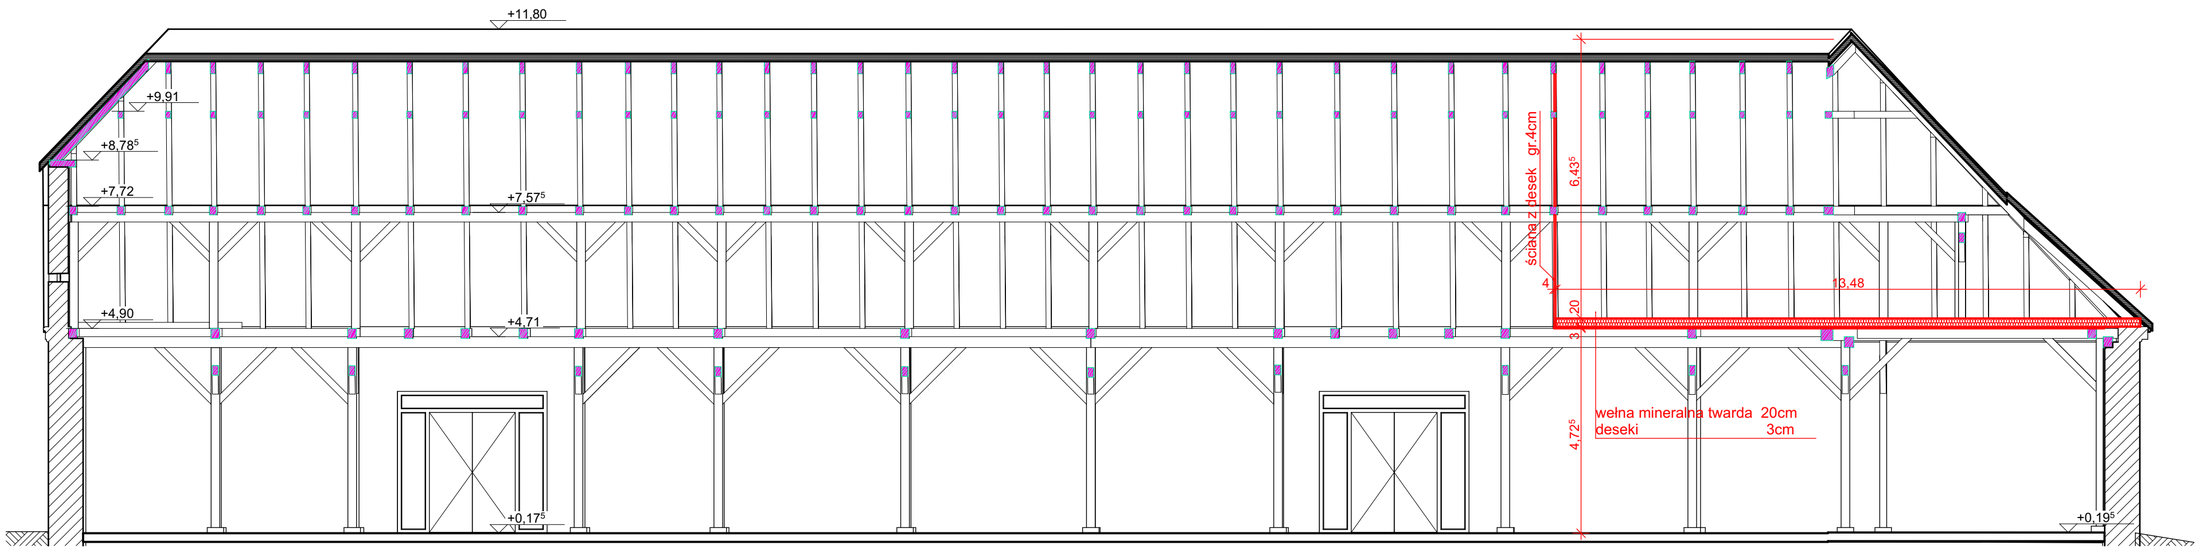

B — Przekrój B-B — 1:100

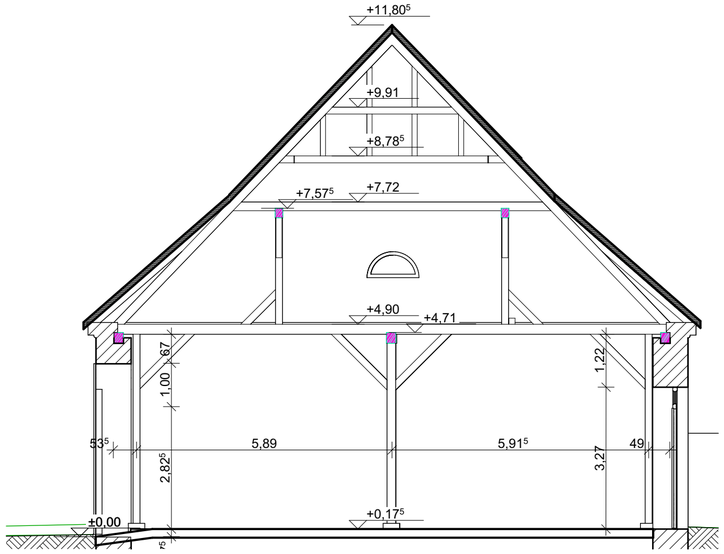

A — Przekrój A-A — 1:100

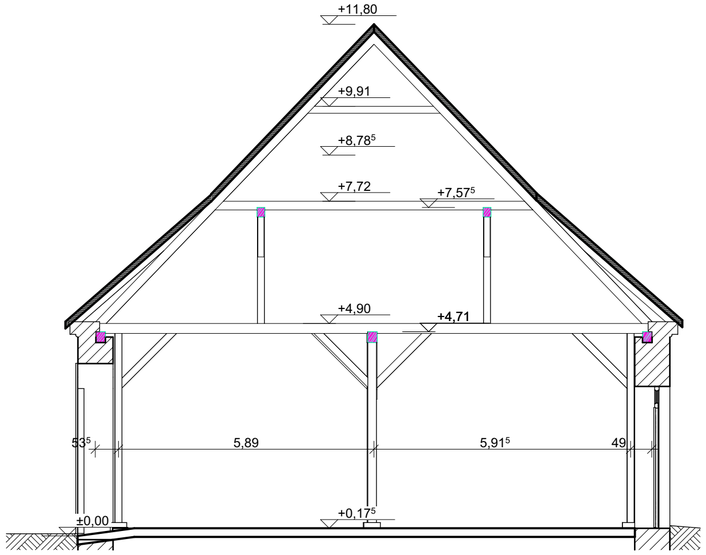

A1 — Przekrój A1-A1 — 1:100

PROJEKT GESELLSCHAFT
SCHMIDT muenzberg
+494216593489O
+494216593489I
info@schmidtmuenzberg.de

An der Kirche 7 Lemwerder 27809 Germany
www.schmidtmuenzberg.de

Polen // ul. Pułaskiego 16 // PL 58-560 Jelenia Góra
fon + 48 882 926 304

ADRES BUDOWLANY
PRZEBUDOWA, ROZBUDOWA I ZMIANA SPOSOBU UŻYTKOWANIA
STODOŁY NA BUDYNEK OBSŁUGI TURYSTÓW
020607_2 MYSŁAKOWICE, obręb 0008 ŁOMNICA, nr ewid. działki 408/4

PROJEKTOWANA ROZBUDOWA STODOŁY O CZĘŚĆ
OBSŁUGI TURYSTÓW- BUDYNEK TOALETY PUBLICZNEJ

0,00 = 250,32 m n.p.m.

PROJEKTOWAŁ/OPRACOWAŁ — NR UPRAWNIEŃ
Projektował — dipl ing Christopher Schmidt-Münzberg
Sprawdził
Projektował
Sprawdził

INWESTOR
Elisabeth von Küster
ul. Karpnicka 3; Łomnica 58-531

TYTUŁ RYSUNKU
Przekroje A-A ; B-B


BRANŻA
architektura
konstrukcja

FAZA — REWIZJA — DATUM
PAB — 0 — 14.09.2026


SKALA — NUMER RYSUNKU
1:100 — PBz.02.1

NR UPRAWNIEŃ — DATA — PODPIS
W11/2016 — 15.02.2026
05/DSOKK/2016


PROJECT NUMBER
2601

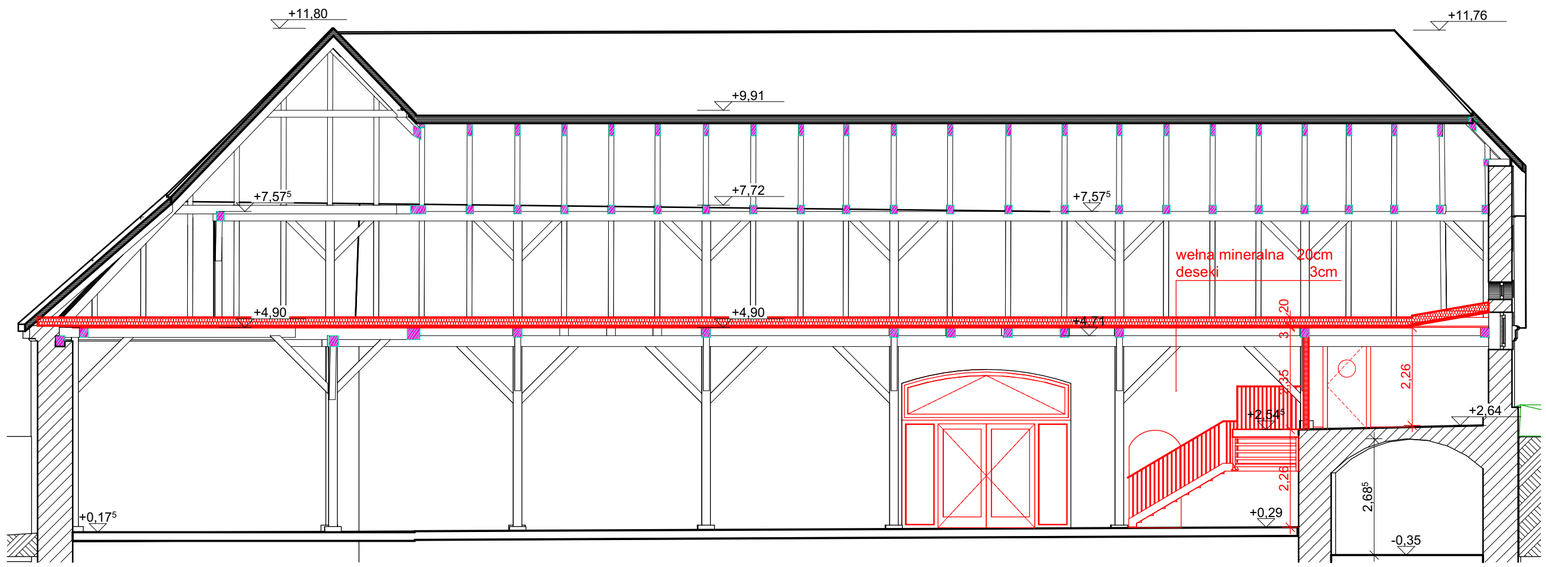

D — Przekrój D-D — 1:100

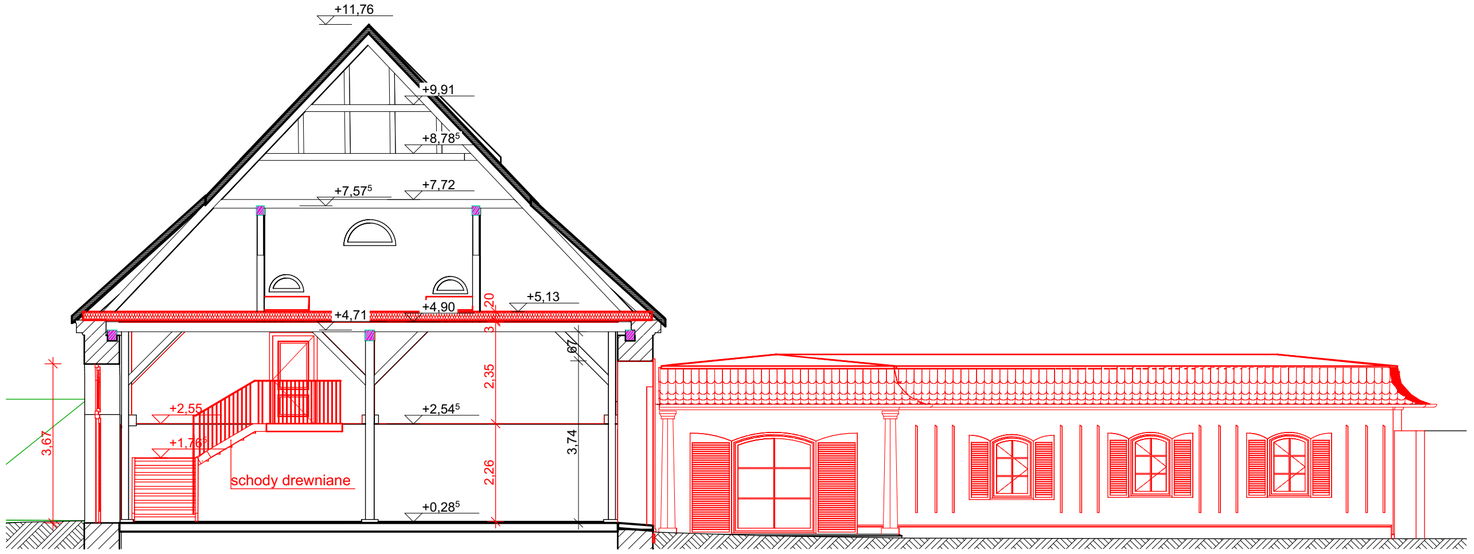

C — Przekrój C-C — 1:100

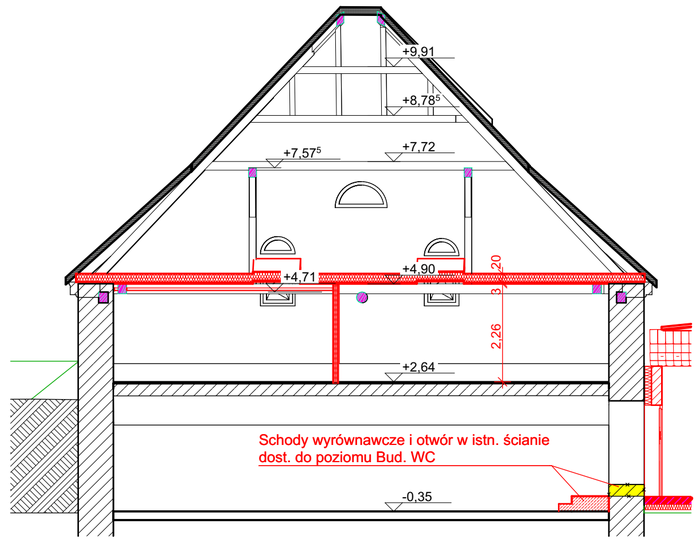

C1 — Przekrój C1-C1 — 1:100

PROJEKT GESELLSCHAFT
SCHMIDT muenzberg
+494216593489O
+494216593489 1
info@schmidtmuenzberg.de

An der Kirche 7 Lemwerder 27809 Germany
www.schmidtmuenzberg.de

Polen // ul. Pułaskiego 16 // PL 58-560 Jelenia Góra
fon + 48 882 926 304

ADRES BUDOWLANY
PRZEBUDOWA, ROZBUDOWA I ZMIANA SPOSOBU UŻYTKOWANIA
STODOŁY NA BUDYNEK OBSŁUGI TURYSTÓW
020607_2 MYSŁAKOWICE, obręb 0008 ŁOMNICA, nr ewid. działki 408/4

PROJEKTOWANA ROZBUDOWA STODOŁY O CZĘŚĆ
OBSŁUGI TURYSTÓW- BUDYNEK TOALETY PUBLICZNEJ

0,00 = 350,32 m n.p.m.

PROJEKTOWAŁ/OPRACOWAŁ — OPIS I NAZWISKO
Projektował — dipl ing Christopher Schmidt-Münzberg
Sprawdził
Projektował
Sprawdził

INWESTOR
Elisabeth von Küster
ul. Karpnicka 3; Łomnica 58-531

TYTUŁ RYSUNKU
Przekroje C-C ; D-D

BRANŻA
architektura
konstrukcja


FAZA — REWIZJA — DATUM
PAB — 0 — 14.09.2026

SKALA — NUMER RYSUNKU
1:100 — PBz.02.2


NR UPRAWNIEŃ — DATA — PODPIS
W11/2016 — 15.02.2026
05/DSOKK/2016

INTERN — BIMcloud: BIMMANAGR - BIMcloud Basic for Archicad 28/Scheune EVK — 14.09.2026 — DIN A2

PROJECT NUMBER
2601

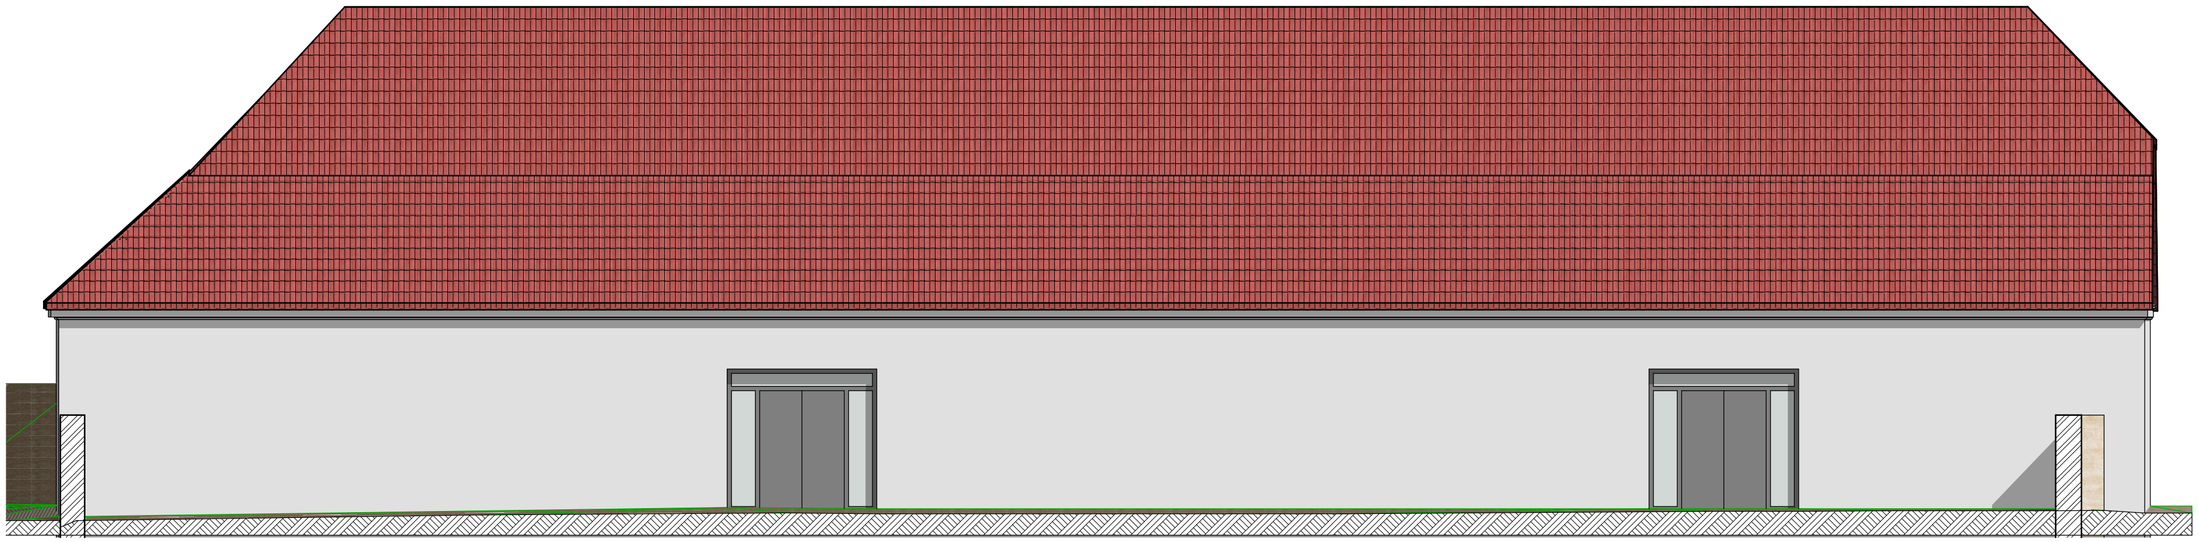

W-01 ELEWACJA PÓŁNOCNA-STODOŁA 1:100

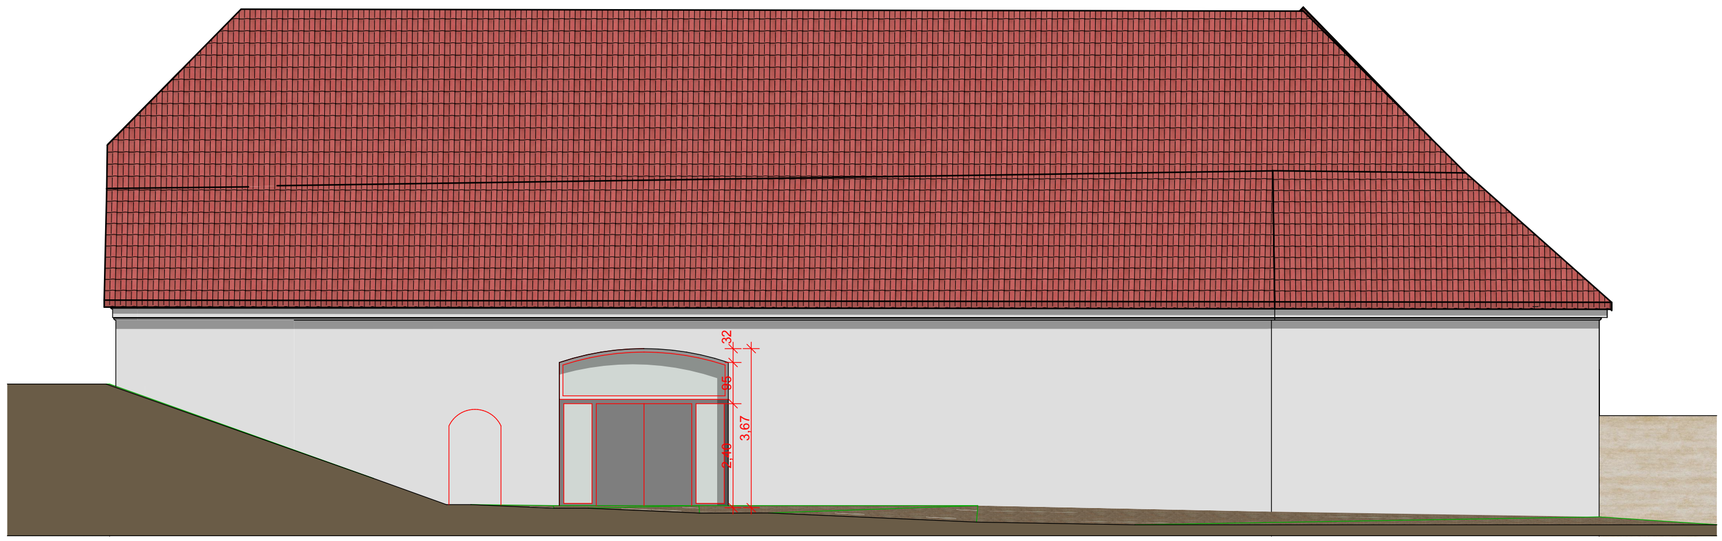

W-02 ELEWACJA POŁUDNIOWO-WSCHODNIA 1:100

PROJEKT GESELLSCHAFT
SCHMIDT muenzberg
+4942165934890
+4942165934891
info@schmidtmuenzberg.de

An der Kirche 7 Lemwerder 27809 Germany
www.schmidtmuenzberg.de

Polen // ul. Pułaskiego 16 // PL 58-560 Jelenia Góra
fon + 48 882 926 304

ADRES BUDOWLANY
PRZEBUDOWA, ROZBUDOWA I ZMIANA SPOSOBU UŻYTKOWANIA STODOŁY NA BUDYNEK OBSŁUGI TURYSTÓW
020607_2 MYSŁAKOWICE, obręb 0008 ŁOMNICA, nr ewid. działki 408/4

PROJEKTOWANA ROZBUDOWA STODOŁY O CZĘŚĆ OBSŁUGI TURYSTÓW- BUDYNEK TOALETY PUBLICZNEJ

0,00 = 350,32 m n.p.m.

INWESTOR
Elisabeth von Küster
ul. Karpnicka 3; Łomnica 58-531

TYTUŁ RYSUNKU
Elewacje 1

BRANŻA
architektura


Projektował dipl ing Christopher Schmidt-Münzberg
Sprawdził

Projektował
Sprawdził


konstrukcja

FAZA PAB
REWIZJA 0
DATUM 14.09.2026
SKALA 1:100
NUMER RYSUNKU PBz.03.1
NR UMOWY W11/2016
DATA 15.02.2026
NUMER 05/DSOKK/2016

PROJECT NUMBER
2601

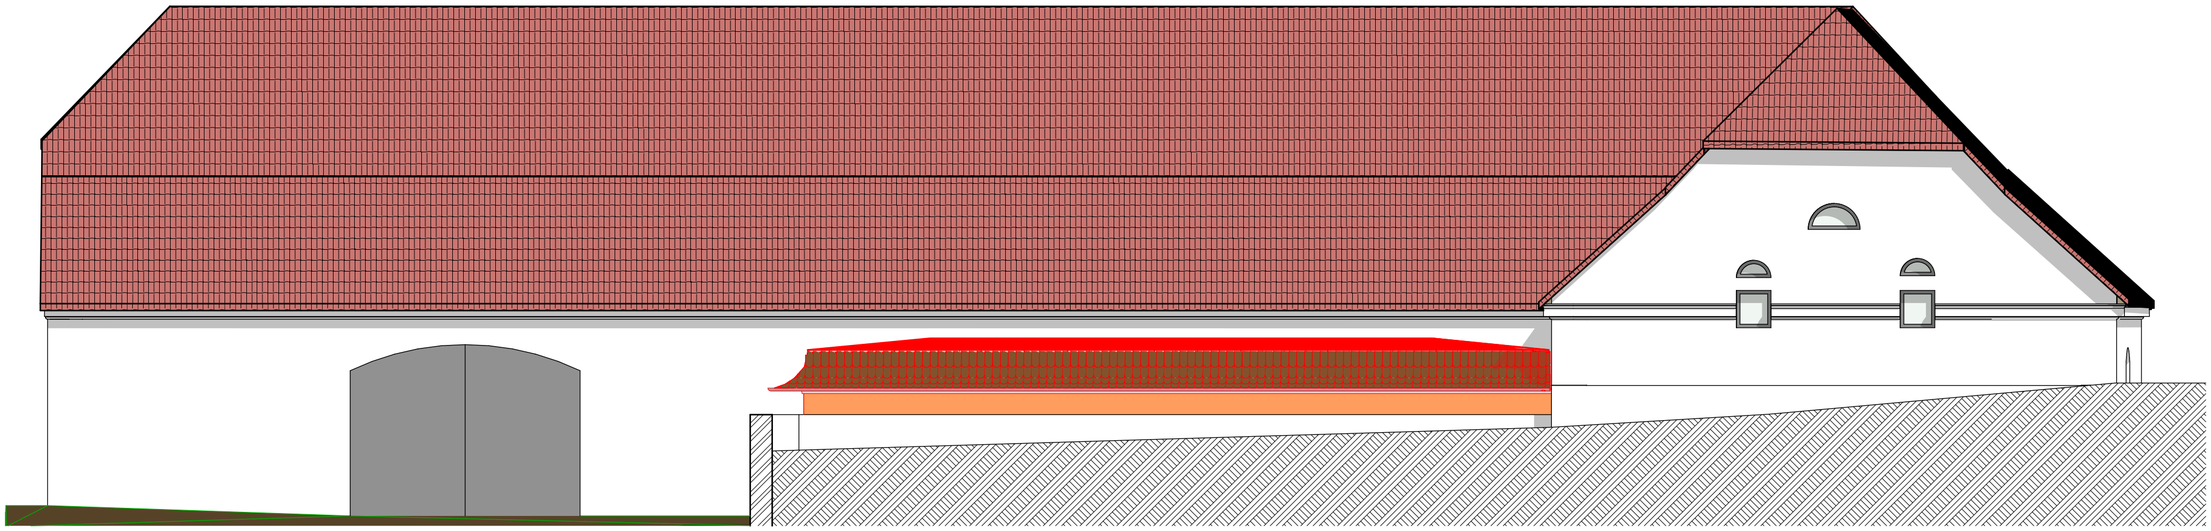

W-03 ELEWACJA POŁUDNIOWO-ZACHODNIA 1:100

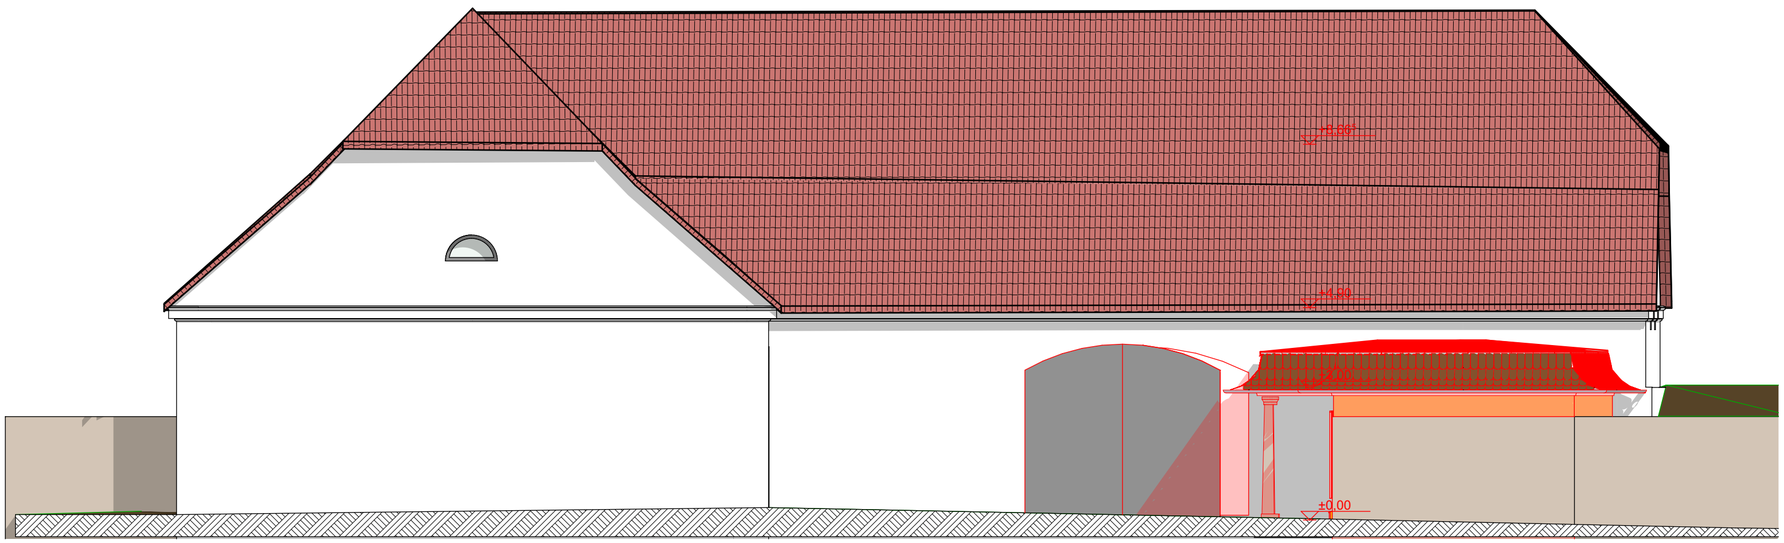

W-04 ELEWACJA PÓŁNOCNO-ZACHODNIA 1:100

PROJEKT GESELLSCHAFT
SCHMIDT muenzberg
+494216593489O
+494216593489I
info@schmidtmuenzberg.de

An der Kirche 7 Lemwerder 27809 Germany
www.schmidtmuenzberg.de

Polen // ul. Pułaskiego 16 // PL 58-560 Jelenia Góra
fon + 48 882 926 304

ADRES BUDOWLANY
PRZEBUDOWA, ROZBUDOWA I ZMIANA SPOSOBU UŻYTKOWANIA STODOŁY NA BUDYNEK OBSŁUGI TURYSTÓW
020607_2 MYSŁAKOWICE, obręb 0008 ŁOMNICA, nr ewid. działki 408/4

PROJEKTOWANA ROZBUDOWA STODOŁY O CZĘŚĆ OBSŁUGI TURYSTÓW- BUDYNEK TOALETY PUBLICZNEJ

0,00 = 350,32 m n.p.m.

PROJEKTOWAŁ / OPRACOWAŁ — IMIĘ I NAZWISKO

Projektował — dipl ing Christopher Schmidt-Münzberg
Sprawdził
Projektował
Sprawdził

INWESTOR
Elisabeth von Küster
ul. Karpnicka 3; Łomnica 58-531

TYTUŁ RYSUNKU
Elewacje 2


BRANŻA
architektura
konstrukcja

TYP	REWIZJA	DATUM
PAB	0	14.09.2026

SKALA	NUMER RYSUNKU
1:100	PBz.03.2

NR UMOWY/WZ	DATA	NUMER
W11/2016	15.02.2026	
05/DSOKK/2016		

PROJEKT NUMMER
2601

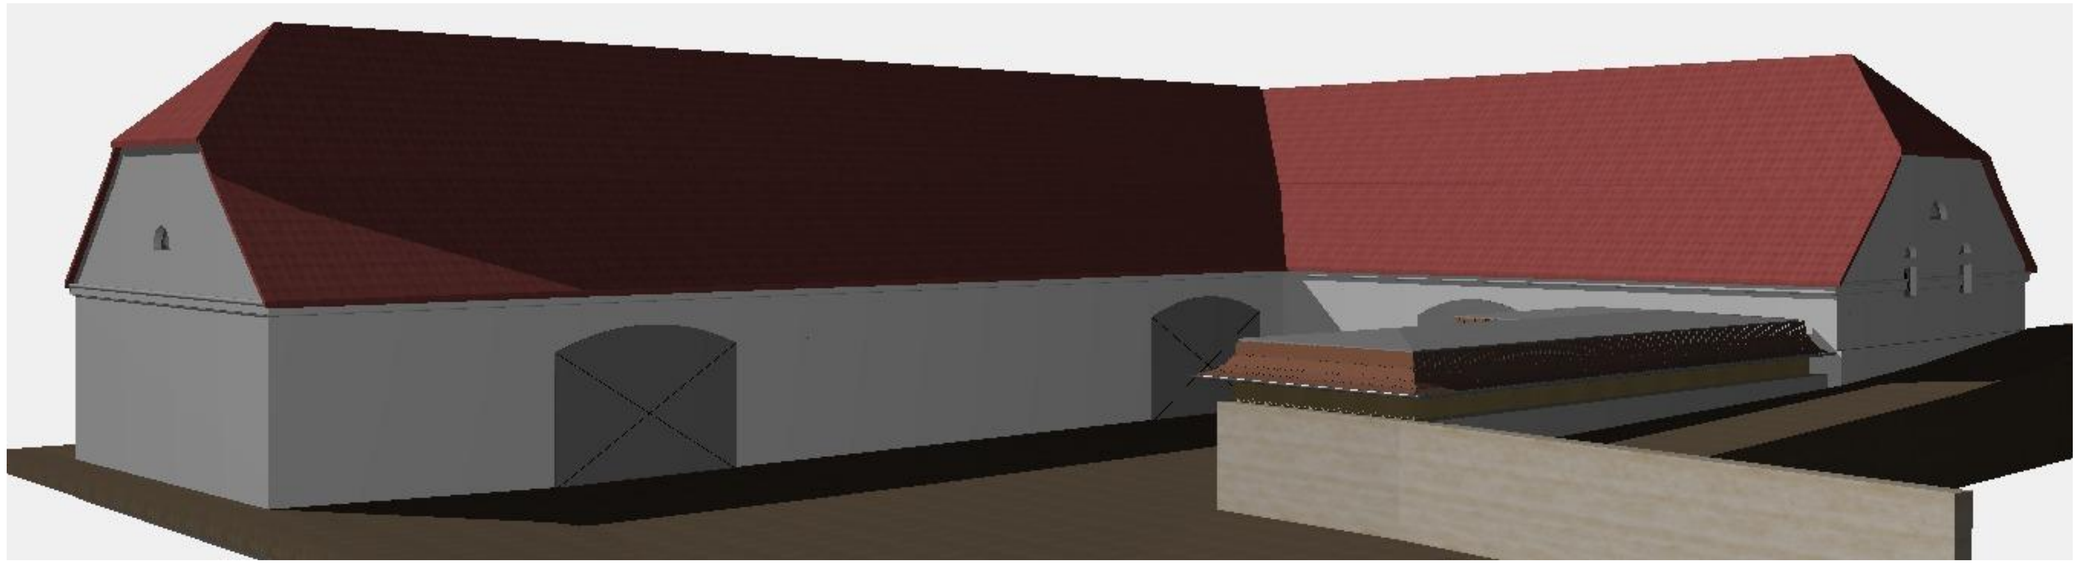



PROJEKT GESELLSCHAFT
SCHMIDT_muenzberg
+494216593489O
+494216593489I
info@schmidtmuenzberg.de

An der Kirche 7 Lemwerder 27809 Germany
www.schmidtmuenzberg.de

Polen // ul. Pułaskiego 16 // PL 58-560 Jelenia Góra
fon + 48 882 926 304

ADRES BUDOWLANY
PRZEBUDOWA, ROZBUDOWA I ZMIANA SPOSOBU UZYTKOWANIA
STODOŁY NA BUDYNEK OBSŁUGI TURYSTÓW
020607_2 MYSŁAKOWICE, obręb 0008 ŁOMNICA, nr ewid. działki 408/4

PROJEKTOWANA ROZBUDOWA STODOŁY O CZĘŚĆ
OBSŁUGI TURYSTÓW- BUDYNEK TOALETY PUBLICZNEJ

0,00 = 250.32 m n.p.m.

PROJEKTOWAŁ/OPRACOWAŁ — NR UPRAWNIEŃ
Projektował — dipl ing Christopher Schmidt-Münzberg
Sprawdził
Projektował
Sprawdził

INWESTOR
Elisabeth von Küster
ul. Karpnicka 3; Łomnica 58-531

TYTUŁ RYSUNKU
Ogólna perspektywa

BRANŻA
architektura
konstrukcja

FAZA — WERSJA — DATUM
PAB — 0 — 14.09.2026

SKALA — NUMER RYSUNKU
PBz.03.3

NR UPRAWNIEŃ — DATA — PODPIS
W11/2016 — 15.02.2026
05/DSOKK/2016