
RZUT POZIOMU -1 1 : 100

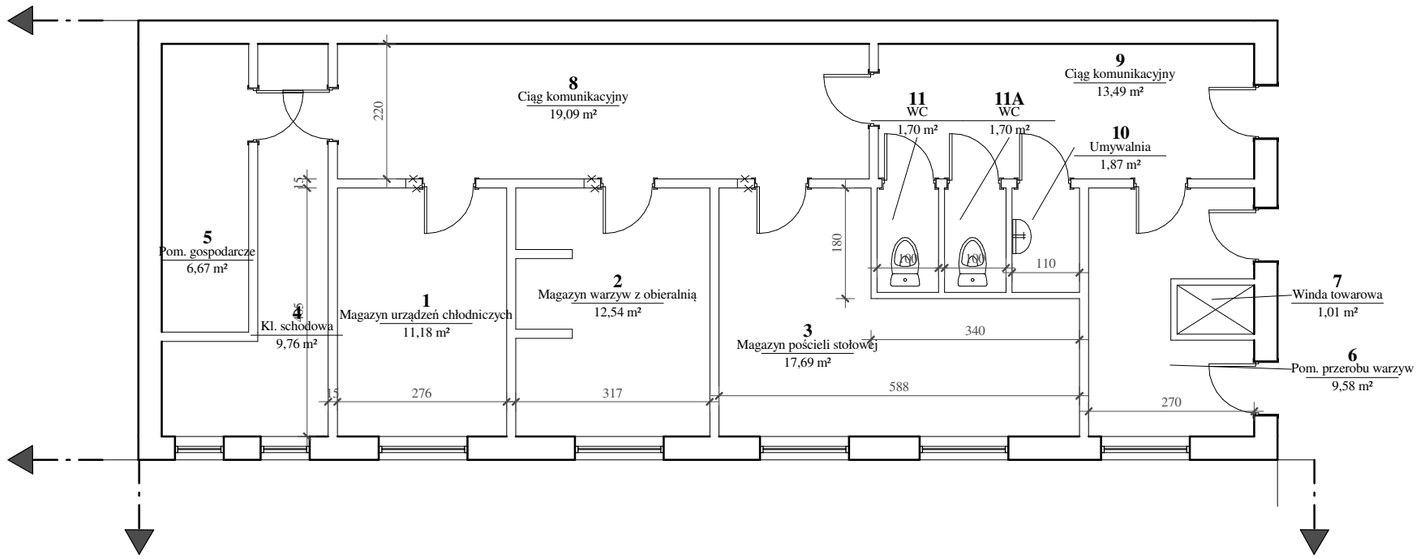

LEGENDA

- ŚCIANY DO WYBURZENIA
- ŚCIANY ISTNIEJĄCE
- ŚCIANY DO ZAMUROWANIA

TEMAT, LOKALIZACJA

BUDYNEK HOTELOWO - RESTAURACYJNY

INWESTOR: FIRMA USŁUGOWO-PRODUKCYJNA
„GASTRONOM" Piotr Jasiak, ul. Targowa 10 , 62- 586 Rzgów

TEMAT RYSUNKU: **RZUT POZIOMU -1**

działka o nr ewidencyjnym 5131/1 obręb ewidencyjny Ślesin jednostka ewidencyjna Ślesin

STADIUM	Osoba zatwierdzająca			
BRANŻA	Architektura / Konstrukcje		PODPIS	
PROJEKTOWAŁ	mgr inż. Andrzej Matusiak	upr. w spec. konstrukcyjno-budowlanej nr WKP/0267/POOK/11		
PROJEKTOWAŁ				
BRANŻA BUDOWLANA	DATA	SKALA	Nr rys.	Nr str.
		1 : 100		