
RZUT PARTERU 1 : 100
-ściany do wyburzenia

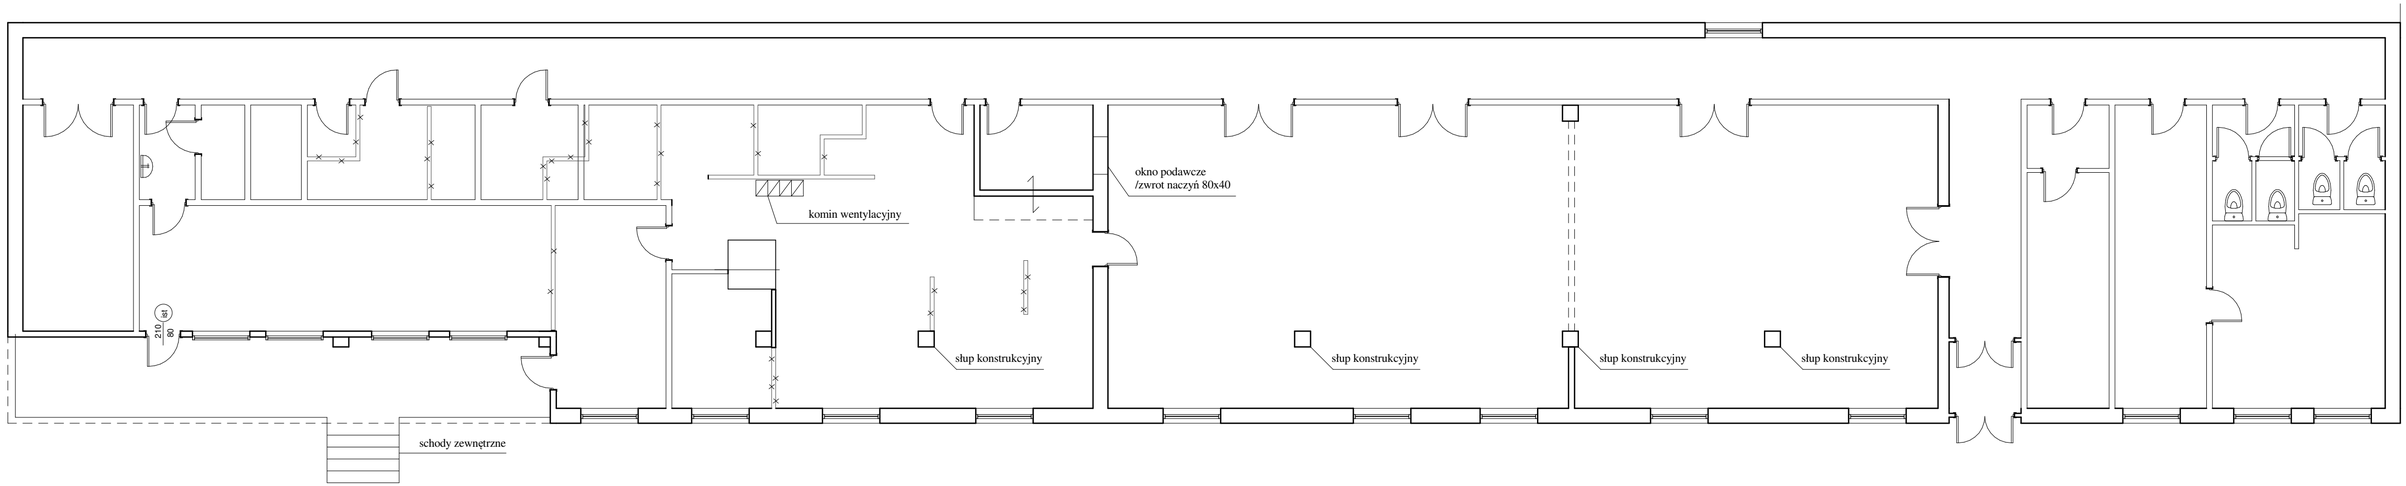

LEGENDA

- ŚCIANY DO WYBURZENIA
- ŚCIANY ISTNIEJĄCE

TEMAT, LOKALIZACJA
BUDYNEK HOTELOWO - RESTAURACYJNY

INWESTOR: FIRMA USŁUGOWO-PRODUKCYJNA
„GASTRONOM" Piotr Jasiak, ul. Targowa 10 , 62- 586 Rzgów

TEMAT RYSUNKU: **RZUT PARTERU**
- ściany do wyburzenia
działka o nr ewidencyjnym 5131/1 obręb ewidencyjny Ślesin jednostka ewidencyjna Ślesin

STADIUM	Projekt budowlany		
BRANŻA	Architektura/Konstrukcja		PODPIS
PROJEKTOWAŁ	mgr inż. Andrzej Matusiak	upr. w spec. konstrukcyjno-budowlanej WKP/0267/POOK/11	
SPRAWDZIŁ	mgr inż. Dariusz Miłosz		
BRANŻA BUDOWLANA	DATA	SKALA	NR RYS.
	04/03/19	1 : 100	