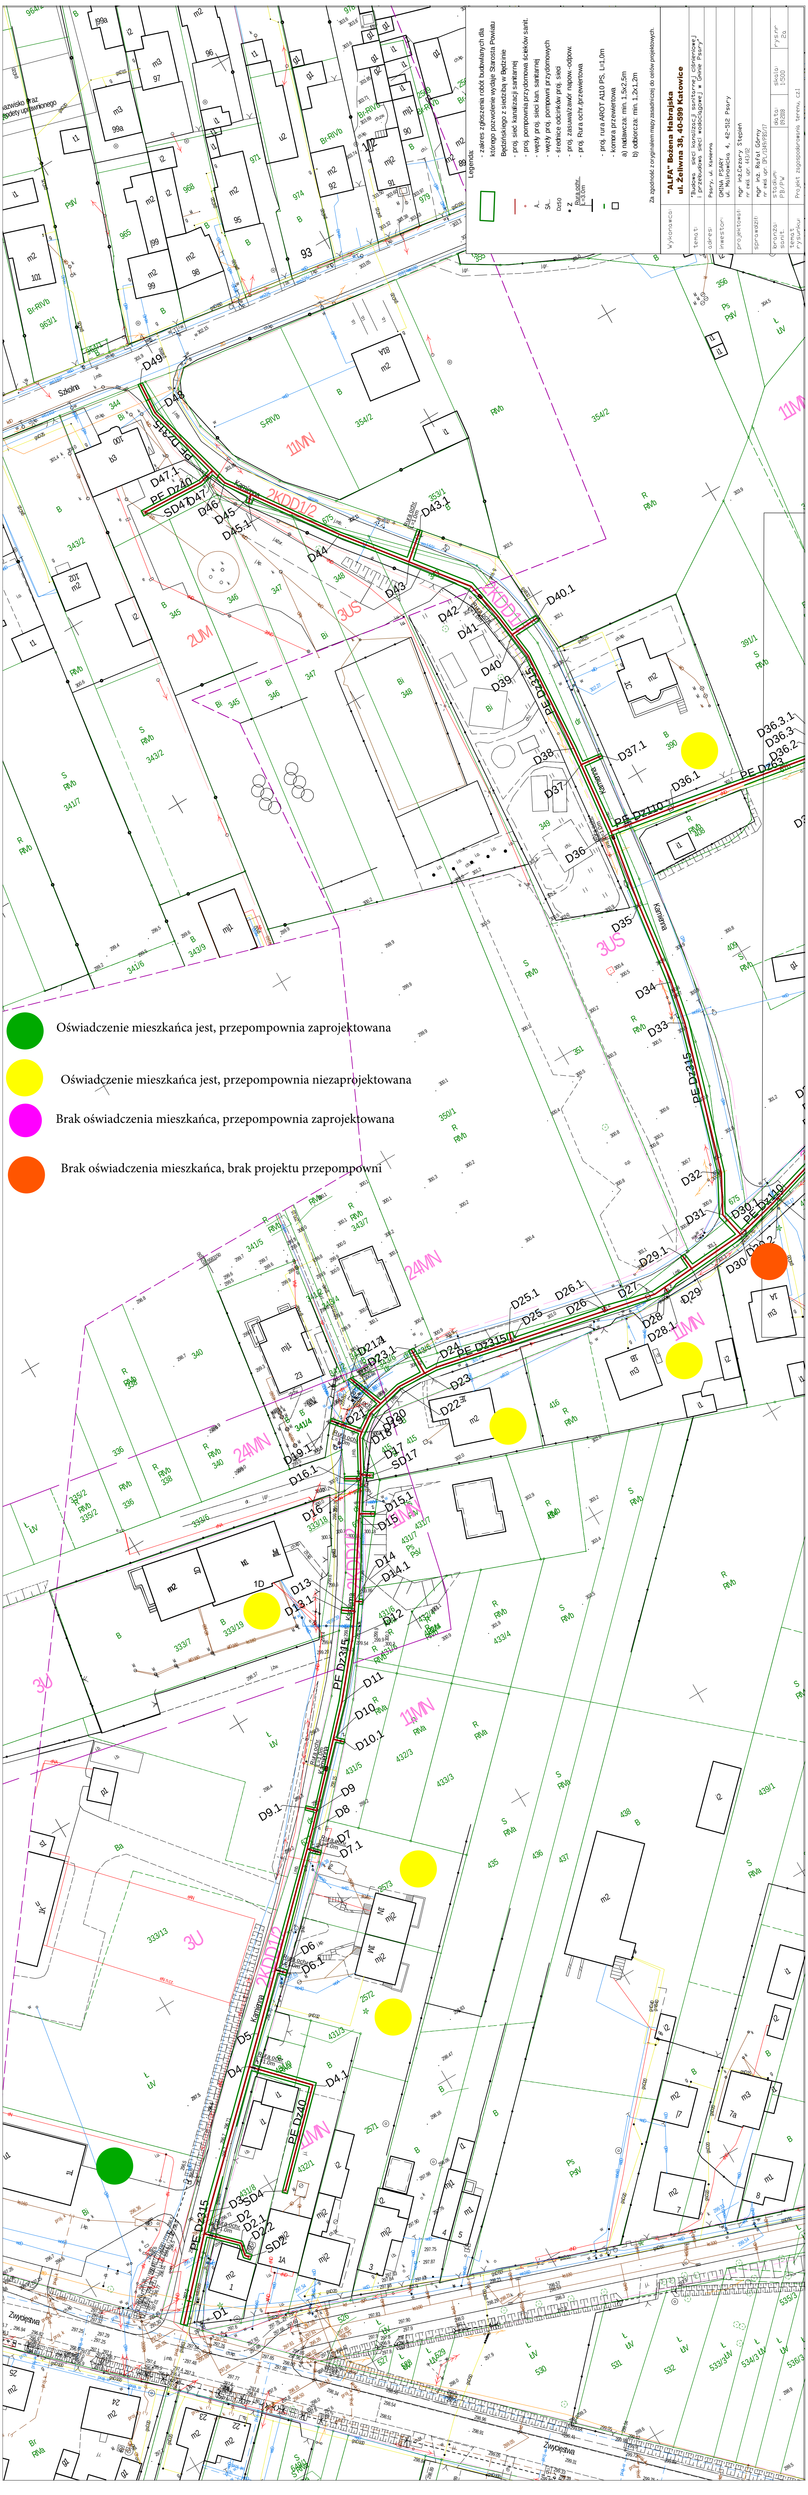
Oświadczenie mieszkańca jest, przepompownia zaprojektowana
Oświadczenie mieszkańca jest, przepompownia niezaprojektowana
Brak oświadczenia mieszkańca, przepompownia zaprojektowana
Brak oświadczenia mieszkańca, brak projektu przepompowni
Legenda:
- zakres zgłoszenia robót budowlanych dla którego pozwolenie wydaje Starosta Powiatu Będzińskiego z siedzibą w Będzinie
- proj. sieci kanalizacji sanitarnej
- proj. pompownia przydomowa ścieków sanit.
- węzły proj. sieci kan. sanitarnej
- węzły proj. pompowni przydomowych
- średnice odcinków proj. sieci
- proj. zasuwa/zawór napow.-odpow.
- proj. Rura ochr./przewiertowa
- proj. rura AROT A110 PS, l=1,0m
- komora przewiertowa
a) najdłuższa: min. 1,5x2,5m
b) odbiorcza: min. 1,2x1,2m
Za zgodność z oryginałem mapy zasadniczej do celów projektowych.
"ALFA" Bożena Habrajska
ul. Żeliwna 38, 40-599 Katowice
Tłumacz sieci kanalizacji sanitarnej i zdrowotnej i przekładowa sieci wodociągowej w Grupie Paury
Paury, ul. Kamienna
ONNA PSARY
ul. Mulnowicka 4, 42-512 Paury
mgr inż. Cezary Stępień
nr wel. ur. 40/92
mgr inż. Rafał Górny
nr wel. ur. DRZ/1/8/1/8/2/7
Stadium: PB/PW
Skala: 1:500
Rysunek: 2a
Projekt zagospodarowania terenu, cz1
Kamienna
Szkolna
Zwycięstwa
11MN
2KDD1/2
2KDD1
3US
2UM
24MN
3U
PE Dz315
PE Dz40
PE Dz110
PE Dz63
SD4
SD17
SD2