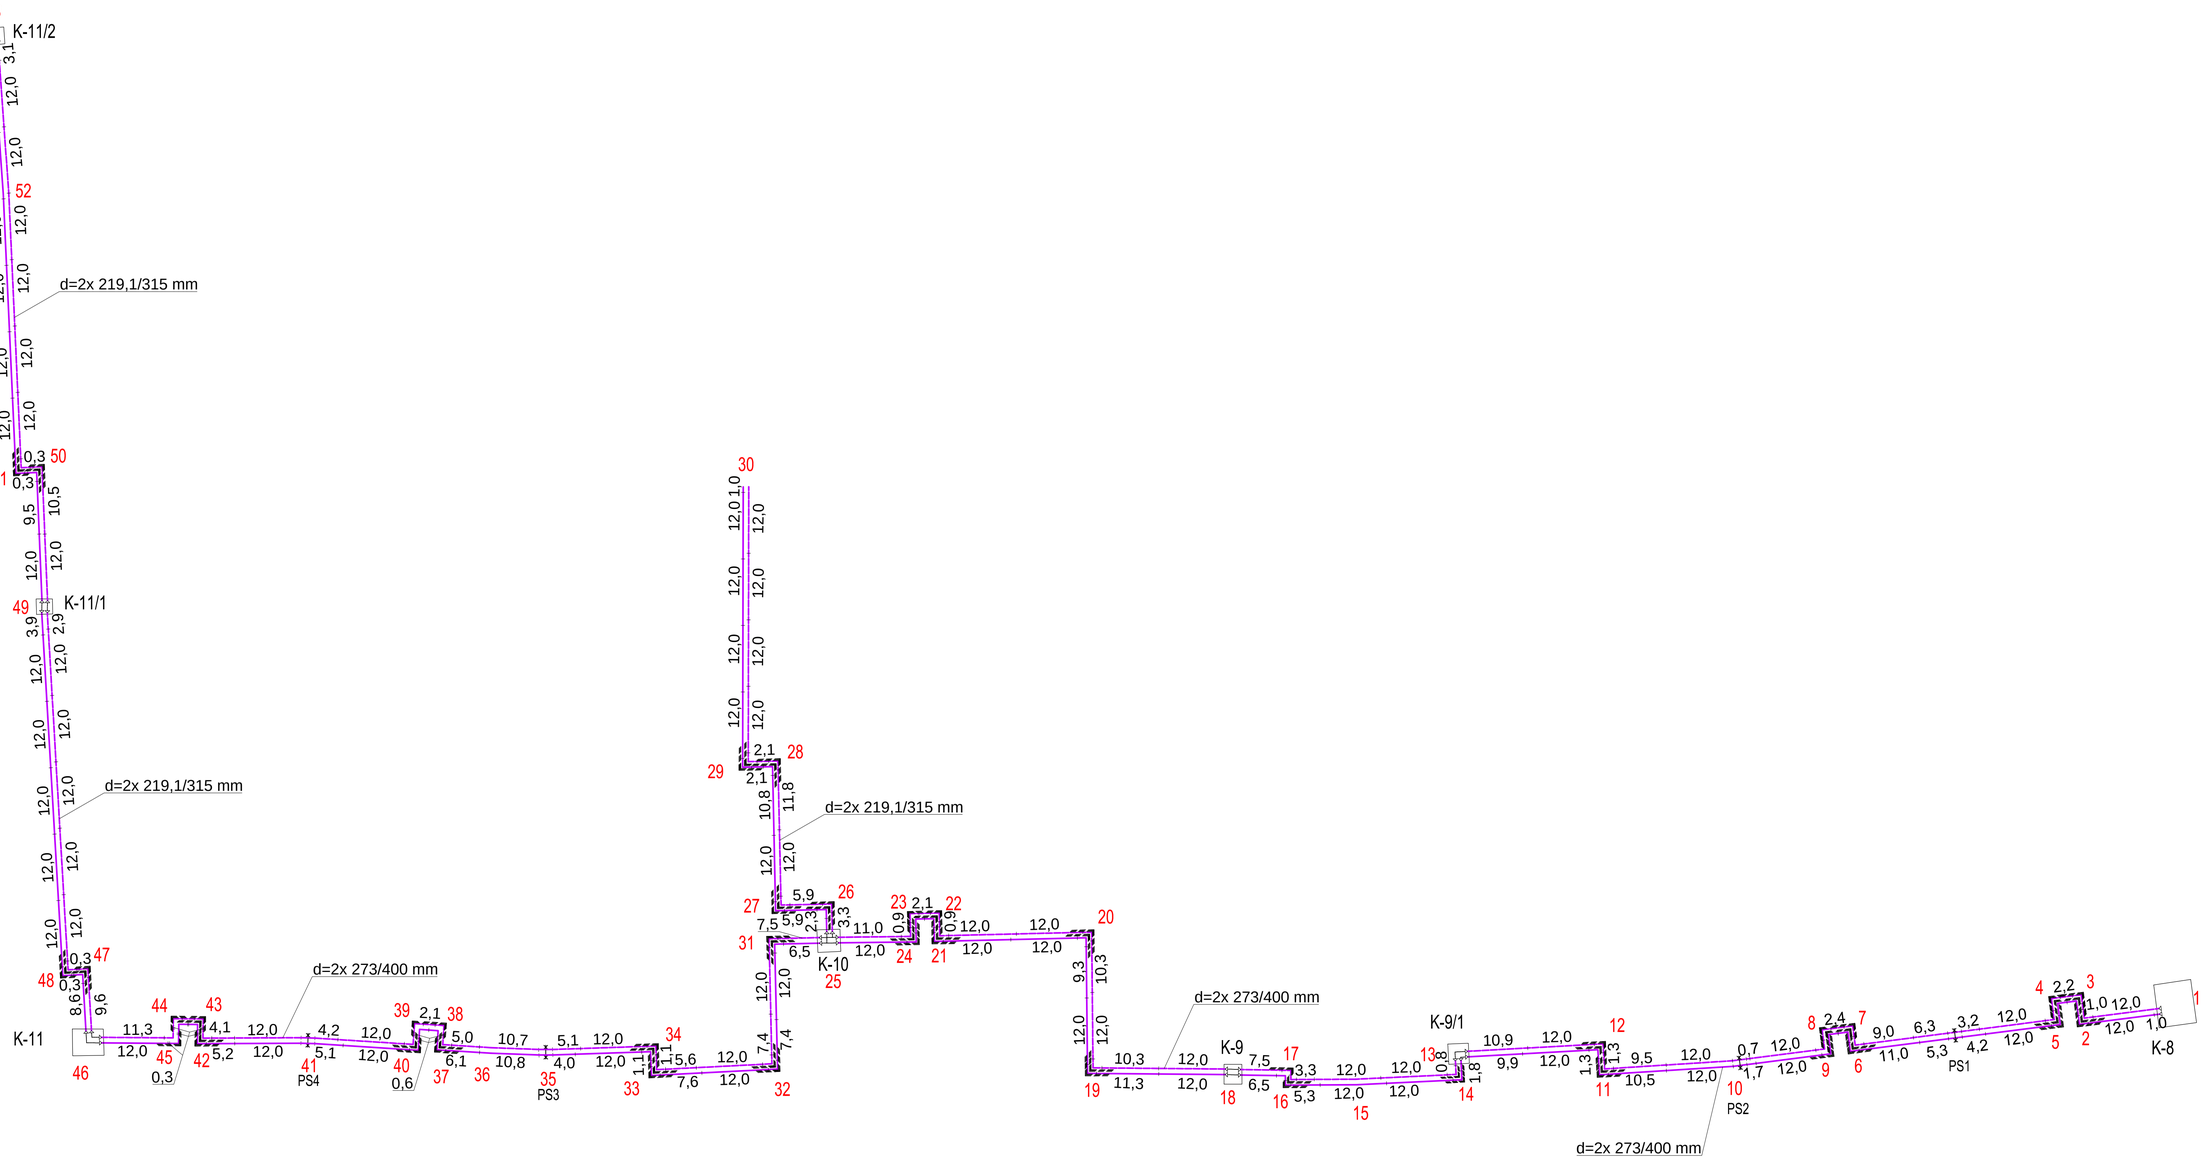


PW "STERN" Pracownia Projektowa **62-800 Kalisz ul. Korczak 19/8** tel. 601 413 741		
Nazwa obiektu	Przebudowa osiedlowej sieci ciepłowniczej kanałowej dn350/dn200 na sieć w technologii rur preizolowanych 2x 273/400 mm oraz 2x 219,1/315 mm ul. 11-go Listopada - Żeromskiego w Oleśnicy dz. nr 7/23, 20, 21, 22, 23/6, 59, 29/10, 28/2, 25, 26/3, 56, 29/9, 29/12, 7/21 obręb AR52 oraz dz. nr 13, 12, 11 obręb AR61	
Inwestor	Miejska Gospodarka Komunalna w Oleśnicy Sp z o.o. ul. 11-Listopada 17, 56-400 Oleśnica	
Faza	Projekt techniczny	
Nazwa rysunku	Schemat montażowy sieci cieplnej	Podpis
Projektant	inż. Stefan Nawrotkiewicz upr. UAN.7342-186/94 upr. w spec. instalacyjno-inżynieryjnej	
Sprawdzający	mgr inż. Wanda Badura upr. UAN.7342-111/94 upr. w spec. instalacyjno-inżynieryjnej	
Skala 1:250	Data VIII. 2025 r.	Nr rys. 3