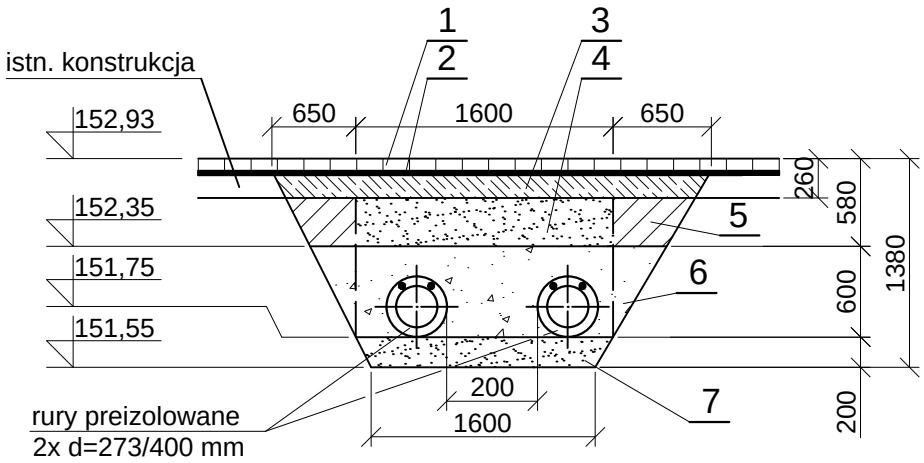


1. Kostka brukowa z odzyskiu, gr. 8 cm
2. Miał kamienny, gr. 3 cm
3. Podbudowa z kruszywa łamanego, gr. 15 cm
4. Zasypka wykopu gruntem rodzimym I_S=1,00
5. Grunt z klina odłamu zagęszczony wraz z zasypką wykopu I_S=1,00
6. Obsypka - piasek średni lub gruby
7. Podsypka - piasek średni lub gruby

PW "STERN" Pracownia Projektowa **62-800 Kalisz ul. Korczak 19/9** tel. 601 413 741		
Nazwa obiektu	Odtworzenie nawierzchni terenu działki stanowiącej pas drogowy po robotach związanych z przebudową osiedlowej sieci ciepłowniczej 2x350/200 mm w technologii kanałowej na sieć 2x273/400 w technologii rur preizolowanych ul. gen. J. Hallera w Oleśnicy, działka nr 20–AR52	
Inwestor	Miejska Gospodarka Komunalna w Oleśnicy Sp z o.o. ul. 11-Listopada 17, 56-400 Oleśnica	
Faza	Projekt techniczny	
Nazwa rysunku	Przekrój odtworzenia wykopu i nawierzchni utwardzonej	Podpis
Projektant	inż. Stefan Nawrotkiewicz upr. UAN.7342-186/94 upr. w spec. instalacyjno-inżynieryjnej	
Sprawdzający	mgr inż. Wanda Badura upr. UAN.7342-111/94 upr. w spec. instalacyjno-inżynieryjnej	
Skala 1:50	Data VI. 2025 r.	Nr rys. 2