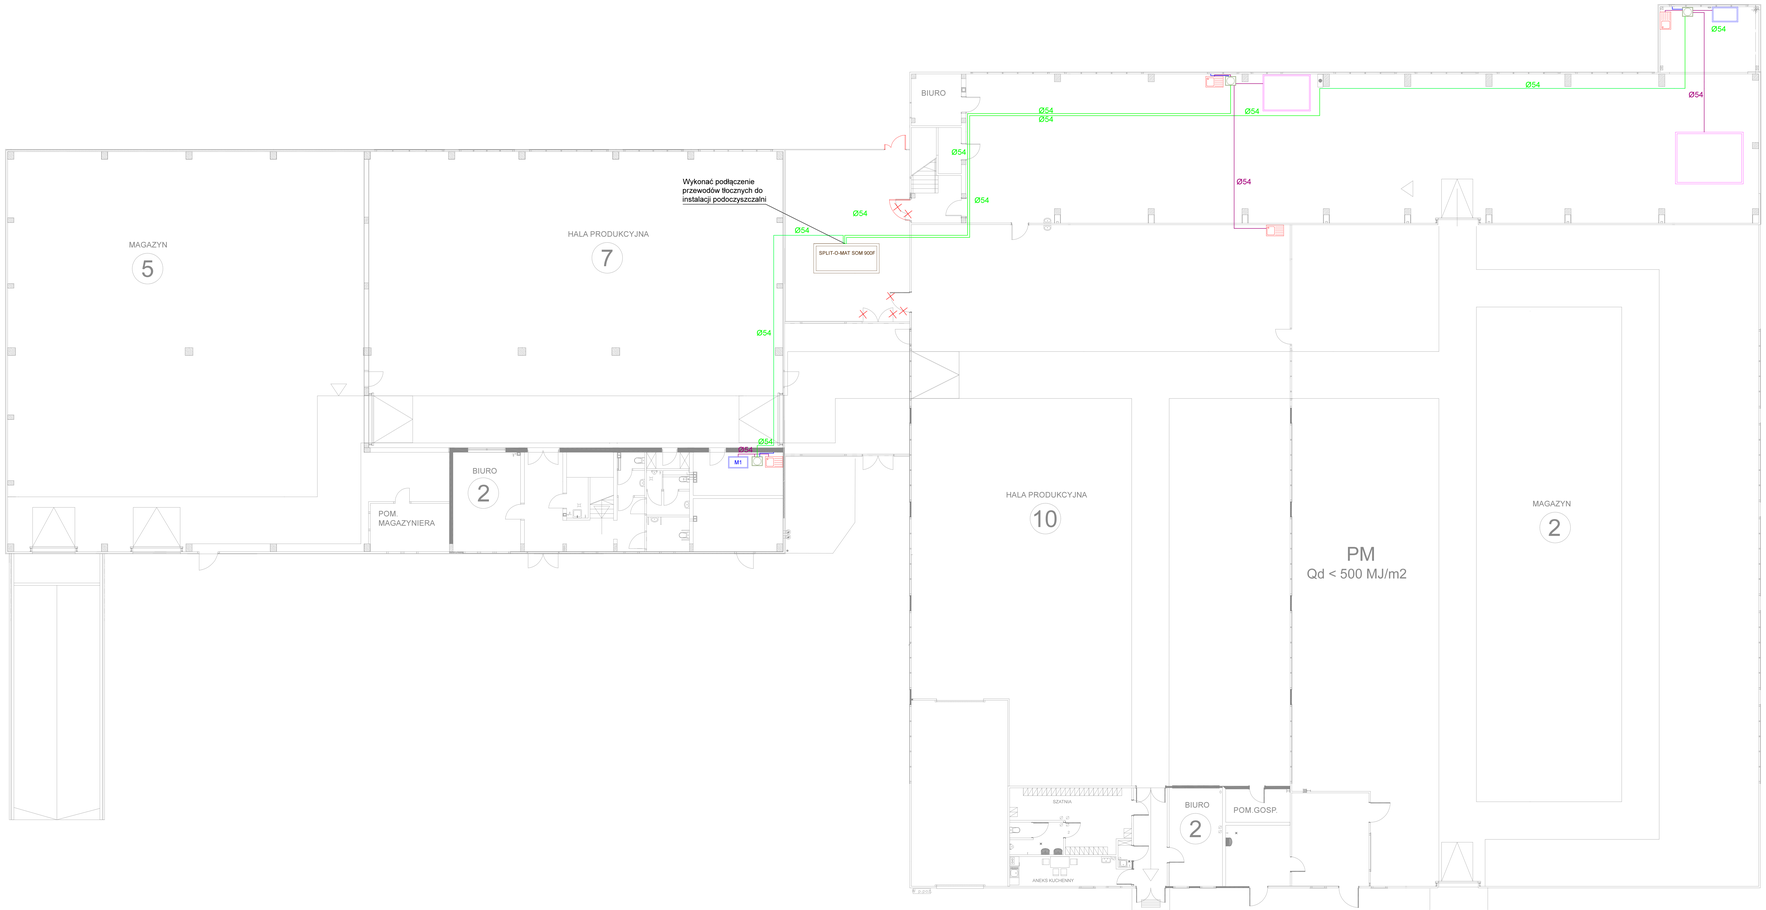


LEGENDA:

- Myjka
- Maszyna przemysłowa
- Zlewozmywak
- Zbiornik fekabox
- Rurociąg doprowadzający popłuczyny do podoczyszczalni wykonany ze stali nierdzewnej Ø54
- Rurociąg doprowadzający popłuczyny z przyborów do zbiorników wykonany ze stali nierdzewnej Ø54
- Rurociąg instalacji wody zimnej

Uwagi:

Do zbiorników fekabox przyłączyć zasilanie instalacji zimnej wody użytkowej w celu płukania instalacji

GASKOP
"GASKOP" G. Potwora, Z. Przystasz S.C.
ul. Tunelowa 2, 38-100 Strzyżów,
tel: +48 796 176 448

Inwestycja:	"Rozbudowa istniejącego budynku magazynowo – produkcyjnego z częścią socjalno – biurową."
Lokalizacja:	TRZCIANA — Dz.nr ew.: 1222/16, 1222/7
Obiekt:	Budynek magazynowo – produkcyjny z częścią socjalno – biurową w Trzcianie
Nazwa rys:	Instalacja odprowadzania ścieków popłucznych
Branża: Sanitarna	Skala: 1:100 — Data: 10.2026 r. — Nr rys. 1