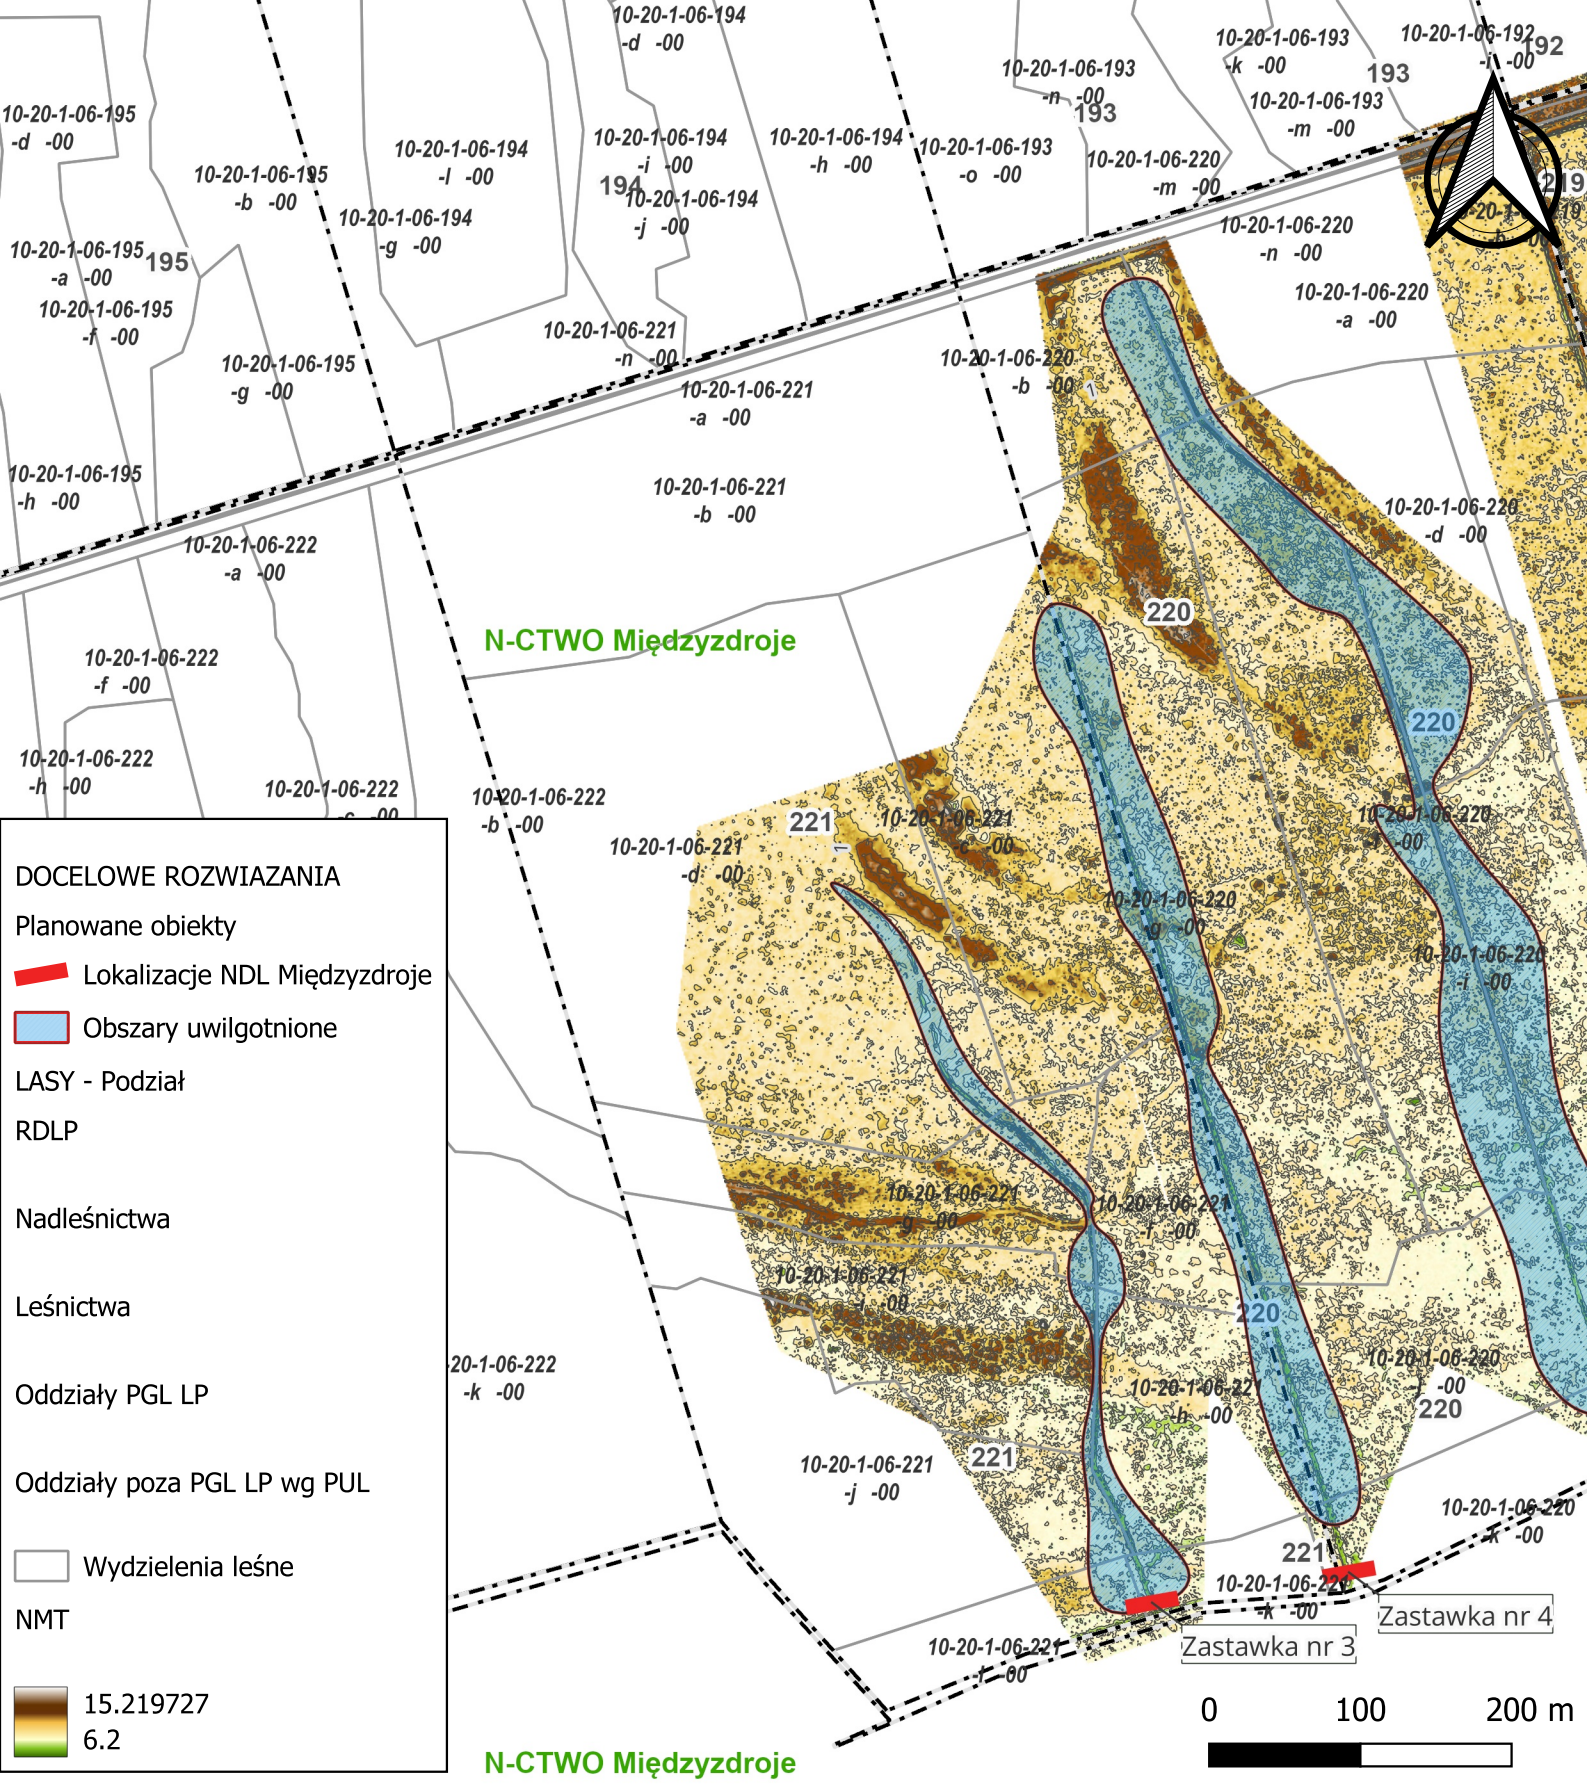


Poprawa stosunków wodnych – budowie oraz remoncie i konserwacji zastawek w podziale na 3 części w lokalizacjach

Część I - „Poprawa warunków wodnych poprzez remont i konserwację zastawki w oddz. 127a”,
Część II - „Budowa 2 zastawek w oddz. 221k i 223f”,
Część III - „Budowa 4 zastawek w oddz. 220k”.

Zastawka nr 3 i 4
Skala 1:5000