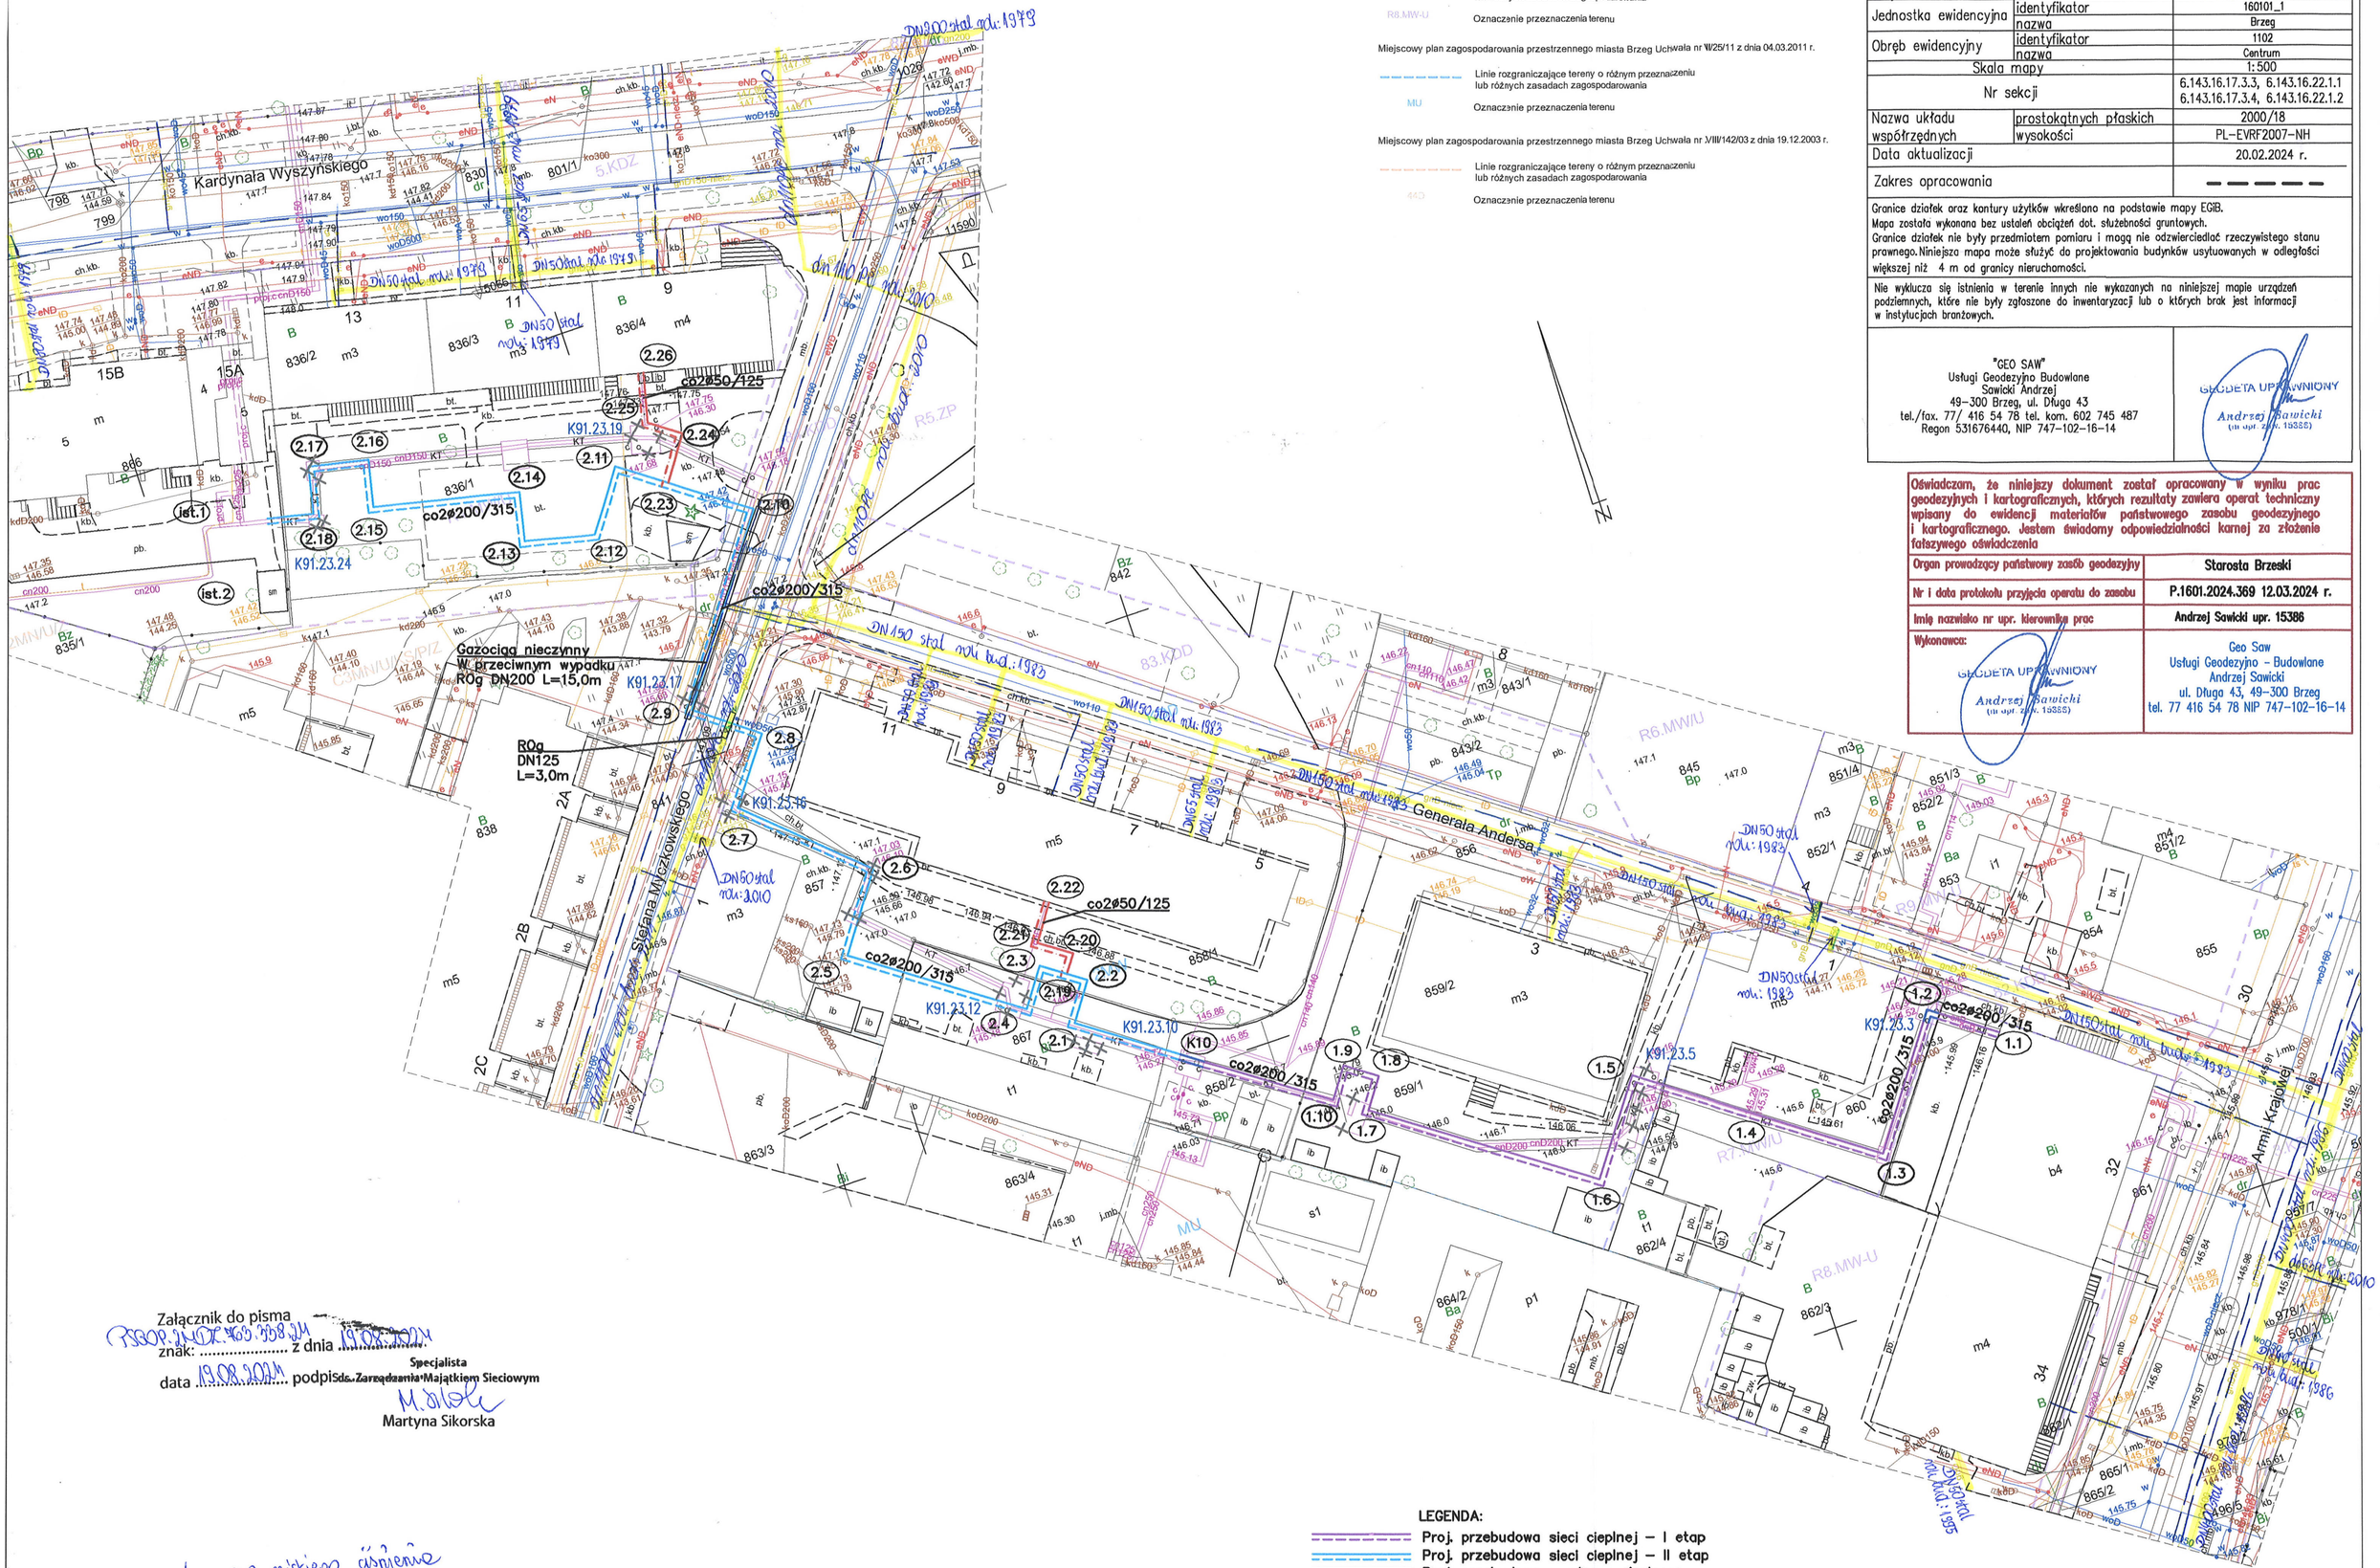

LEGENDA:

Miejscowy plan zagospodarowania przestrzennego miasta Brzeg Uchwała nr VI/85/19 z dnia 28.03.2019 r.

Linie rozgraniczające tereny o różnym przeznaczeniu lub różnych zasadach zagospodarowania

R8.MW-U — Oznaczenie przeznaczenia terenu

Miejscowy plan zagospodarowania przestrzennego miasta Brzeg Uchwała nr VI/25/11 z dnia 04.03.2011 r.

Linie rozgraniczające tereny o różnym przeznaczeniu lub różnych zasadach zagospodarowania

MU — Oznaczenie przeznaczenia terenu

Miejscowy plan zagospodarowania przestrzennego miasta Brzeg Uchwała nr VIII/142/03 z dnia 19.12.2003 r.

Linie rozgraniczające tereny o różnym przeznaczeniu lub różnych zasadach zagospodarowania

44D — Oznaczenie przeznaczenia terenu

MAPA DO CELÓW PROJEKTOWYCH		
ID pracy geodezyjnej		G.6640.1.289.2024
Miejscowość		Brzeg
Jednostka ewidencyjna	identyfikator	160101_1
	nazwa	Brzeg
Obręb ewidencyjny	identyfikator	1102
	nazwa	Centrum
Skala mapy		1:500
Nr sekcji		6.143.16.17.3.3, 6.143.16.22.1.1 6.143.16.17.3.4, 6.143.16.22.1.2
Nazwa układu współrzędnych	prostokątnych płaskich	2000/18
	wysokości	PL-EVRF2007-NH
Data aktualizacji		20.02.2024 r.
Zakres opracowania		———

Granice działek oraz kontury użytków wkreślono na podstawie mapy EGiB.
Mapa została wykonana bez ustaleń obciążeń dot. służebności gruntowych.
Granice działek nie były przedmiotem pomiaru i mogą nie odzwierciedlać rzeczywistego stanu prawnego. Niniejsza mapa może służyć do projektowania budynków usytuowanych w odległości większej niż 4 m od granicy nieruchomości.

Nie wyklucza się istnienia w terenie innych nie wykazanych na niniejszej mapie urządzeń podziemnych, które nie były zgłoszone do inwentaryzacji lub o których brak jest informacji w instytucjach branżowych.

"GEO SAW"
Usługi Geodezyjno Budowlane
Sawicki Andrzej
49-300 Brzeg, ul. Długa 43
tel./fax. 77/ 416 54 78 tel. kom. 602 745 487
Regon 531676440, NIP 747-102-16-14

GEODETA UPRAWNIONY
Andrzej Sawicki
(nr upr. zew. 15386)

Oświadczam, że niniejszy dokument został opracowany w wyniku prac geodezyjnych i kartograficznych, których rezultaty zawiera operat techniczny wpisany do ewidencji materiałów państwowego zasobu geodezyjnego i kartograficznego. Jestem świadomy odpowiedzialności karnej za złożenie fałszywego oświadczenia

Organ prowadzący państwowy zasób geodezyjny	Starosta Brzeski
Nr i data protokołu przyjęcia operatu do zasobu	P.1601.2024.369 12.03.2024 r.
Imię nazwisko nr upr. kierownika prac	Andrzej Sawicki upr. 15386
Wykonawca: GEODETA UPRAWNIONY Andrzej Sawicki (nr upr. zew. 15386)	Geo Saw Usługi Geodezyjno - Budowlane Andrzej Sawicki ul. Długa 43, 49-300 Brzeg tel. 77 416 54 78 NIP 747-102-16-14

Załącznik do pisma
znak: PSGOP.2NDK.763.338.24 z dnia 19.08.2024
data 19.08.2024 podpis Specjalista ds. Zarządzania Majątkiem Sieciowym
M. Sikorska
Martyna Sikorska

sieć gazowa niskiego ciśnienia
sieć gazowa - nieczynna

LEGENDA:

- Proj. przebudowa sieci cieplnej – I etap
- Proj. przebudowa sieci cieplnej – II etap
- Proj. przebudowa przyłącza cieplnego
- Istn. sieć cieplna do pozostawienia
- K91.23.3 — Komora ciepłownicza do pozostawienia
- K91.23.3 — Komora ciepłownicza do likwidacji
- Likwidowane uzbrojenie
- ROg — Rura osłonowa na gazociągu Stalowa, dwudzielna. Średnica i długość podana na planie

AKI • projekt MARCIN ŚWIĄTKIEWICZ
45-710 Opole ul. Prószkowska 9/28
tel/fax. (77) 454 62 77 kom. 502 529 808 e-mail: biuro@aki-projekt.pl

OBIEKT/ZAMIERZENIE BUDOWLANE: Modernizacja sieci cieplnej w.p. w rejonie ul. Wyszyńskiego, Myczkowskiego, Andersa i A. Krajowej w Brzegu	ADRES: Brzeg, dz. 866, 836/1, 836/4, 841, 857, 858/1, 867, 858/2, 859/1, 860, 861
TYTUŁ RYSUNKU: Plan sytuacyjny	
FAZA PROJEKTU: Koncepcja	BRANŻA: Instalacje sanitarne — DATA: 05.08.2024
PROJEKTANT: mgr inż. Marcin Świątkiewicz	NR UPR.: OPL/0313/POOS/07 — PODPIS — SKALA: 1:500
SPRAWDZAJĄCY: mgr inż. Krzysztof Świątkiewicz	268/76/Op — NR RYS.: IS 1