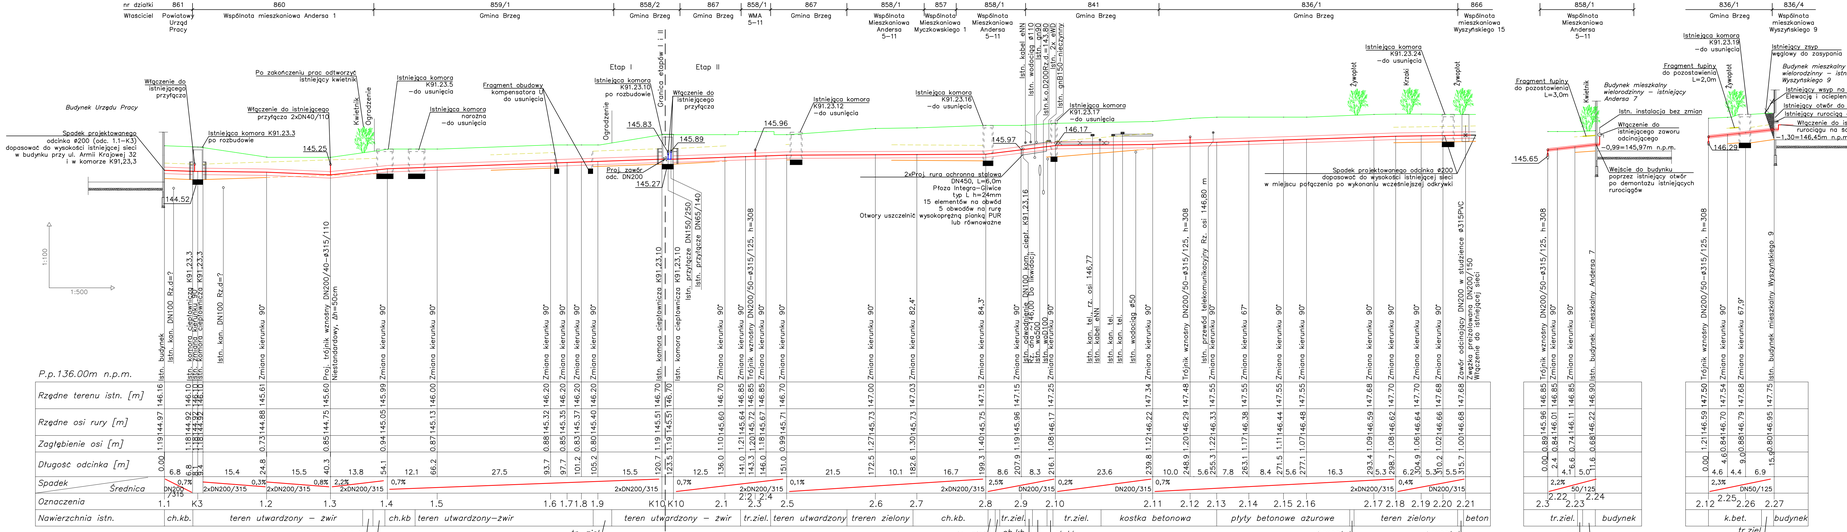
nr działki
Właściciel
Budynek Urzędu Pracy
Spadek projektowanego odcinka #200 (odc. 1.1–K3) dopasować do wysokości istniejącej sieci w budynku przy ul. Armii Krajowej 32 i w komorze K91.23.3
Włączenie do istniejącego przyłącza
Istniejąca komora K91.23.3 po rozbudowie
Po zakończeniu prac potwierdzić istniejący kwietnik
Włączenie do istniejącego przyłącza 2xDN40/110
Kwietnik
Ogrodzenie
Istniejąca komora K91.23.5 –do usunięcia
Istniejąca komora narożna –do usunięcia
Fragment obudowy kompensatora L do usunięcia
Etap I
Etap II
Granica etapów I i II
Istniejąca komora K91.23.10 po rozbudowie
Włączenie do istniejącego przyłącza
Proj. zawór odc. DN200
Istniejąca komora K91.23.12 –do usunięcia
Istniejąca komora K91.23.16 –do usunięcia
2xProj. rura ochronna stalowa DN450, L=6,0m
Płoza Integro-Gliwice typ L h=26mm
15 elementów na obwód
5 obwodów na rurę
wysokoprężną piankę PUR lub równoważne
Otwory uszczelnić
Istn. kabel eNN
Istn. wodociąg #110
Istn. kan. sanit. #200
Istn. k.o.6220(rd.d.=14,80)
Istn. gaz(150)–niezamrz
Istniejąca komora K91.23.14 –do usunięcia
Istniejąca komora K91.23.1 –do usunięcia
Spadek projektowanego odcinka #200 dopasować do wysokości istniejącej sieci w miejscu połączenia po wykonaniu wcześniejszej odkrywki
Żywopłot
Krzaki
Istniejąca komora K91.23.24 –do usunięcia
Fragment łupiny do pozostawienia L=3,0m
Budynek mieszkalny wielorodzinny – istniejący Andersa 7
Istn. instalacja bez zmian
Włączenie do istniejącego zaworu odcinającego –0,99=145,87m n.p.m.
Wejście do budynku poprzez istniejący otwór po demontażu istniejących rurociągów
Fragment łupiny do pozostawienia L=2,0m
Istniejąca komora K91.23.19 –do usunięcia
Istniejący otwór w zamurowaniu
Istniejący rurociąg do likwidacji
Włączenie do istniejącego rurociągu na ścianie wspiętą –1,30=146,45m n.p.m.
Budynek mieszkalny wielorodzinny – istniejący Wyszyńskiego 9
Istniejący otwór wejściowy do zasypania
Istniejący wstęp na opał z klapą – do likwidacji; Elewacja i ocieplenie w miejscu usuniętego wspytu dostosować do istniejących
1:100
1:500
P.p.136.00m n.p.m.
Rzędne terenu istn. [m]
Rzędne osi rury [m]
Zagłębienie osi [m]
Długość odcinka [m]
Spadek
Średnica
Oznaczenia
Nawierzchnia istn.
Legenda:
– projektowana sieć cieplna
– istniejąca sieć w komorach do pozostawienia
– od istniejącej sieci cieplnej
– łupina istniejącej sieci do rozebrania
– łupina istniejącej sieci do pozostawienia
– płyta denna istniejącej sieci do rozebrania
– płyta denna istniejącej sieci do pozostawienia
– teren istniejący
UWAGA:
– Profil sieci cieplnej wykonano po trasie przewodu zasilającego
– Nie wykazuje się istnienia niedewiatoryzowanej uzbrojenia podziemnego
– Roboty ziemne w pobliżu skrzyżowania z uzbrojeniem wykonywać ręcznie
– W pierwszej kolejności wykonać przekopy kontrolne w miejscu skrzyżowania z istniejącymi sieciami gazowym
– Szczegółowe rozwiązania w komorach do pozostawienia przedstawiono na osobnych rysunkach
AKI•projekt
MARCIN ŚWIĄTKIEWICZ
45-710 Opole ul. Piłsudskiego 9/28
telfax. (77) 454 02 77 kom. 502 529 608 e-mail: biuro@aki-projekt.pl
Nazwa inwestycji: Modernizacja sieci cieplnej w p.p. w rejonie ul. Wyszyńskiego, Brzeg, dz. 866, 836/1, 836/4, 841, 857, Myczkowskiego, Andersa i A. Krajowej w Brzegu
Profil podłużny sieci cieplnej
Projekt wykonawczy
Instalacje sanitarne
mgr inż. Marcin Świątkiewicz
SK/Bis/1905/05
mgr inż. Krzysztof Świątkiewicz
06/16/9
1:100/500
B.2