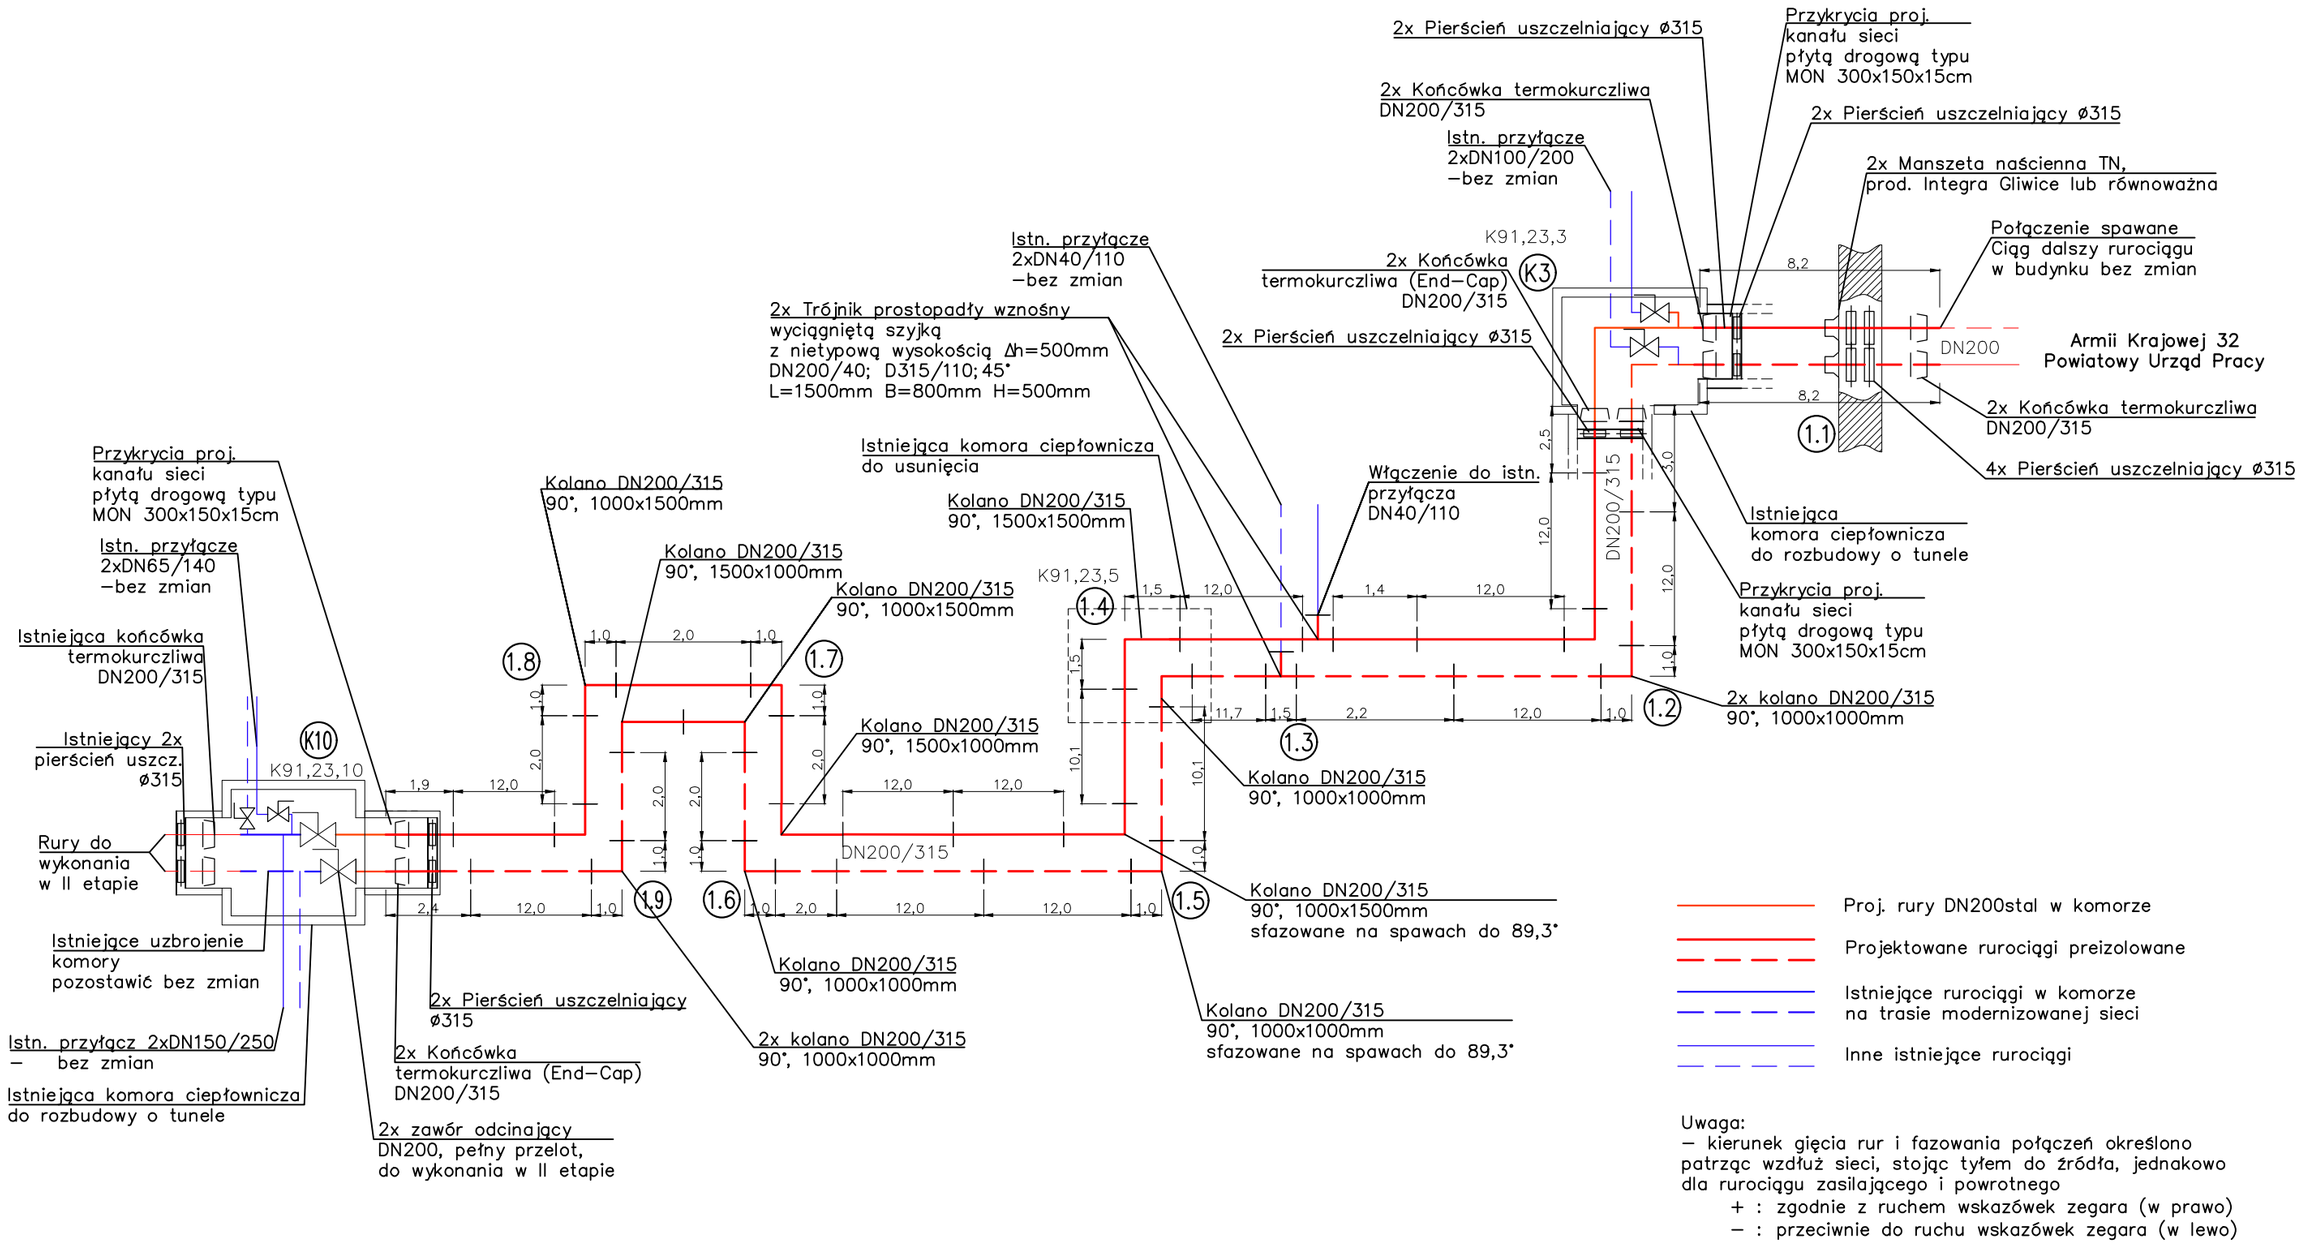


Uwaga:
– kierunek gięcia rur i fazowania połączeń określono patrząc wzdłuż sieci, stojąc tyłem do źródła, jednakowo dla rurociągu zasilającego i powrotnego
+ : zgodnie z ruchem wskazówek zegara (w prawo)
– : przeciwnie do ruchu wskazówek zegara (w lewo)

AKI•projekt MARCIN ŚWIĄTKIEWICZ
45-710 Opole ul. Prószkowska 9/28
tel/fax. (77) 454 62 77 kom. 502 529 808 e-mail: biuro@aki-projekt.pl

OBIEKT/ZAMIERZENIE BUDOWLANE	Modernizacja sieci cieplnej w.p. w rejonie ul. Wyszyńskiego, Myczkowskiego, Andersa i A. Krajowej w Brzegu
ADRES	Brzeg, dz. 866, 836/1, 836/4, 841, 857, 858/1, 867, 858/2, 859/1, 860, 861
TYTUŁ RYSUNKU	Schemat montażowy - etap I
FAZA PROJEKTU	Projekt wykonawczy
BRANŻA	Instalacje sanitarne
DATA	02.12.2024
PROJEKTANT	mgr inż. Marcin Świątkiewicz
NR UPR.	OPL/0313/POOS/07
PODPIS	
SKALA	-
SPRAWDZAJĄCY	mgr inż. Krzysztof Świątkiewicz
268/76/0p	
NR RYS.	IS 3