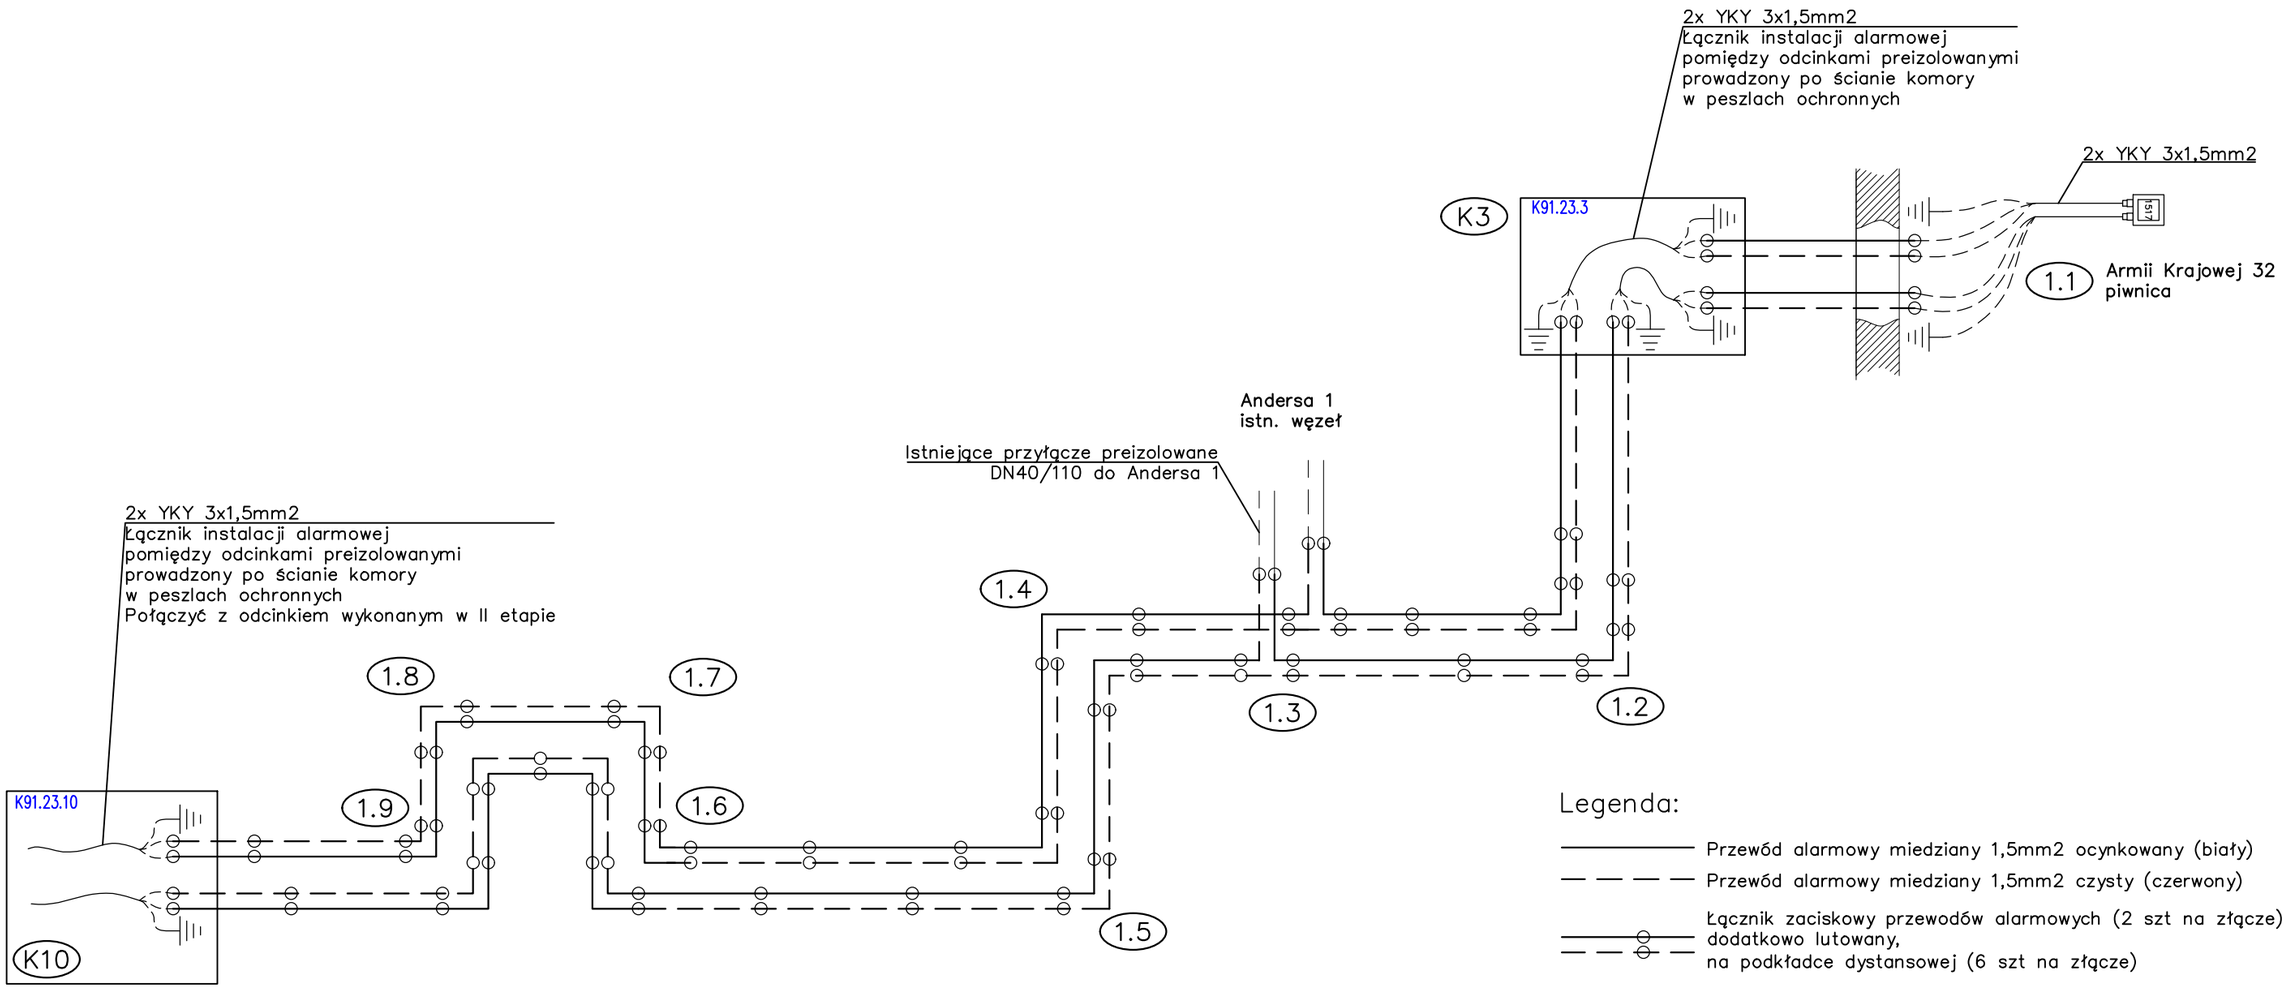


Legenda:

- Przewód alarmowy miedziany 1,5mm2 ocynkowany (biały)
- Przewód alarmowy miedziany 1,5mm2 czysty (czerwony)
- Łącznik zaciskowy przewodów alarmowych (2 szt na złącze) dodatkowo lutowany, na podkładce dystansowej (6 szt na złącze)
- Na końcówce projektowanego przewodu instalacja alarmowa zapętlona (drut ocynkowany połączony z miedzianym, za izolowana i zamknięta pod mufą lub end–kapą)
- Połączenie masowe z rurociągiem stalowym
- Puszka końcowa "Terminal" Logstor 1517 dla instalacji alarmowej lub równoważna
- Kabel przedłużający jednożyłowy 1,5mm2 w izolacji białej dla drutu ocynkowanego w izolacji czerwonej dla drutu miedzianego w izolacji zielono–żółtej dla masy rury
- Kabel YKY 3x1,5mm2

AKI•projekt MARCIN ŚWIĄTKIEWICZ
45-710 Opole ul. Prószkowska 9/28
tel/fax. (77) 454 62 77 kom. 502 529 808 e-mail: biuro@aki-projekt.pl

OBIEKT/ZAMIERZENIE BUDOWLANE: Modernizacja sieci cieplnej w.p. w rejonie ul. Wyszyńskiego, Myczkowskiego, Andersa i A. Krajowej w Brzegu		ADRES: Brzeg, dz. nr 866, 836/1, 836/4, 841, 857, 858/1, 867, 858/2, 859/1, 860, 861 obręb Centrum		
TYTUŁ RYSUNKU: Schemat instalacji alarmowej - Etap I				
FAZA PROJEKTU: Projekt wykonawczy		BRANŻA: Instalacje sanitarne		DATA: 02.12.2024
PROJEKTANT	mgr inż. Marcin Świątkiewicz	NR UPR.: OPL/0313/POOS/07	PODPIS	SKALA: –
SPRAWDZAJĄCY	mgr inż. Krzysztof Świątkiewicz	268/76/Op		NR RYS.: IS 5