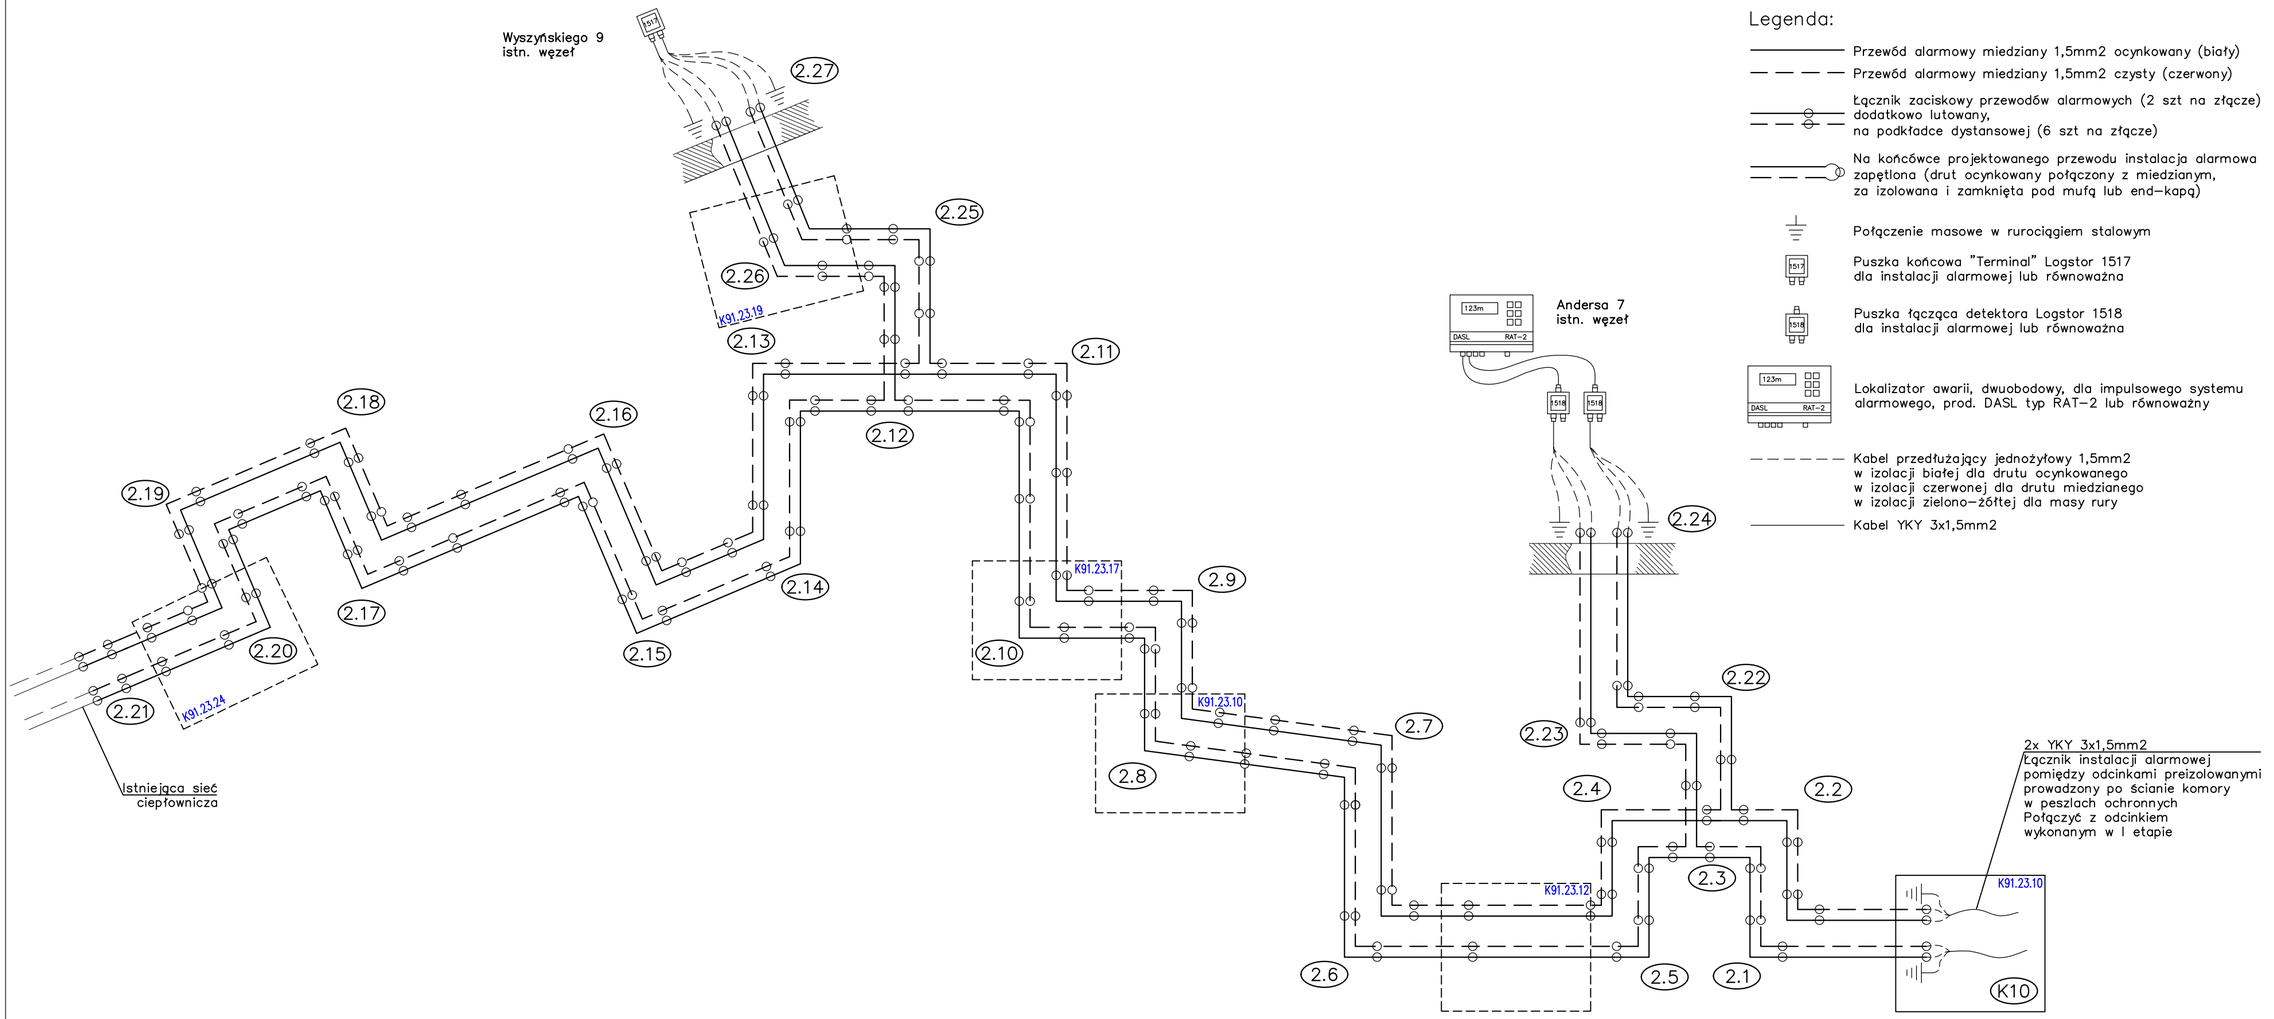


AKI•projekt MARCIN ŚWIĄTKIEWICZ
45-710 Opole ul. Prószkowska 9/28
tel/fax. (77) 454 62 77 kom. 502 529 808 e-mail: biuro@aki-projekt.pl

OBIEKT/ZAMIERZENIE BUDOWLANE	ADRES
Modernizacja sieci cieplnej w.p. w rejonie ul. Wyszyńskiego, Myczkowskiego, Andersa i A. Krajowej w Brzegu	Brzeg, dz. nr 866, 836/1, 836/4, 841, 857, 858/1, 867, 858/2, 859/1, 860, 861 obręb Centrum

TYTUŁ RYSUNKU: Schemat instalacji alarmowej - Etap II

FAZA PROJEKTU	Projekt wykonawczy	BRANŻA	Instalacje sanitarne	DATA 02.12.2024
PROJEKTANT	mgr inż. Marcin Świątkiewicz	NR UPR.	OPL/0313/POOS/07	PODPIS / SKALA –
SPRAWDZAJĄCY	mgr inż. Krzysztof Świątkiewicz		268/76/Op	NR RYS. IS 6