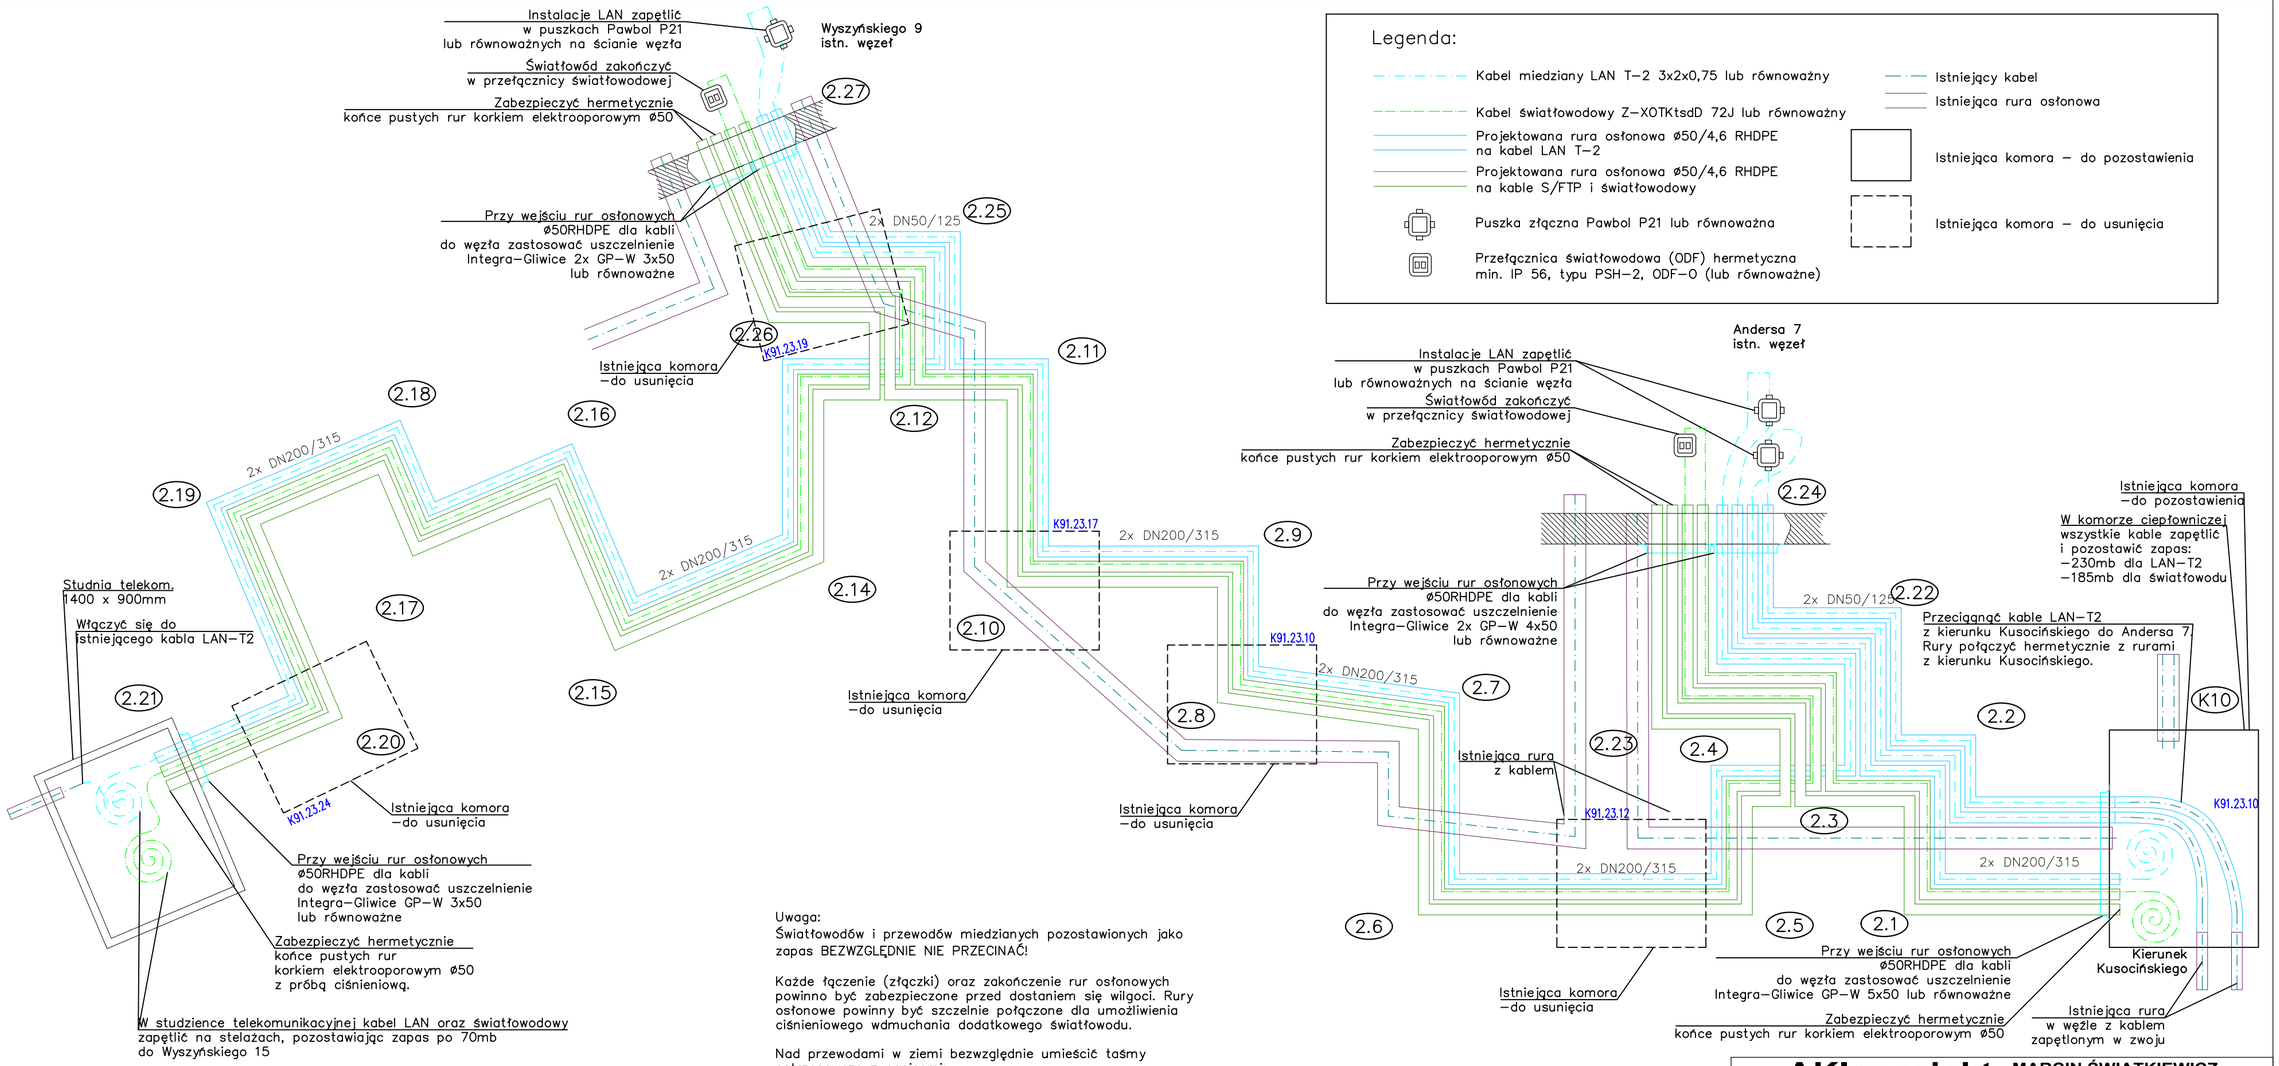


Uwaga:
Światłowodów i przewodów miedzianych pozostawionych jako zapas BEZWZGLĘDNIE NIE PRZECINAĆ!

Każde łączenie (złączki) oraz zakończenie rur osłonowych powinno być zabezpieczone przed dostaniem się wilgoci. Rury osłonowe powinny być szczelnie połączone dla umożliwienia ciśnieniowego wdmuchania dodatkowego światłowodu.

Nad przewodami w ziemi bezwzględnie umieścić taśmy ostrzegawcze z napisami:
– pomarańczowa: UWAGA ŚWIATŁOWÓD
– pomarańczowa: UWAGA KABEL TELEKOMUNIKACYJNY

Kable światłowodowe zaciągać metodą pneumatycznego wdmuchiwania, w sposób niepowodujący przekroczenia dopuszczalnej siły ciągnięcia oraz minimalnego promienia gięcia wynoszącego 20 średnic zewnętrznych kabla.

Dla rur RHDPE wykonywać próbę szczelności

AKI•projekt MARCIN ŚWIĄTKIEWICZ
45-710 Opole ul. Prószkowska 9/28
tel/fax. (77) 454 62 77 kom. 502 529 808 e-mail: biuro@aki-projekt.pl

OBIEKT/ZAMIERZENIE BUDOWLANE: Modernizacja sieci cieplnej w.p. w rejonie ul. Wyszyńskiego, Myczkowskiego, Andersa i A. Krajowej w Brzegu

ADRES: Brzeg, dz. nr 866, 836/1, 836/4, 841, 857, 858/1, 867, 858/2, 859/1, 860, 861 obręb Centrum

TYTUŁ RYSUNKU: Schemat ułożenia kabli telemetrycznych LAN - Etap II

FAZA PROJEKTU	Projekt wykonawczy	BRANŻA	Instalacje sanitarne	DATA 02.12.2024
PROJEKTANT	mgr inż. Marcin Świątkiewicz	NR UPR.	OPL/0313/POOS/07	PODPIS
SPRAWDZAJĄCY	mgr inż. Krzysztof Świątkiewicz		268/76/Op	SKALA –
				NR RYS. IS 8