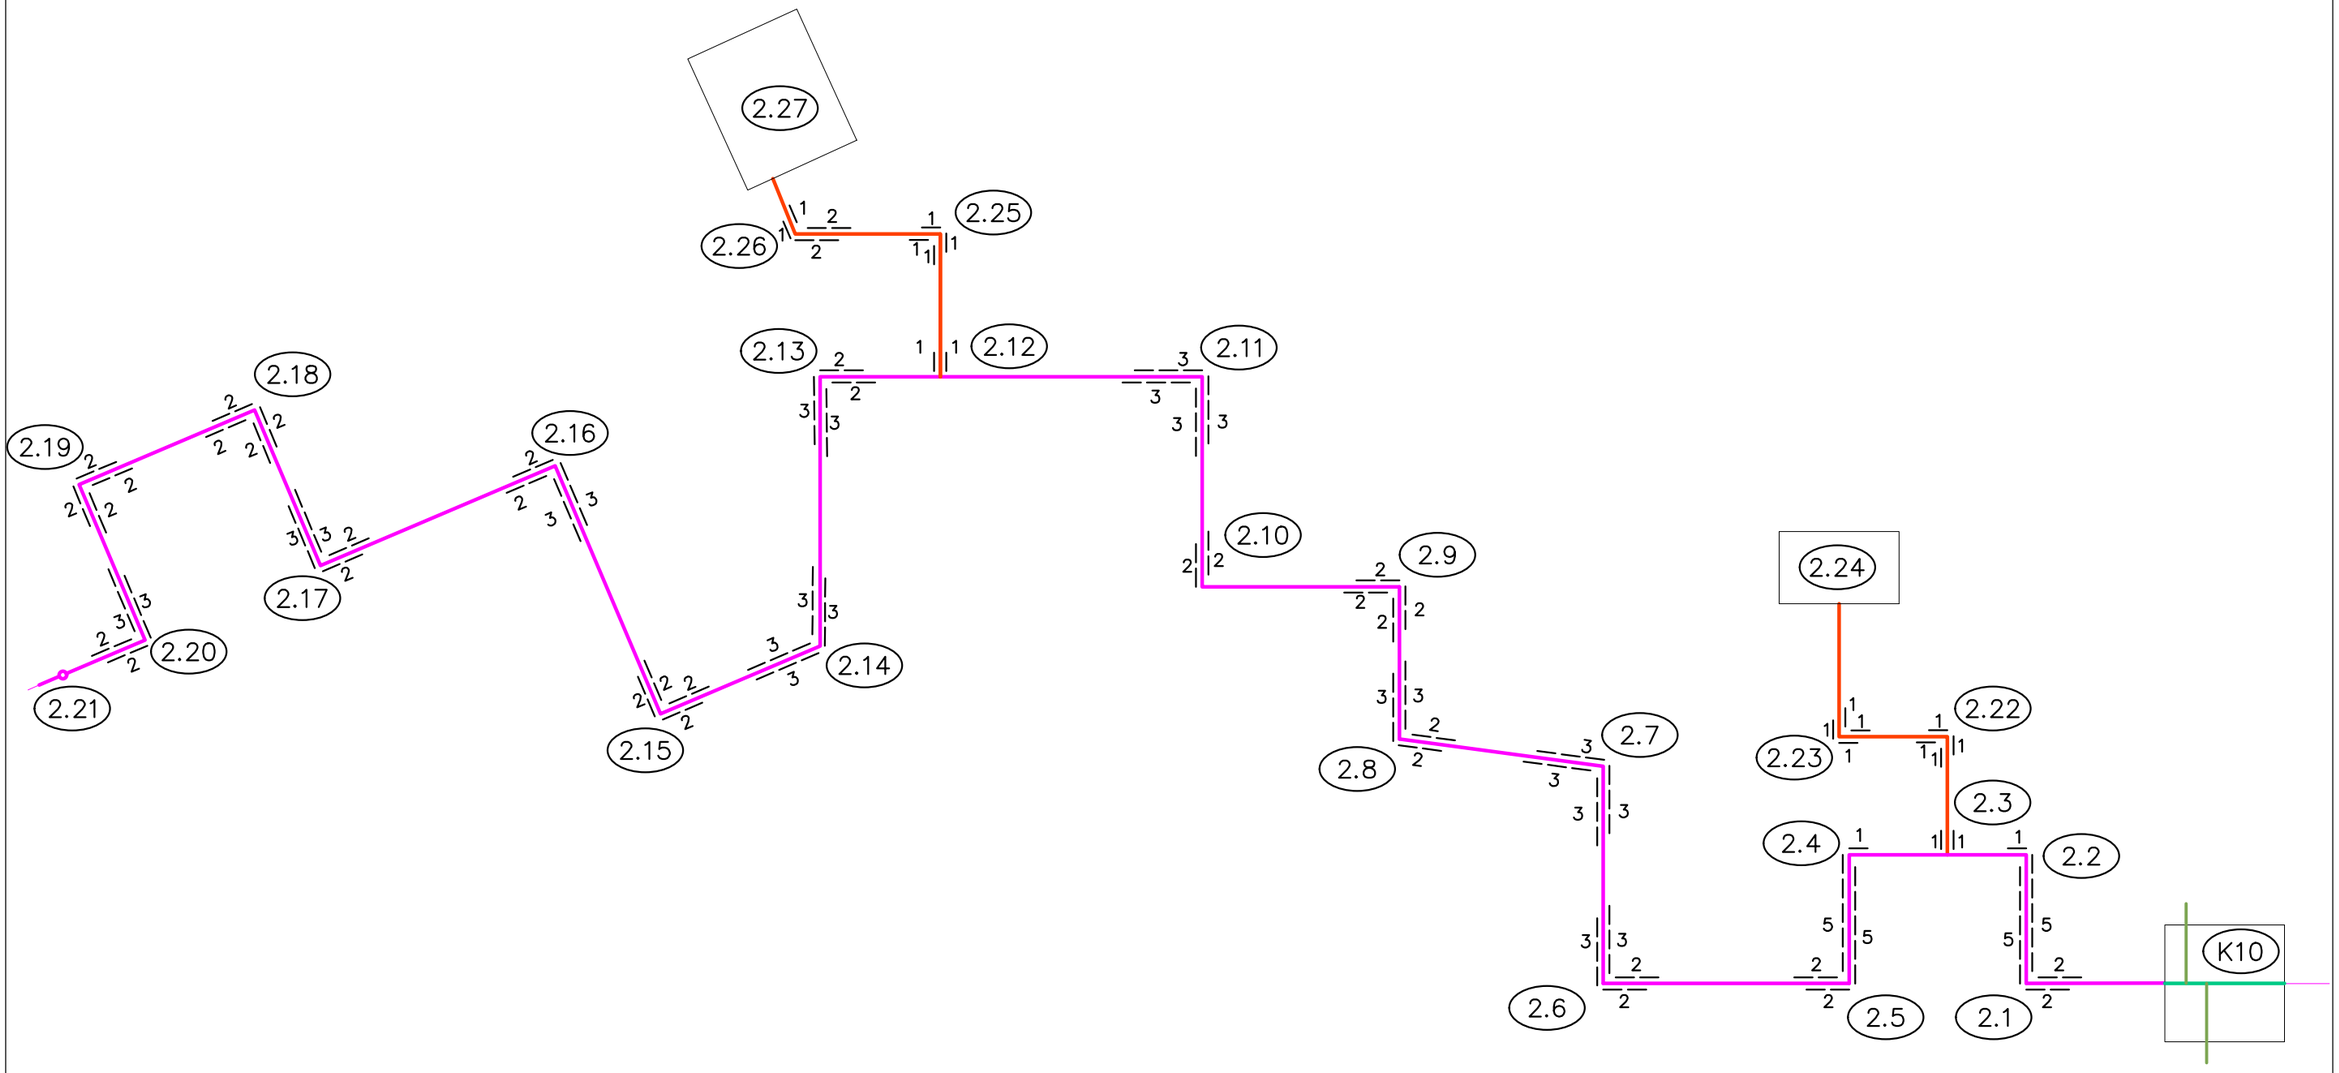


Uwaga:
– Przyjęto poduszki ze sztywnej pianki polietylenowej, karbowane o grubości 40mm i długości 1000mm

– Wysokość maty równa średnicy płaszcza

– Dla drugiego rurociągu usytuowanie i liczba poduszek kompensacyjnych, analogicznie

AKI projekt MARCIN ŚWIĄTKIEWICZ
45-710 Opole ul. Prószkowska 9/28
tel/fax. (77) 454 62 77 kom. 502 529 808 e-mail: biuro@aki-projekt.pl

OBIEKT/ZAMIERZENIE BUDOWLANE: Modernizacja sieci cieplnej w.p. w rejonie ul. Wyszyńskiego, Myczkowskiego, Andersa i A. Krajowej w Brzegu	ADRES: Brzeg, dz. nr 866, 836/1, 836/4, 841, 857, 858/1, 867, 858/2, 859/1, 860, 861 obręb Centrum
TYTUŁ RYSUNKU: Schemat poduszek w etapie II	
FAZA PROJEKTU: Projekt wykonawczy	BRANŻA: Instalacje sanitarne; DATA: 02.12.2024
PROJEKTANT: mgr inż. Marcin Świątkiewicz	NR UPR.: OPL/0313/POOS/07; PODPIS: ; SKALA: –
SPRAWDZAJĄCY: mgr inż. Krzysztof Świątkiewicz	268/76/Op; NR RYS.: IS 10