
Rzut istniejącej komory

K91,23,3

K3

Powiatowy Urząd Pracy
ul. Armii Krajowej

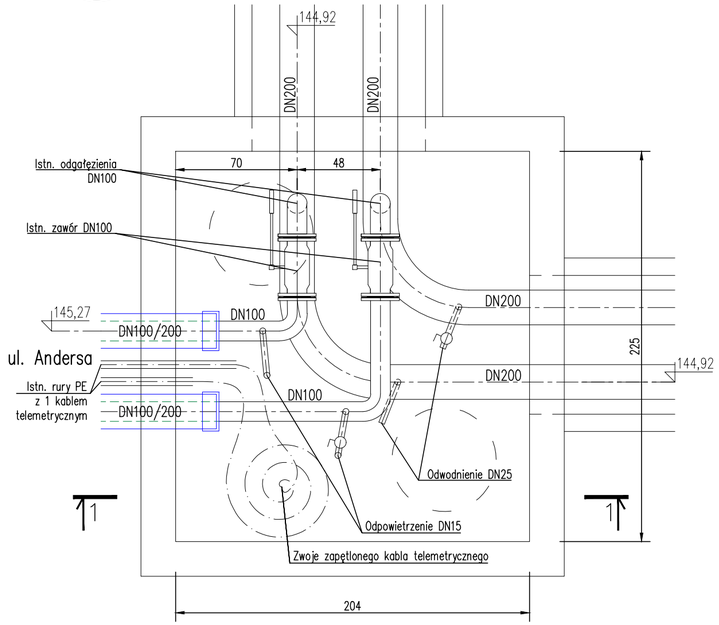


Rzut projektowanej komory


K91,23,3

K3


Powiatowy Urząd Pracy
ul. Armii Krajowej

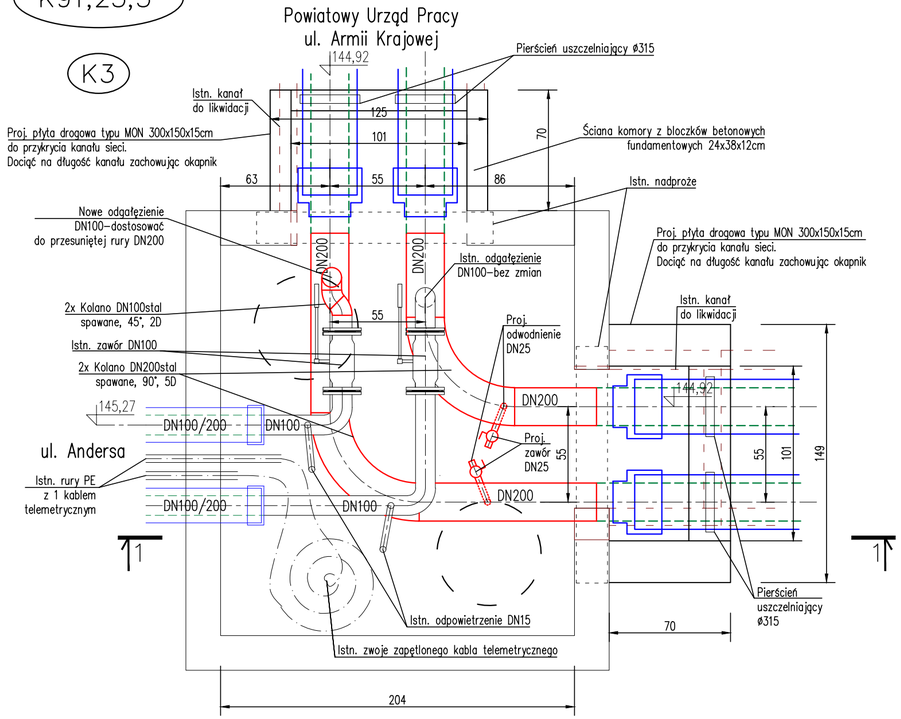

Przekrój istniejącej komory

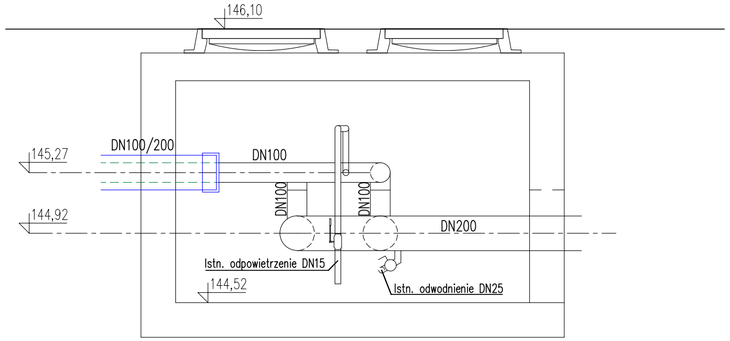

Przekrój projektowanej komory

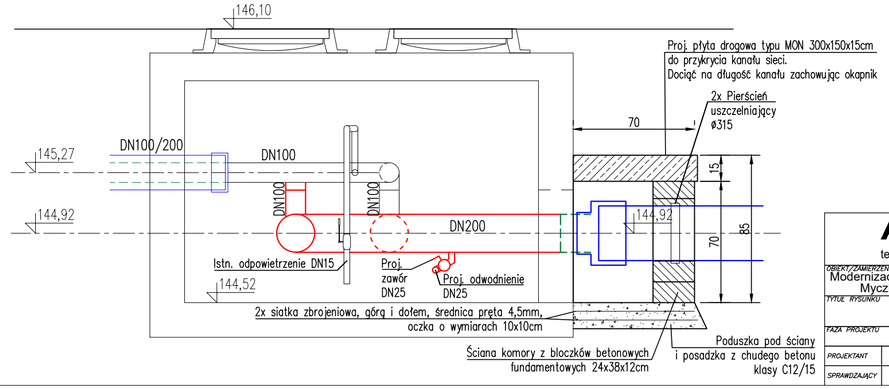

AKI•projekt MARCIN ŚWIĄTKIEWICZ
45-710 Opole ul. Prószkowska 9/28
tel/fax. (77) 454 62 77 kom. 502 529 808 e-mail: biuro@aki-projekt.pl

OBIEKT/ZAMIERZENIE BUDOWLANE	ADRES
Modernizacja sieci cieplnej w.p. w rejonie ul. Wyszyńskiego, Myczkowskiego, Andersa i A. Krajowej w Brzegu	Brzeg, dz. 866, 836/1, 836/4, 841, 857, 858/1, 867, 858/2, 859/1, 860, 861

TYTUŁ RYSUNKU: Schemat zmian w komorze K3 (K91,23,3)

FAZA PROJEKTU	Projekt wykonawczy	BRANŻA	Instalacje sanitarne	DATA 02.12.2024
PROJEKTANT	mgr inż. Marcin Świątkiewicz	NR UPR.	OPL/0313/POOS/07	PODPIS
SPRAWDZAJĄCY	mgr inż. Krzysztof Świątkiewicz		268/76/Op	SKALA 1:25
				NR RYS. IS 13