


Rzut istniejącej komory

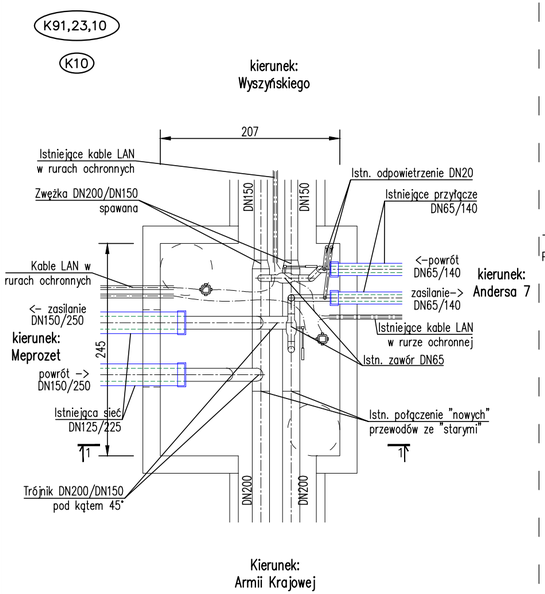


Rzut projektowanej komory – IIa etap na czas wykonywania II etapu

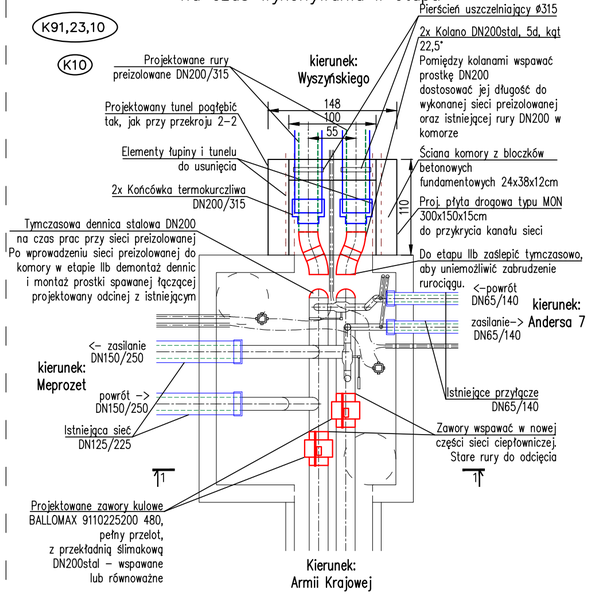


Rzut projektowanej komory – IIb etap po wykonaniu II etapu

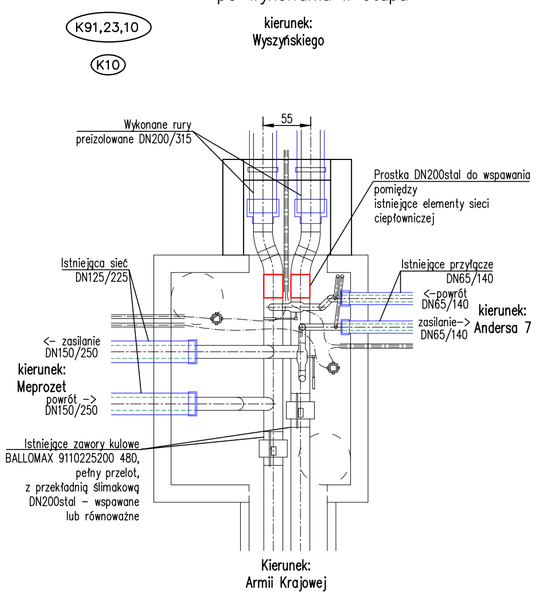


Rzut projektowanej komory – I etap po wykonaniu I etapu

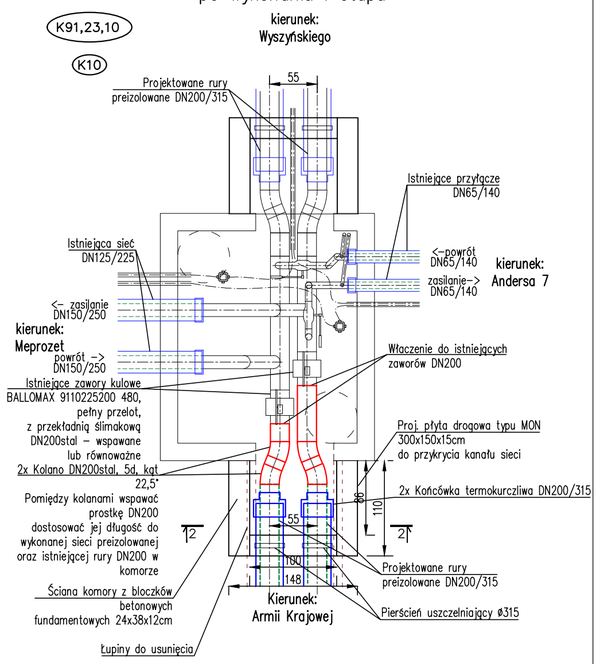


Przekrój 1–1

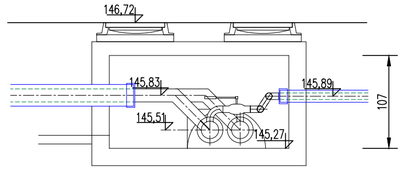


Przekrój 1–1

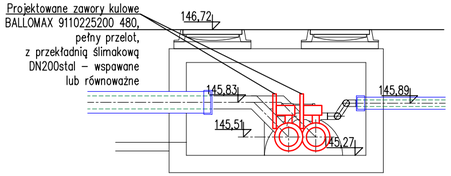

Przekrój 1–1

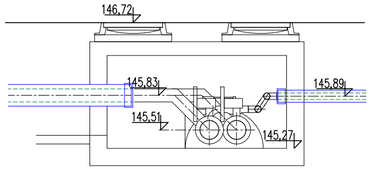

Przekrój 2–2 Projektowany tunel przed istniejącą komorą

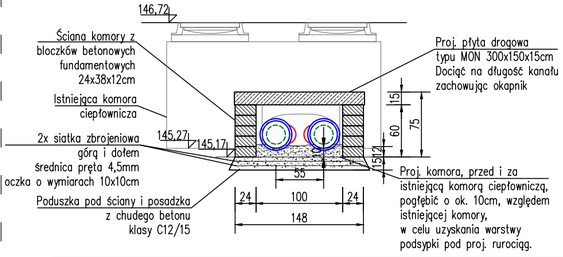

AKI•projekt MARCIN ŚWIĄTKIEWICZ
45-710 Opole ul. Prószkowska 9/28
tel/fax. (77) 454 62 77 kom. 502 529 808 e-mail: biuro@aki-projekt.pl

OBIEKT/ZAMIERZENIE BUDOWLANE: Modernizacja sieci cieplnej w.p. w rejonie ul. Wyszyńskiego, Myczkowskiego, Andersa i A. Krajowej w Brzegu	ADRES: Brzeg, dz. 866, 836/1, 836/4, 841, 857, 858/1, 867, 858/2, 859/1, 860, 861
TYTUŁ RYSUNKU: Schemat zmian w komorze K10 (K91,23,10)	
FAZA PROJEKTU: Projekt wykonawczy	BRANŻA: Instalacje sanitarne — DATA: 02.12.2024
PROJEKTANT: mgr inż. Marcin Świątkiewicz	NR UPR.: OPL/0313/POOS/07 — PODPIS: — SKALA: 1:50
SPRAWDZAJĄCY: mgr inż. Krzysztof Świątkiewicz	268/76/Op — NR RYS: IS 14