
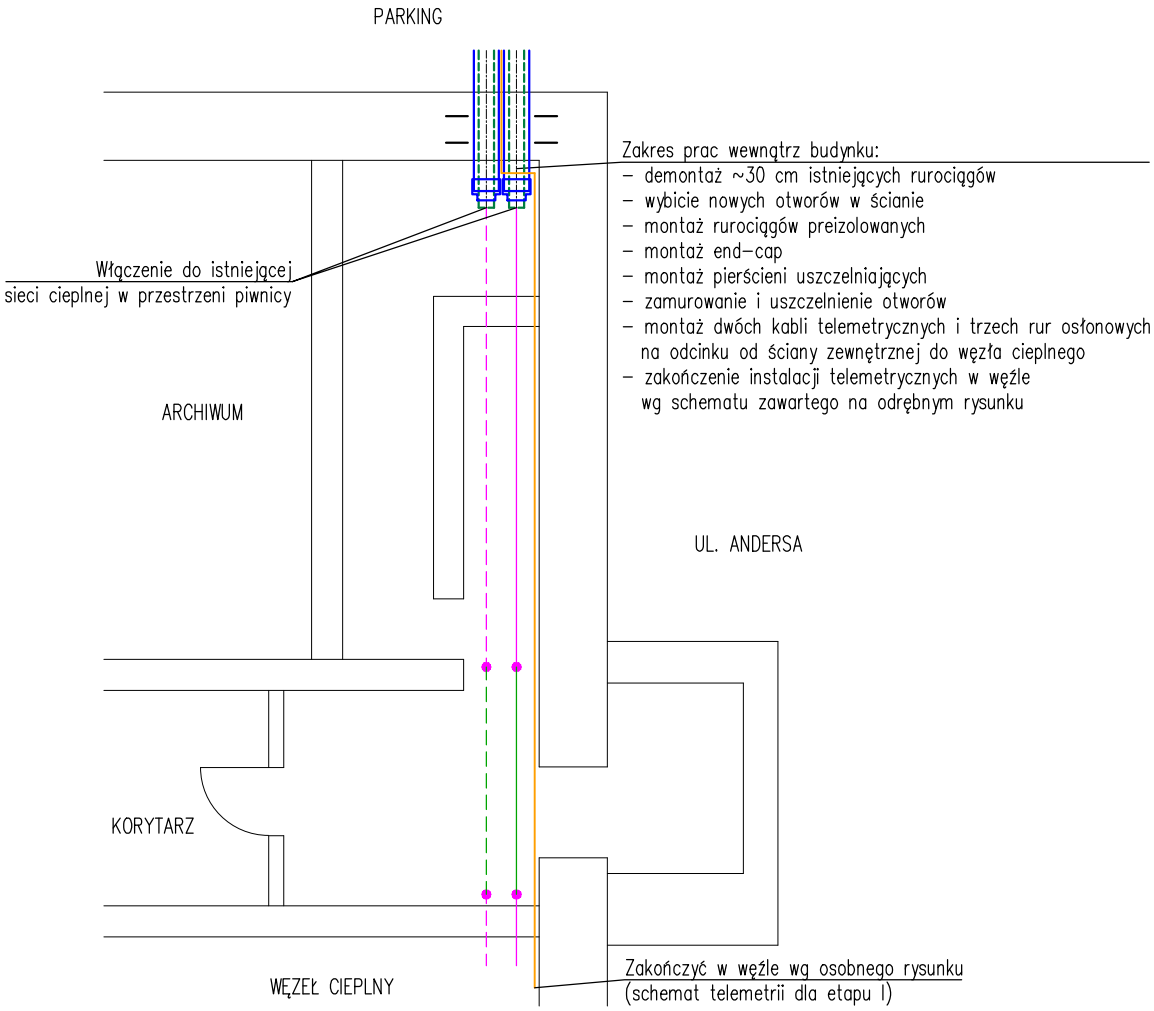


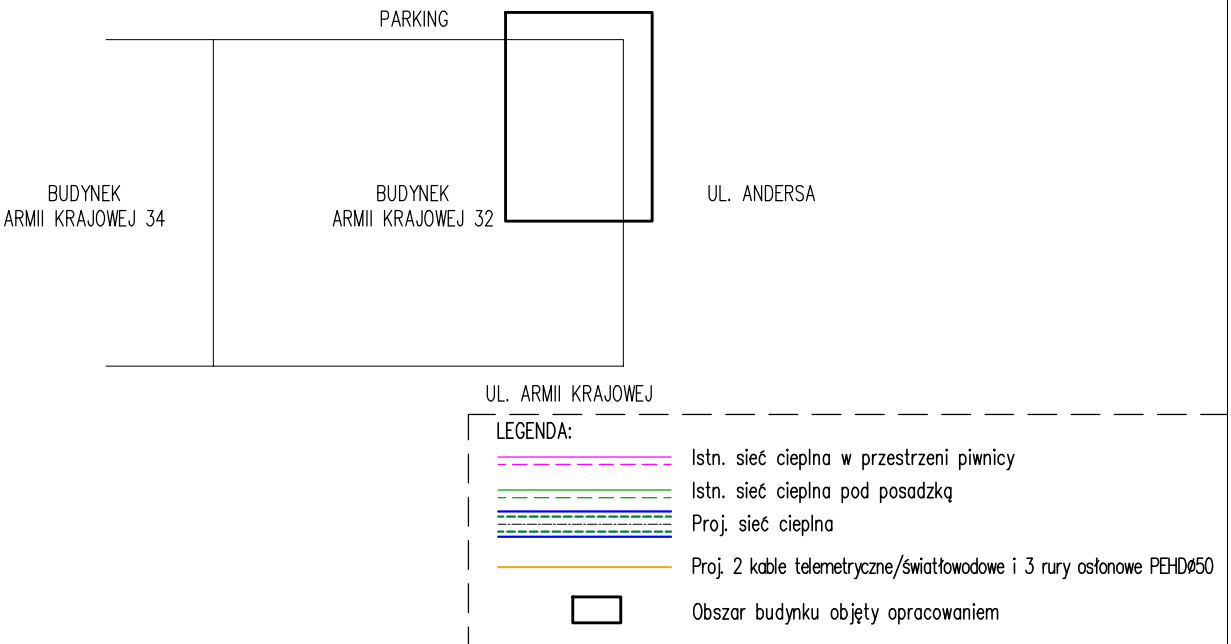

AKI projekt MARCIN ŚWIĄTKIEWICZ
45-710 Opole ul. Prószkowska 9/28
tel/fax. (77) 454 62 77 kom. 502 529 808 e-mail: biuro@aki-projekt.pl

OBIEKT/ZAMIERZENIE BUDOWLANE: Modernizacja sieci cieplnej w.p. w rejonie ul. Wyszyńkiego, Myczkowskiego, Andersa i A. Krajowej w Brzegu	ADRES: Brzeg, dz. 861, obręb Centrum
TYTUŁ RYSUNKU: Powiatowy Urząd Pracy - rzut piwnicy	
FAZA PROJEKTU: Projekt wykonawczy	BRANŻA: Instalacje sanitarne
PROJEKTANT: mgr inż. Marcin Świątkiewicz	NR UPR.: OPL/0313/POOS/07
SPRAWDZAJĄCY: mgr inż. Krzysztof Świątkiewicz	268/76/Op

DATA: 02.12.2024
PODPIS:
SKALA: 1:100
NR RYS.: IS 15