

2.21

Przekrój 1–1

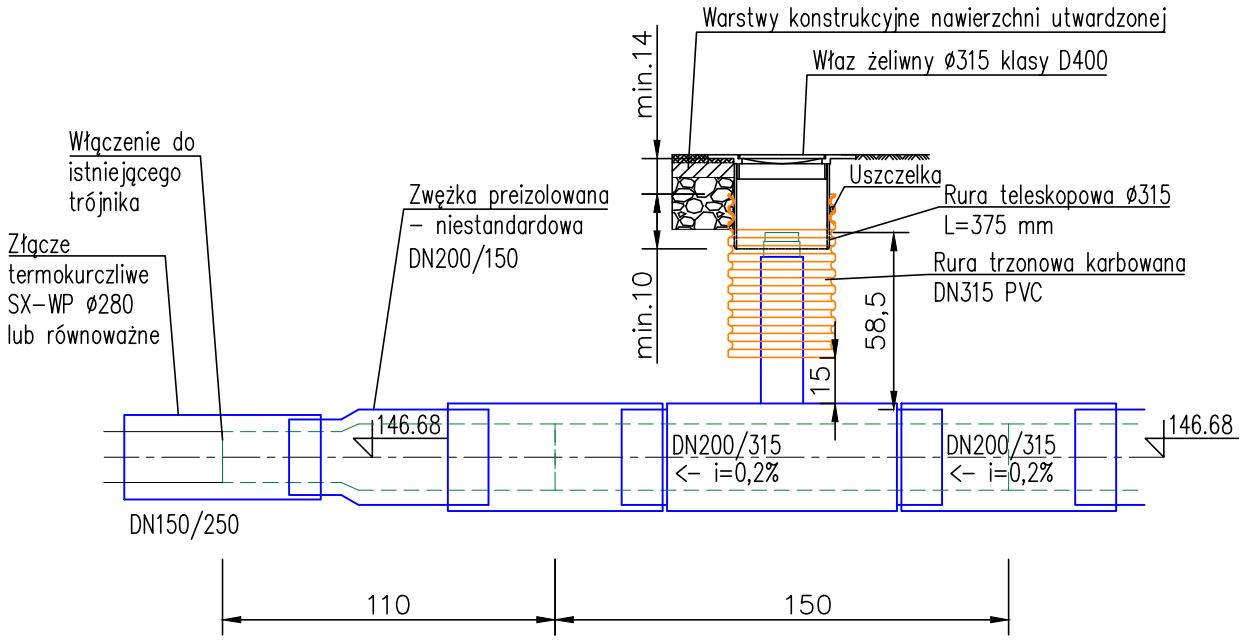

Rzut

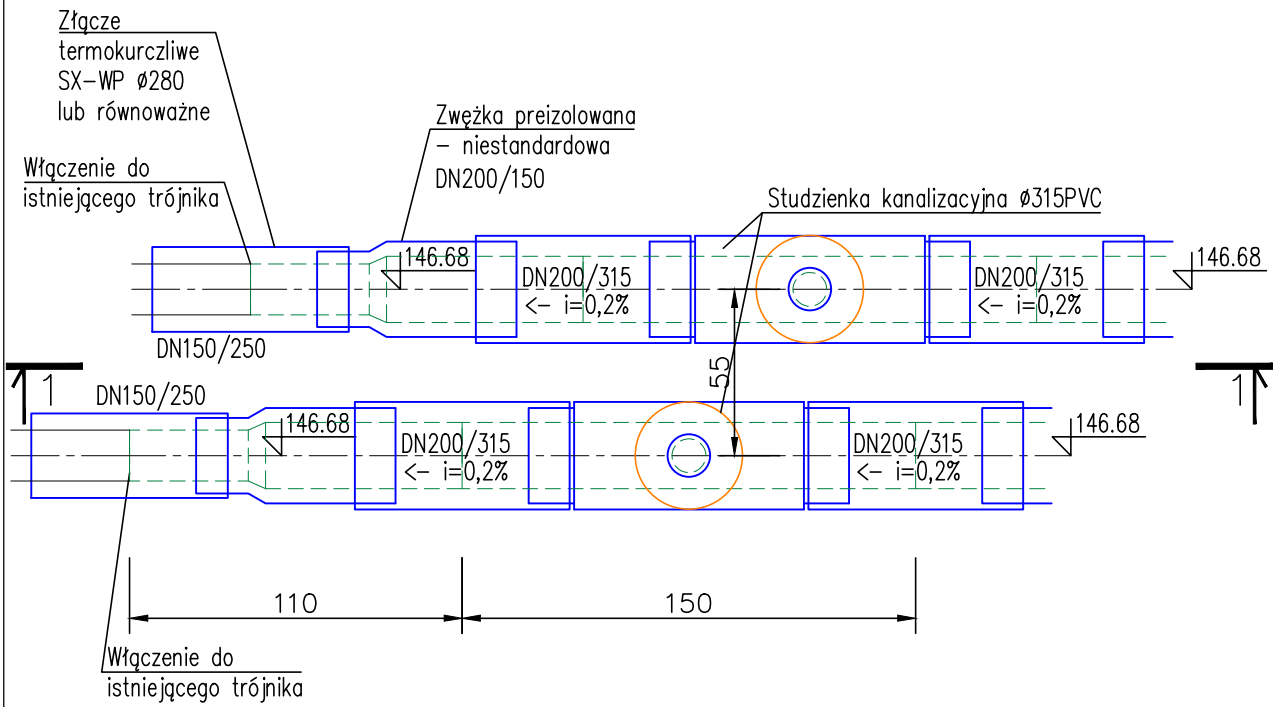

Wykorzystać zawory preizolowane, które znajdują się na stanie u Inwestora

AKI•projekt MARCIN ŚWIĄTKIEWICZ
45-710 Opole ul. Prószkowska 9/28
tel/fax. (77) 454 62 77 kom. 502 529 808 e-mail: biuro@aki-projekt.pl

OBIEKT/ZAMIERZENIE BUDOWLANE: Rozbudowa sieci cieplnej w.p. i budowa przyłączy cieplnych w.p. do 8 budynków wielorodzinnych przy ul. Starobrzeskiej w Brzegu	ADRES: Brzeg, ul. Starobrzeska, ul. Składowa dz. nr 1295, obręb Południe
TYTUŁ RYSUNKU: Schemat zabudowy zaworu odcinającego w pkt. 2.21	
FAZA PROJEKTU: Projekt wykonawczy	BRANŻA: Instalacje sanitarne — DATA: 02.12.2024
PROJEKTANT: mgr inż. Marcin Świątkiewicz	NR UPR.: OPL/0313/POOS/07 — PODPIS: — SKALA: 1:25
SPRAWDZAJĄCY: mgr inż. Krzysztof Świątkiewicz	268/76/Op — NR RYS.: IS 16