

K91,23,16

Rzut

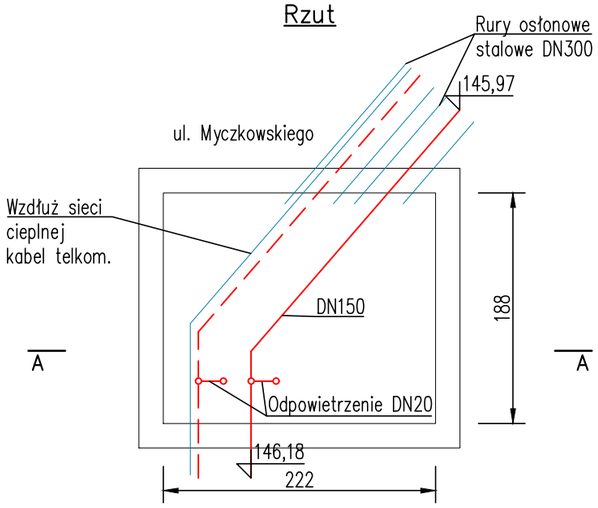


A–A

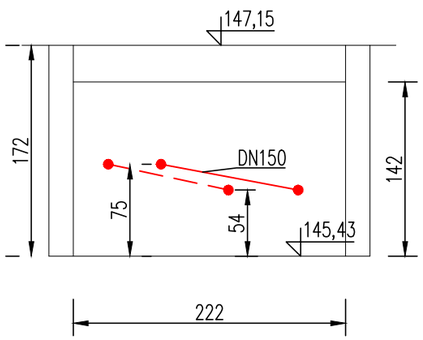


K91,23,17

Rzut

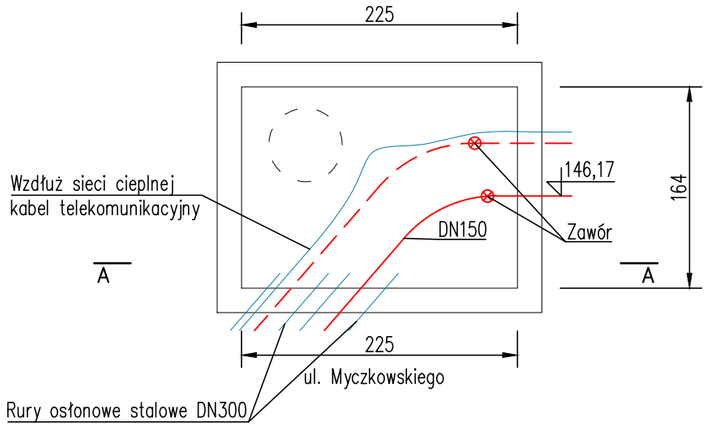


A–A

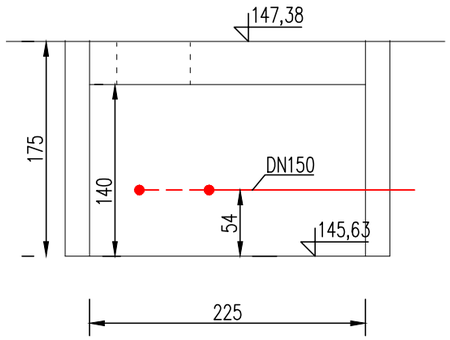


K91,23,19

Rzut

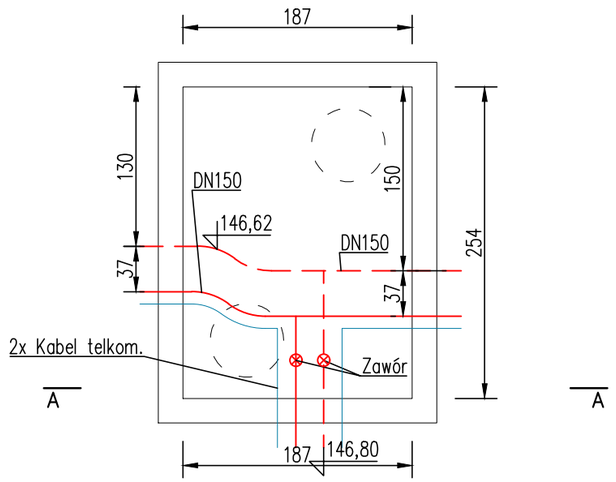

A–A

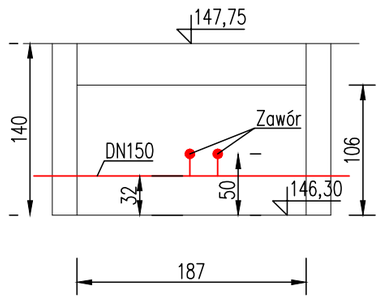

AKI projekt MARCIN ŚWIĄTKIEWICZ
45-710 Opole ul. Prószkowska 9/28
tel/fax. (77) 454 62 77 kom. 502 529 808 e-mail: biuro@aki-projekt.pl

OBIEKT/ZAMIERZENIE BUDOWLANE: Modernizacja sieci cieplnej w.p. w rejonie ul. Wyszyńskiego, Myczkowskiego, Andersa i A. Krajowej w Brzegu		ADRES: Brzeg, dz. 866, 836/1, 836/4, 841, 857, 858/1, 867, 858/2, 859/1, 860, 861	
TYTUŁ RYSUNKU: Schemat przebiegu istniejącej sieci cieplnej w komorach			
FAZA PROJEKTU: Projekt wykonawczy		BRANŻA: Instalacje sanitarne	DATA: 02.12.2024
PROJEKTANT: mgr inż. Marcin Świątkiewicz		NR UPR.: OPL/0313/P00S/07	PODPIS:	SKALA: 1:50
SPRAWDZAJĄCY: mgr inż. Krzysztof Świątkiewicz		268/76/0p		NR RYS.: IS 18